
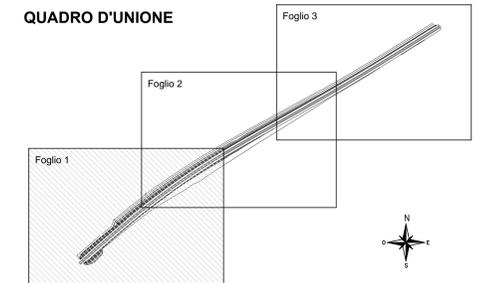


PLANIMETRIA - FOGLIO 1 DI 3  
Scala 1 : 500

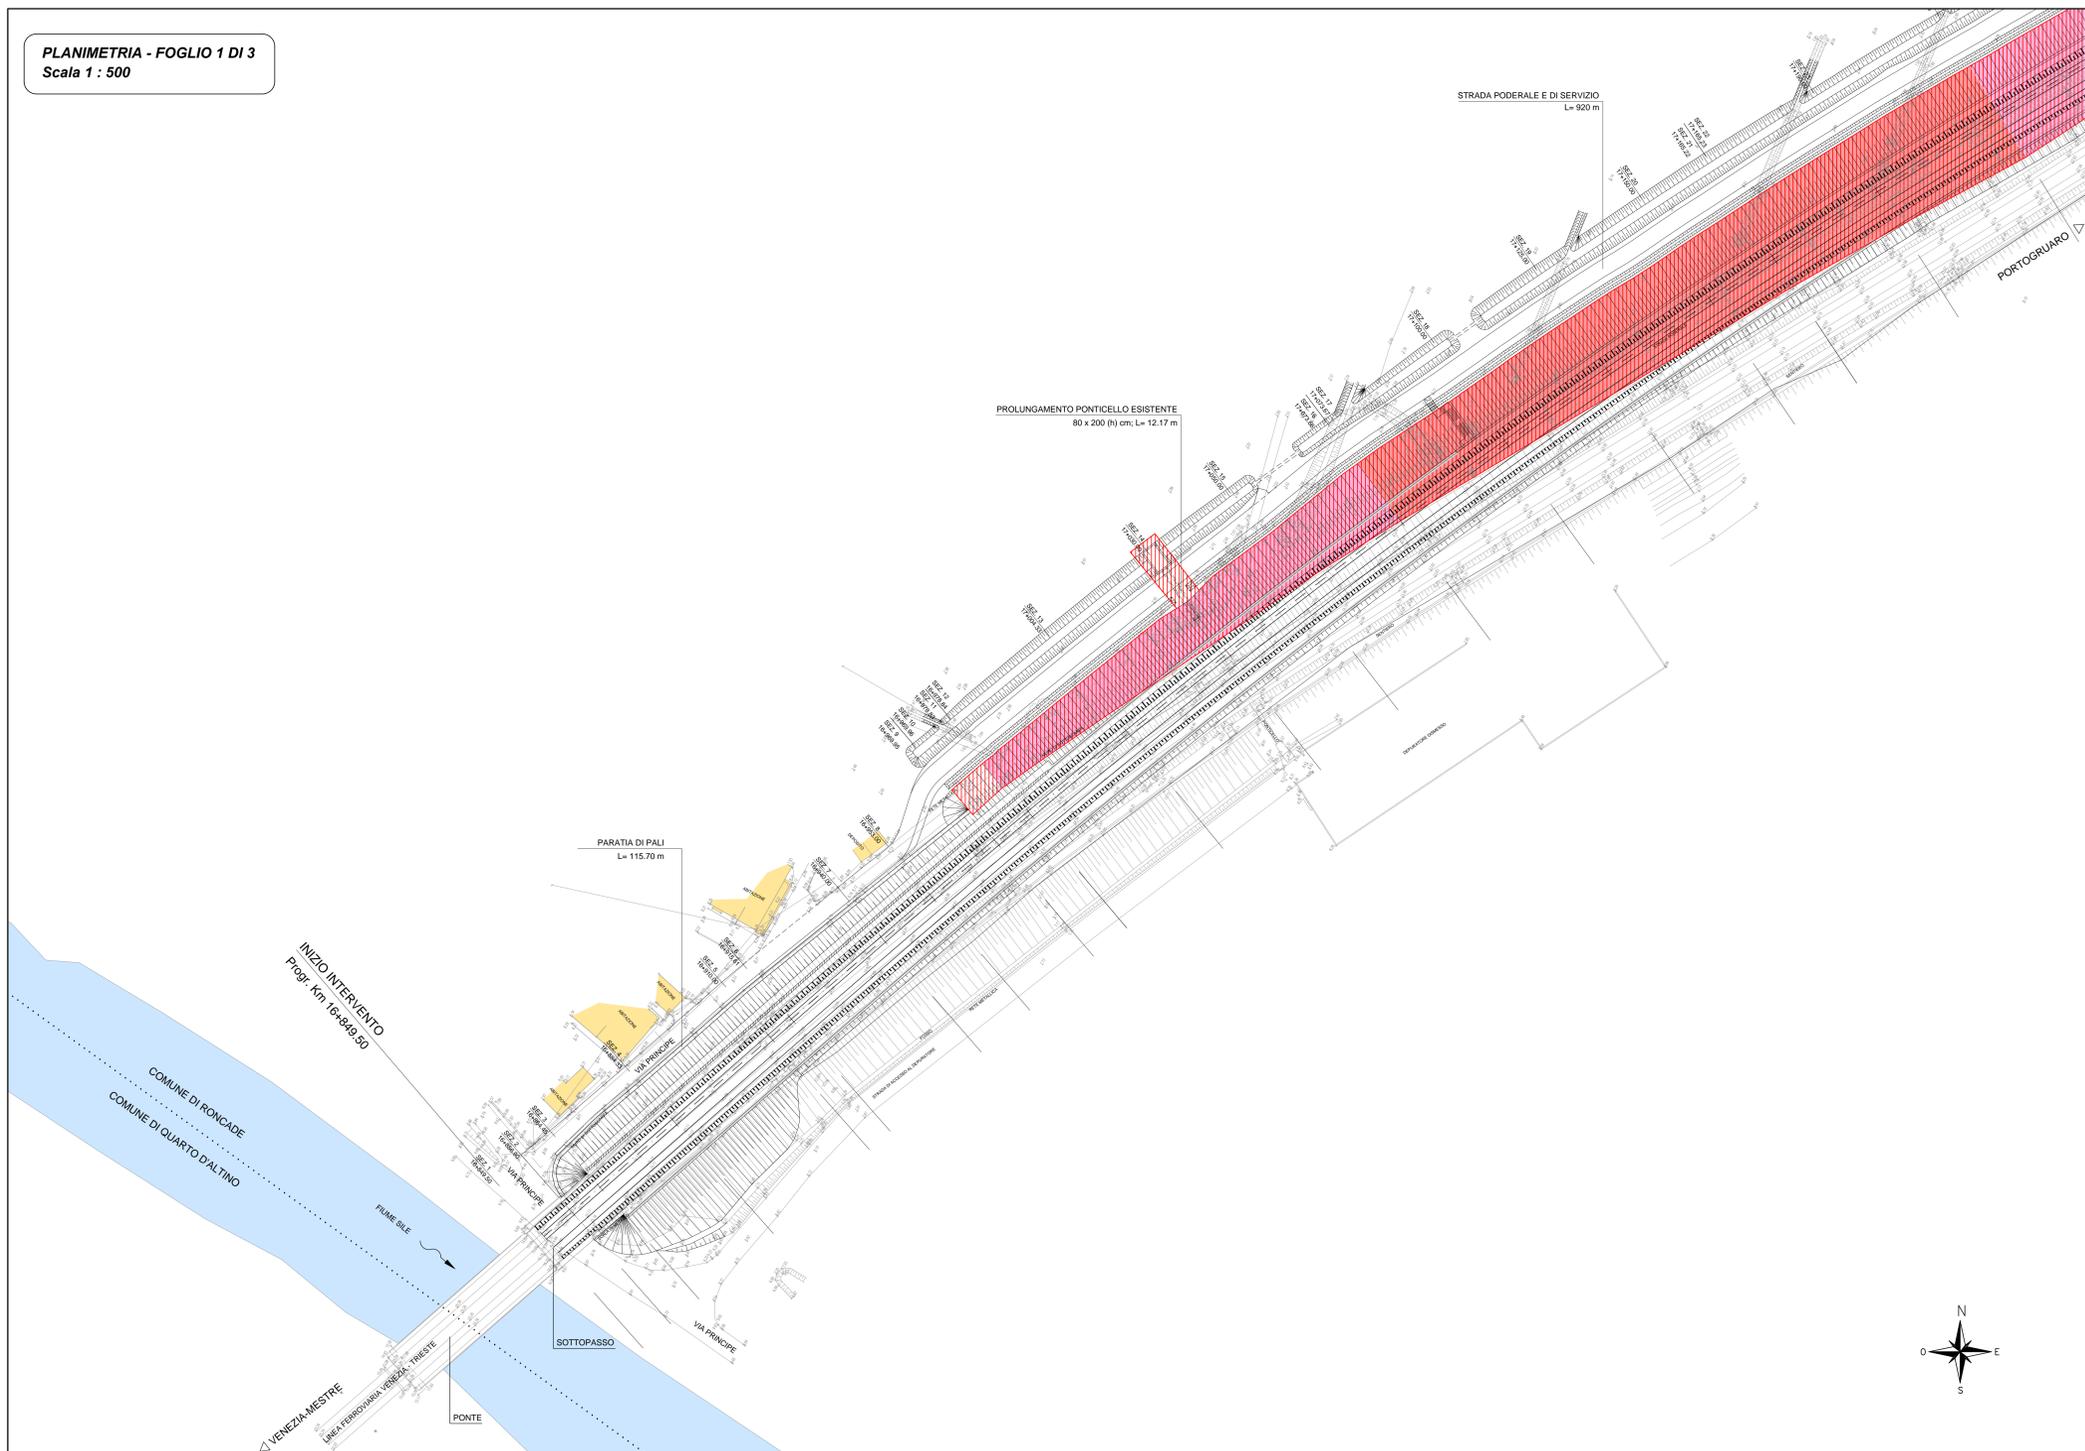

**INTERVENTI DI CONSOLIDAMENTO DEL TERRENO :**

- STABILIZZAZIONE A CALCE Sp=50 cm  
Vgr=3554 m<sup>2</sup>
- PALI CFA Lp= 9.00 m - Lot= 874 m  
GEORIGLIA MONODIREZIONALE TRASVERSALE 300N/m  
GEORIGLIA MONODIREZIONALE LONGITUDINALE 150N/m  
Sup= 430 m<sup>2</sup>
- PALI CFA Lp= 12.00 m - Lot= 8436 m  
GEORIGLIA MONODIREZIONALE TRASVERSALE 450N/m  
GEORIGLIA MONODIREZIONALE LONGITUDINALE 150N/m  
Sup= 3515 m<sup>2</sup>
- PALI CFA Lp= 15.00 m - Lot= 7980 m  
GEORIGLIA MONODIREZIONALE TRASVERSALE 600N/m  
GEORIGLIA MONODIREZIONALE LONGITUDINALE 150N/m  
Sup= 2660 m<sup>2</sup>

COMMITTENTE:   
GRUPPO FERROVIE DELLO STATO ITALIANE  
DIREZIONE TERRITORIALE PRODUZIONE VENEZIA

PROGETTAZIONE:   
STUDI ESECUZIONE PROGETTI INGEGNERIA S.E.P.I. S.r.l.  
Via F.lli Perini, 95 - 38122 Trento (TN)

SOGGETTO TECNICO: DIREZIONE TERRITORIALE PRODUZIONE VENEZIA  
S.G. INGEGNERIA e TECNOLOGIE  
REP.S.O.A.F.I.S. - Sede Opere d'Arte Fabbricati Impianti Speciali

**PROGETTO DEFINITIVO**  
Linea: VENEZIA - TRIESTE  
Località: QUARTO D'ALTINO - RONCADE  
Progettazione definitiva dell'intervento di modifica di tracciato della linea ferroviaria Venezia - Trieste tra il km 15+600 ed il km 17+800 circa, ai fini della velocizzazione della tratta Venezia Mestre - Portogruaro

**GEOTECNICA**  
Interventi di consolidamento del terreno  
Planimetria  
SCALA 1 : 500  
Foglio 1 di 3

PROGETTO/ANNO	SOTTOPR.	LIVELLO	NOME DOC.	PROG.OP.	FASE FUNZ.	NUMERAZIONE			
V   4   1   1   3	0   1   1	P   D	T   B   C	0   4	0   4	G   T   N   T   0   2   B			
Revis.	Descrizione	Redatto	Data	Verificato	Data	Approvato	Data	Autorizzato	Data
A	Prima emissione	Fischaller	13.08.15	Songner	14.08.15	Montgazer	17.08.15	Montgazer	17.08.15
B	Seconda iterativa	Fischaller	07.09.15	Songner	08.09.15	Montgazer	11.09.15	Montgazer	11.09.15

POSIZIONE LINEA: L 3 9 0  
SEDE TECN.: T R 3 0 4 4  
NOME DOC.: T B C  
NUMERAZIONE: G T N T 0 2 B  
TIMBRO:

Verificato e trasmesso: \_\_\_\_\_ Data: \_\_\_\_\_  
Convalidato: \_\_\_\_\_ Data: \_\_\_\_\_  
Archiviato: \_\_\_\_\_ Data: \_\_\_\_\_

FILE: 149130061000