



PLANIMETRIA - FOGLIO 3 DI 3
Scala 1 : 500

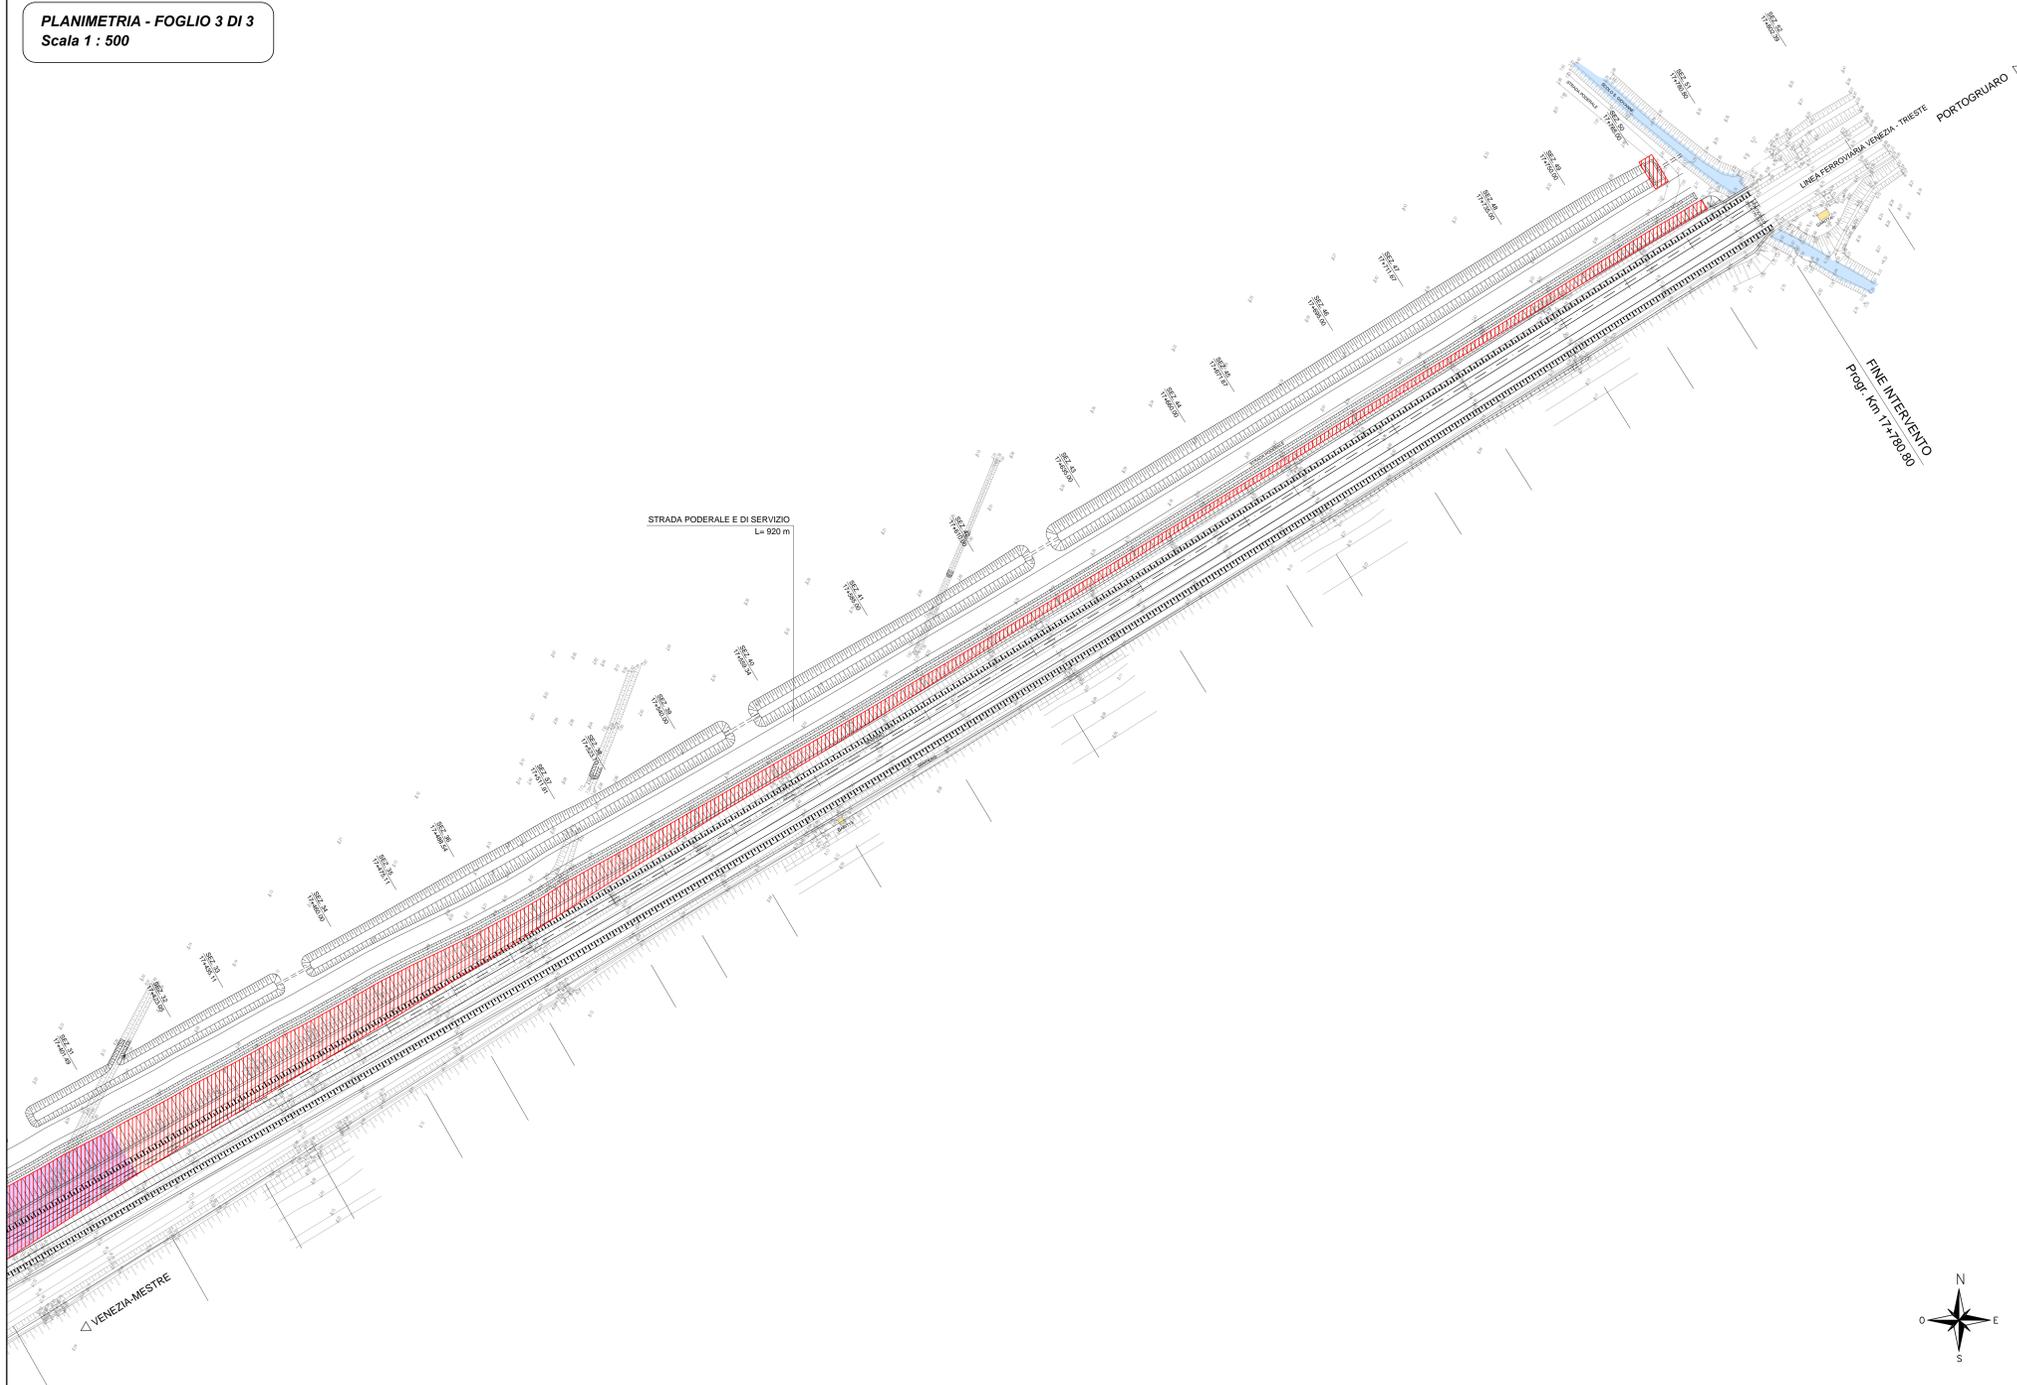

QUADRO D'UNIONE

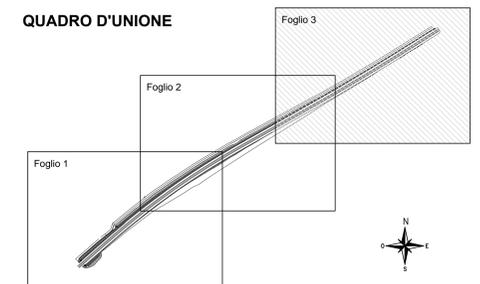

INTERVENTI DI CONSOLIDAMENTO DEL TERRENO :

- STABILIZZAZIONE A CALCE Sp= 50 cm
Vol= 3554 m³
- PALI CFA Lp= 9,00 m - Ldt= 774 m
GEOGRIGLIA MONDIREZIONALE TRASVERSALE 300N/m
GEOGRIGLIA MONDIREZIONALE LONGITUDINALE 150N/m
Sup= 430 m²
- PALI CFA Lp= 12,00 m - Ldt= 8436 m
GEOGRIGLIA MONDIREZIONALE TRASVERSALE 450N/m
GEOGRIGLIA MONDIREZIONALE LONGITUDINALE 150N/m
Sup= 3515 m²
- PALI CFA Lp= 15,00 m - Ldt= 7880 m
GEOGRIGLIA MONDIREZIONALE TRASVERSALE 600N/m
GEOGRIGLIA MONDIREZIONALE LONGITUDINALE 150N/m
Sup= 2860 m²

COMMITTENTE:		OFFICIAL GLOBAL RAIL CARTER 							
PROGETTAZIONE:		 STUDI ESECUZIONE PROGETTI INGEGNERIA S.E.P.I. S.r.l. Via F.lli Perini, 93 - 38122 Trento (TN)							
SOGGETTO TECNICO:		DIREZIONE TERRITORIALE PRODUZIONE VENEZIA S.C. INGEGNERIA e TECNOLOGIE REP. S.O.A.F.I.S. - Sede Opere d'Arte Fabbricati Impianti Speciali							
		PROGETTO DEFINITIVO Linea: VENEZIA - TRIESTE Località: QUARTO D'ALTINO - RONCADE Progettazione definitiva dell'intervento di modifica di tracciato della linea ferroviaria Venezia - Trieste tra il km 15+600 ed il km 17+800 circa, ai fini della velocizzazione della tratta Venezia Mestre - Portogruaro							
GEOTECNICA Interventi di consolidamento del terreno Planimetria		SCALA 1 : 500 Foglio 3 di 3							
PROGETTO/ANNO	SOTTOPR.	LIVELLO	NOME DOC.	PROG.OP.	FASE/FUNZ.	NUMERAZIONE			
144113	01	P	T B C	04	04	G T N T 0 4 B			
Revis.	Descrizione	Redatto	Data	Verificato	Data	Approvato	Data	Autorizzato	Data
A	Prima emissione	Fischaller	13.08.15	Scoperta	14.08.15	Montegasser	17.08.15	Montegasser	17.08.15
B	Seconda istruttoria	Fischaller	07.09.15	Scoperta	08.09.15	Montegasser	11.09.15	Montegasser	11.09.15
POSIZIONE:		LINEA	SEDE TECN.	NOME DOC.	NUMERAZIONE	TIMBRO			
ARCHIVIO		L 3 9 0	T R 3 0 4 4	T B C	G T N T 0 4 B				
		Verificato e trasmesso	Data	Consolidato	Data	Archiviato	Data		

File: 14913D00810000