


PLANIMETRIA SU BASE
AEROFOTOGRAFICA
Scala 1 : 5.000

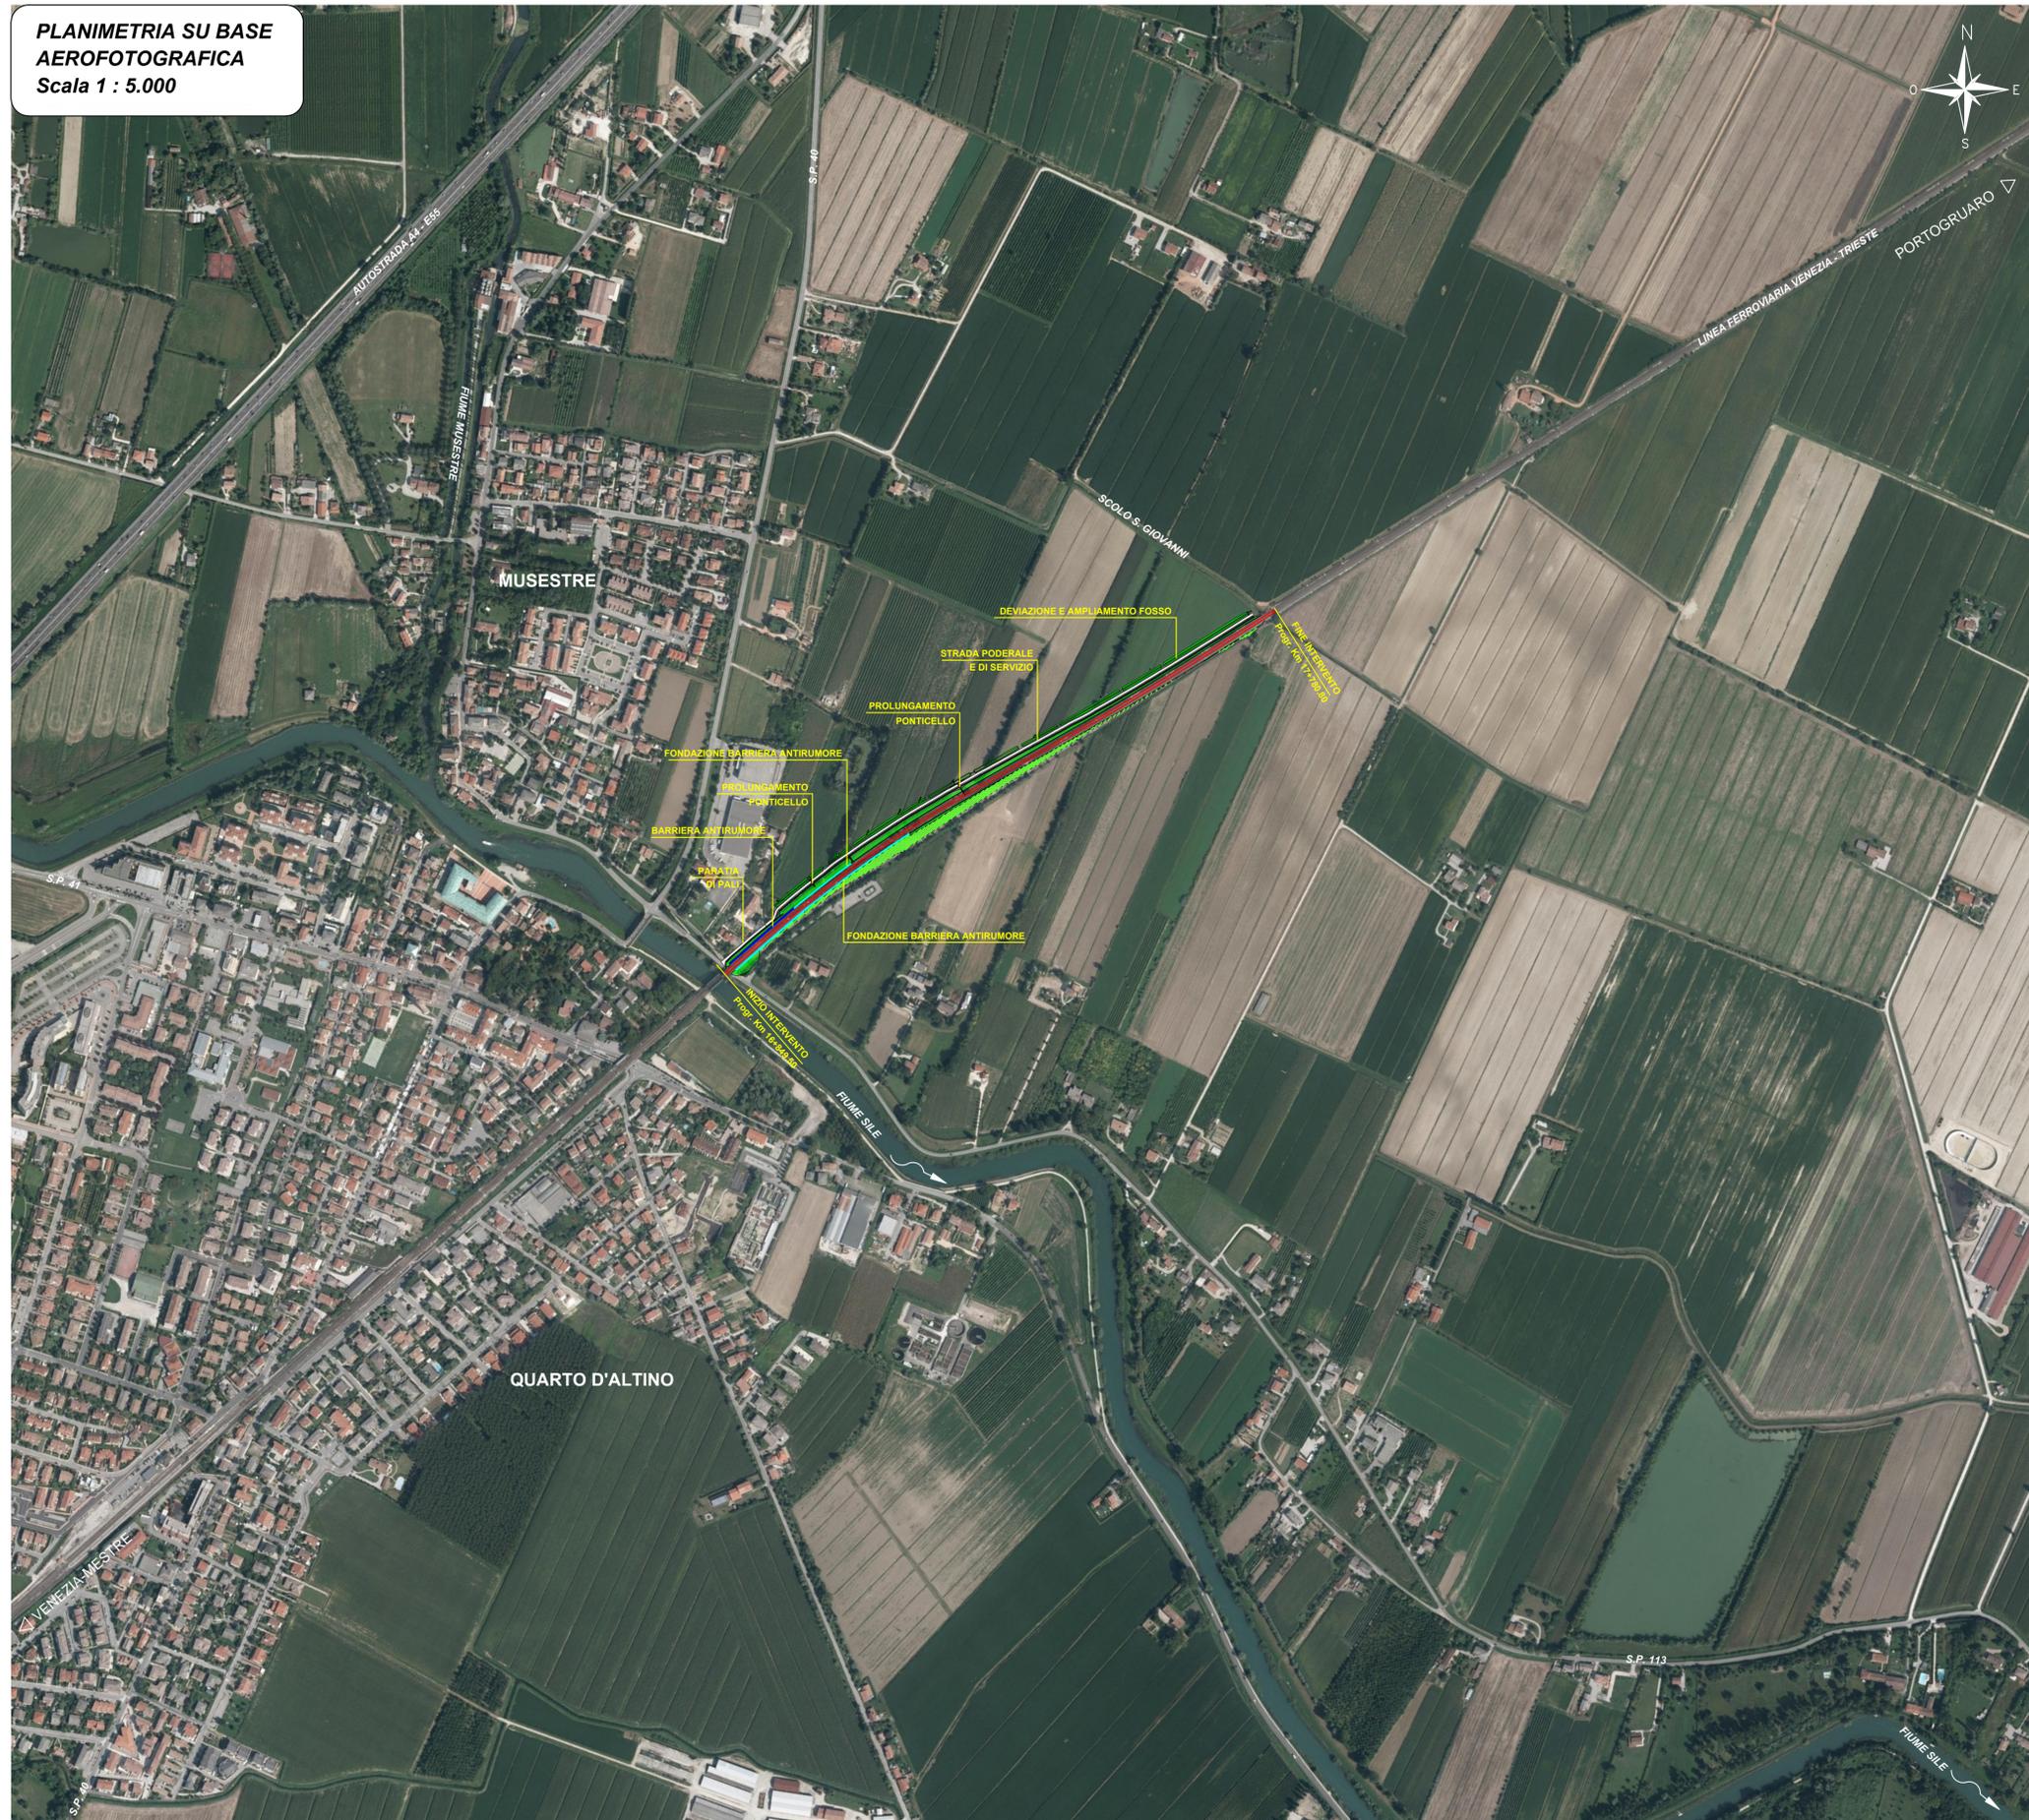

COMMITTENTE: **RFI** RETE FERROVIARIA ITALIANA GRUPPO FERROVIE DELLO STATO ITALIANE DIREZIONE TERRITORIALE PRODUZIONE VENEZIA



PROGETTAZIONE: **sepi** STUDI ESECUZIONE PROGETTI INGEGNERIA S.E.P.I. S.r.l. Via F.lli Perini, 93 - 38122 Trento (TN)

SOGGETTO TECNICO: DIREZIONE TERRITORIALE PRODUZIONE VENEZIA S.O. INGEGNERIA e TECNOLOGIE REP. S.O.A.F.I.S. - Sede Opere d'Arte Fabbricati Impianti Speciali



PROGETTO DEFINITIVO
Linea: VENEZIA - TRIESTE
Località: QUARTO D'ALTINO - RONCADE
Progettazione definitiva dell'intervento di modifica di tracciato della linea ferroviaria Venezia - Trieste tra il km 15+600 ed il km 17+800 circa, ai fini della velocizzazione della tratta Venezia Mestre - Portogruaro

INFRASTRUTTURA FERROVIARIA GENERALI Planimetria di insieme su base aerofotografica

SCALA 1 : 5.000
Foglio 1 di 1

PROGETTO/ANNO SOTTOPR. LIVELLO NOME DOC. PROG.OP. FASE FUNZ. NUMERAZIONE
1 4 4 1 1 3 0 0 1 P D T B B C 0 4 0 4 I F G T 0 1 C

| Revis. | Descrizione | Redatto | Data | Verificato | Data | Approvato | Data | Autorizzato | Data |
|--------|---------------------|-------------|----------|------------|----------|------------|----------|-------------|----------|
| A | Prima emissione | Fischnaller | 23.07.15 | Soraperra | 24.07.15 | Meneguzzer | 27.07.15 | Meneguzzer | 27.07.15 |
| B | Prima istruttoria | Fischnaller | 04.08.15 | Soraperra | 05.08.15 | Meneguzzer | 07.08.15 | Meneguzzer | 07.08.15 |
| C | Seconda istruttoria | Fischnaller | 07.09.15 | Soraperra | 08.09.15 | Meneguzzer | 11.09.15 | Meneguzzer | 11.09.15 |

| POSIZIONE ARCHIVIO | LINEA | SEDE TECN. | NOME DOC. | NUMERAZIONE | TIMBRO | |
|--------------------|------------------------|-------------|-------------|---------------|------------|------|
| | L 3 9 0 | T R 3 0 4 4 | T B B C | I F G T 0 1 C | | |
| | Verificato e trasmesso | Data | Convalidato | Data | Archiviato | Data |