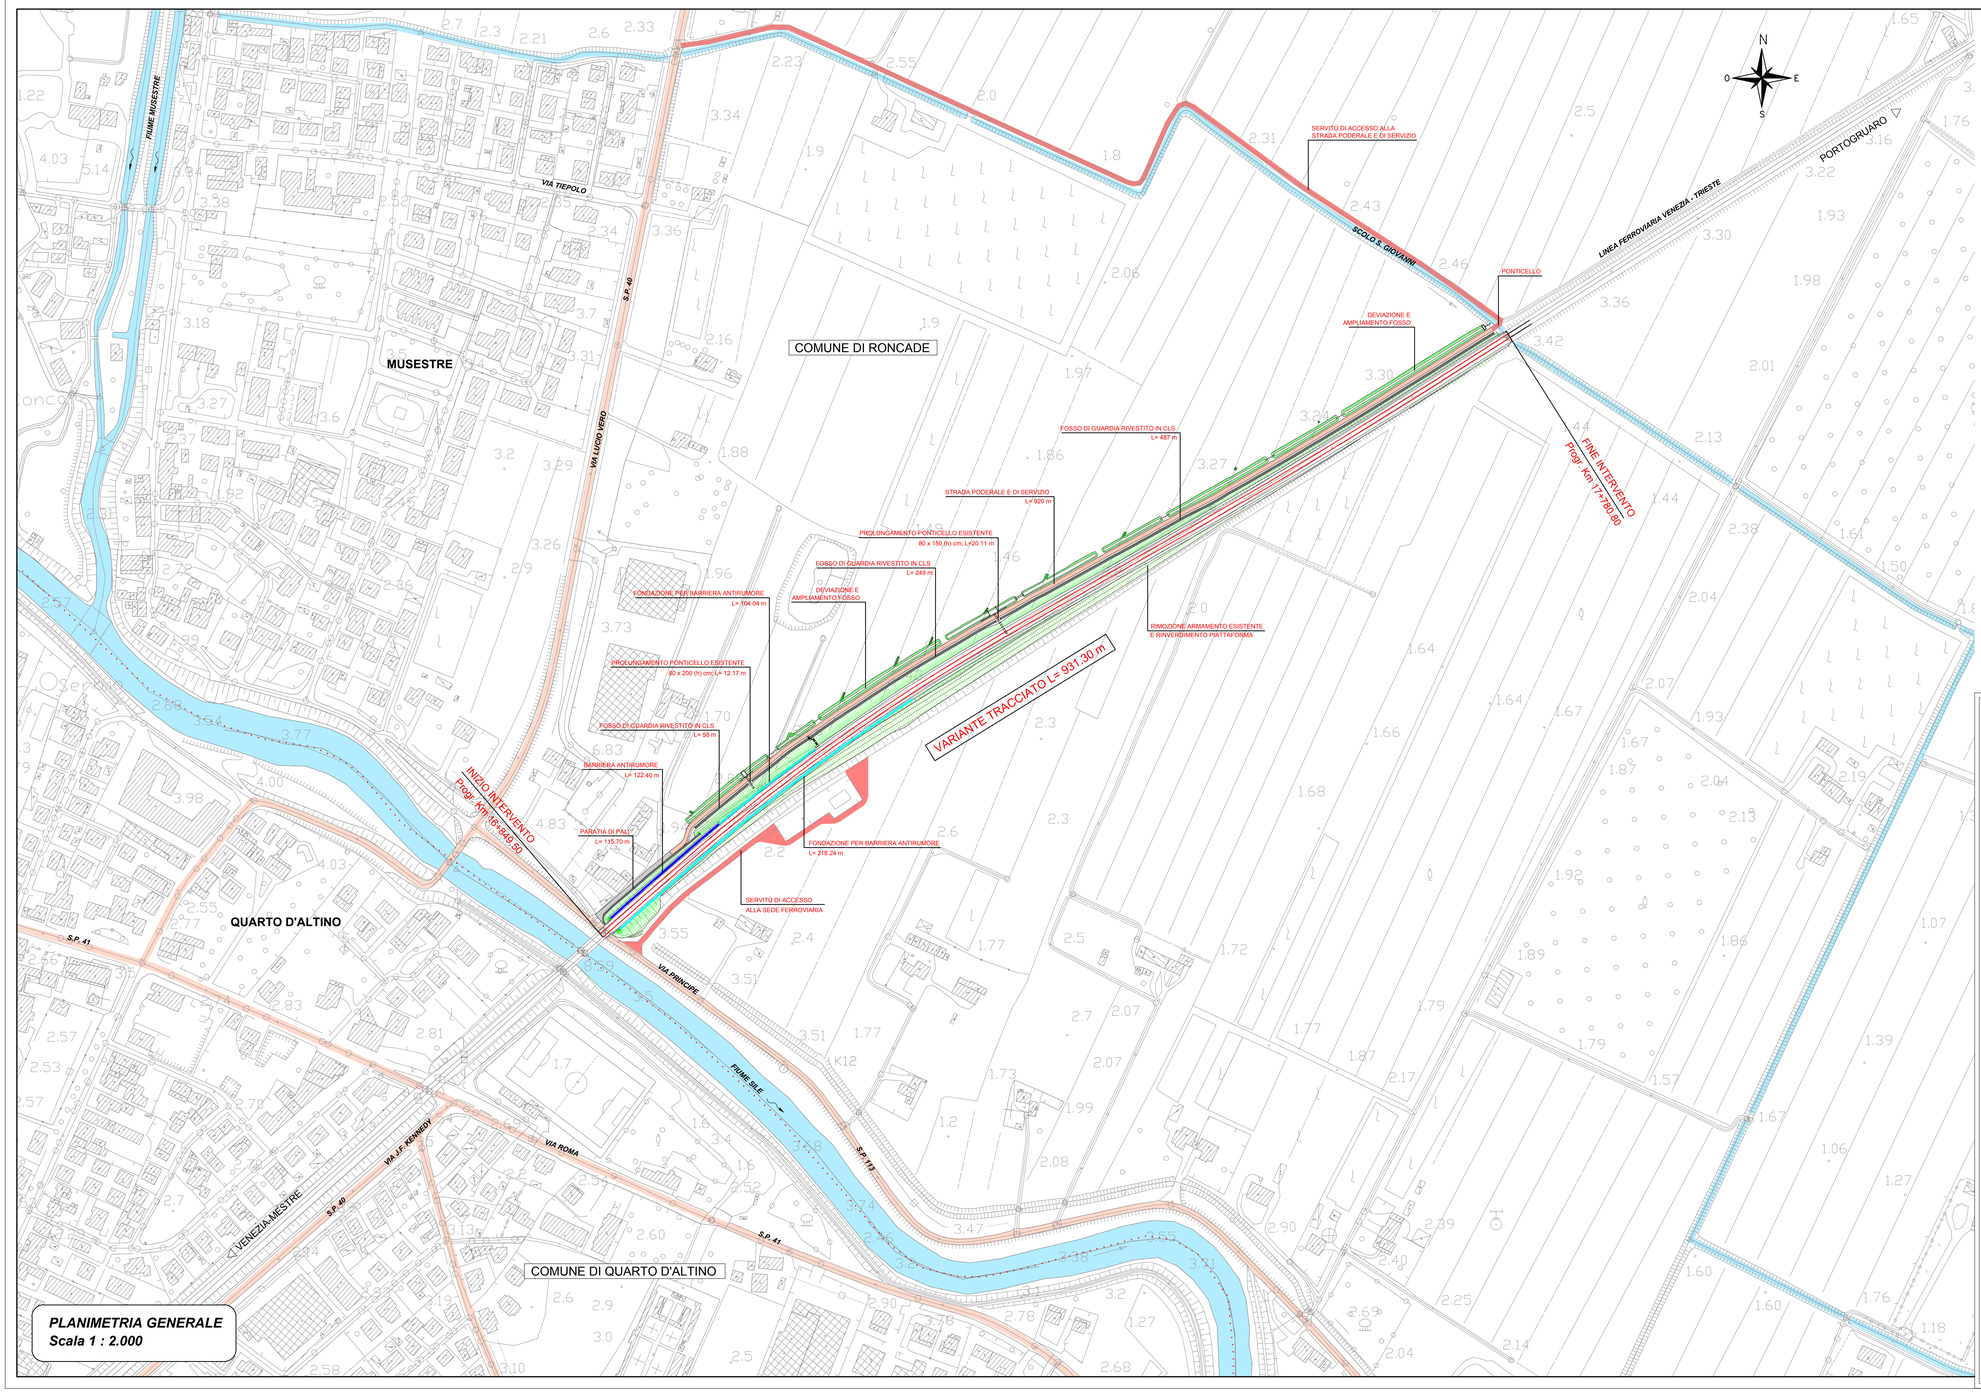

LEGENDA :

- ASSE BINARIO DI PROGETTO
- VIABILITA' PRINCIPALE
- CORSO D' ACQUA
- CONFINE COMUNALE

PLANIMETRIA GENERALE
Scala 1 : 2.000

COMMITTENTE:
RFI RETE FERROVIARIA ITALIANA
GRUPPO FERROVIE DELLO STATO ITALIANE
DIREZIONE TERRITORIALE PRODUZIONE VENEZIA

Official Global Rail Carrier EXPO MILANO 2015

PROGETTAZIONE:
sepi s.r.l.
STUDI ESECUZIONE PROGETTI INGEGNERIA S.E.P.I. S.r.l.
Via F.lli Perini, 93 - 38122 Trento (TN)

SOGGETTO TECNICO: DIREZIONE TERRITORIALE PRODUZIONE VENEZIA
S.O. INGEGNERIA e TECNOLOGIE
REP. S.O.A.F.I.S. - Sede Opere d'Arte Fabbricati Impianti Speciali

PROGETTO DEFINITIVO

Linea: VENEZIA - TRIESTE
Località: QUARTO D'ALTINO - RONCADE

Progettazione definitiva dell'intervento di modifica di tracciato della linea ferroviaria Venezia - Trieste tra il km 15+600 ed il km 17+800 circa, ai fini della velocizzazione della tratta Venezia Mestre - Portogruaro

INFRASTRUTTURA FERROVIARIA
GENERALI
Planimetria generale

SCALA 1 : 2.000
Foglio 1 di 1

PROGETTO/ANNO	SOTTOPR.	LIVELLO	NOME DOC.	PROG.OP.	FASE FUNZ.	NUMERAZIONE
1 4 4 1 1 3	0 0 1	P D	T B B C	0 4	0 4	1 F G T 0 2 D

Revis.	Descrizione	Redatto	Data	Verificato	Data	Approvato	Data	Autorizzato	Data
A	Prima emissione	Fischnaller	23.07.15	Sorapera	24.07.15	Meneguzzer	27.07.15	Meneguzzer	27.07.15
B	Prima istruttoria	Fischnaller	04.08.15	Sorapera	05.08.15	Meneguzzer	07.08.15	Meneguzzer	07.08.15
C	Seconda istruttoria	Fischnaller	07.09.15	Sorapera	08.09.15	Meneguzzer	11.09.15	Meneguzzer	11.09.15
D	Integrazione O.d.s n.12	Fischnaller	27.11.15	Sorapera	27.11.15	Meneguzzer	30.11.15	Meneguzzer	30.11.15

POSIZIONE ARCHIVIO	LINEA	SEDE TECN.	NOME DOC.	NUMERAZIONE	TIMBRO
	L 3 9 0	T R 3 0 4 4	T B B C	I F G T 0 2 D	

Verificato e trasmesso	Data	Convalidato	Data	Archiviato	Data

File: 14991SDDMC00702