



SEZIONI TIPO
Scala 1 : 50


CON EMBRICE

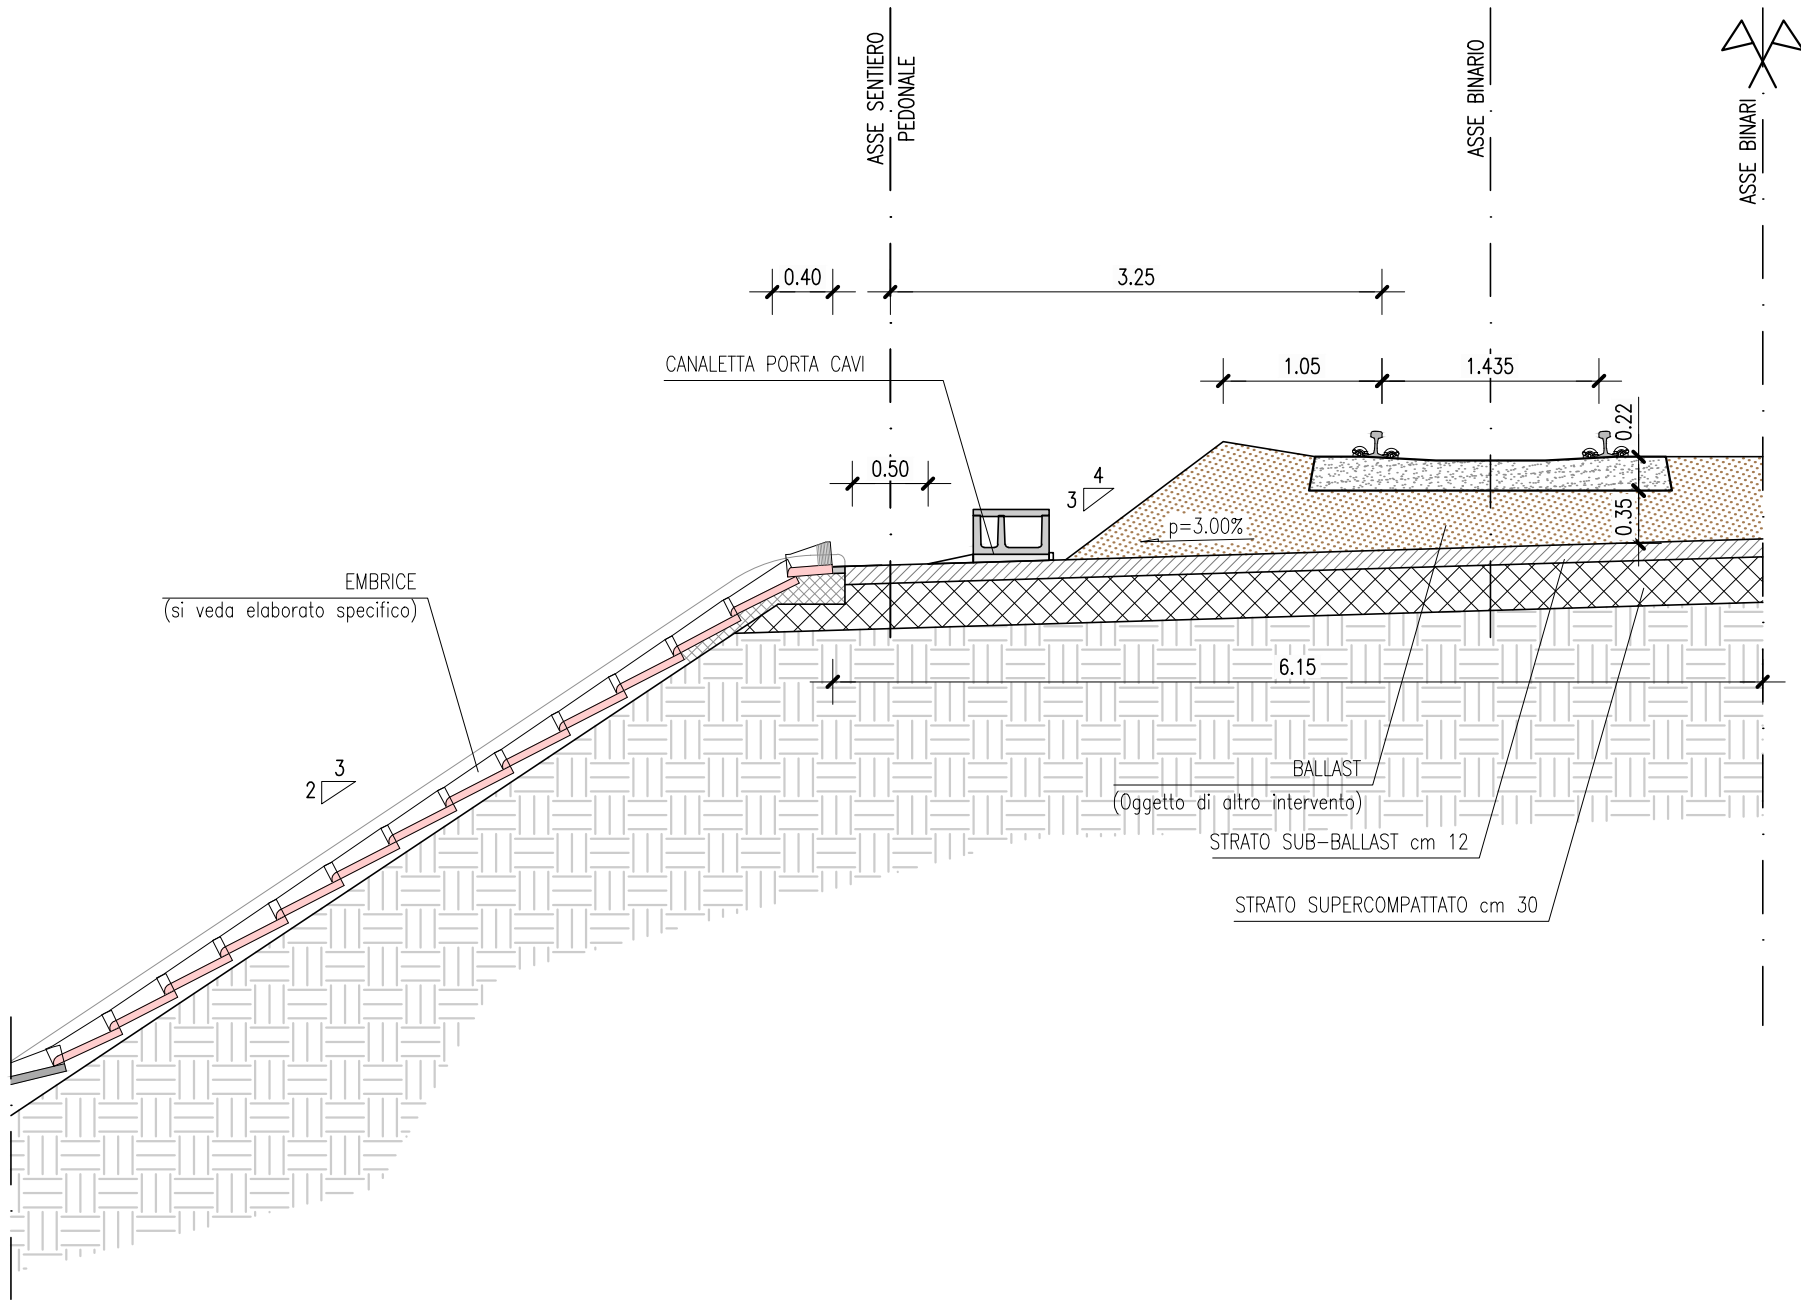


CON BARRIERA ANTIRUMORE

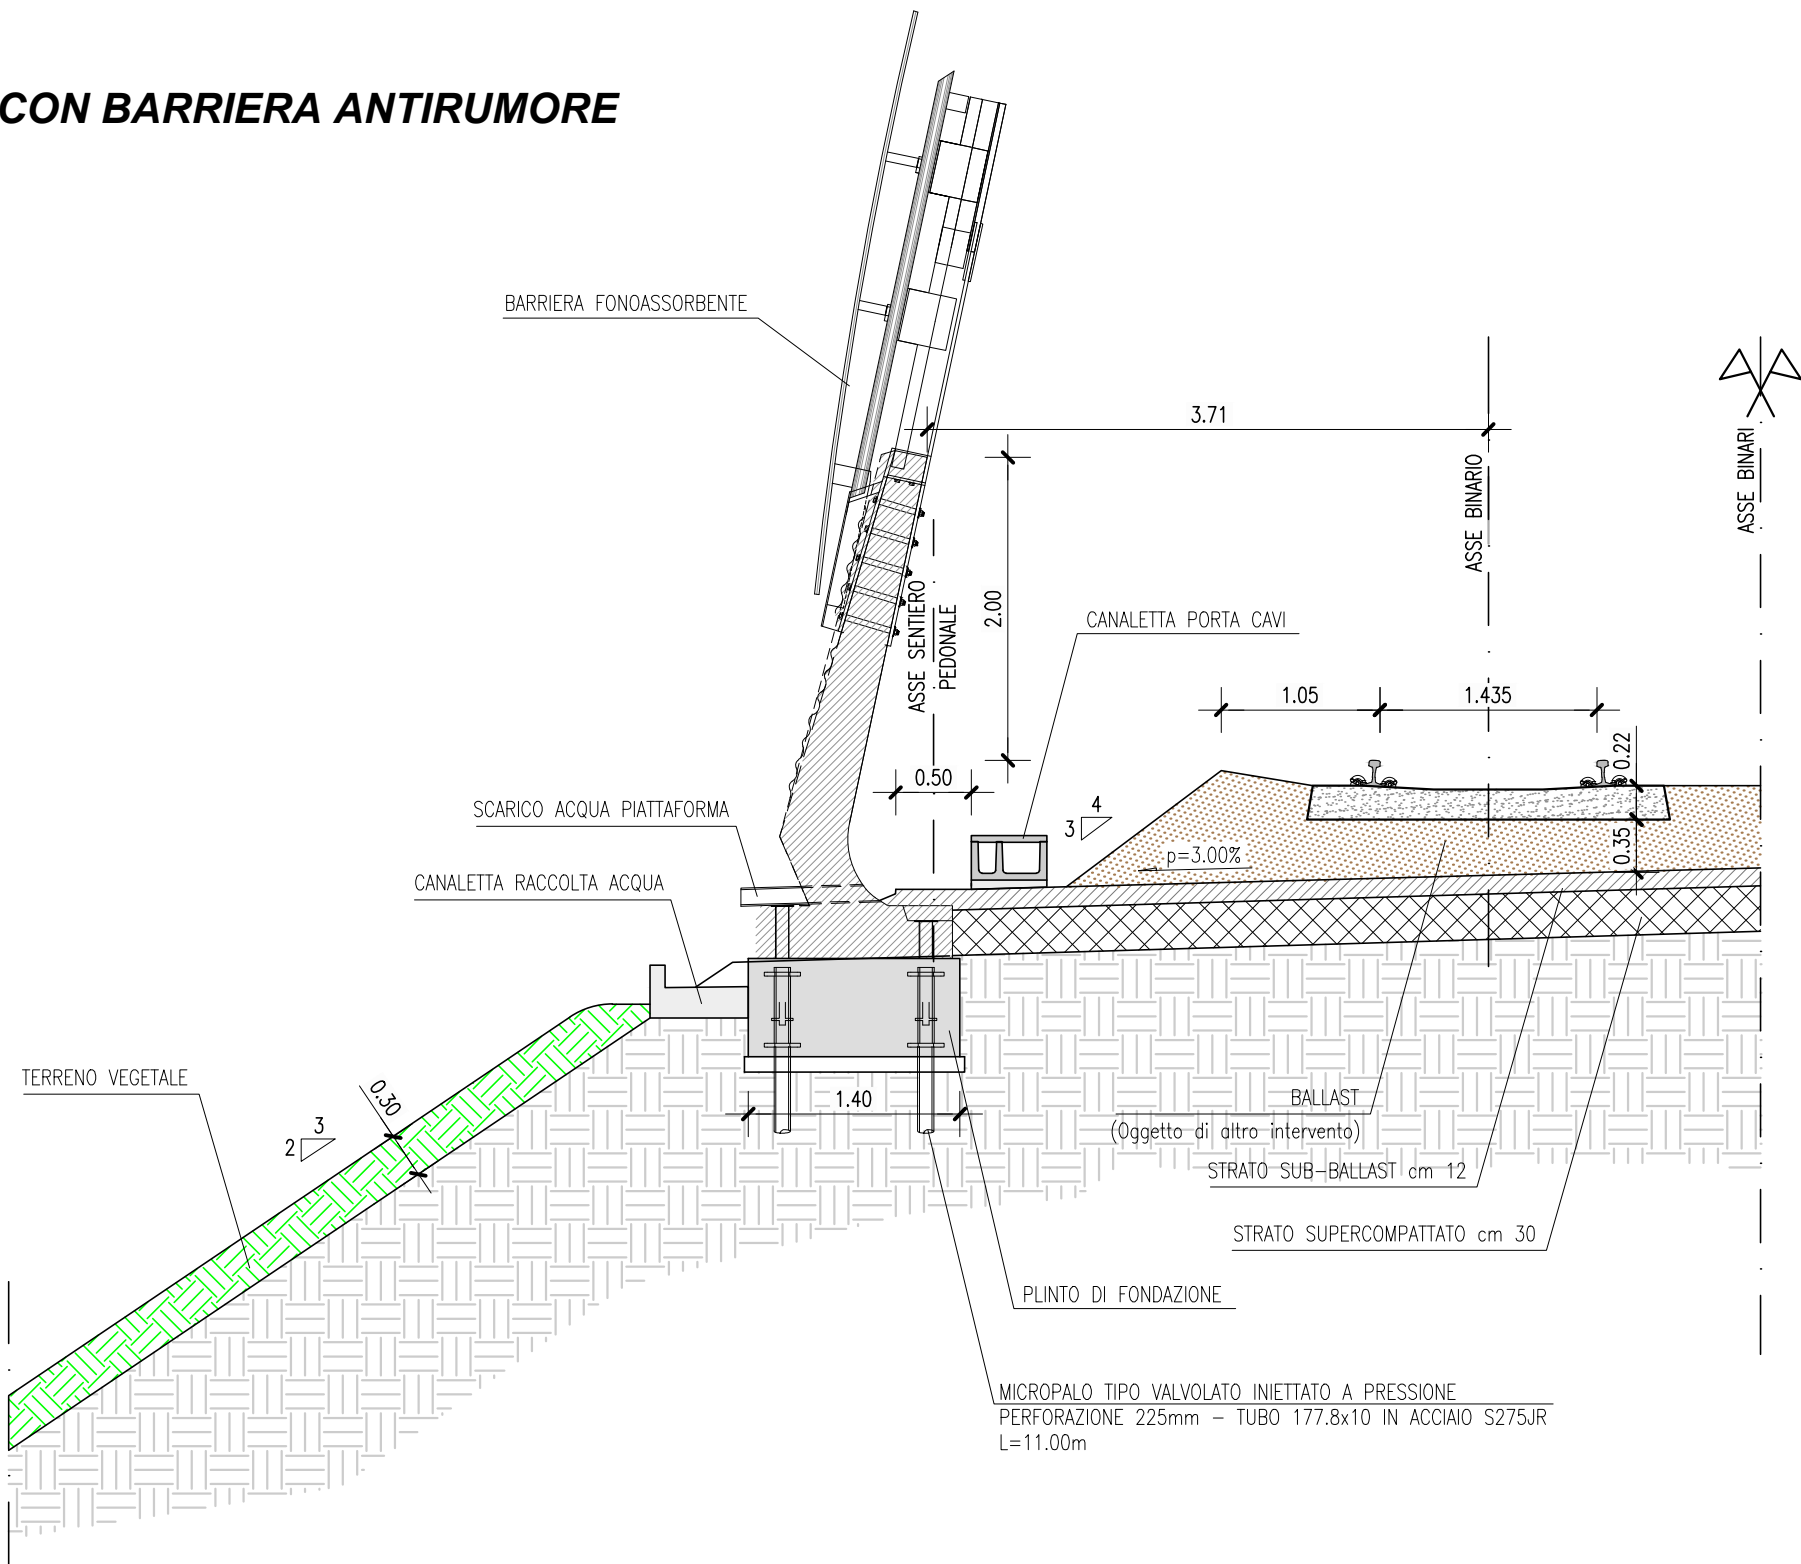


CON PLINTO DI FONDAZIONE
PALO T.E. E CANALETTA DEVIATA

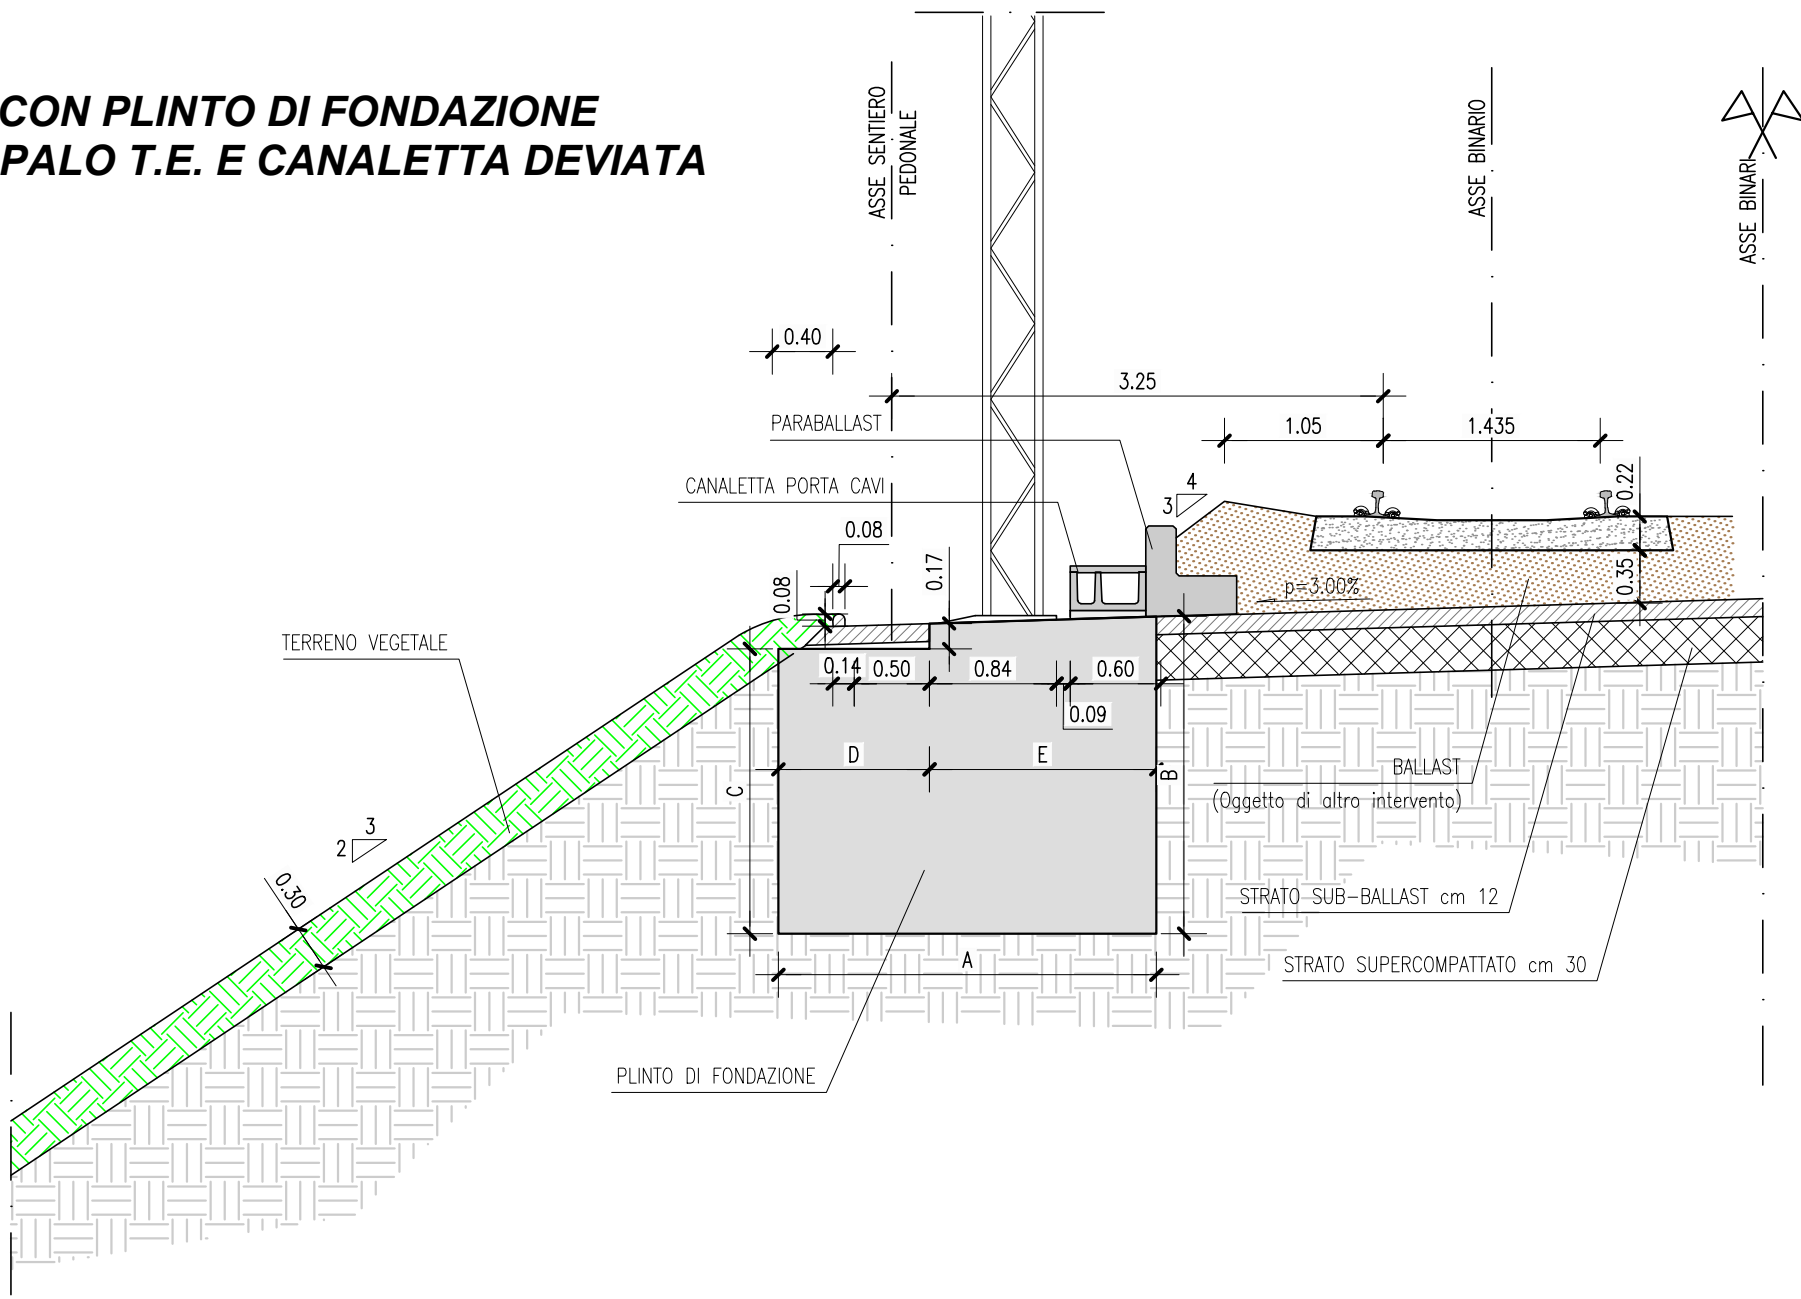


DIMENSIONI PLINTO					
TRATTO	A	B	C	D	E
IN RETTIFILLO	2,50	2,10	1,93	1,00	1,50
IN CURVA	2,50	1,40-1,50	1,23-1,33	0,85-0,95	1,65-1,55

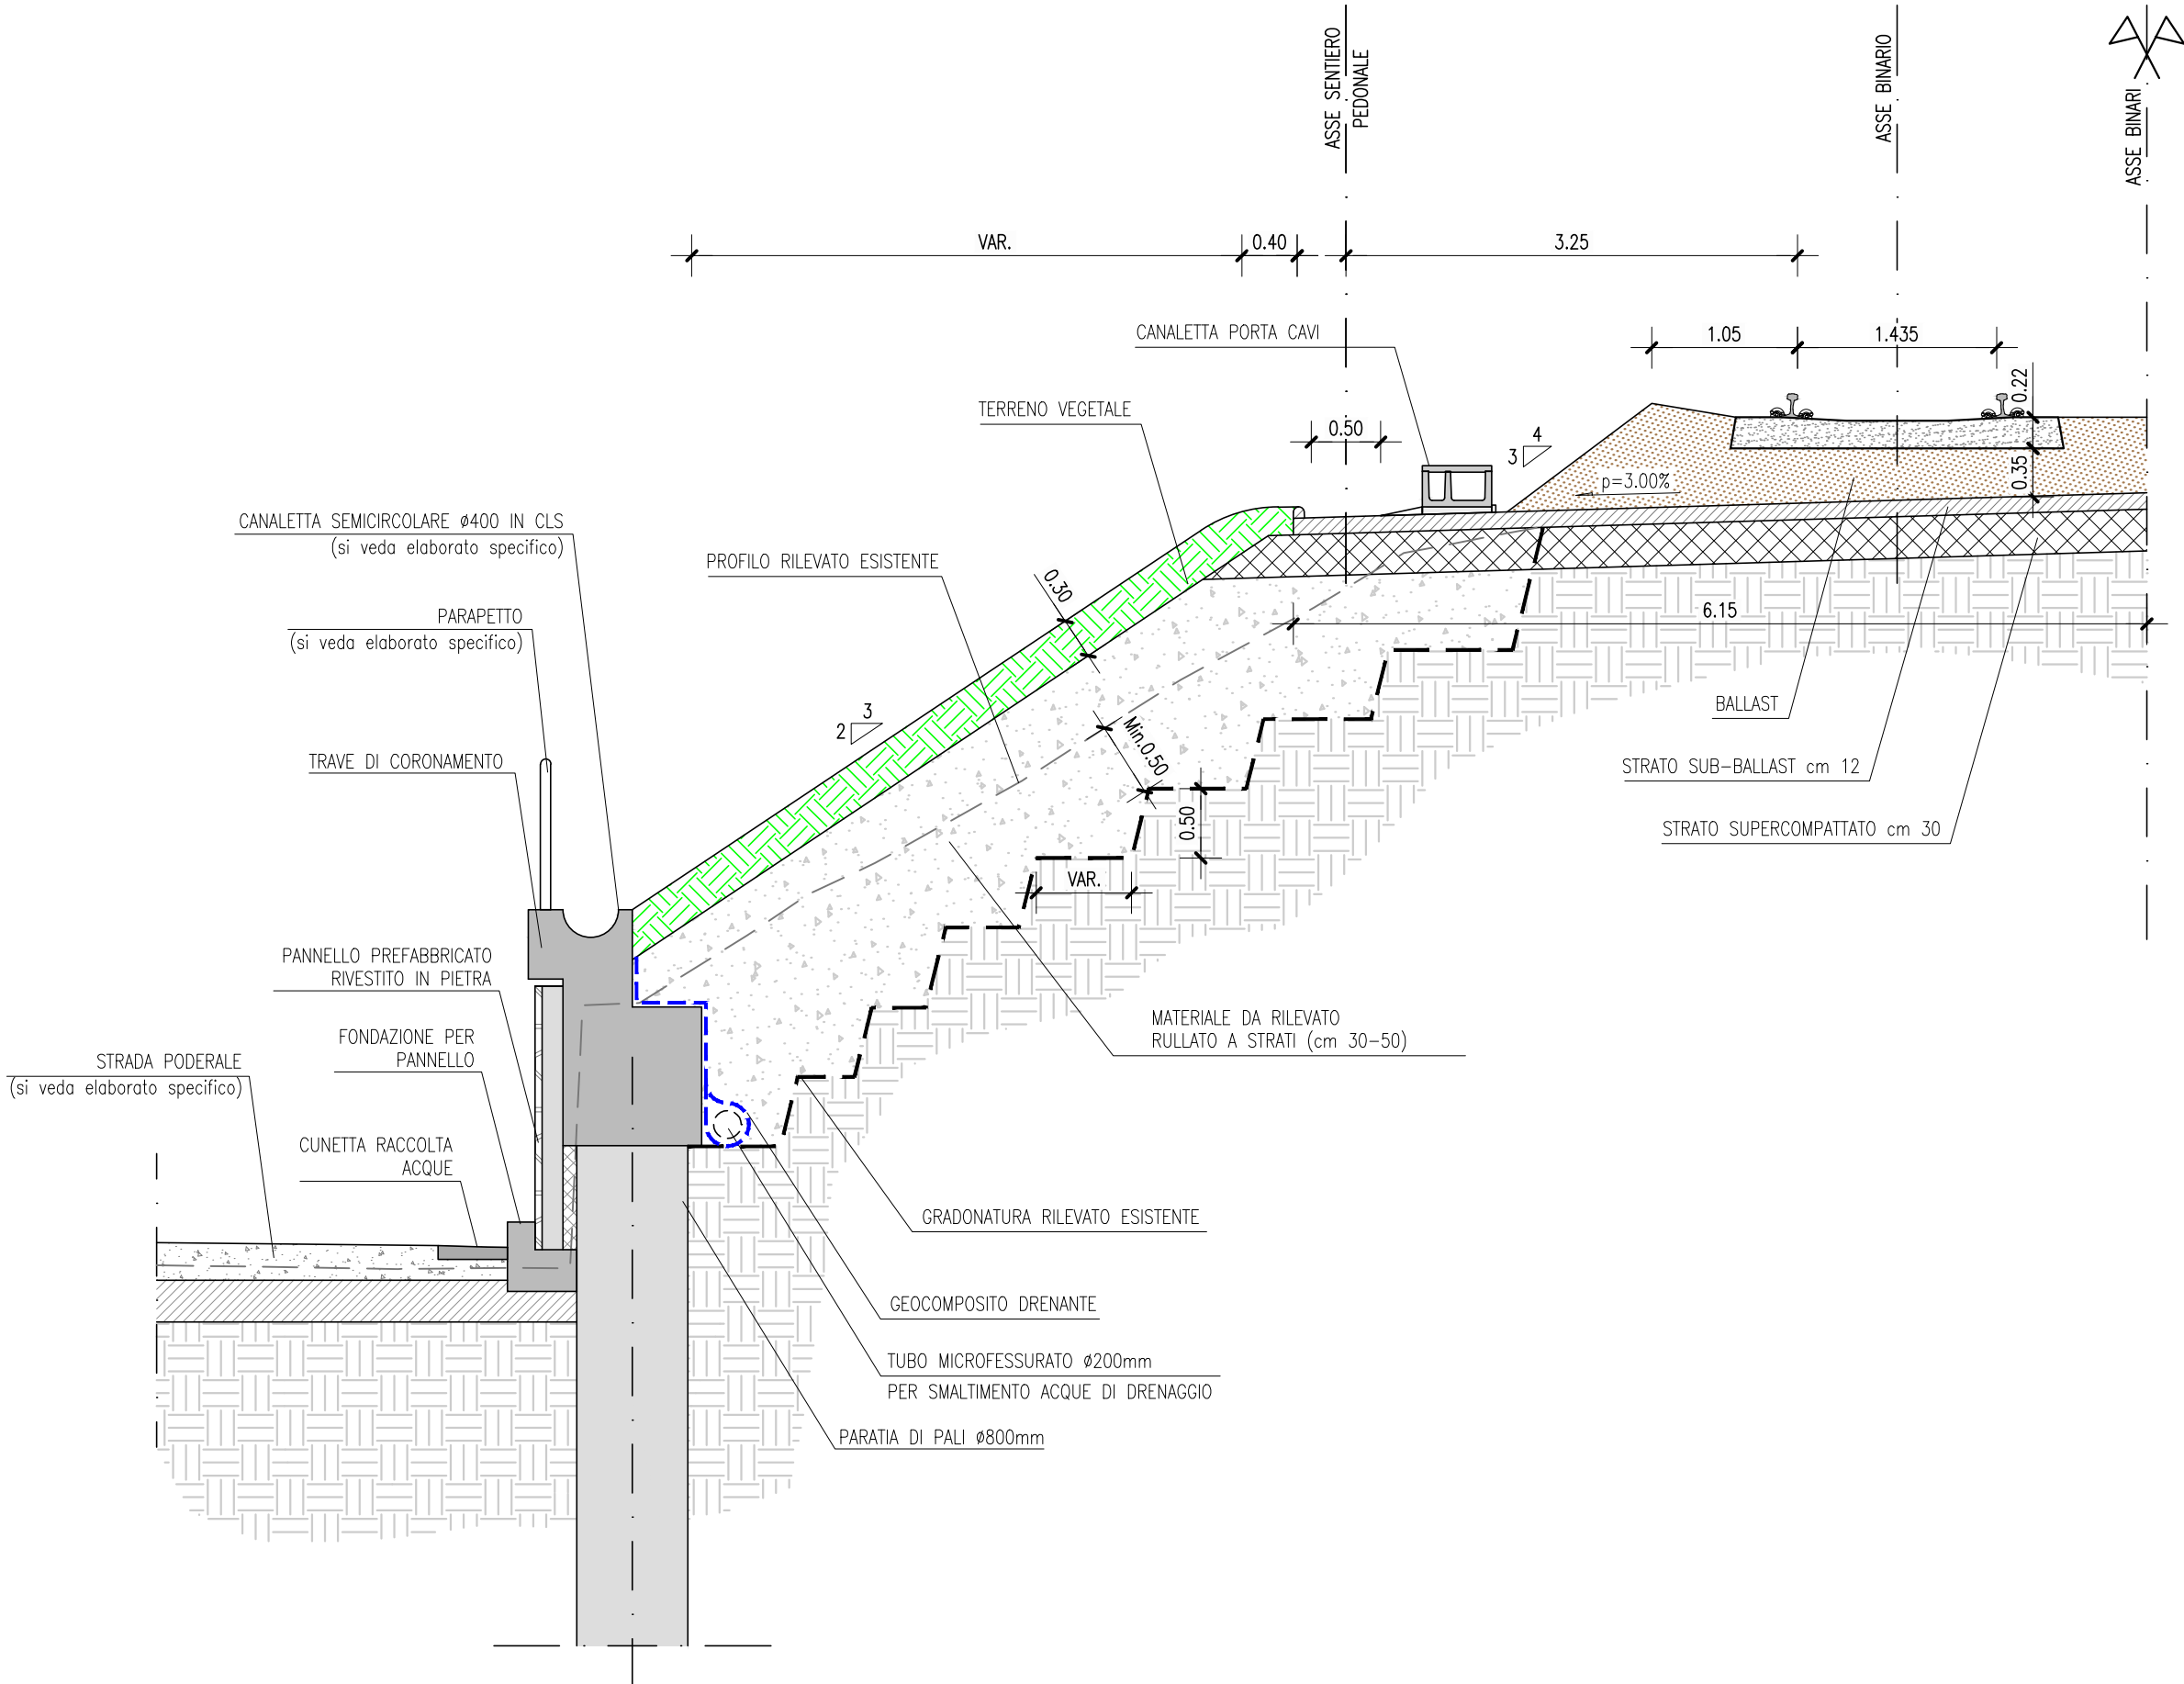

PARTICOLARE CANALETTA PORTACAVI
Scala 1:10 (Dimensioni in cm)

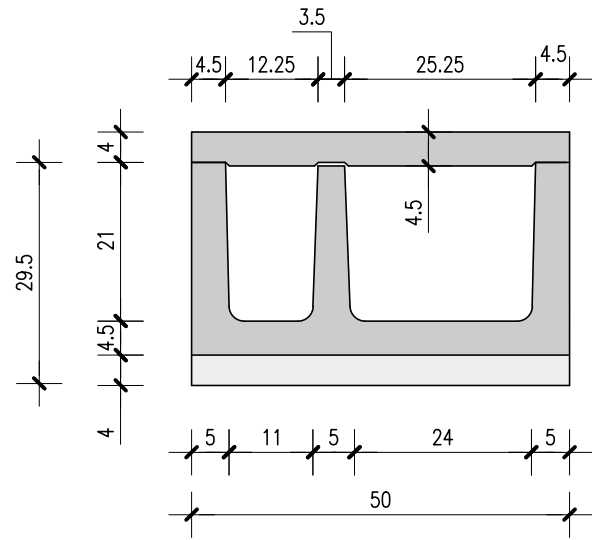

PARTICOLARE PARABALLAST
Scala 1:10 (Dimensioni in cm)

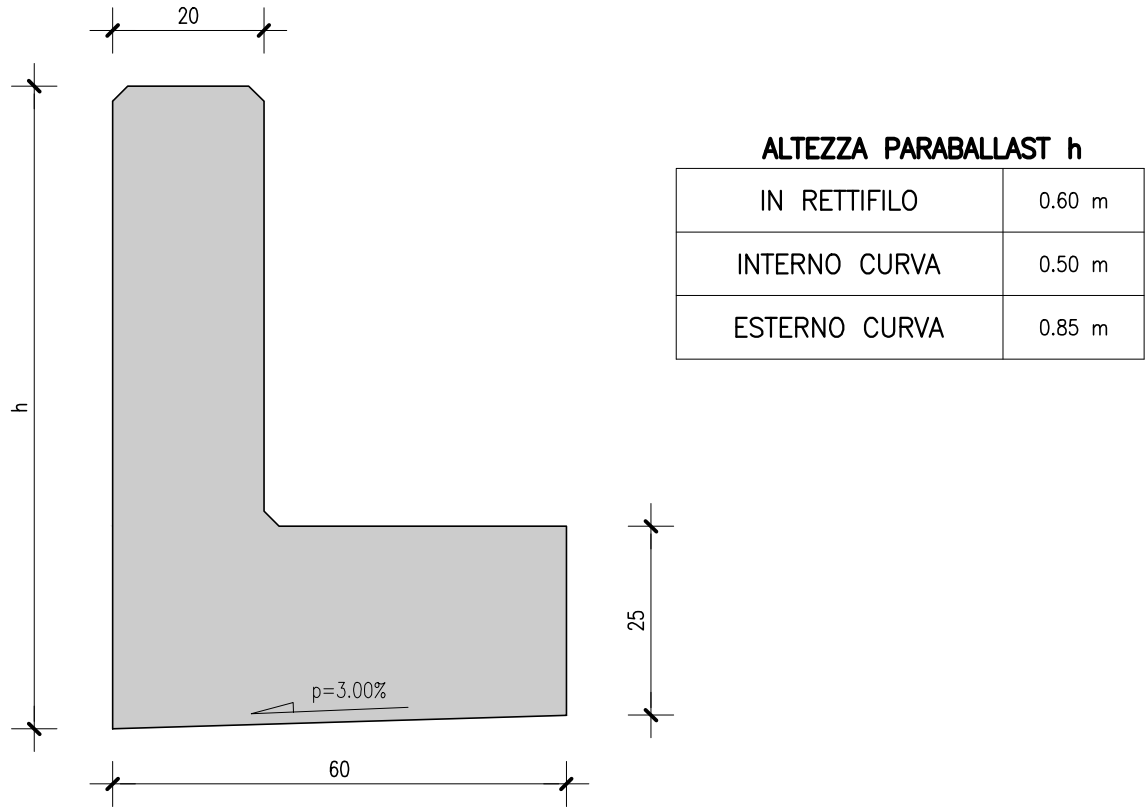

COMMITTENTE: **RFI** RETE FERROVIARIA ITALIANA GRUPPO FERROVIE DELLO STATO ITALIANE DIREZIONE TERRITORIALE PRODUZIONE VENEZIA

PROGETTAZIONE: **sepi** STUDI ESECUZIONE PROGETTI INGEGNERIA S.E.P.I. S.r.l. Via F.lli Perini, 93 - 38122 Trento (TN)

SOGGETTO TECNICO: DIREZIONE TERRITORIALE PRODUZIONE VENEZIA S.O. INGEGNERIA e TECNOLOGIE REP. S.O.A.F.I.S. - Sede Opere d'Arte Fabbriati Impianti Speciali

PROGETTO DEFINITIVO
Linea: VENEZIA - TRIESTE
Località: QUARTO D'ALTINO - RONCADE
Progettazione definitiva dell'intervento di modifica di tracciato della linea ferroviaria Venezia - Trieste tra il km 15+600 ed il km 17+800 circa, ai fini della velocizzazione della tratta Venezia Mestre - Portogruaro

INFRASTRUTTURA FERROVIARIA GENERALI
Sezioni tipo, particolari e dettagli

PROGETTO/ANNO SOTTOPR. LIVELLO NOME DOC. PROG.OP. FASE FUNZ. NUMERAZIONE
1 4 4 1 1 3 0 0 1 P D T B B C 0 4 0 4 I F G T 0 4 C

Revis.	Descrizione	Redatto	Data	Verificato	Data	Approvato	Data	Autorizzato	Data
A	Prima emissione	Fischaller	23.07.15	Soraperra	24.07.15	Meneguzzo	27.07.15	Meneguzzo	27.07.15
B	Prima istruttoria	Fischaller	04.08.15	Soraperra	05.08.15	Meneguzzo	07.08.15	Meneguzzo	07.08.15
C	Seconda istruttoria	Fischaller	07.09.15	Soraperra	08.09.15	Meneguzzo	11.09.15	Meneguzzo	11.09.15

POSIZIONE LINEA SEDE TECN. NOME DOC. NUMERAZIONE TIMBRO
ARCHIVIO L 3 9 0 T R 3 0 4 4 T B B C I F G T 0 4 C