
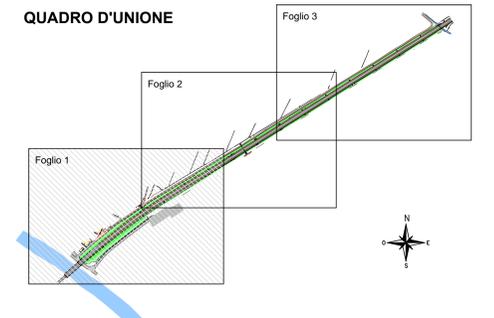


PIANO QUOTATO - FOGLIO 1 DI 3  
Scala 1 : 500

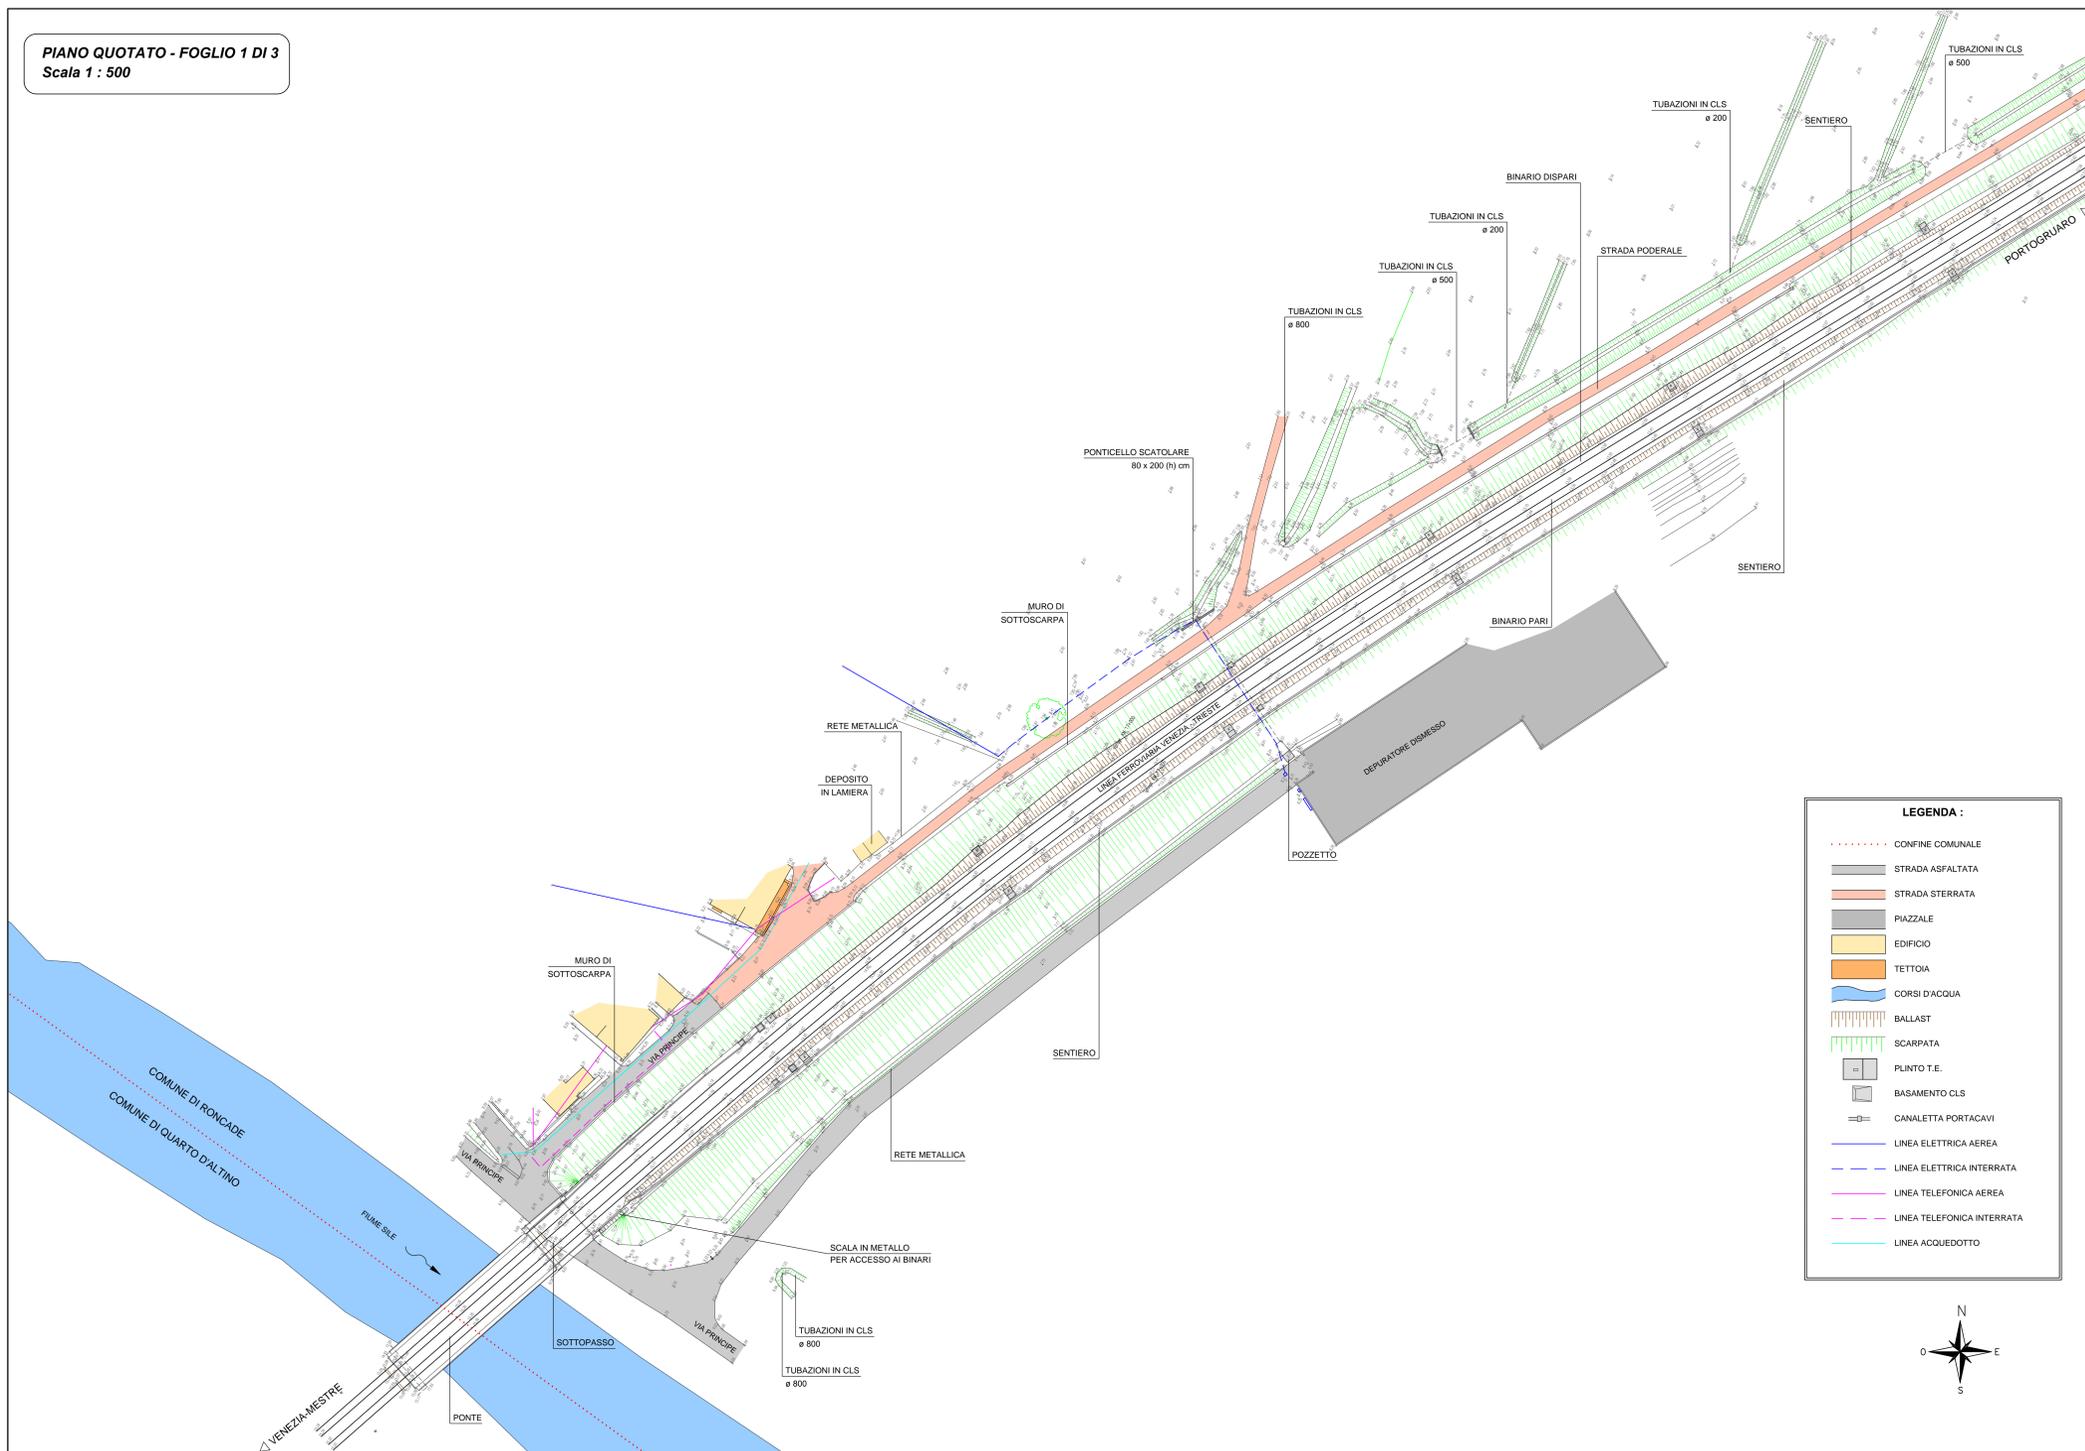

**LEGENDA :**

- CONFINE COMUNALE
- STRADA ASFALTATA
- STRADA STERRATA
- PIAZZALE
- EDIFICIO
- TETTOIA
- CORSI D'ACQUA
- BALLAST
- SCARPATA
- PUNTO T.E.
- BASAMENTO CLS
- CANALETTA PORTACAVI
- LINEA ELETTRICA AEREA
- LINEA ELETTRICA INTERRATA
- LINEA TELEFONICA AEREA
- LINEA TELEFONICA INTERRATA
- LINEA ACQUEDOTTO

COMMITTENTE: **RFI** GRUPPO FERROVIE DELLO STATO ITALIANE Official Global Rail Center  
**MIANO 2015**

PROGETTAZIONE: **sepi** STUDI ESECUZIONE PROGETTI INGEGNERIA S.E.P.I. S.r.l.  
 Via F.lli Perini, 95 - 38122 Trento (TN)

SOGGETTO TECNICO: DIREZIONE TERRITORIALE PRODUZIONE VENEZIA  
 S.O. INGEGNERIA e TECNOLOGIE  
 REP.S.O.A.F.I.S. - Sede Opere d'Arte Fabbricati Impianti Speciali

**PROGETTO DEFINITIVO**  
 Linea: VENEZIA - TRIESTE  
 Località: QUARTO D'ALTINO - RONCADE  
 Progettazione definitiva dell'intervento di modifica di tracciato della linea ferroviaria Venezia - Trieste tra il km 15+600 ed il km 17+800 circa, ai fini della velocizzazione della tratta Venezia Mestre - Portogruaro

INFRASTRUTTURA FERROVIARIA  
 STATO DI FATTO  
 Piano quotato

SCALA: 1 : 500  
 Foglio 1 di 3

PROGETTO/ANNO	SOTTOPR.	LIVELLO	NOME DOC.	PROG.OP.	FASE FUNZ.	NUMERAZIONE			
1	0	1	P	D	0	1			
Revis.	Descrizione	Redatto	Data	Verificato	Data	Approvato	Data	Autorizzato	Data
A	Prima emissione	Fischaller	06/07/15	Sognani	07/07/15	Mosquazzari	10/07/15	Mosquazzari	10/07/15
B	Seconda istruttoria	Fischaller	07/09/15	Sognani	08/09/15	Mosquazzari	11/09/15	Mosquazzari	11/09/15

POSIZIONE ARCHIVIO: LINEA SEDE TECN. NOME DOC. NUMERAZIONE TIMBRO  
 L 3 9 0 T R 3 0 4 4 T B C T F T O T B

Verificato e trasmesso Data Convalidato Data Archiviato Data

File: 1891300031001