


PIANO QUOTATO - FOGLIO 3 DI 3  
Scala 1 : 500

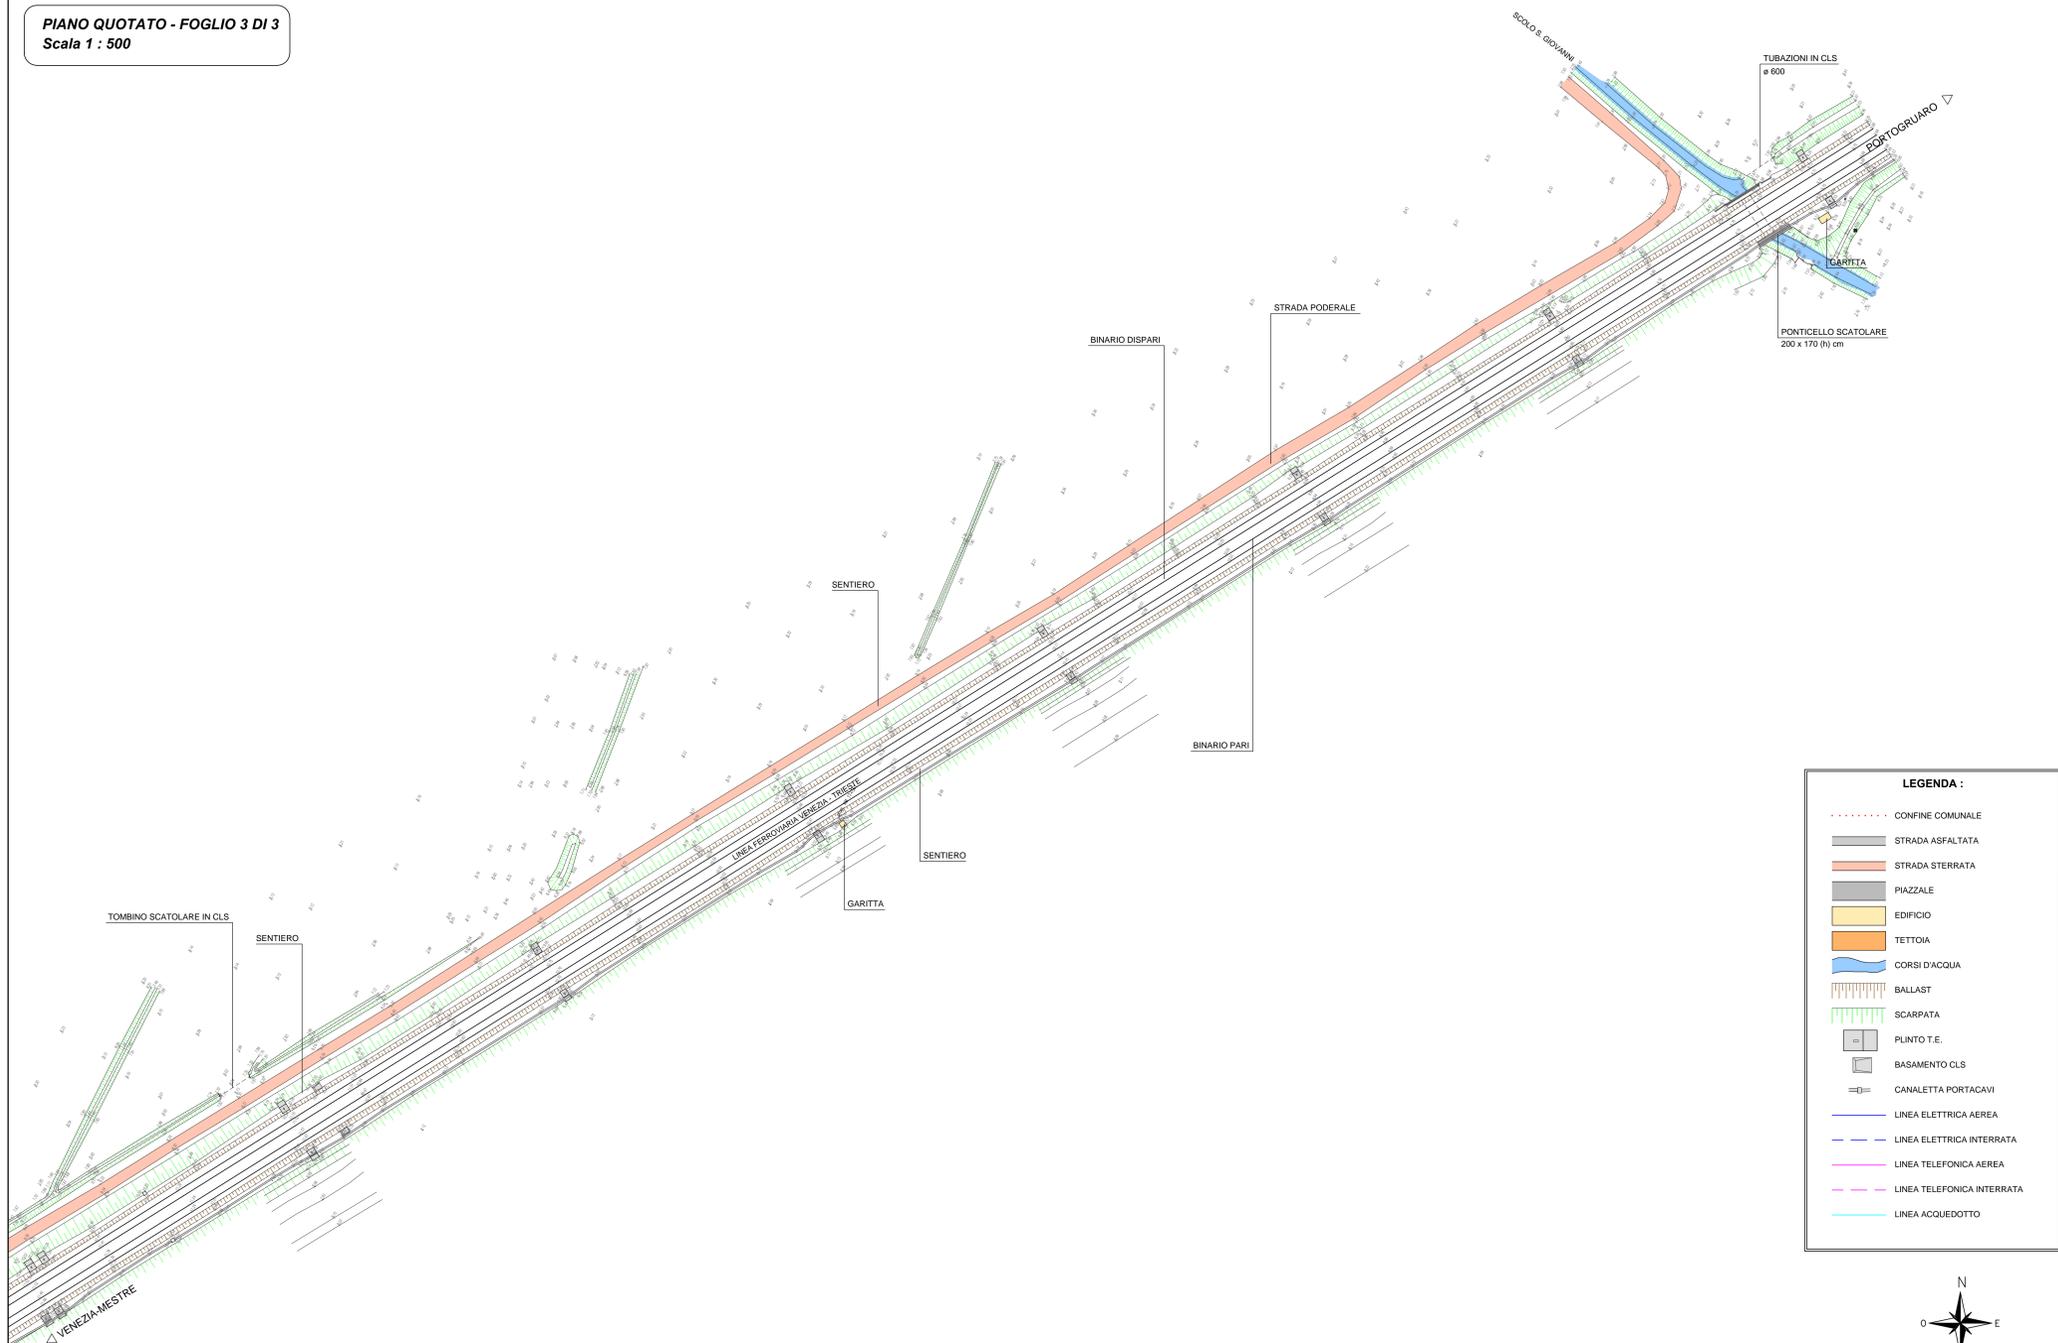


**LEGENDA :**

- CONFINO COMUNALE
- STRADA ASFALTATA
- STRADA STERRATA
- PIAZZALE
- EDIFICIO
- TETTOIA
- CORSI D'ACQUA
- BALLAST
- SCARPATA
- PUNTO T.E.
- BASAMENTO CLS
- CANALETTA PORTACAVI
- LINEA ELETTRICA AEREA
- LINEA ELETTRICA INTERRATA
- LINEA TELEFONICA AEREA
- LINEA TELEFONICA INTERRATA
- LINEA ACQUEDOTTO



**QUADRO D'UNIONE**

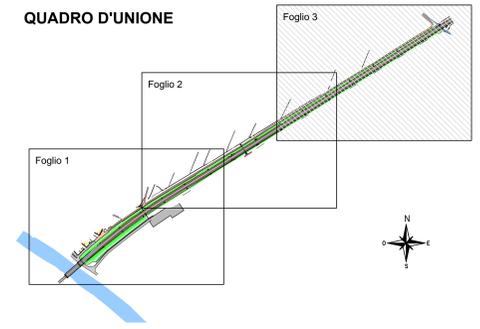

COMMITTENTE: **RFI** GRUPPO FERROVIE DELLO STATO ITALIANE Official Global Rail Carrier  
**EXPO**  
MILANO 2015

PROGETTAZIONE: **sepi** SOCIETA' PER AZIONI  
SOCIETA' PER AZIONI  
Via F.lli Perini, 95 - 38122 Trento (TN)

SOGGETTO TECNICO: DIREZIONE TERRITORIALE PRODUZIONE VENEZIA  
S.O. INGEGNERIA e TECNOLOGIE  
REP. S.O.A.E.I.S. - Sede Opere d'Arte Fabbricati Impianti Speciali

**PROGETTO DEFINITIVO**  
Linea: VENEZIA - TRIESTE  
Località: QUARTO D'ALTINO - RONCADE  
Progettazione definitiva dell'intervento di modifica di tracciato della linea ferroviaria Venezia - Trieste tra il km 15+600 ed il km 17+800 circa, ai fini della velocizzazione della tratta Venezia Mestre - Portogruaro

**INFRASTRUTTURA FERROVIARIA**  
STATO DI FATTO  
Piano quotato  
SCALA 1 : 500  
Foglio 3 di 3

| PROGETTO/ANNO | SOTTOPR.          | LIVELLO  | NOME DOC. | PROG.OP.   | FASE FUNZ. | NUMERAZIONE |          |             |          |
|---------------|-------------------|----------|-----------|------------|------------|-------------|----------|-------------|----------|
| 1             | 4                 | 1        | 1         | 3          |            |             |          |             |          |
| Revis.        | Descrizione       | Redatto  | Data      | Verificato | Data       | Approvato   | Data     | Autorizzato | Data     |
| A             | Prima emissione   | Fischler | 06.07.15  | Scoperta   | 07.07.15   | Mosquazzari | 10.07.15 | Mosquazzari | 10.07.15 |
| B             | Prima istruttoria | Fischler | 07.09.15  | Scoperta   | 08.09.15   | Mosquazzari | 11.09.15 | Mosquazzari | 11.09.15 |

| LINEA                  | SEDE TECN. | NOME DOC.   | NUMERAZIONE | TIMBRO     |      |
|------------------------|------------|-------------|-------------|------------|------|
| 1                      | 3          | 9           | 0           |            |      |
| T                      | R          | 3           | 0           | 4          |      |
| T                      | B          | B           | C           |            |      |
| I                      | F          | F           | 0           | 3          |      |
| B                      |            |             |             |            |      |
| Verificato e trasmesso | Data       | Convalidato | Data        | Archiviato | Data |

File: 1691320083161