SCHEMA POLIGONALE
Scala 1 : 1000

PUNTI POLIGONALE	
Nome	Coordinate
1000	E 1763407.541 N 5053008.961 Z 9.65
2000	E 1763362.934 N 5053036.158 Z 9.67
3000	E 1763494.766 N 5053137.557 Z 8.09
4000	E 1763700.788 N 5053264.098 Z 8.87
5000	E 1763907.775 N 5053395.276 Z 8.42
6000	E 1764114.159 N 5053525.153 Z 8.10
7000	E 1764064.974 N 5053472.434 Z 9.11
8000	E 1763905.502 N 5053387.012 Z 10.00
9000	E 1763760.191 N 5053280.782 Z 10.82
10000	E 1763651.986 N 5053227.745 Z 12.02
11000	E 1763532.408 N 5053137.479 Z 13.03
12000	E 1763424.238 N 5053056.103 Z 13.94

VERTICI	
Nome	Coordinate
V16.4	E 1763421.469 N 5053055.387 Z 14.47
V17.1	E 1763558.663 N 5053157.489 Z 13.36
V17.2	E 1763808.053 N 5053323.852 Z 11.01
V17.3	E 1764063.938 N 5053473.964 Z 9.53

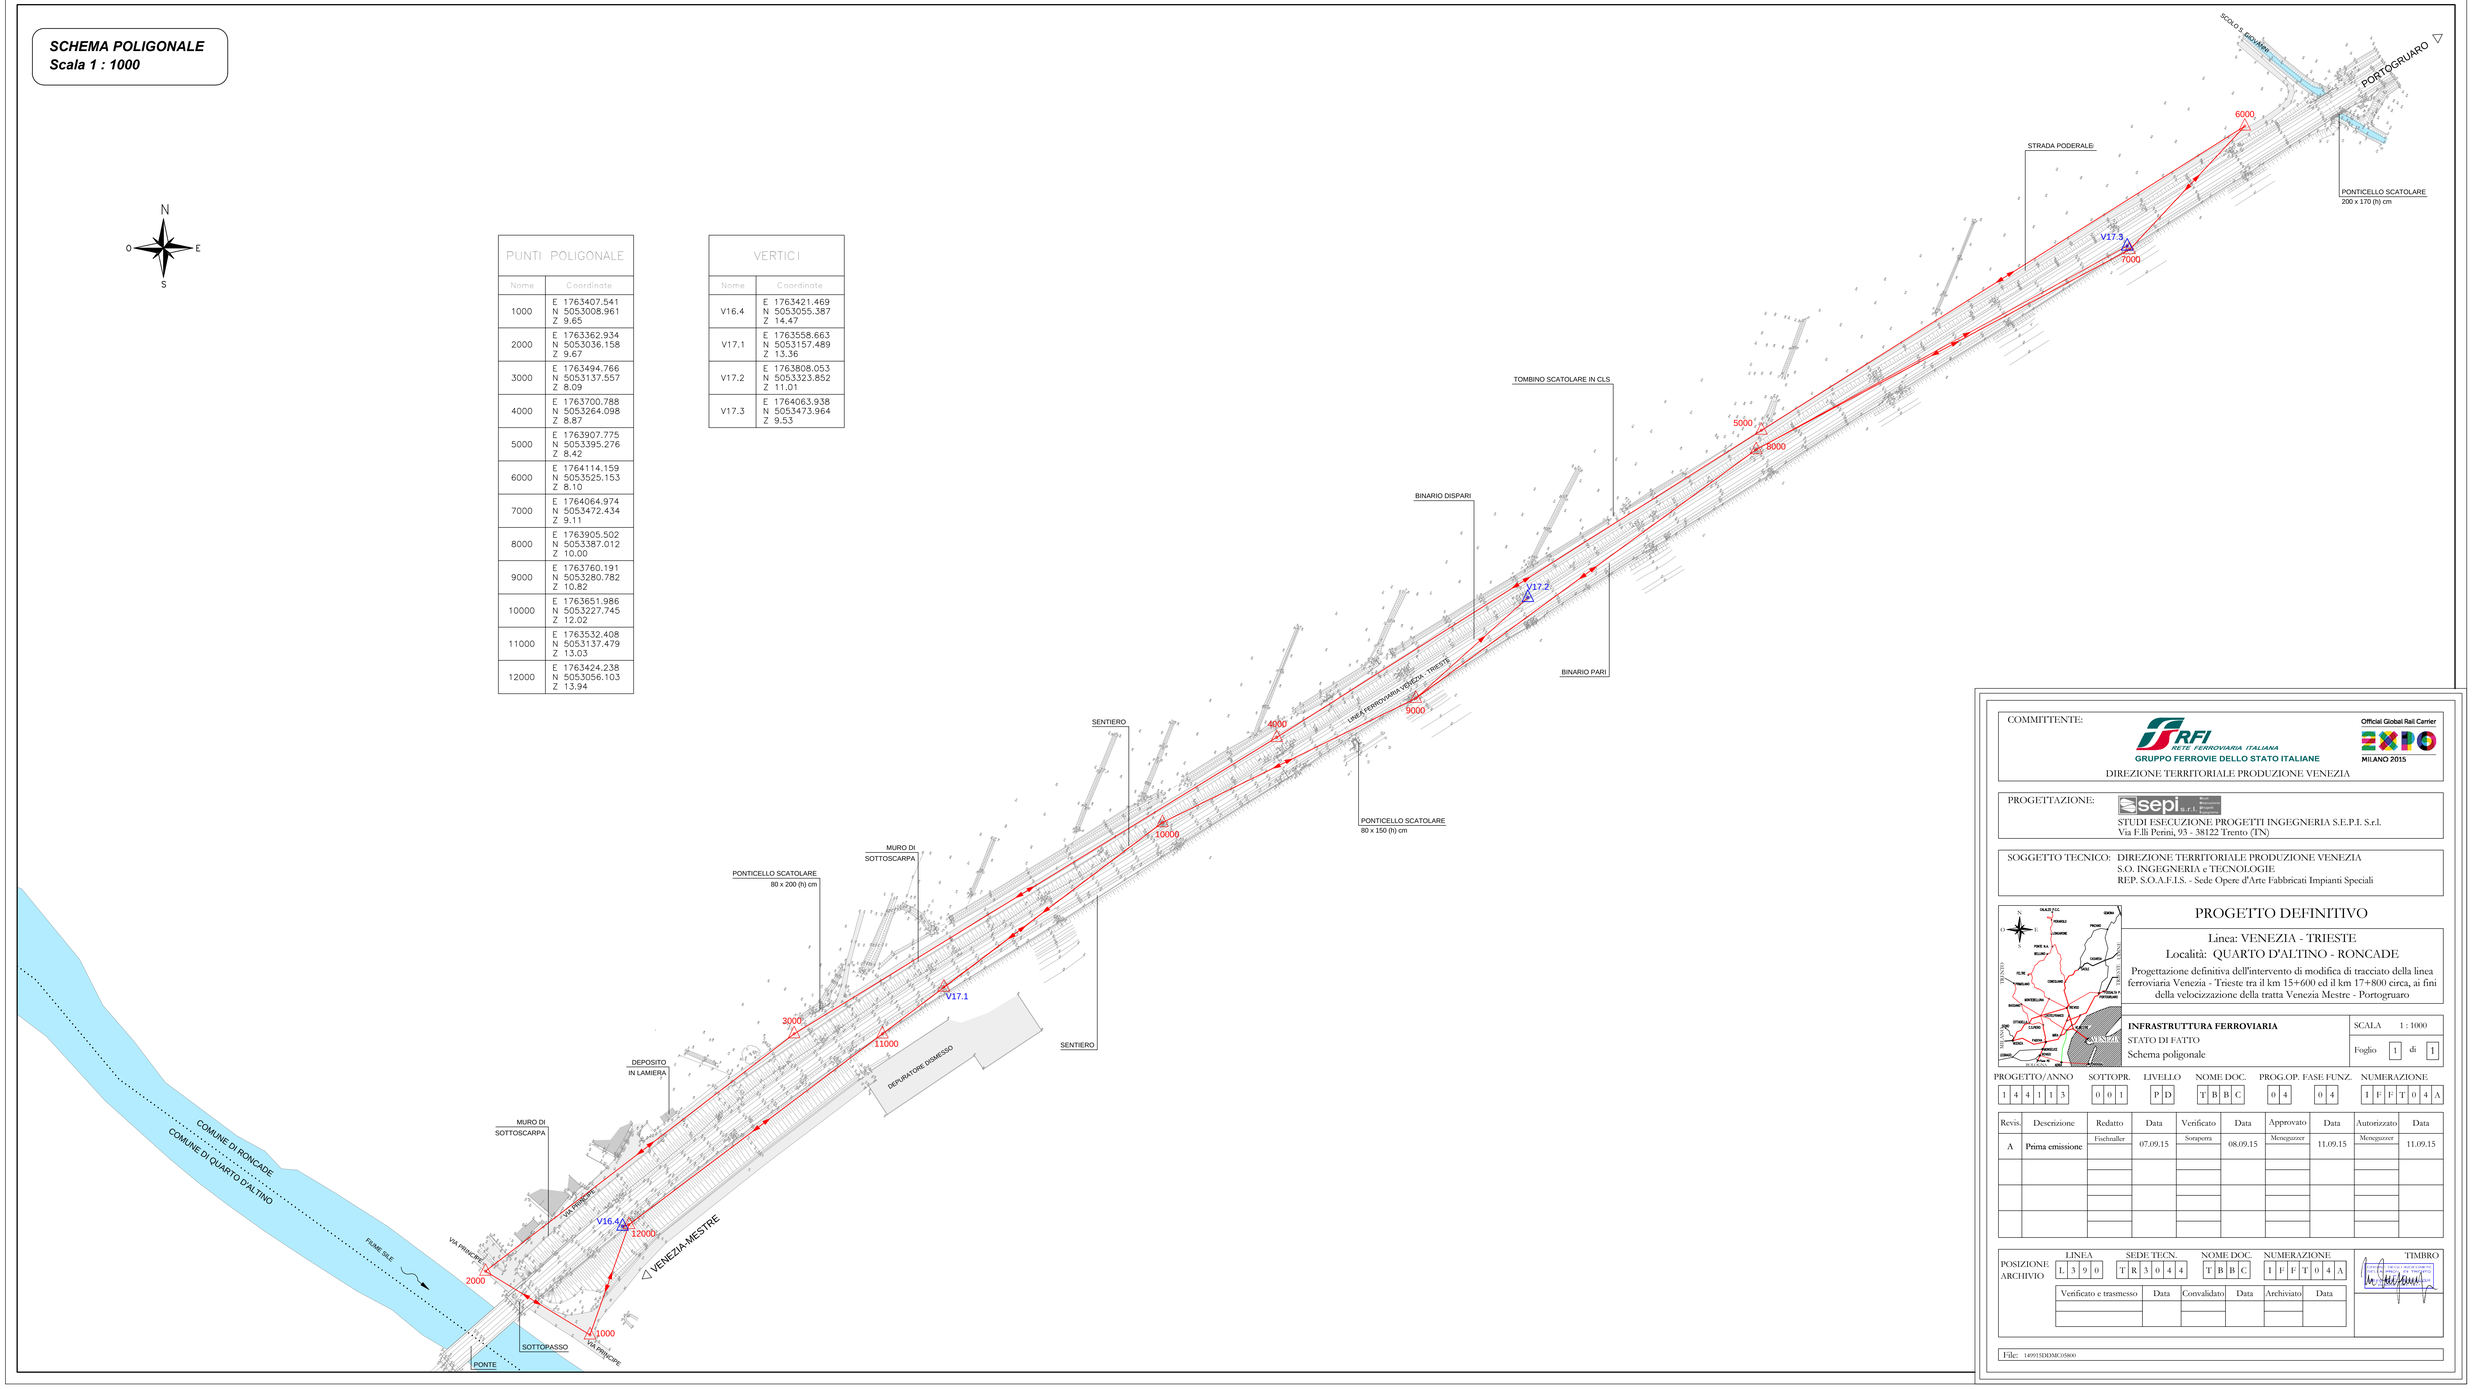

COMMITTENTE:
RFI RETE FERROVIARIA ITALIANA
GRUPPO FERROVIE DELLO STATO ITALIANE
Official Global Rail Carrier
EXPO MILANO 2015
DIREZIONE TERRITORIALE PRODUZIONE VENEZIA

PROGETTAZIONE:
sepi s.r.l.
STUDI ESECUZIONE PROGETTI INGEGNERIA S.E.P.I. S.r.l.
Via F.lli Perini, 93 - 38122 Trento (TN)

SOGGETTO TECNICO: DIREZIONE TERRITORIALE PRODUZIONE VENEZIA
S.O. INGEGNERIA e TECNOLOGIE
REP. S.O.A.F.I.S. - Sede Opere d'Arte Fabbricati Impianti Speciali

PROGETTO DEFINITIVO

Linea: VENEZIA - TRIESTE
Località: QUARTO D'ALTINO - RONCADE

Progettazione definitiva dell'intervento di modifica di tracciato della linea ferroviaria Venezia - Trieste tra il km 15+600 ed il km 17+800 circa, ai fini della velocizzazione della tratta Venezia Mestre - Portogruaro

INFRASTRUTTURA FERROVIARIA
STATO DI FATTO
Schema poligonale

SCALA 1 : 1000
Foglio 1 di 1

PROGETTO/ANNO	SOTTOPR.	LIVELLO	NOME DOC.	PROG.OP.	FASE FUNZ.	NUMERAZIONE
1 4 4 1 1 3	0 0 1	P D	T B B C	0 4	0 4	1 F F T 0 4 4 A

Revis.	Descrizione	Redatto	Data	Verificato	Data	Approvato	Data	Autorizzato	Data
A	Prima emissione	Fischnaller	07.09.15	Scrapera	08.09.15	Menegazzer	11.09.15	Menegazzer	11.09.15

POSIZIONE ARCHIVIO
LINEA: L 3 9 0
SEDE TECN.: T R 3 0 4 4
NOME DOC.: T B B C
NUMERAZIONE: 1 F F T 0 4 4 A

Verificato e trasmesso	Data	Convalidato	Data	Archiviato	Data

TIMBRO

File: 1499115DDMC05800