


PROFILO LONGITUDINALE
FOGLIO 1 DI 3
Scala 1:500/1:50

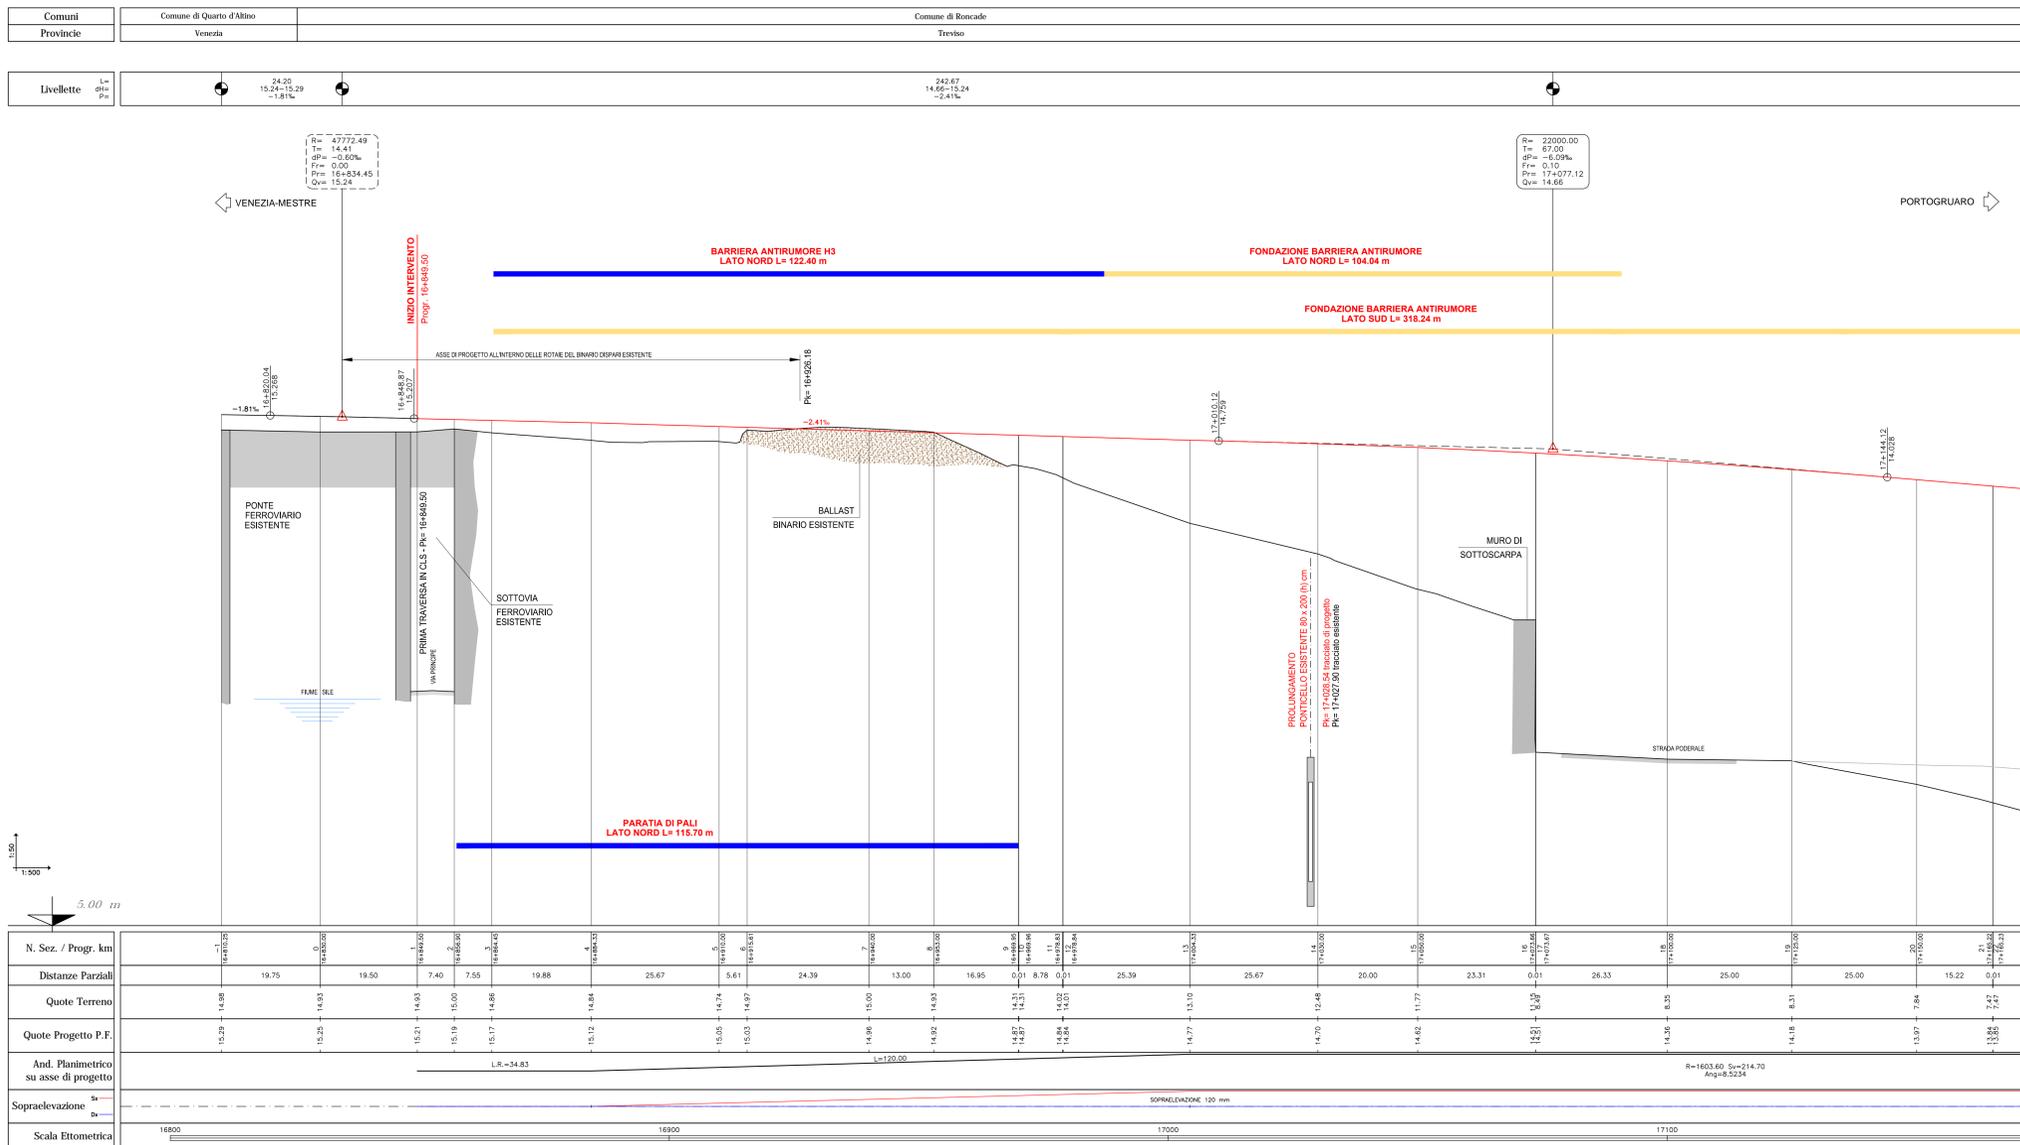

NOTA:
LA TIPOLOGIA DI BARRIERE ANTIRUMORE DA INSTALLARE IN SECONDA FASE E' INDICATA NEGLI ELABORATI DEL CAPITOLO "INTERVENTI DI MITIGAZIONE AMBIENTALE"

COMMITTENTE: **GRUPPO FERROVIE DELLO STATO ITALIANE**
DIREZIONE TERRITORIALE PRODUZIONE VENEZIA

PROGETTAZIONE: **STUDI ESECUZIONE PROGETTI INGEGNERIA S.E.P.I. S.r.l.**
Via F.lli Perini, 93 - 38122 Trento (TN)

SOGGETTO TECNICO: DIREZIONE TERRITORIALE PRODUZIONE VENEZIA
S.O. INGEGNERIA e TECNOLOGIE
REP. S.O.A.F.I.S. - Sede Opere d'Arte Fabbricati Impianti Speciali

PROGETTO DEFINITIVO
Linea: VENEZIA - TRIESTE
Località: QUARTO D'ALTINO - RONCADE
Progettazione definitiva dell'intervento di modifica di tracciato della linea ferroviaria Venezia - Trieste tra il km 15+600 ed il km 17+800 circa, ai fini della velocizzazione della tratta Venezia Mestre - Portogruaro

INFRASTRUTTURA FERROVIARIA
TRACCIATO
Profilo longitudinale

SCALA: 1:500/1:50
Foglio 1 di 3

PROGETTO/ANNO	SOTTOPR.	LIVELLO	NOME DOC.	PROG.OP.	FASE FUNZ.	NUMERAZIONE
1	0	D	T	0	0	1

Revis.	Descrizione	Redatto	Data	Verificato	Data	Approvato	Data	Autorizzato	Data
A	Prima emissione	Conar	23.07.15	Scoperta	24.07.15	Montegrazzini	27.07.15	Montegrazzini	27.07.15
B	Prima istruttoria	Fischaller	04.08.15	Scoperta	05.08.15	Montegrazzini	07.08.15	Montegrazzini	07.08.15
C	Seconda istruttoria	Truballier	07.09.15	Scoperta	08.09.15	Montegrazzini	11.09.15	Montegrazzini	11.09.15

LINEA: L390 **SEDE TECN.:** TR3044 **NOME DOC.:** TBC **NUMERAZIONE:** ITT05C

POSIZIONE ARCHIVIO: Verificato e trasmesso: Data: Convalidato: Data: Archiviato: Data:

File: 169100000201