
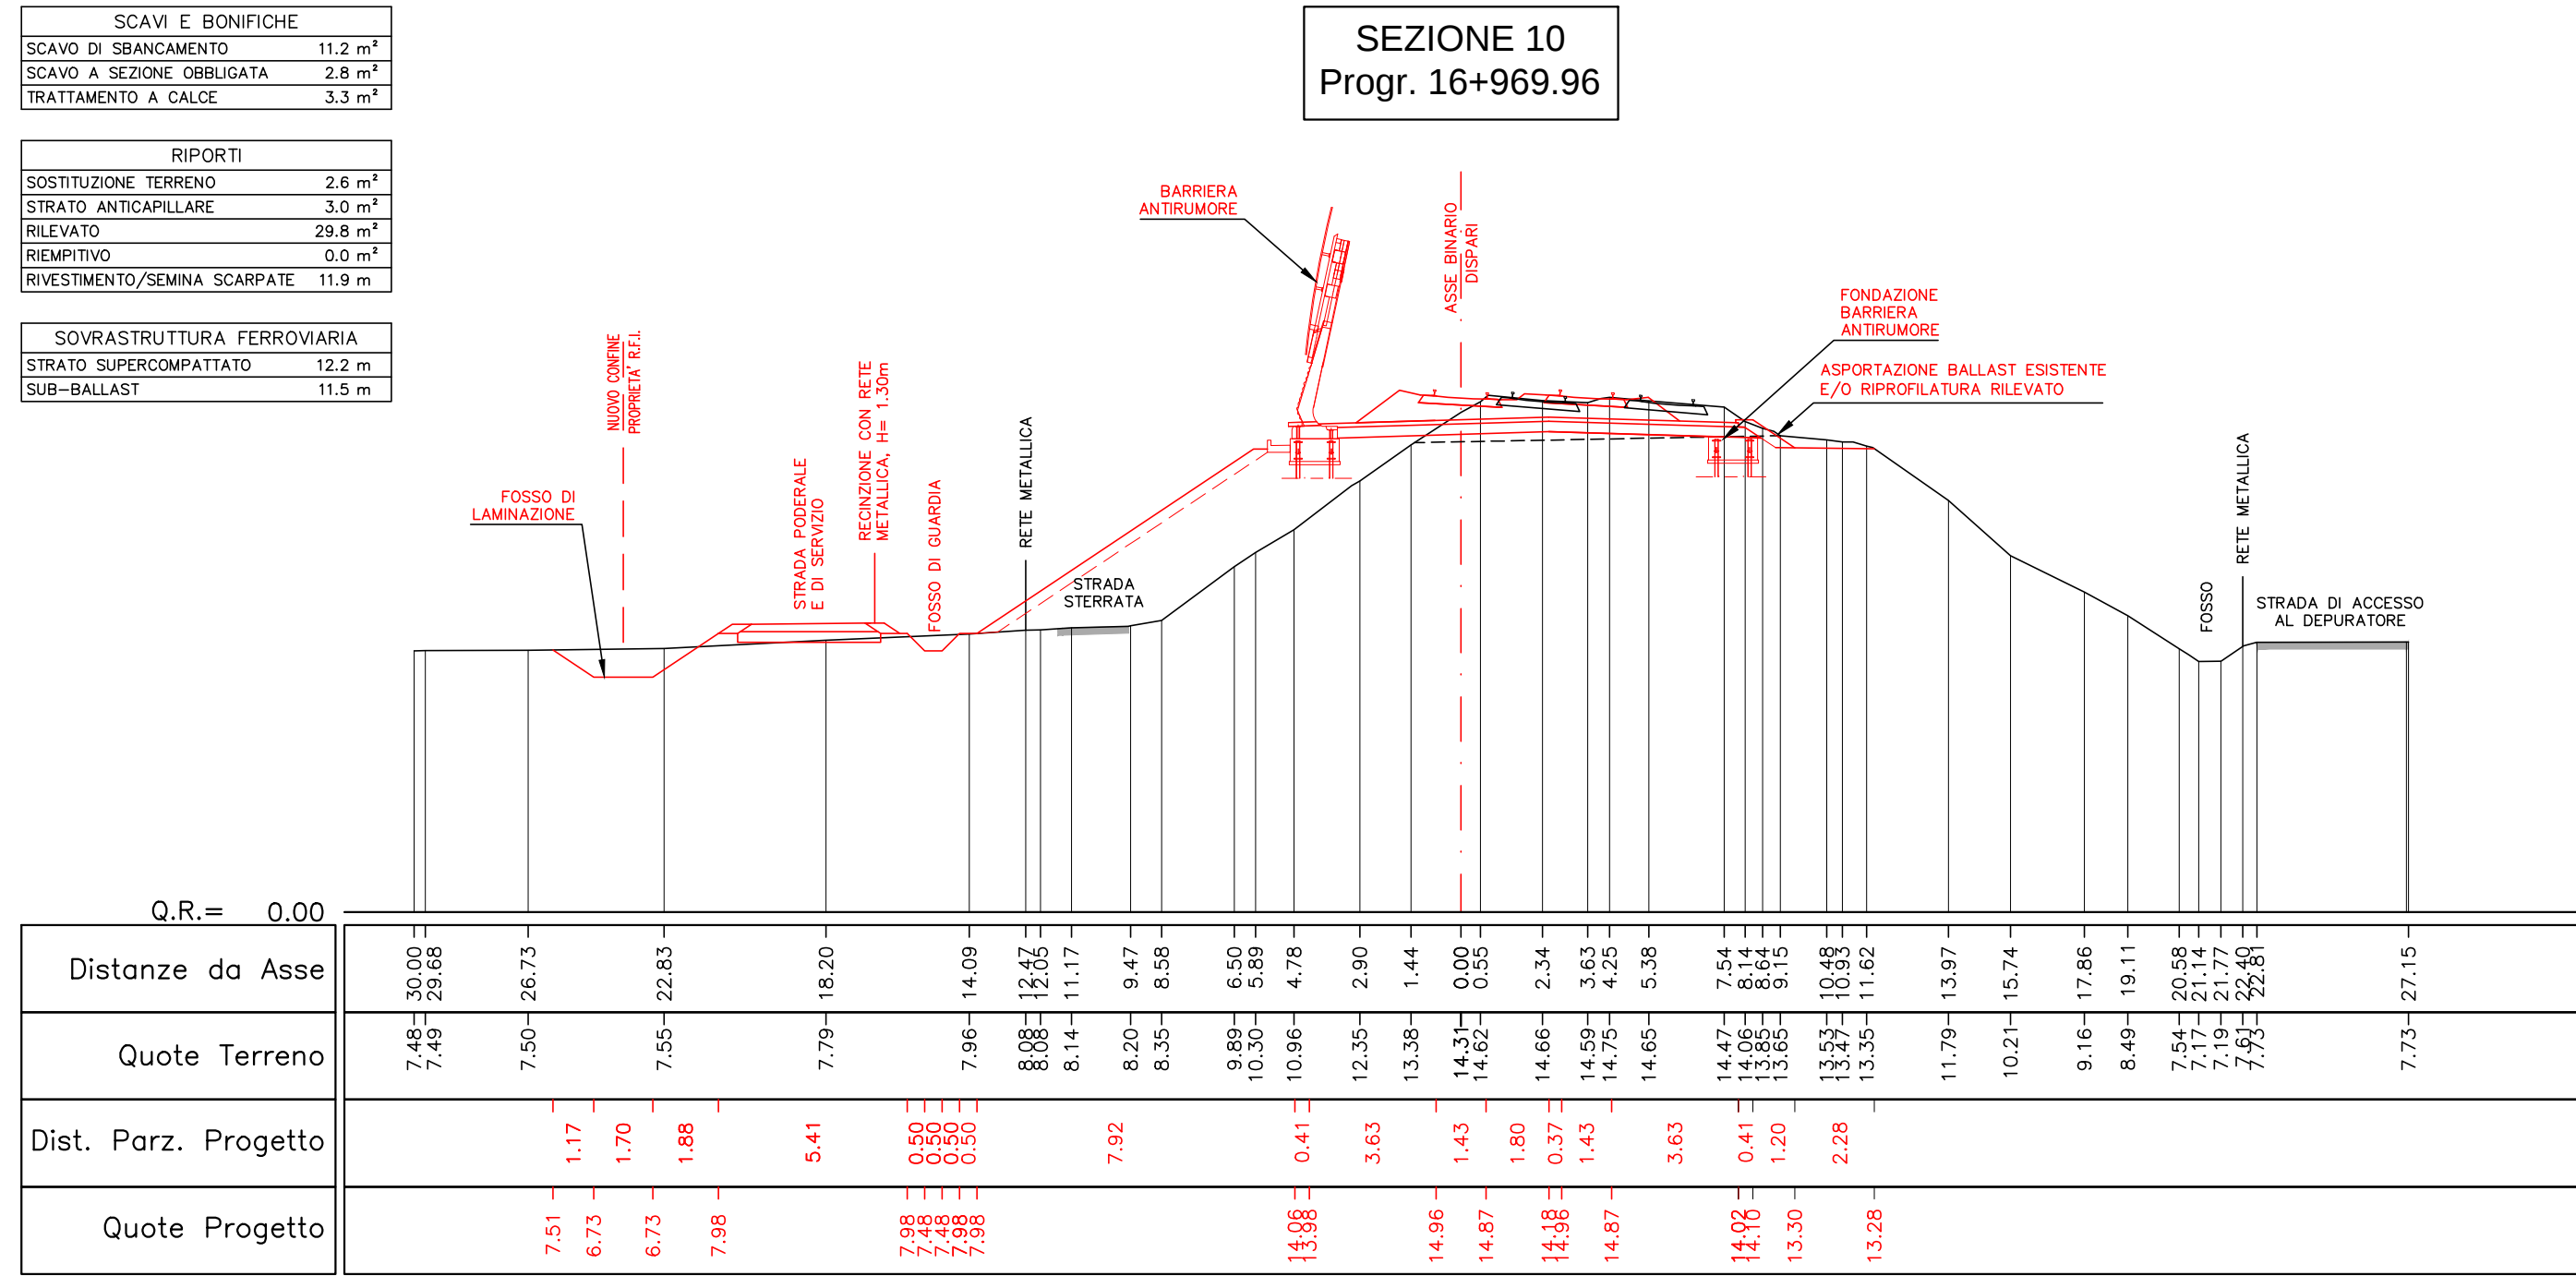
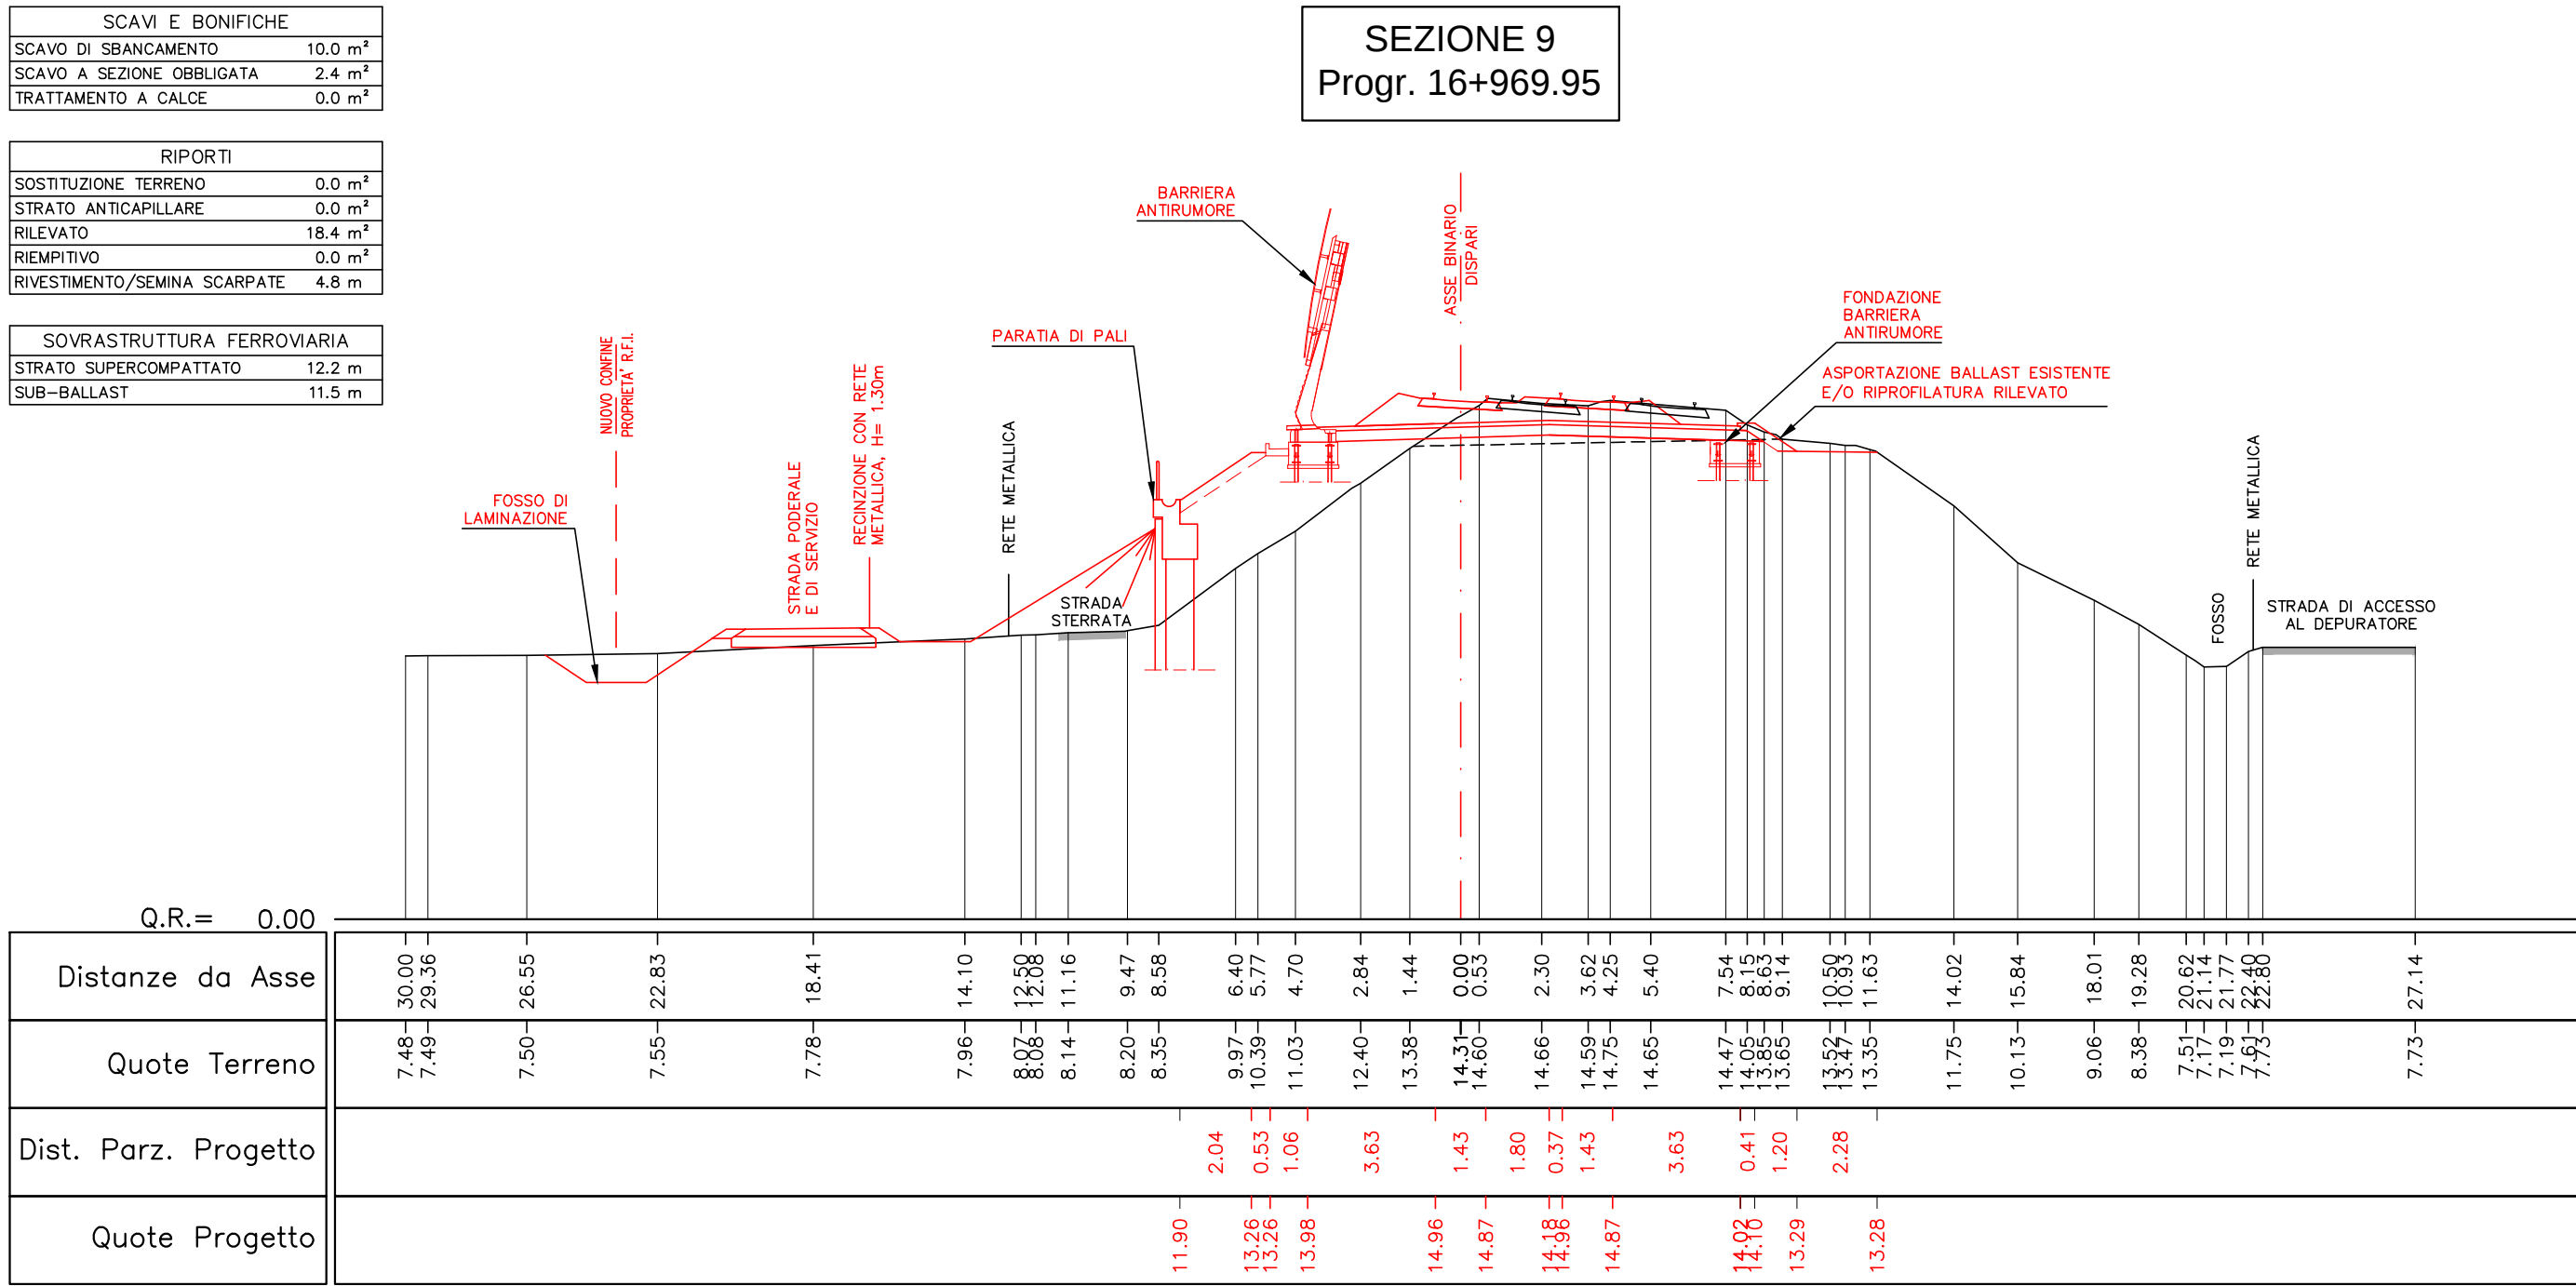
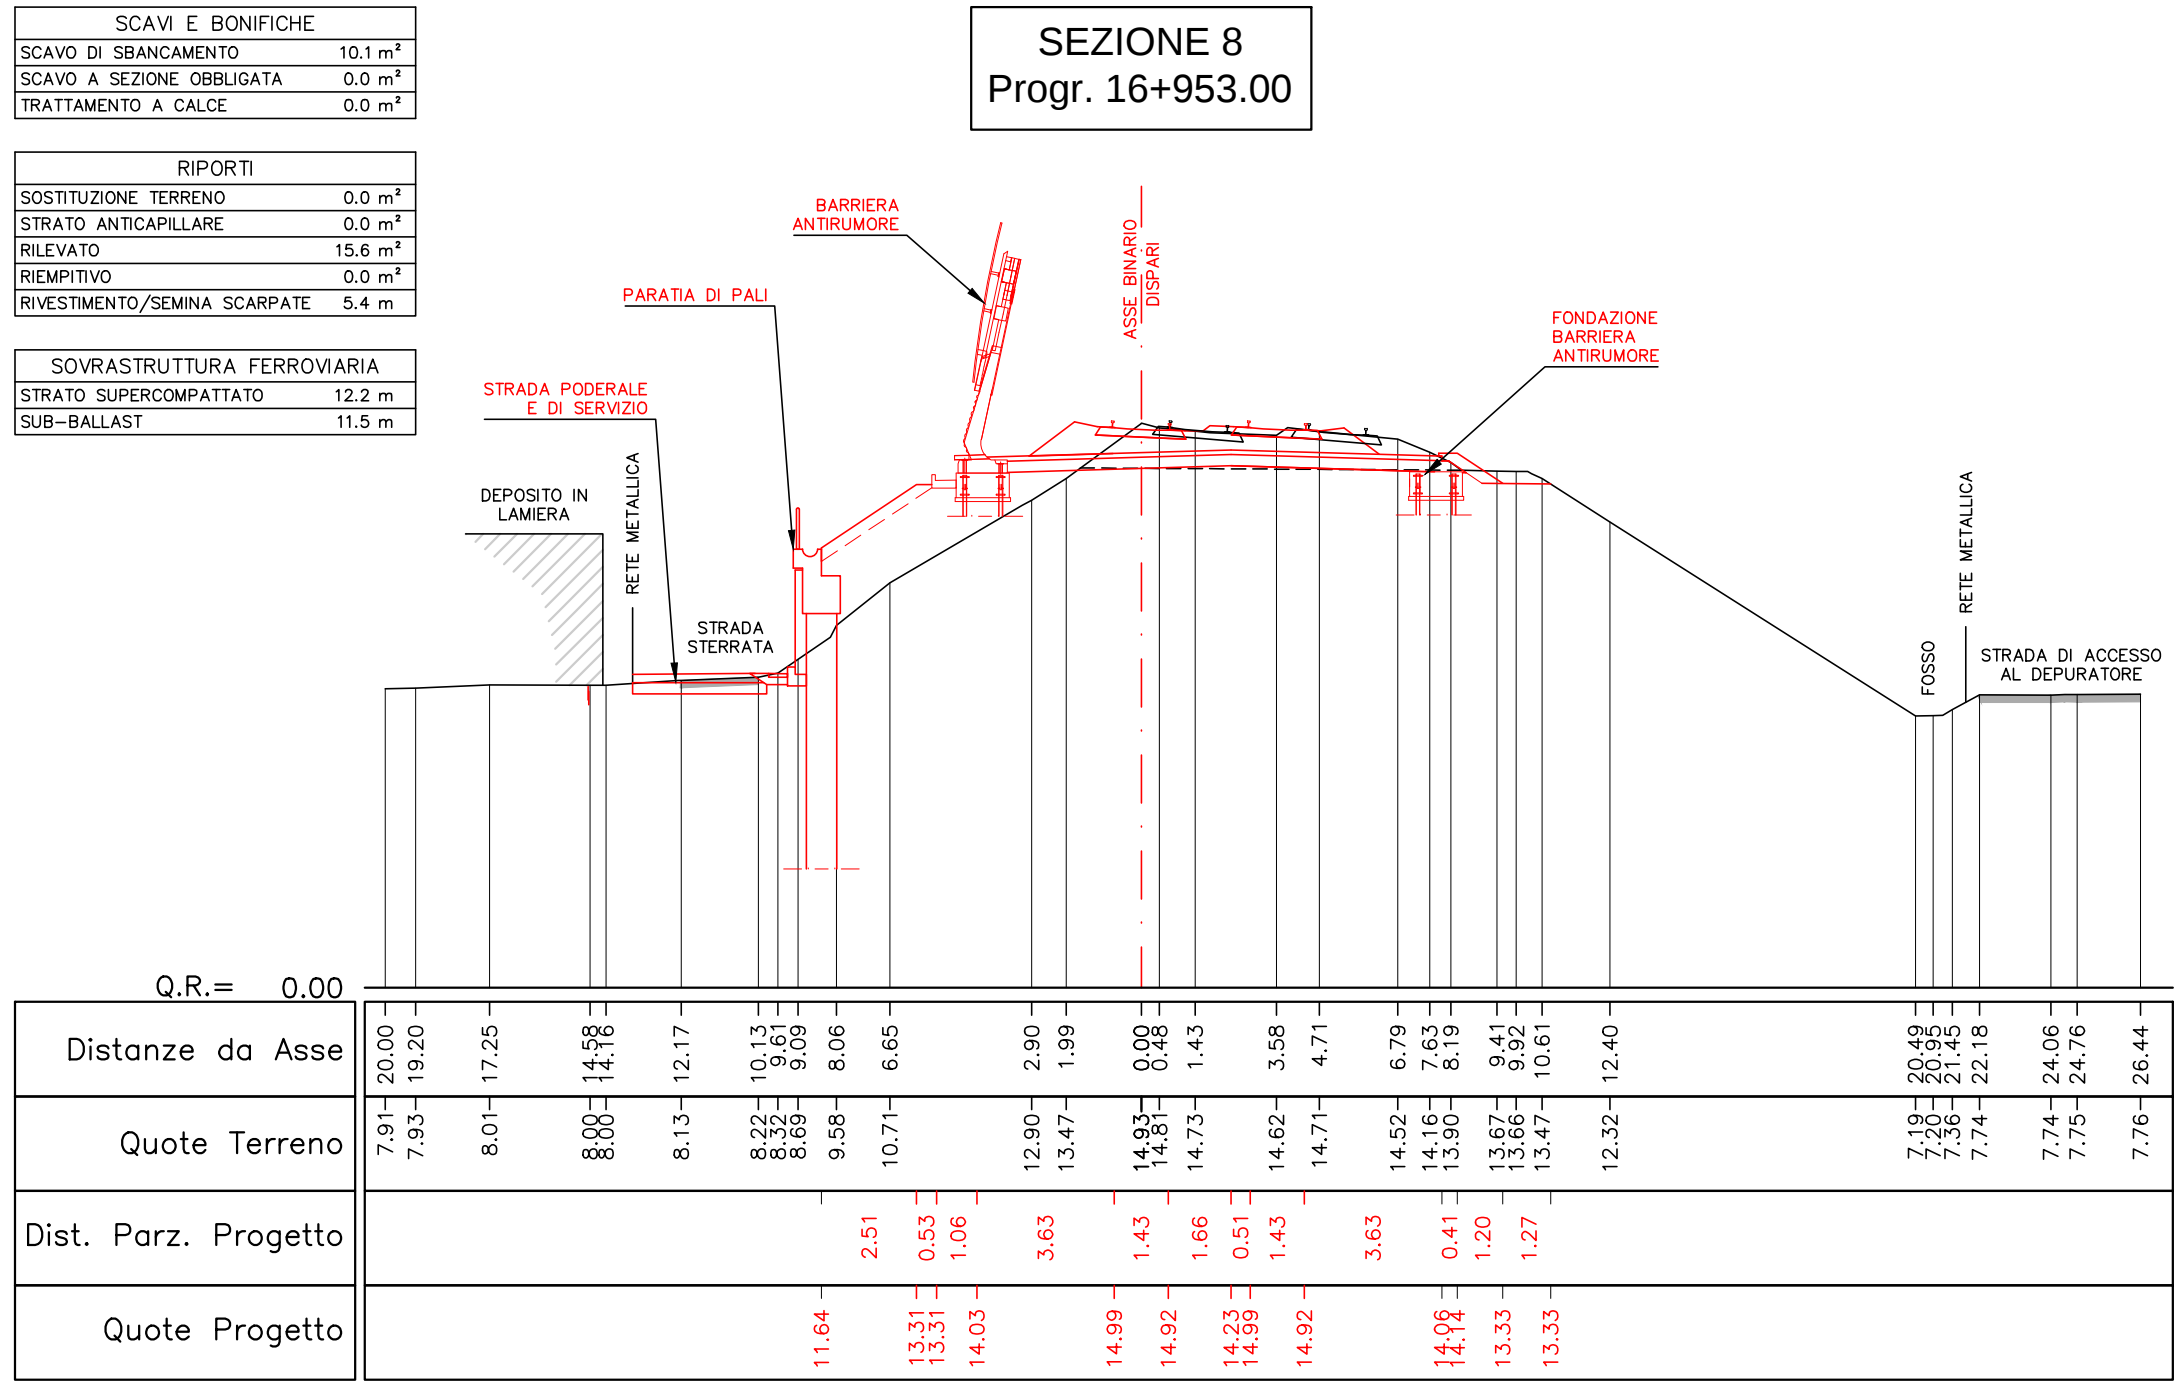
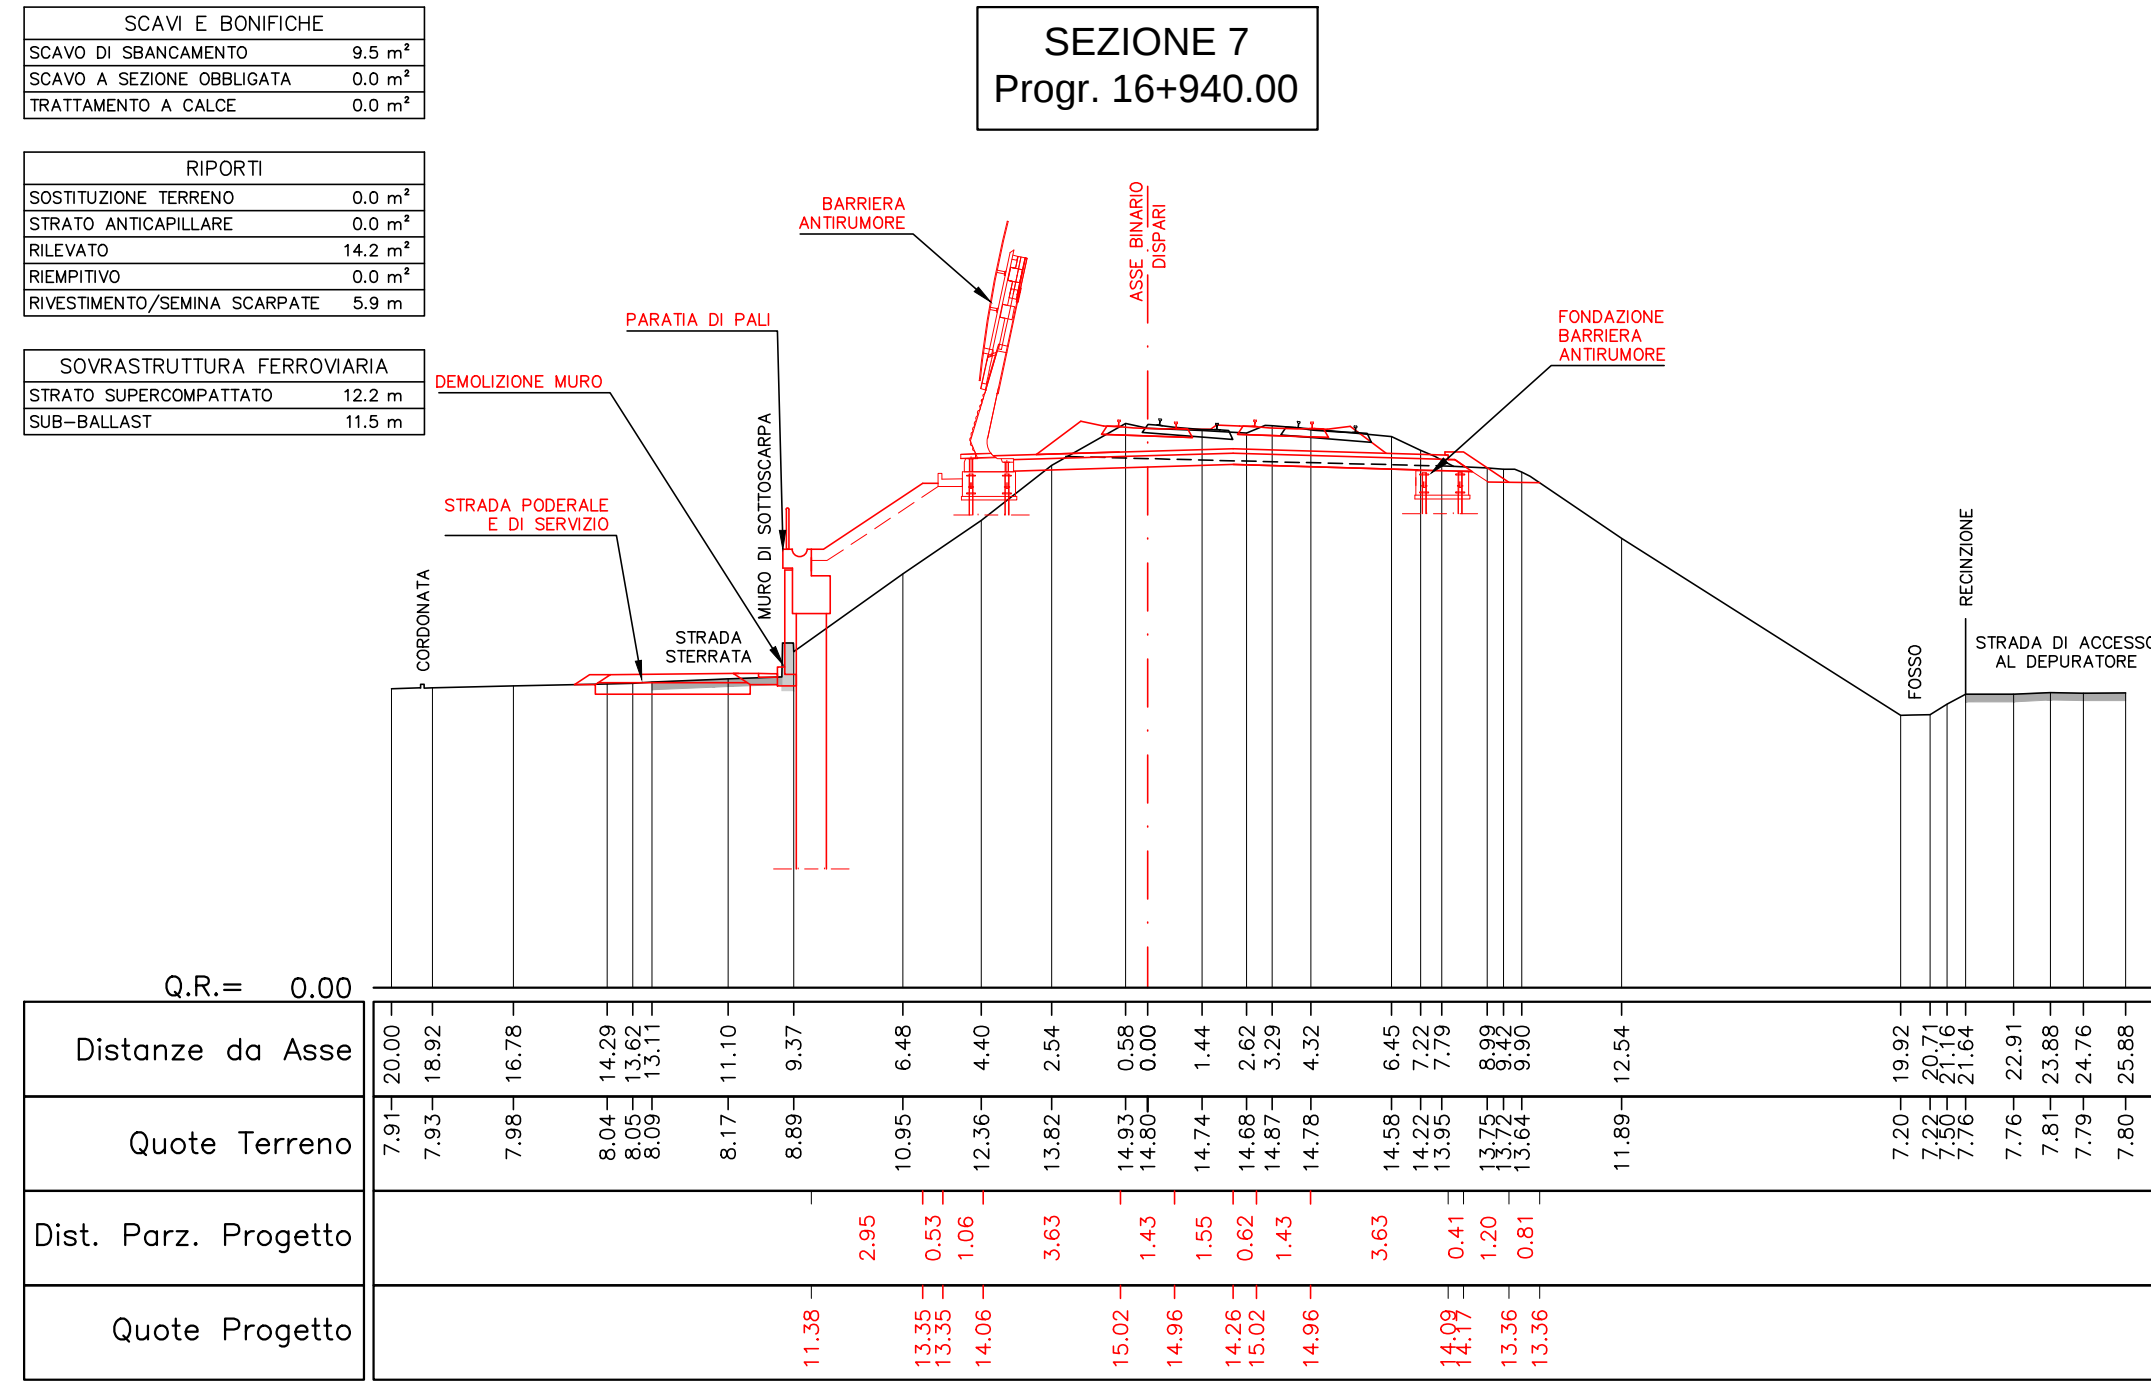
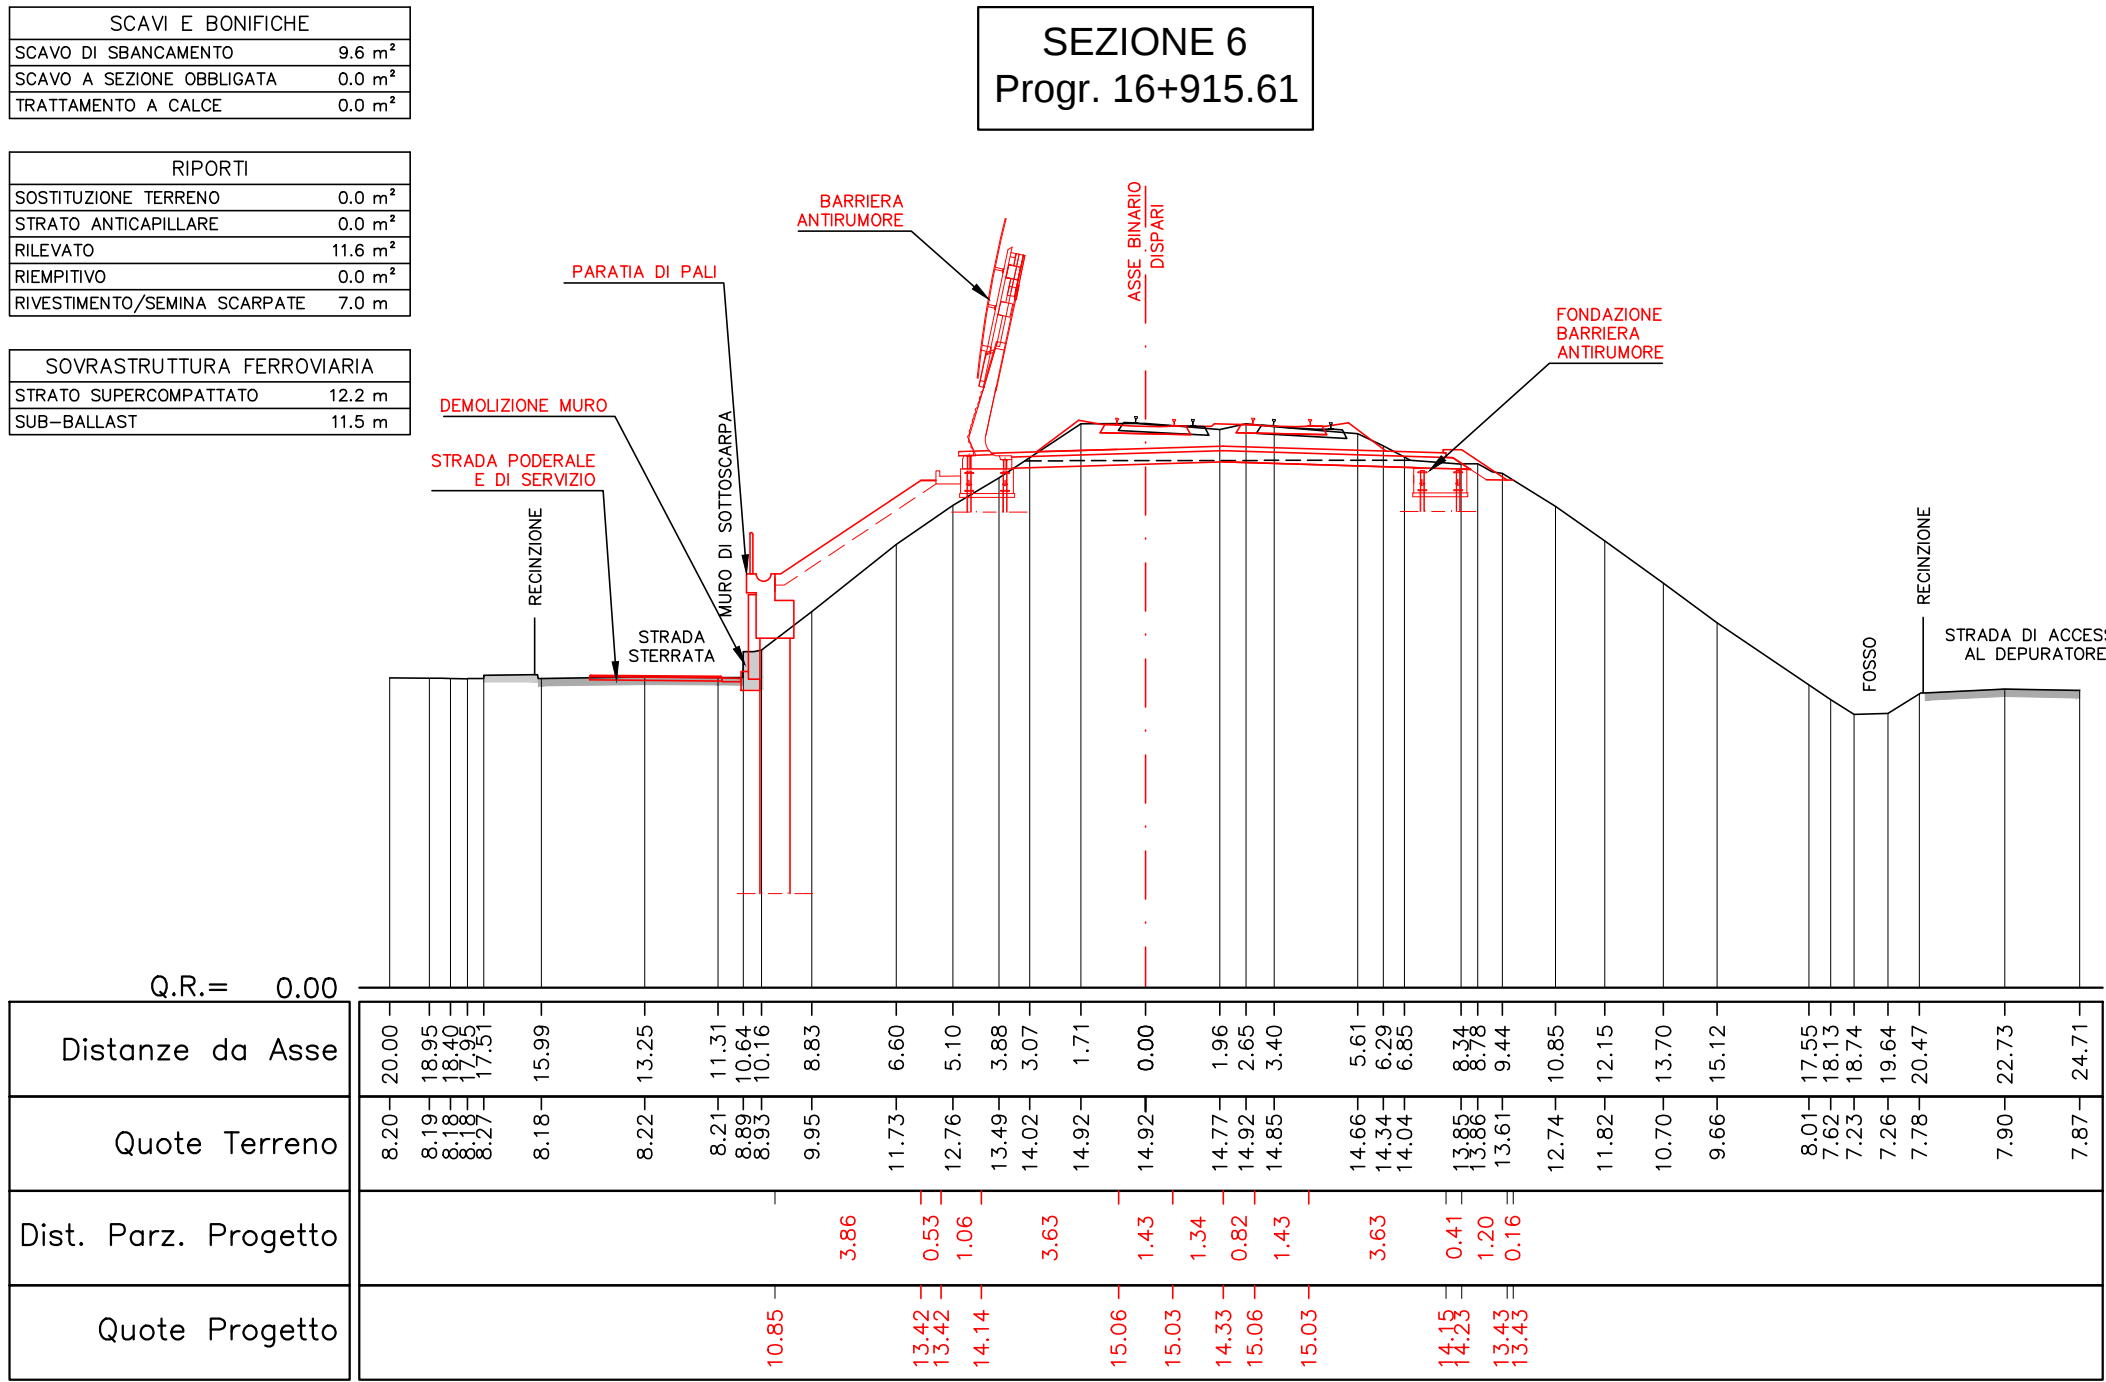
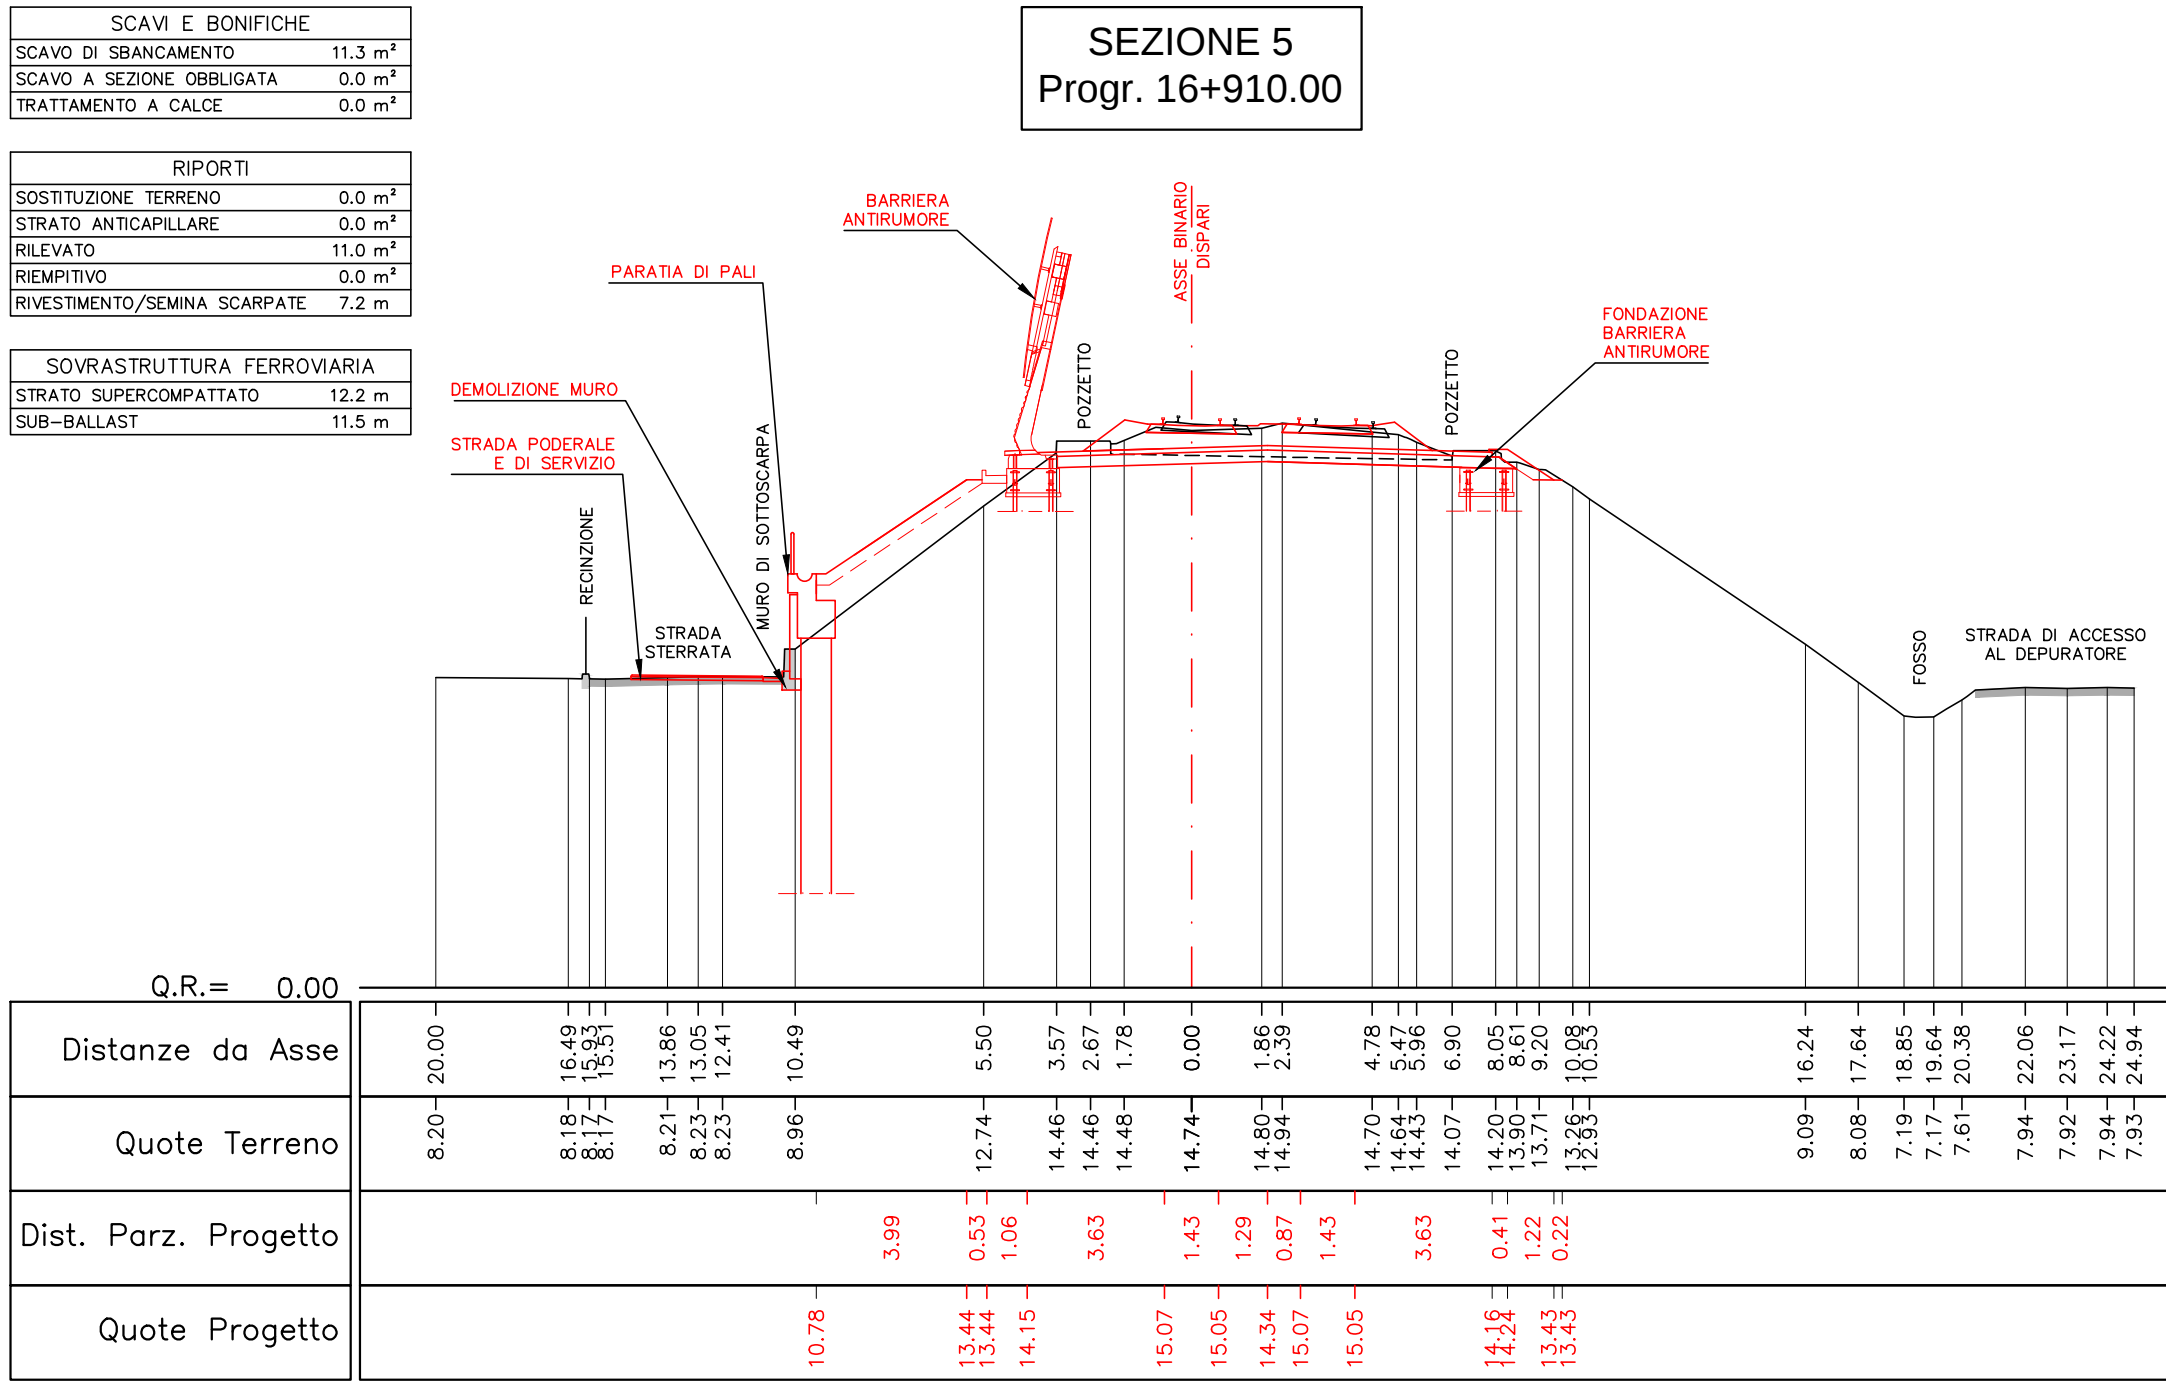
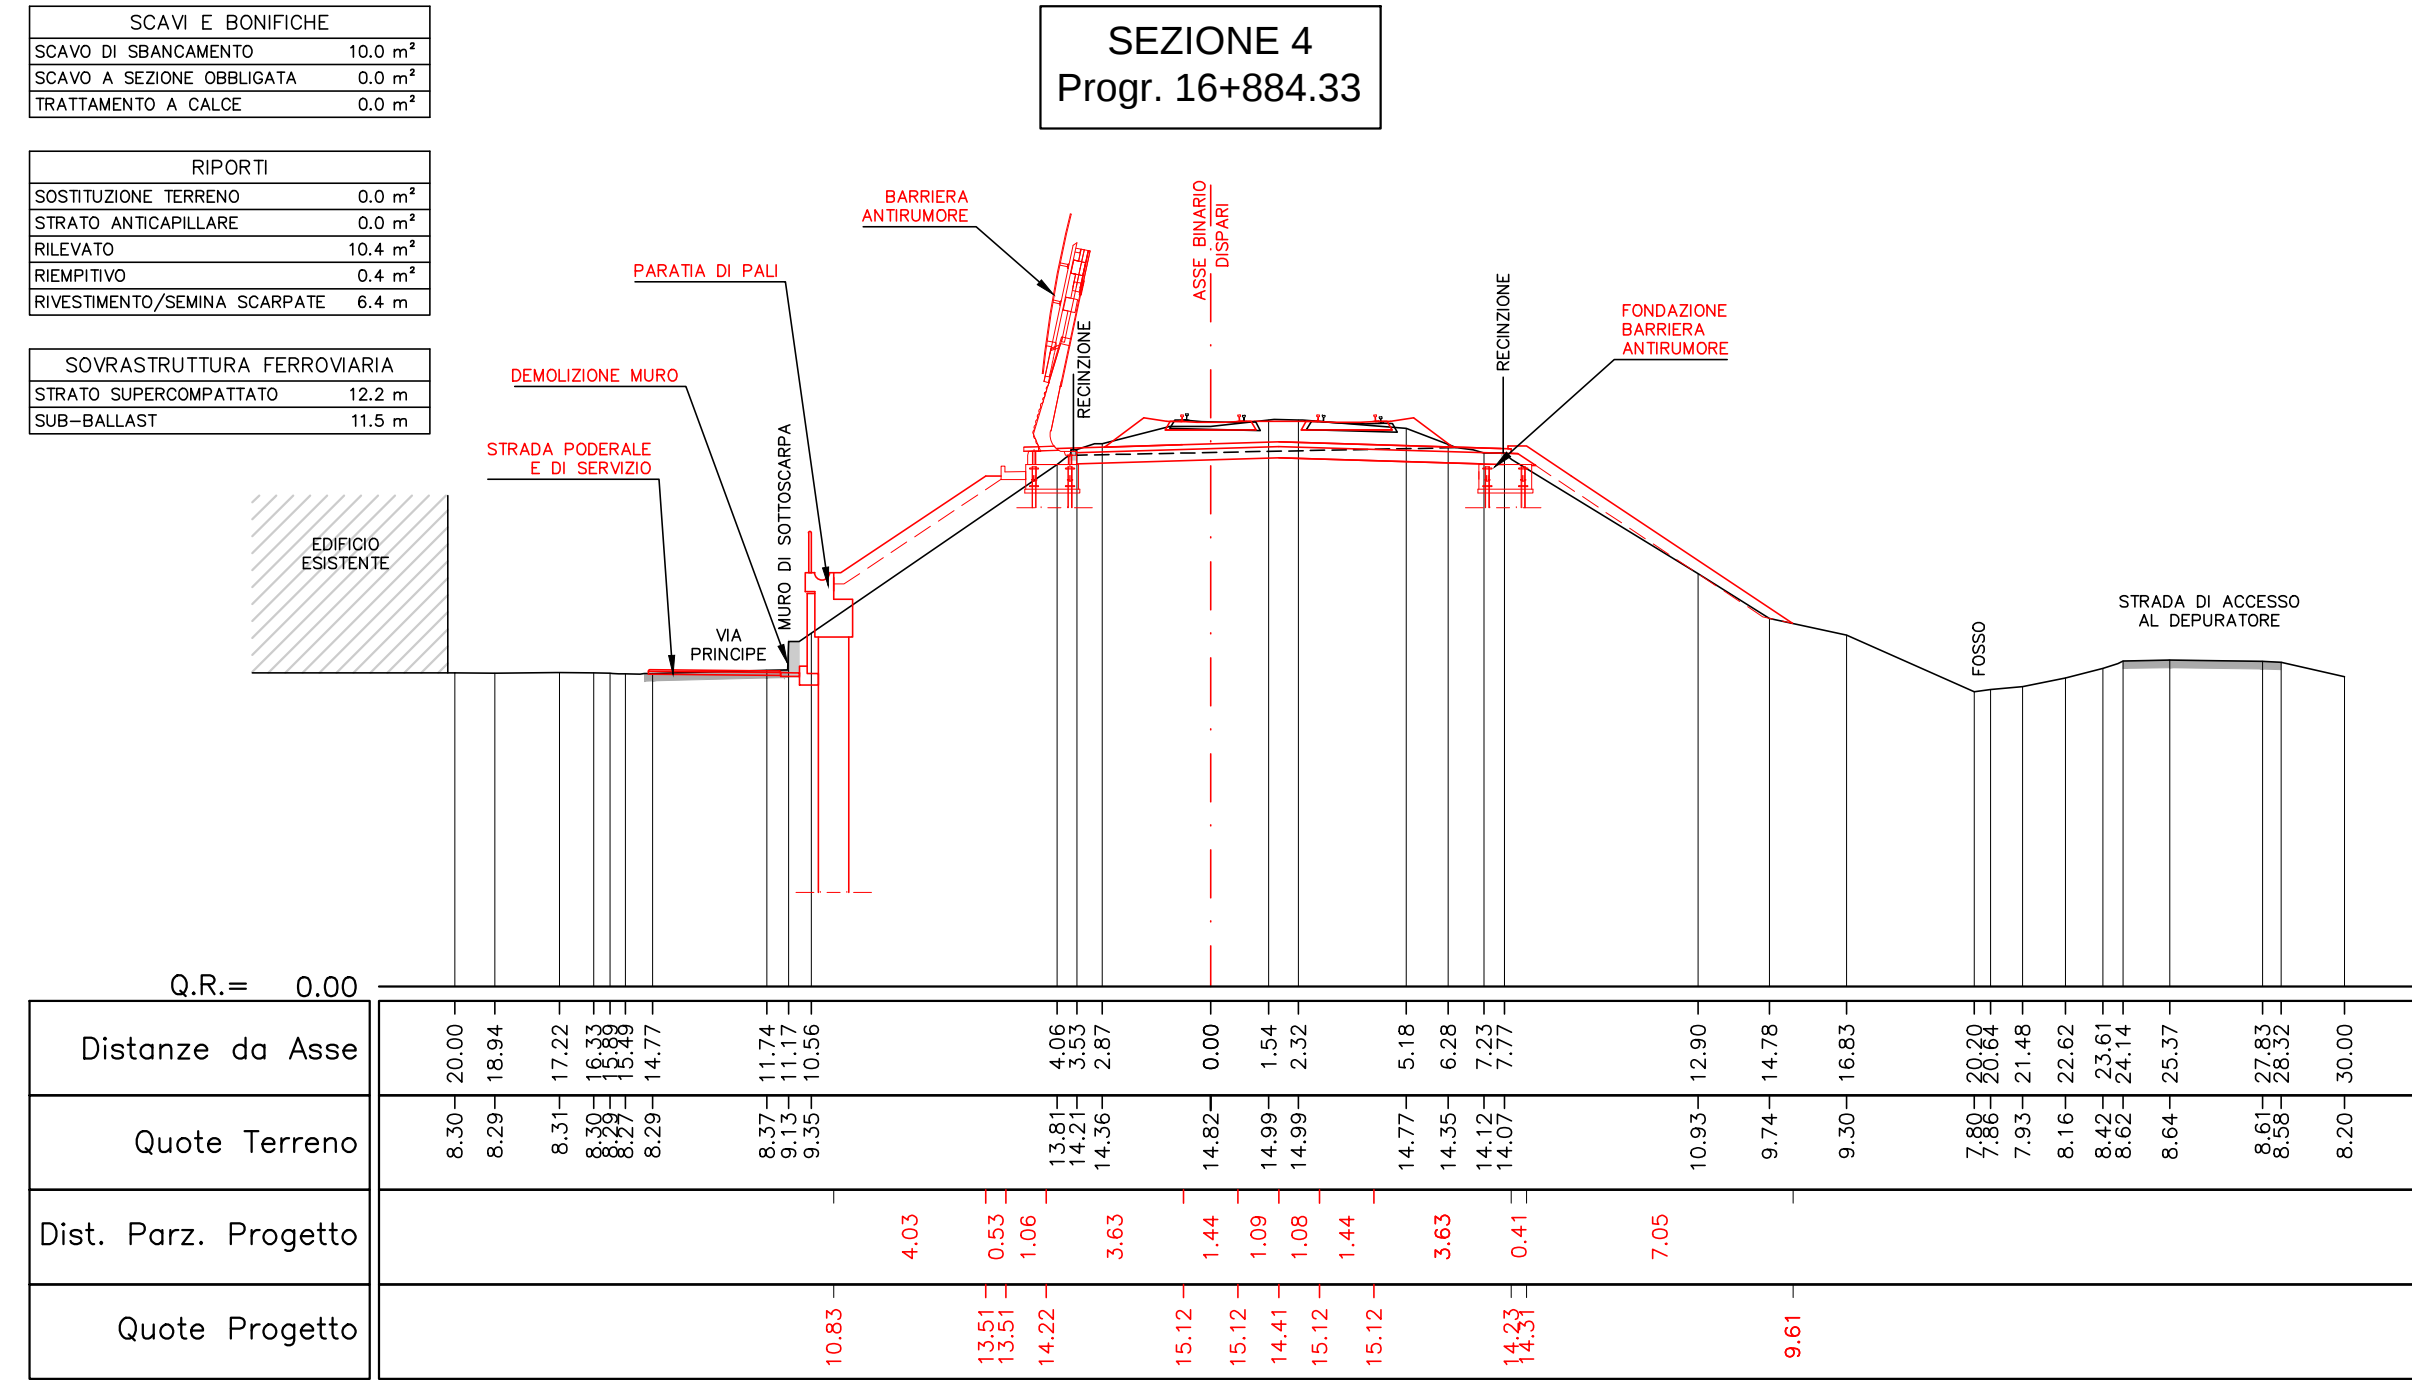
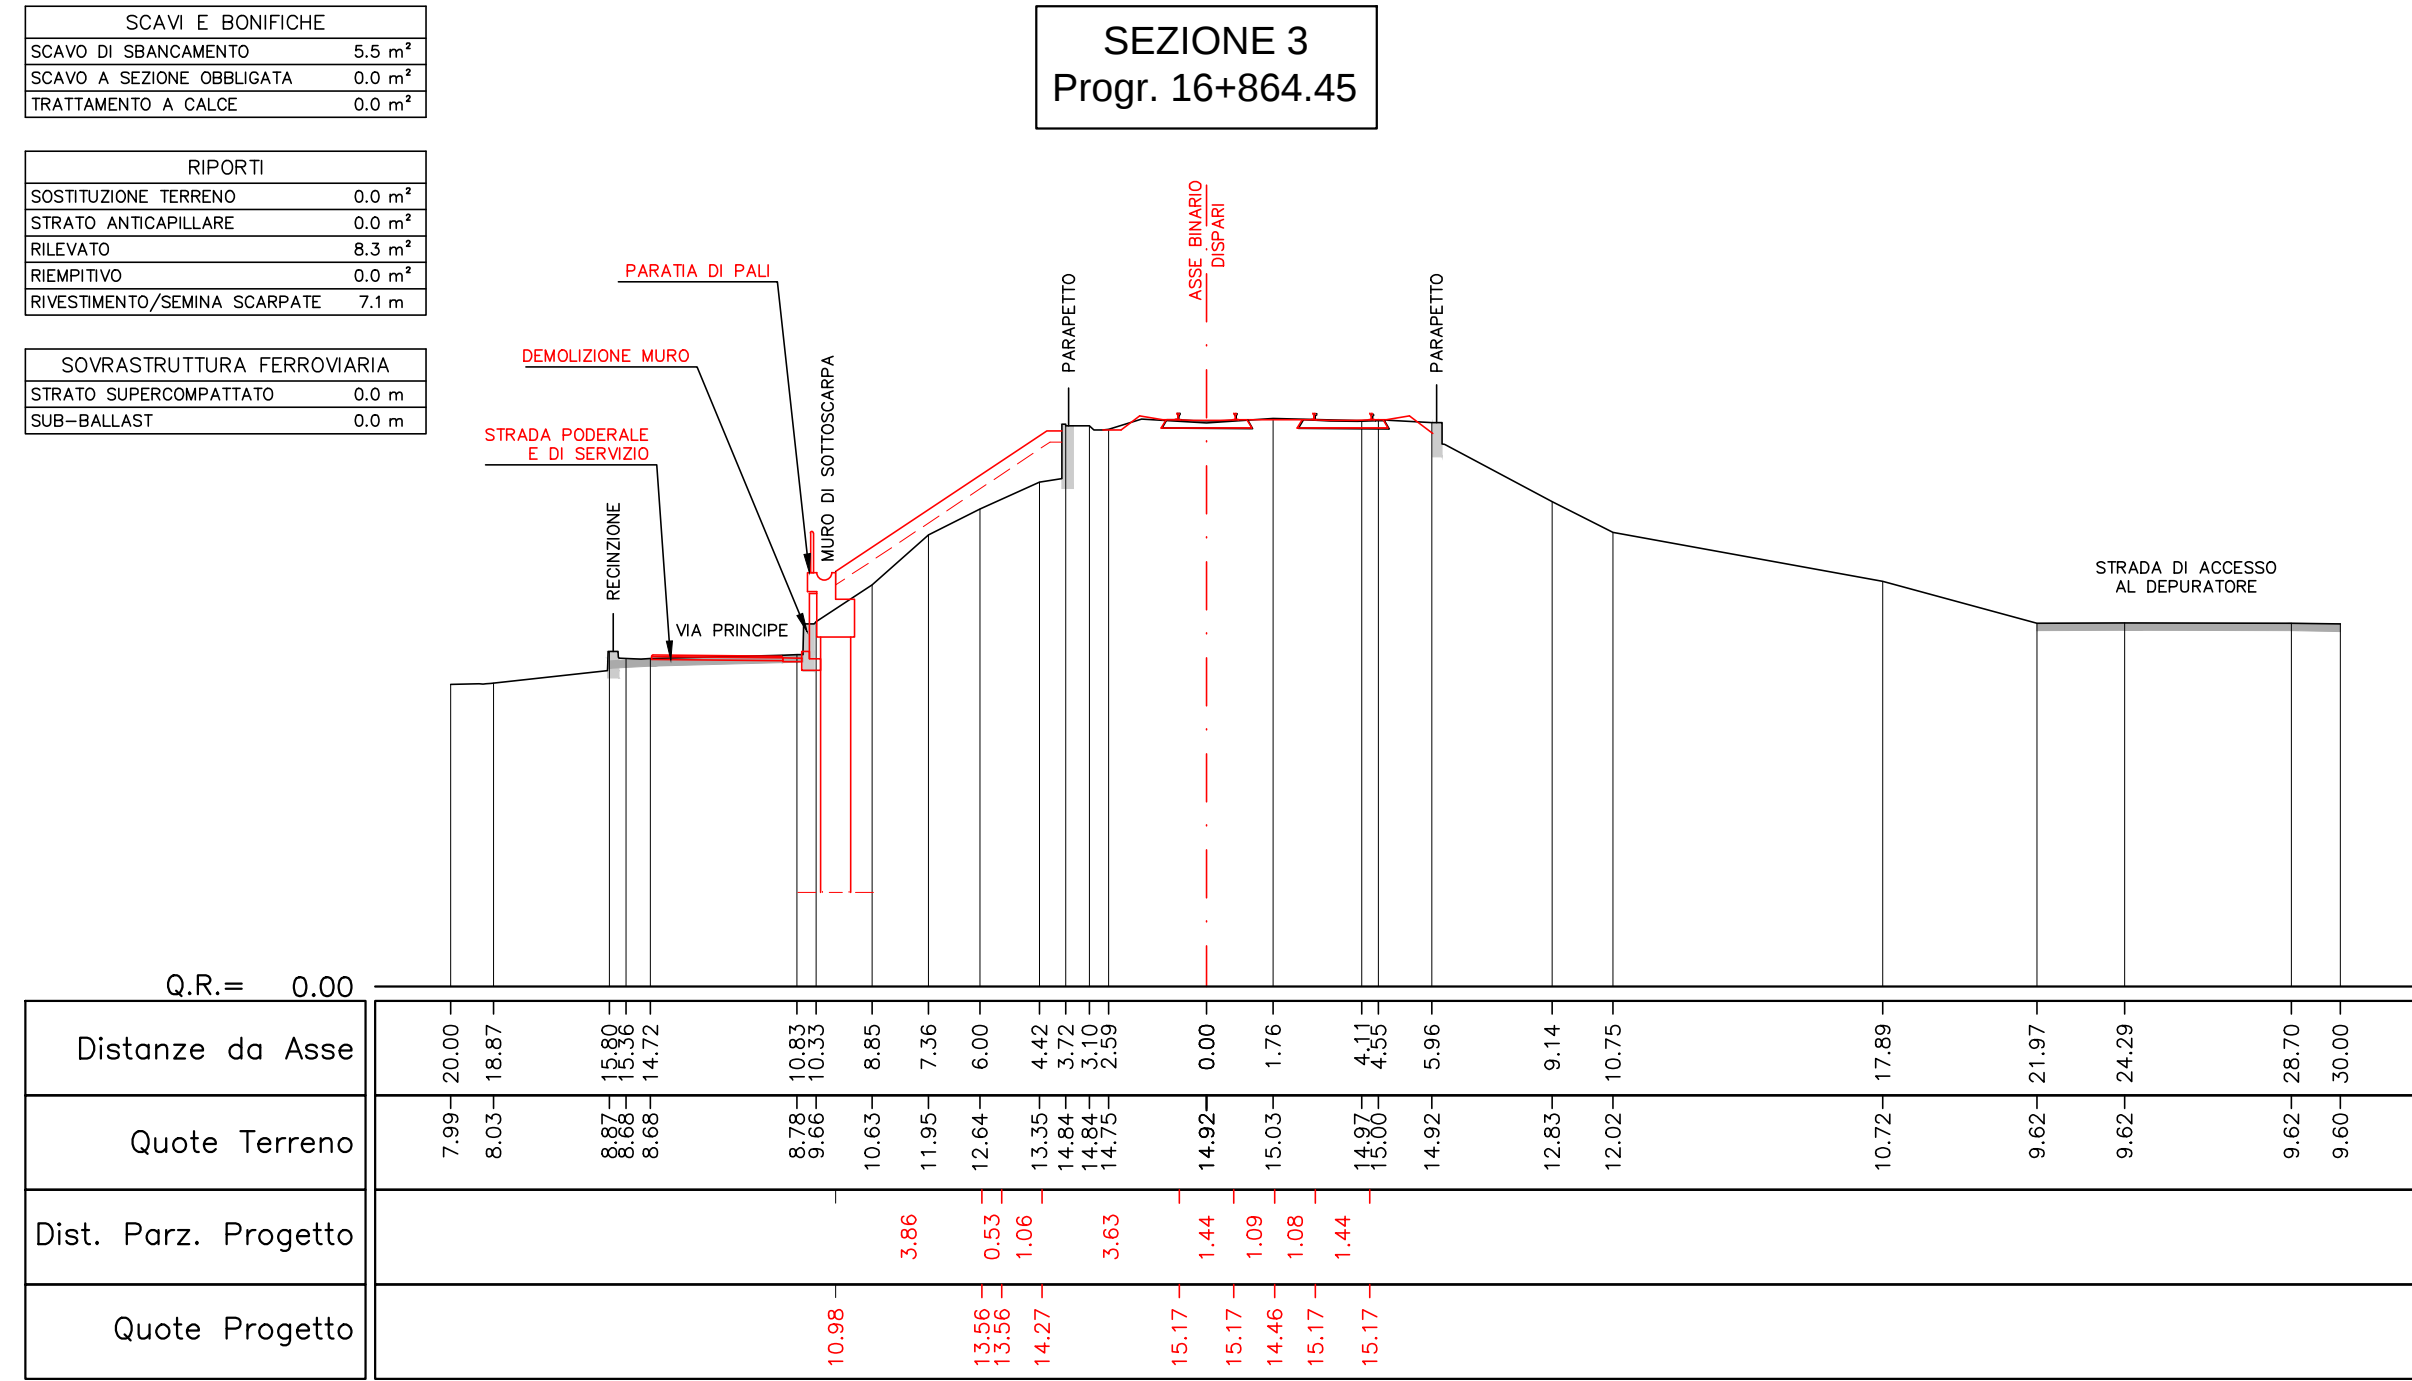
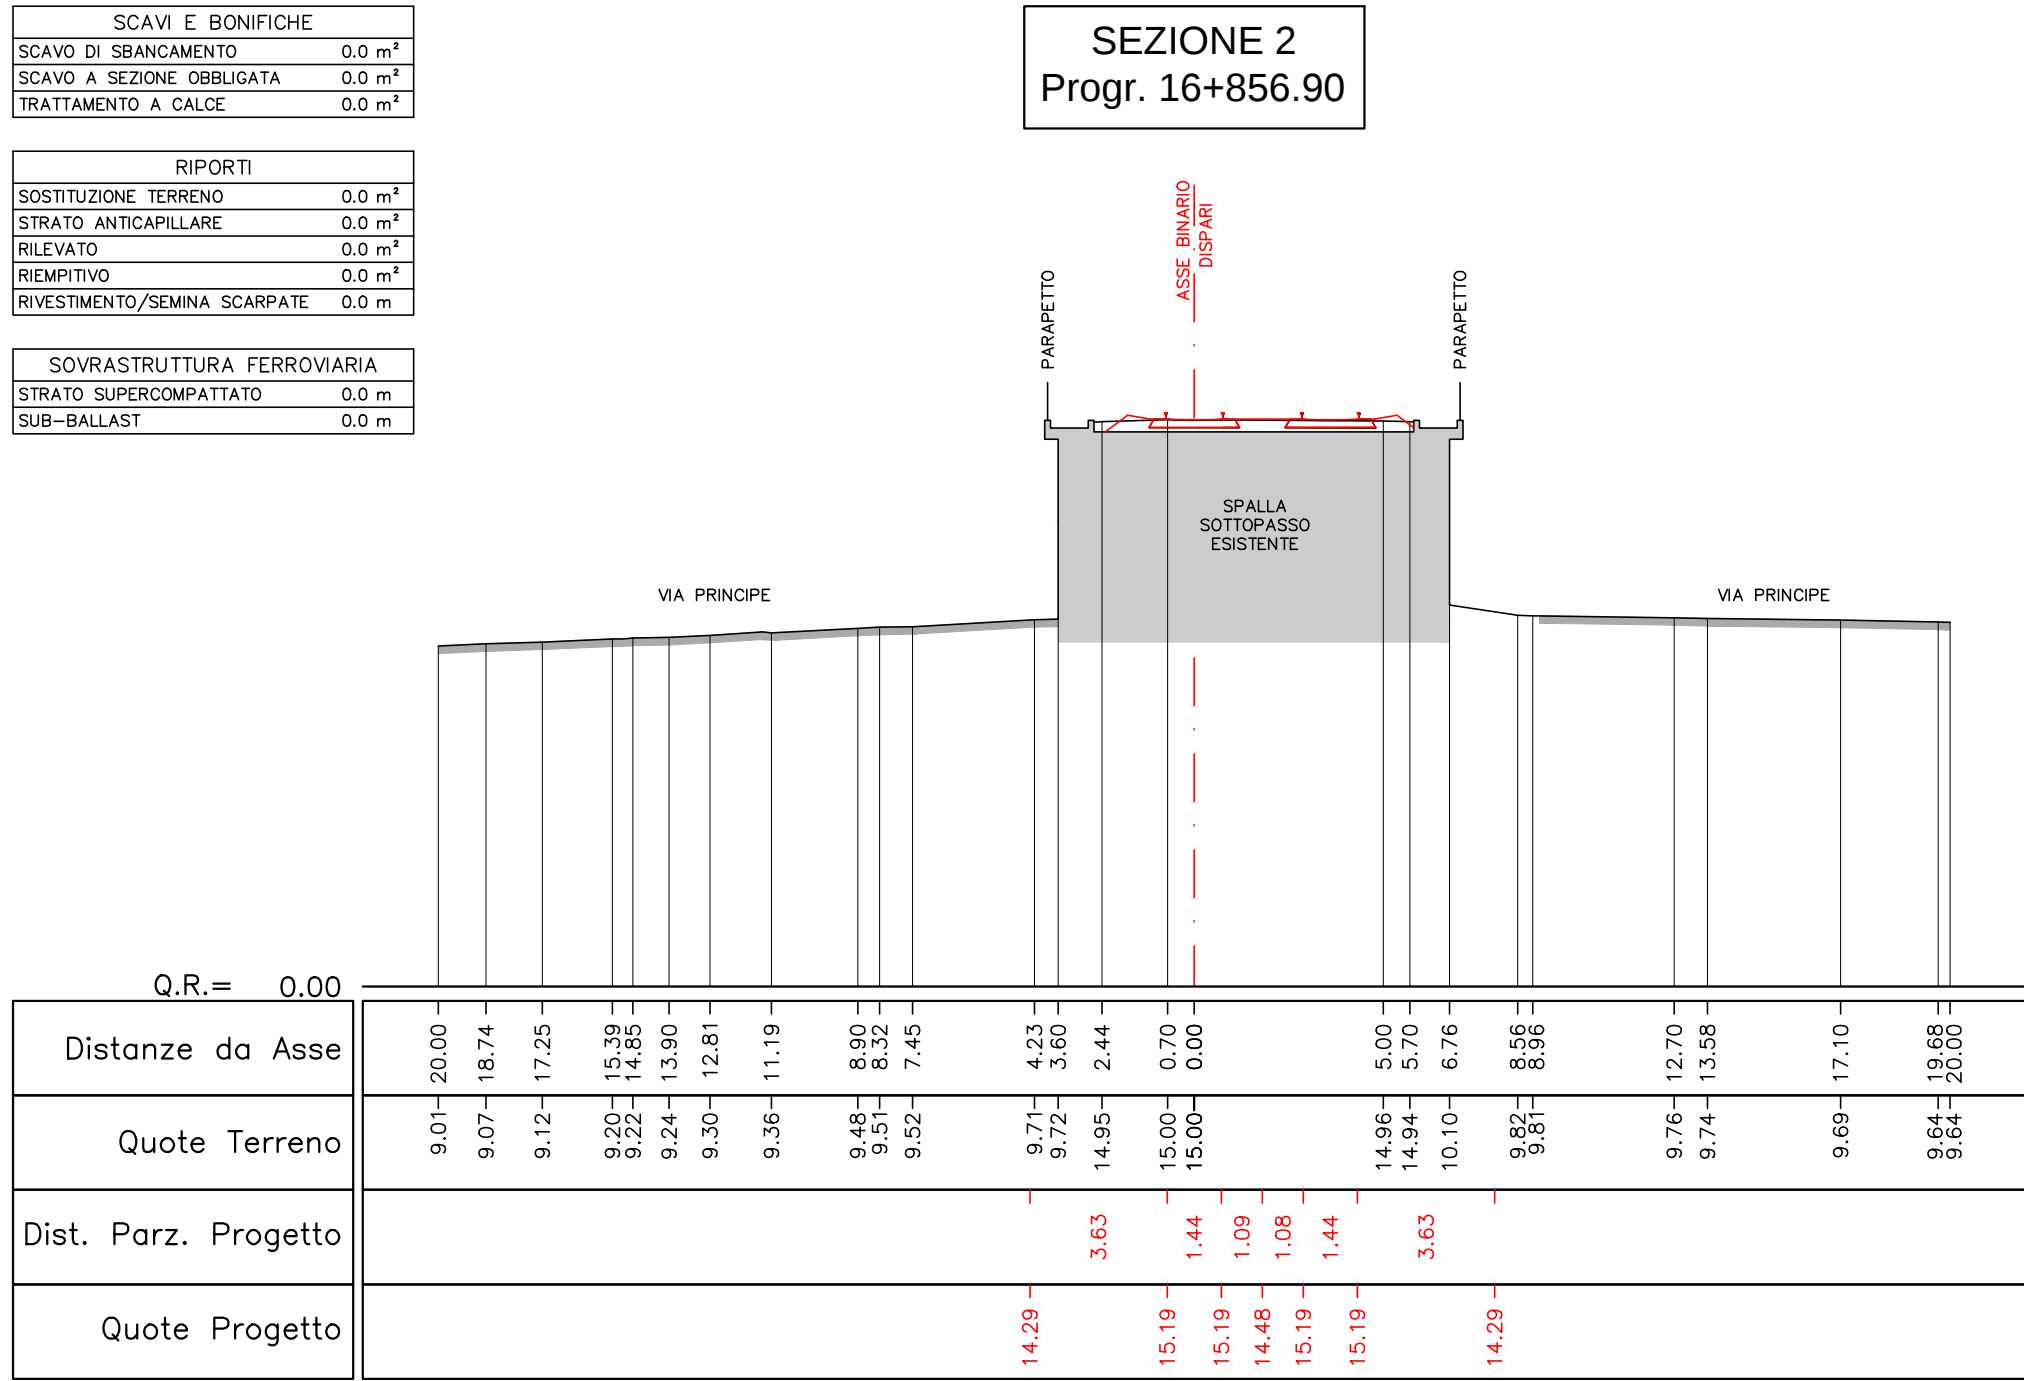


SEZIONI TRASVERSALI - FOGLIO 1 DI 6
Scala 1 : 200

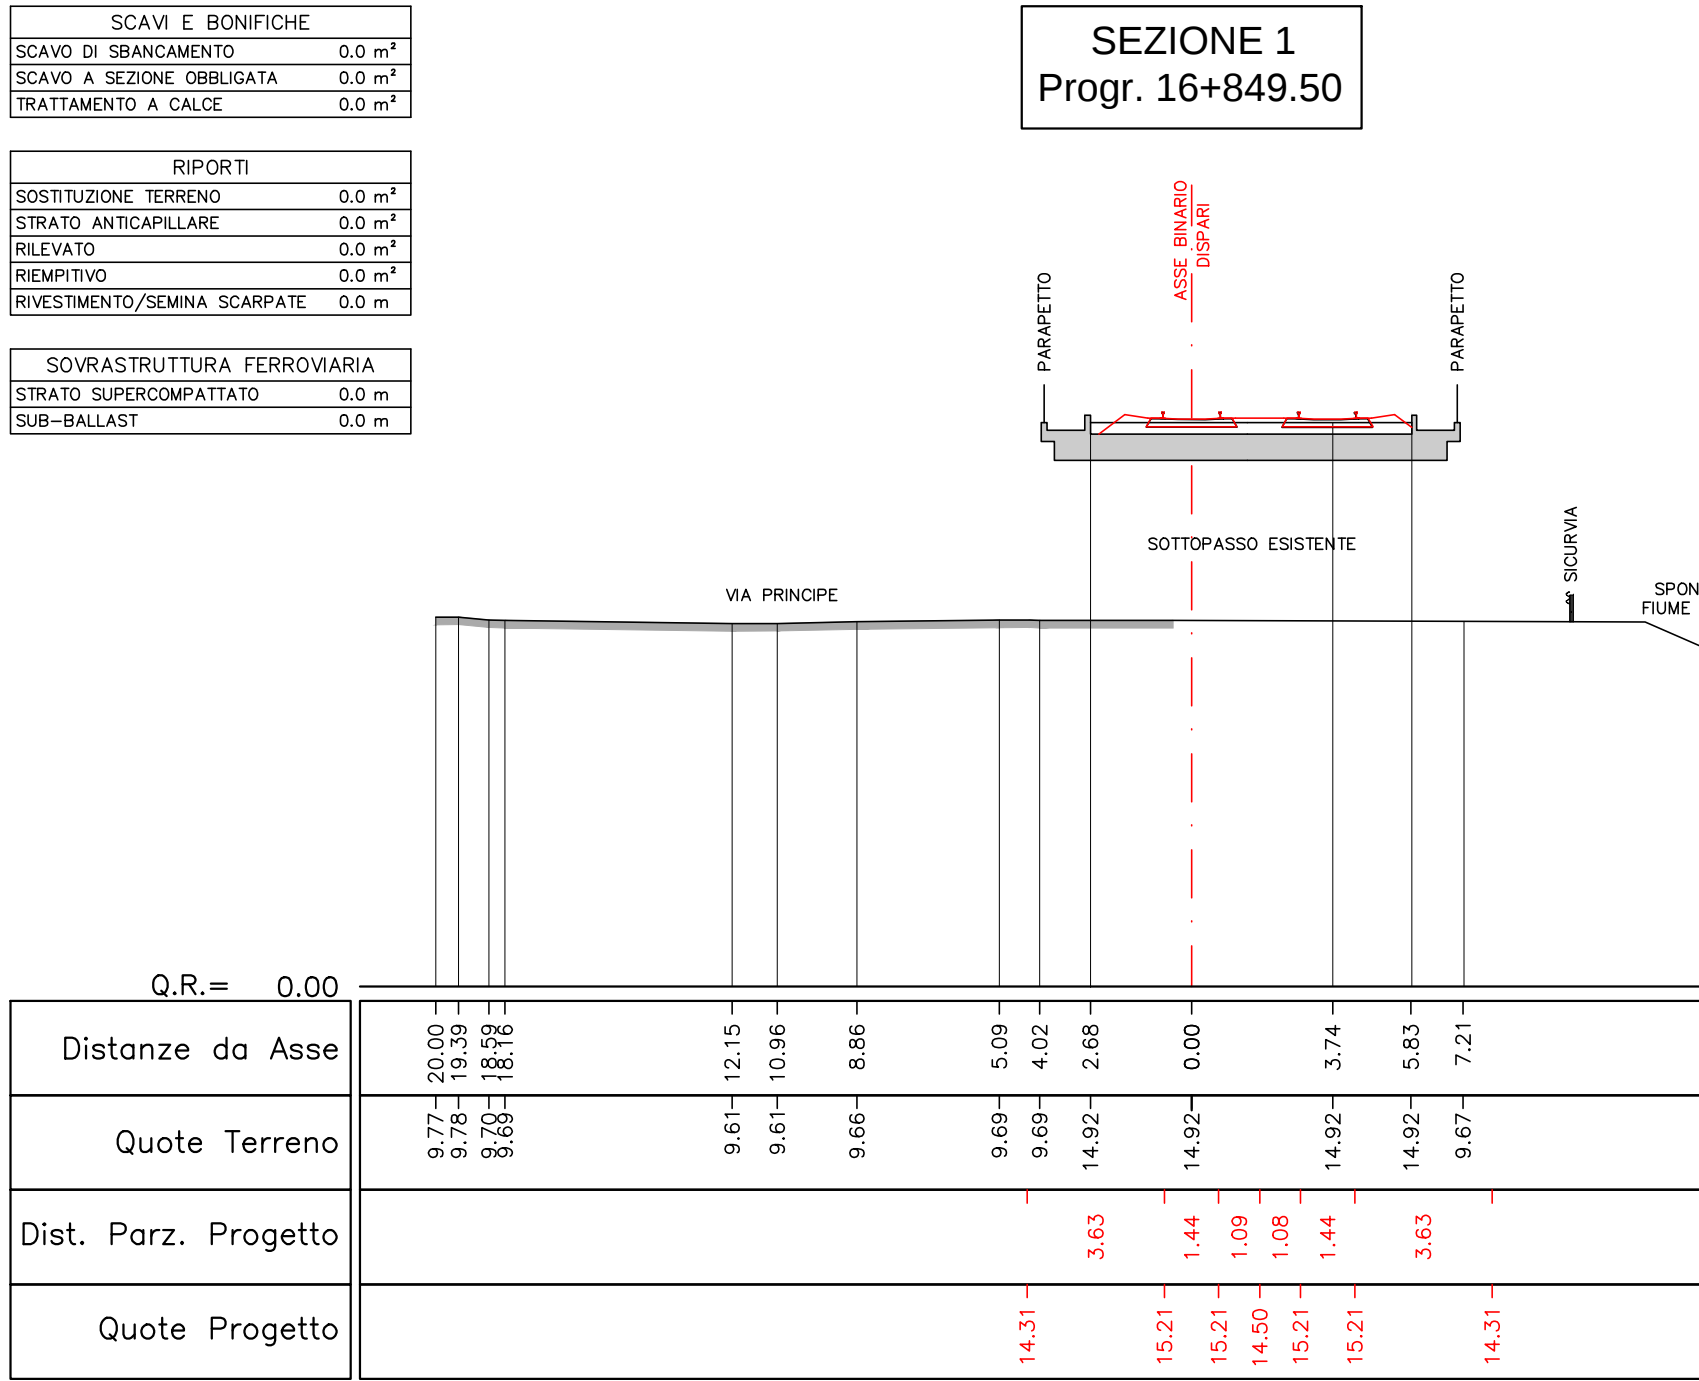

COMMITTENTE: **RFI** RETE FERROVIARIA ITALIANA
GRUPPO FERROVIE DELLO STATO ITALIANE
DIREZIONE TERRITORIALE PRODUZIONE VENEZIA

PROGETTAZIONE: **sepi**
STUDI ESECUZIONE PROGETTI INGEGNERIA S.E.P.I. S.r.l.
Via F.lli Penni, 93 - 38122 Trento (TN)

SOGGETTO TECNICO: DIREZIONE TERRITORIALE PRODUZIONE VENEZIA
S.O. INGEGNERIA e TECNOLOGIE
REP. S.O.A.F.I.S. - Sede Opere d'Arte Fabbricati Impianti Speciali

PROGETTO DEFINITIVO
Linea: VENEZIA - TRIESTE
Località: QUARTO D'ALTINO - RONCADE
Progettazione definitiva dell'intervento di modifica di tracciato della linea ferroviaria Venezia - Trieste tra il km 15+600 ed il km 17+800 circa, ai fini della velocizzazione della tratta Venezia Mestre - Portogruaro

INFRASTRUTTURA FERROVIARIA
TRACCIATO
Sezioni trasversali

SCALA 1:200
Foglio 1 di 6

Revis.	Descrizione	Redatto	Data	Verificato	Data	Approvato	Data	Autorizzato	Data
A	Prima emissione	Fischella	23/07/15	Sonpera	24/07/15	Monguzzi	27/07/15	Monguzzi	27/07/15
B	Prima istruttoria	Fischella	04/08/15	Sonpera	05/08/15	Monguzzi	07/08/15	Monguzzi	07/08/15
C	Seconda istruttoria	Fischella	07/09/15	Sonpera	08/09/15	Monguzzi	11/09/15	Monguzzi	11/09/15

POSIZIONE: LINEA 390 TR 3044 TBB C IFTT 08 C
ARCHIVIO: Verificato e trasmesso Data Convalidato Data Archiviato Data

File: