SEZIONI TRASVERSALI - FOGLIO 3 DI 6
Scala 1 : 200

SEZIONE 19
Progr. 17+125.00

SCAVI E BONFICHE	
SCAVO DI SBANCAMENTO	15.3 m³
SCAVO A SEZIONE OBBLIGATA	5.1 m³
TRATTAMENTO A CALCE	6.1 m³

RIPORTI	
SOSTITUZIONE TERRENO	0.0 m³
STRATO ANTICAPILLARE	8.4 m³
RILEVATO	79.3 m³
REMPITIVO	0.0 m³
RIVESTIMENTO/SEMINA SCARPATE	12.1 m

SOVRASTRUTTURA FERROVIARIA	
STRATO SUPERCOMPATTATO	13.6 m
SUB-BALLAST	12.3 m

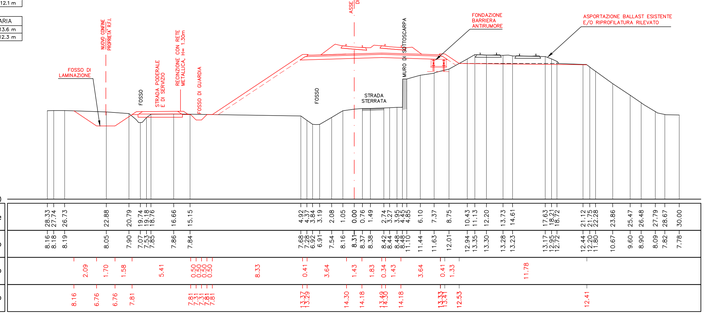

SEZIONE 20
Progr. 17+150.00

SCAVI E BONFICHE	
SCAVO DI SBANCAMENTO	18.2 m³
SCAVO A SEZIONE OBBLIGATA	5.8 m³
TRATTAMENTO A CALCE	8.5 m³

RIPORTI	
SOSTITUZIONE TERRENO	0.0 m³
STRATO ANTICAPILLARE	9.0 m³
RILEVATO	82.1 m³
REMPITIVO	0.9 m³
RIVESTIMENTO/SEMINA SCARPATE	12.7 m

SOVRASTRUTTURA FERROVIARIA	
STRATO SUPERCOMPATTATO	13.6 m
SUB-BALLAST	12.3 m

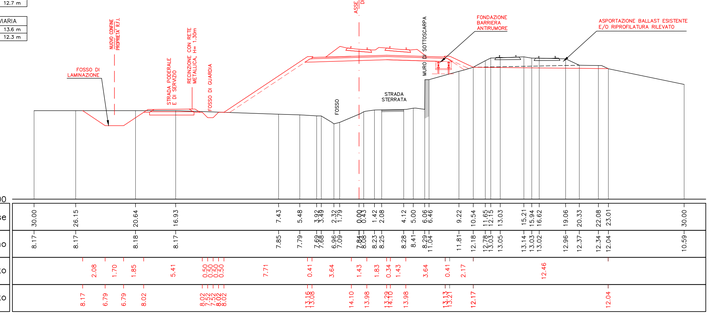

SEZIONE 21
Progr. 17+165.22

SCAVI E BONFICHE	
SCAVO DI SBANCAMENTO	22.4 m³
SCAVO A SEZIONE OBBLIGATA	5.9 m³
TRATTAMENTO A CALCE	9.6 m³

RIPORTI	
SOSTITUZIONE TERRENO	0.0 m³
STRATO ANTICAPILLARE	7.2 m³
RILEVATO	69.3 m³
REMPITIVO	1.8 m³
RIVESTIMENTO/SEMINA SCARPATE	13.3 m

SOVRASTRUTTURA FERROVIARIA	
STRATO SUPERCOMPATTATO	13.6 m
SUB-BALLAST	12.3 m

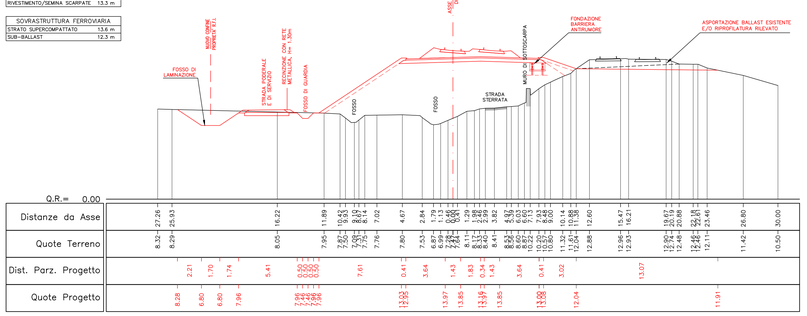

SEZIONE 22
Progr. 17+165.23

SCAVI E BONFICHE	
SCAVO DI SBANCAMENTO	22.4 m³
SCAVO A SEZIONE OBBLIGATA	5.9 m³
TRATTAMENTO A CALCE	9.6 m³

RIPORTI	
SOSTITUZIONE TERRENO	0.0 m³
STRATO ANTICAPILLARE	7.2 m³
RILEVATO	90.1 m³
REMPITIVO	1.1 m³
RIVESTIMENTO/SEMINA SCARPATE	13.3 m

SOVRASTRUTTURA FERROVIARIA	
STRATO SUPERCOMPATTATO	13.6 m
SUB-BALLAST	12.3 m

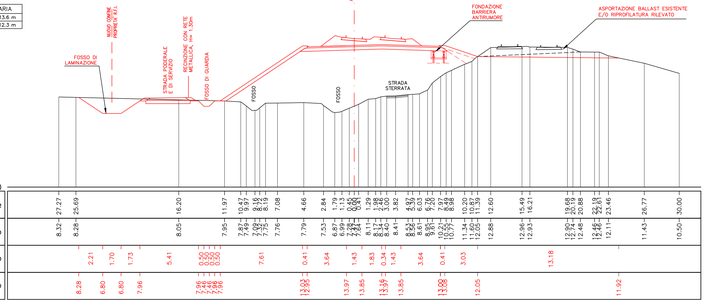

SEZIONE 23
Progr. 17+190.00

SCAVI E BONFICHE	
SCAVO DI SBANCAMENTO	21.5 m³
SCAVO A SEZIONE OBBLIGATA	4.1 m³
TRATTAMENTO A CALCE	9.4 m³

RIPORTI	
SOSTITUZIONE TERRENO	0.0 m³
STRATO ANTICAPILLARE	7.7 m³
RILEVATO	78.7 m³
REMPITIVO	1.4 m³
RIVESTIMENTO/SEMINA SCARPATE	12.8 m

SOVRASTRUTTURA FERROVIARIA	
STRATO SUPERCOMPATTATO	13.6 m
SUB-BALLAST	12.3 m

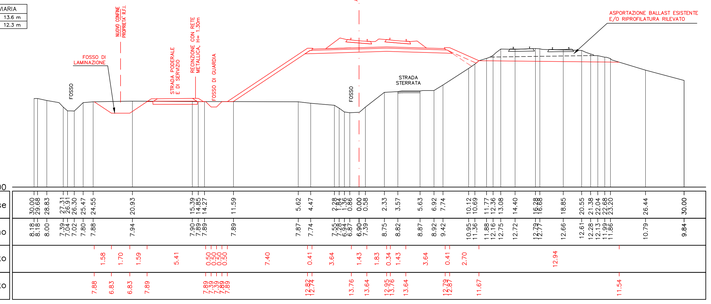

SEZIONE 24
Progr. 17+219.03

SCAVI E BONFICHE	
SCAVO DI SBANCAMENTO	16.4 m³
SCAVO A SEZIONE OBBLIGATA	3.0 m³
TRATTAMENTO A CALCE	10.0 m³

RIPORTI	
SOSTITUZIONE TERRENO	0.0 m³
STRATO ANTICAPILLARE	7.5 m³
RILEVATO	75.0 m³
REMPITIVO	2.3 m³
RIVESTIMENTO/SEMINA SCARPATE	12.7 m

SOVRASTRUTTURA FERROVIARIA	
STRATO SUPERCOMPATTATO	13.6 m
SUB-BALLAST	12.3 m

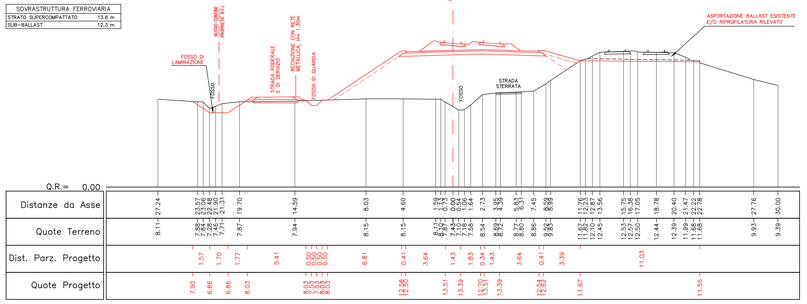

SEZIONE 25
Progr. 17+245.00

SCAVI E BONFICHE	
SCAVO DI SBANCAMENTO	19.3 m³
SCAVO A SEZIONE OBBLIGATA	3.5 m³
TRATTAMENTO A CALCE	9.6 m³

RIPORTI	
SOSTITUZIONE TERRENO	0.0 m³
STRATO ANTICAPILLARE	7.2 m³
RILEVATO	70.8 m³
REMPITIVO	1.3 m³
RIVESTIMENTO/SEMINA SCARPATE	11.5 m

SOVRASTRUTTURA FERROVIARIA	
STRATO SUPERCOMPATTATO	13.6 m
SUB-BALLAST	12.3 m

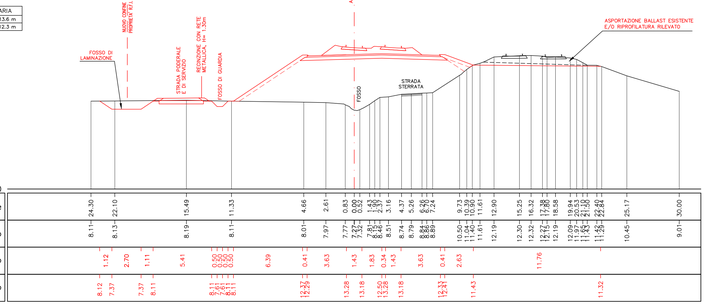

SEZIONE 26
Progr. 17+270.00

SCAVI E BONFICHE	
SCAVO DI SBANCAMENTO	16.5 m³
SCAVO A SEZIONE OBBLIGATA	2.6 m³
TRATTAMENTO A CALCE	8.4 m³

RIPORTI	
SOSTITUZIONE TERRENO	0.0 m³
STRATO ANTICAPILLARE	9.9 m³
RILEVATO	62.6 m³
REMPITIVO	1.1 m³
RIVESTIMENTO/SEMINA SCARPATE	11.1 m

SOVRASTRUTTURA FERROVIARIA	
STRATO SUPERCOMPATTATO	13.6 m
SUB-BALLAST	12.3 m

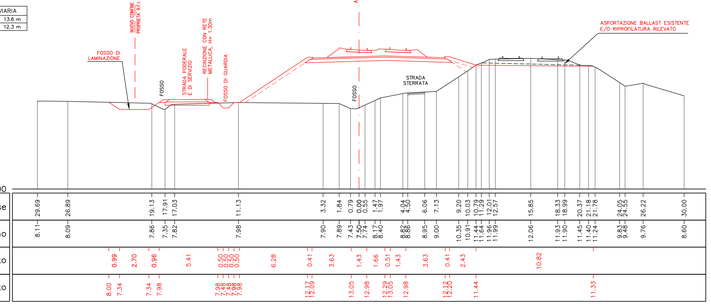

COMMITTENTE:

RFI RETE FERROVIARIA ITALIANA
GRUPPO FERROVIE DELLO STATO ITALIANE

Official Global Rail Carrier EXPO MILANO 2015

DIREZIONE TERRITORIALE PRODUZIONE VENEZIA

PROGETTAZIONE:
sepi s.r.l.
STUDI ESECUZIONE PROGETTI INGEGNERIA S.E.P.I. S.r.l.
Via F.lli Perini, 93 - 38122 Trento (TN)

SOGGETTO TECNICO: DIREZIONE TERRITORIALE PRODUZIONE VENEZIA
S.O. INGEGNERIA e TECNOLOGIE
REP. S.O.A.F.I.S. - Sede Opere d'Arte Fabbricati Impianti Speciali

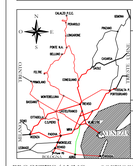

PROGETTO DEFINITIVO

Linea: VENEZIA - TRIESTE
Località: QUARTO D'ALTINO - RONCADE

Progettazione definitiva dell'intervento di modifica di tracciato della linea ferroviaria Venezia - Trieste tra il km 15+600 ed il km 17+800 circa, ai fini della velocizzazione della tratta Venezia Mestre - Portogruaro

INFRASTRUTTURA FERROVIARIA
TRACCIATO
Sezioni trasversali

SCALA 1 : 200
Foglio 3 di 6

PROGETTO/ANNO	SOTTOPR.	LIVELLO	NOME DOC.	PROG.OP.	FASE FUNZ.	NUMERAZIONE
1 4 4 1 1 3	0 0 1	P D	T B B C	0 4	0 4	I F T T 1 0 C

Revis.	Descrizione	Redatto	Data	Verificato	Data	Approvato	Data	Autorizzato	Data
A	Prima emissione	Fischnaller	23.07.15	Sorapera	24.07.15	Meneguzzer	27.07.15	Meneguzzer	27.07.15
B	Prima istruttoria	Fischnaller	04.08.15	Sorapera	05.08.15	Meneguzzer	07.08.15	Meneguzzer	07.08.15
C	Seconda istruttoria	Fischnaller	07.09.15	Sorapera	08.09.15	Meneguzzer	11.09.15	Meneguzzer	11.09.15

POSITIONE ARCHIVIO	LINEA	SEDE TECN.	NOME DOC.	NUMERAZIONE
	L 3 9 0	T R 5 0 4 4	T B B C	I F T T 1 0 C

Verificato e trasmesso	Data	Convalidato	Data	Archiviato	Data

TIMBRO

File: I49153D0DM0302401