


SEZIONI TRASVERSALI - FOGLIO 4 DI 6
Scala 1 : 200


SCAVI E BONIFICHE
SCAVO DI SBANCAMENTO 17,6 m³
SCAVO A SEZIONE OBLIQUATA 4,2 m³
TRATTAMENTO A CALCE 8,3 m³
RIPORTI
SOSTITUZIONE TERRENO 0,0 m³
STRATO ANTICAPILLARE 8,6 m³
RIELEVATO 56,2 m³
RIEPIANTO 0,0 m³
RIEPIANTO/SEMINA SCARPAIE 8,3 m³
SOVRASTRUTTURA FERROVIARIA
STRATO SUPERCOMPATTATO 13,6 m
SUB-BALLAST 12,3 m

SEZIONE 27
Progr. 17+295.00

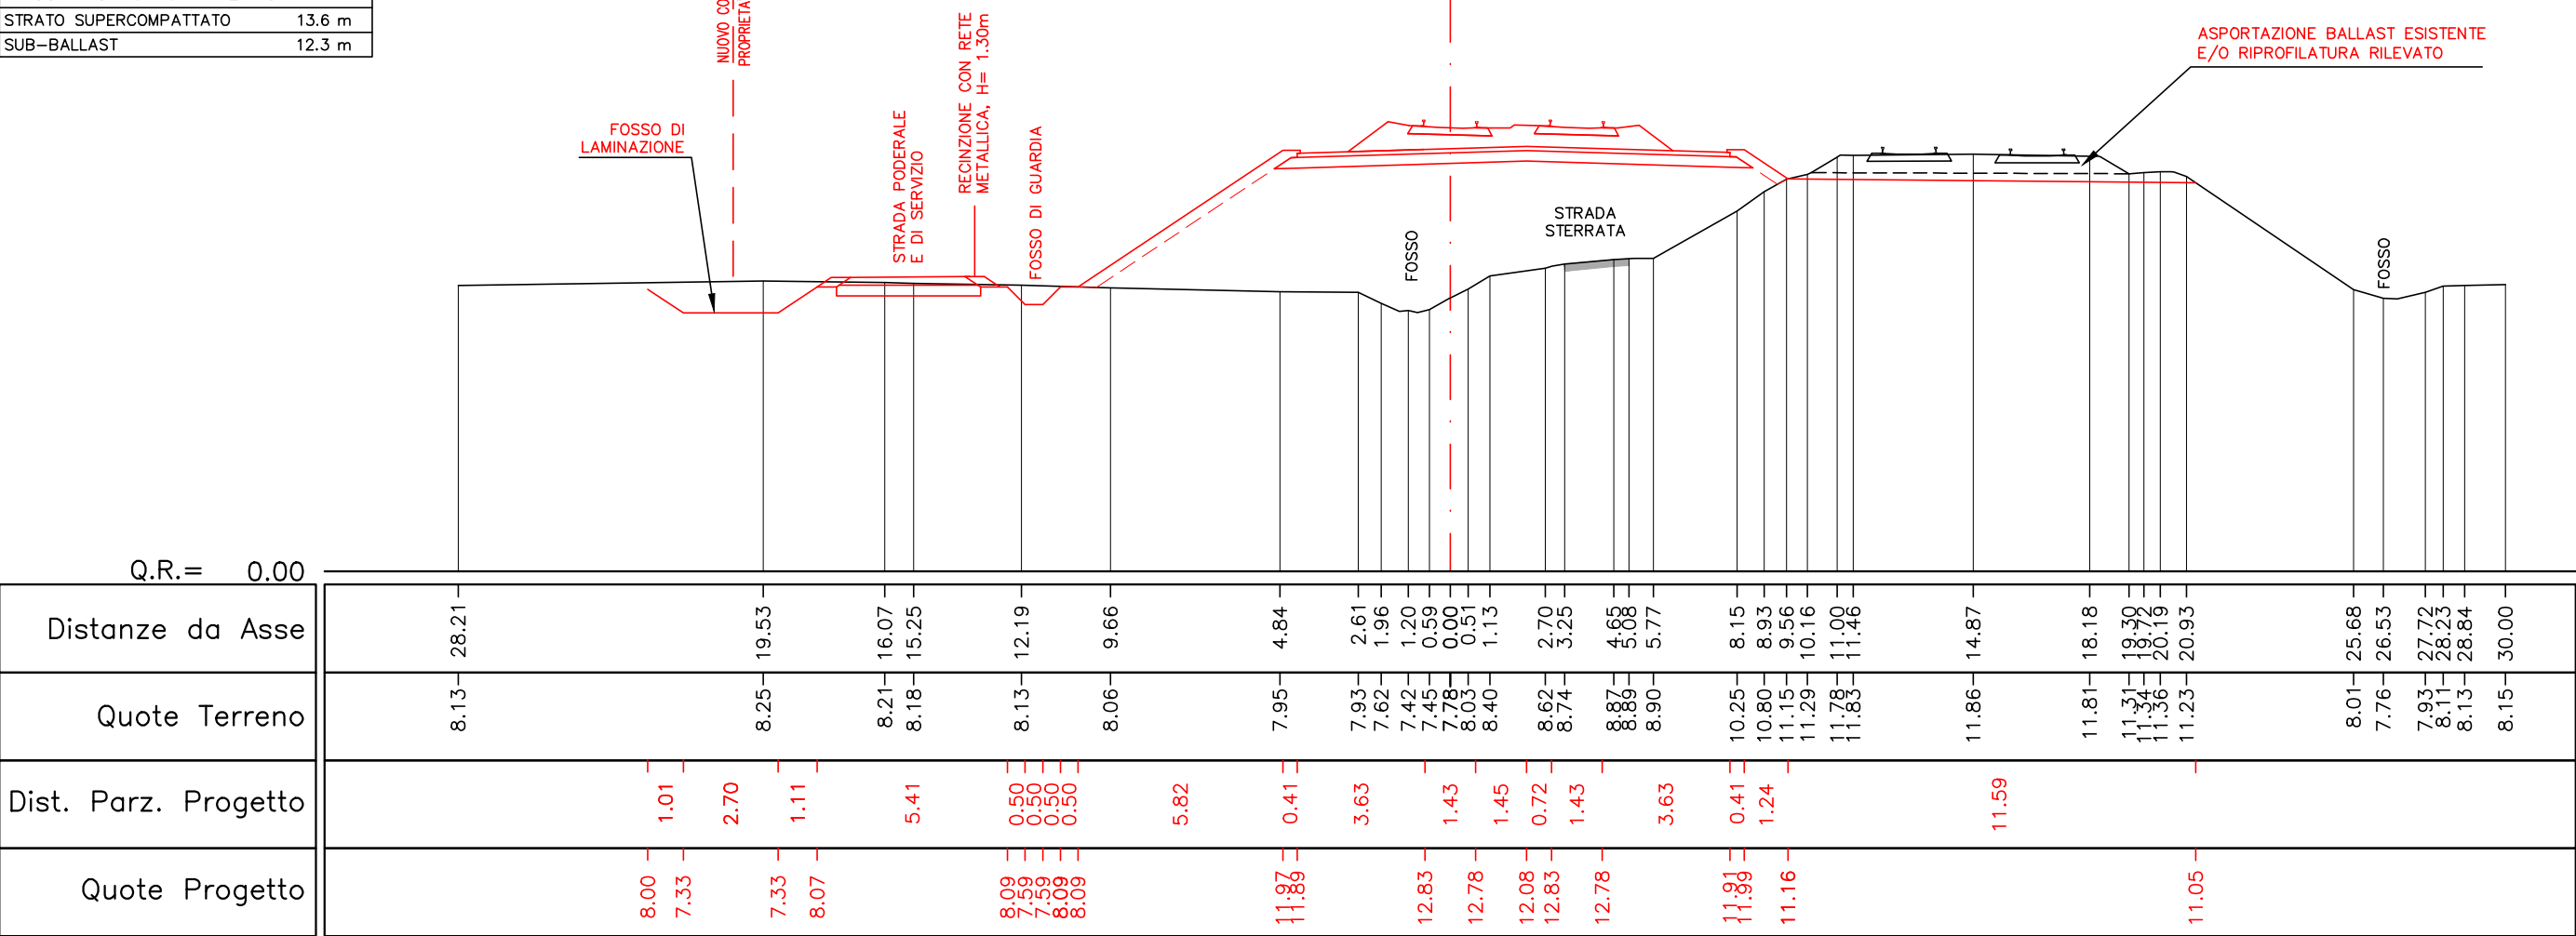


SCAVI E BONIFICHE
SCAVO DI SBANCAMENTO 18,0 m³
SCAVO A SEZIONE OBLIQUATA 2,8 m³
TRATTAMENTO A CALCE 7,4 m³
RIPORTI
SOSTITUZIONE TERRENO 0,0 m³
STRATO ANTICAPILLARE 8,6 m³
RIELEVATO 56,2 m³
RIEPIANTO 0,0 m³
RIEPIANTO/SEMINA SCARPAIE 8,3 m³
SOVRASTRUTTURA FERROVIARIA
STRATO SUPERCOMPATTATO 13,6 m
SUB-BALLAST 12,3 m

SEZIONE 28
Progr. 17+320.00

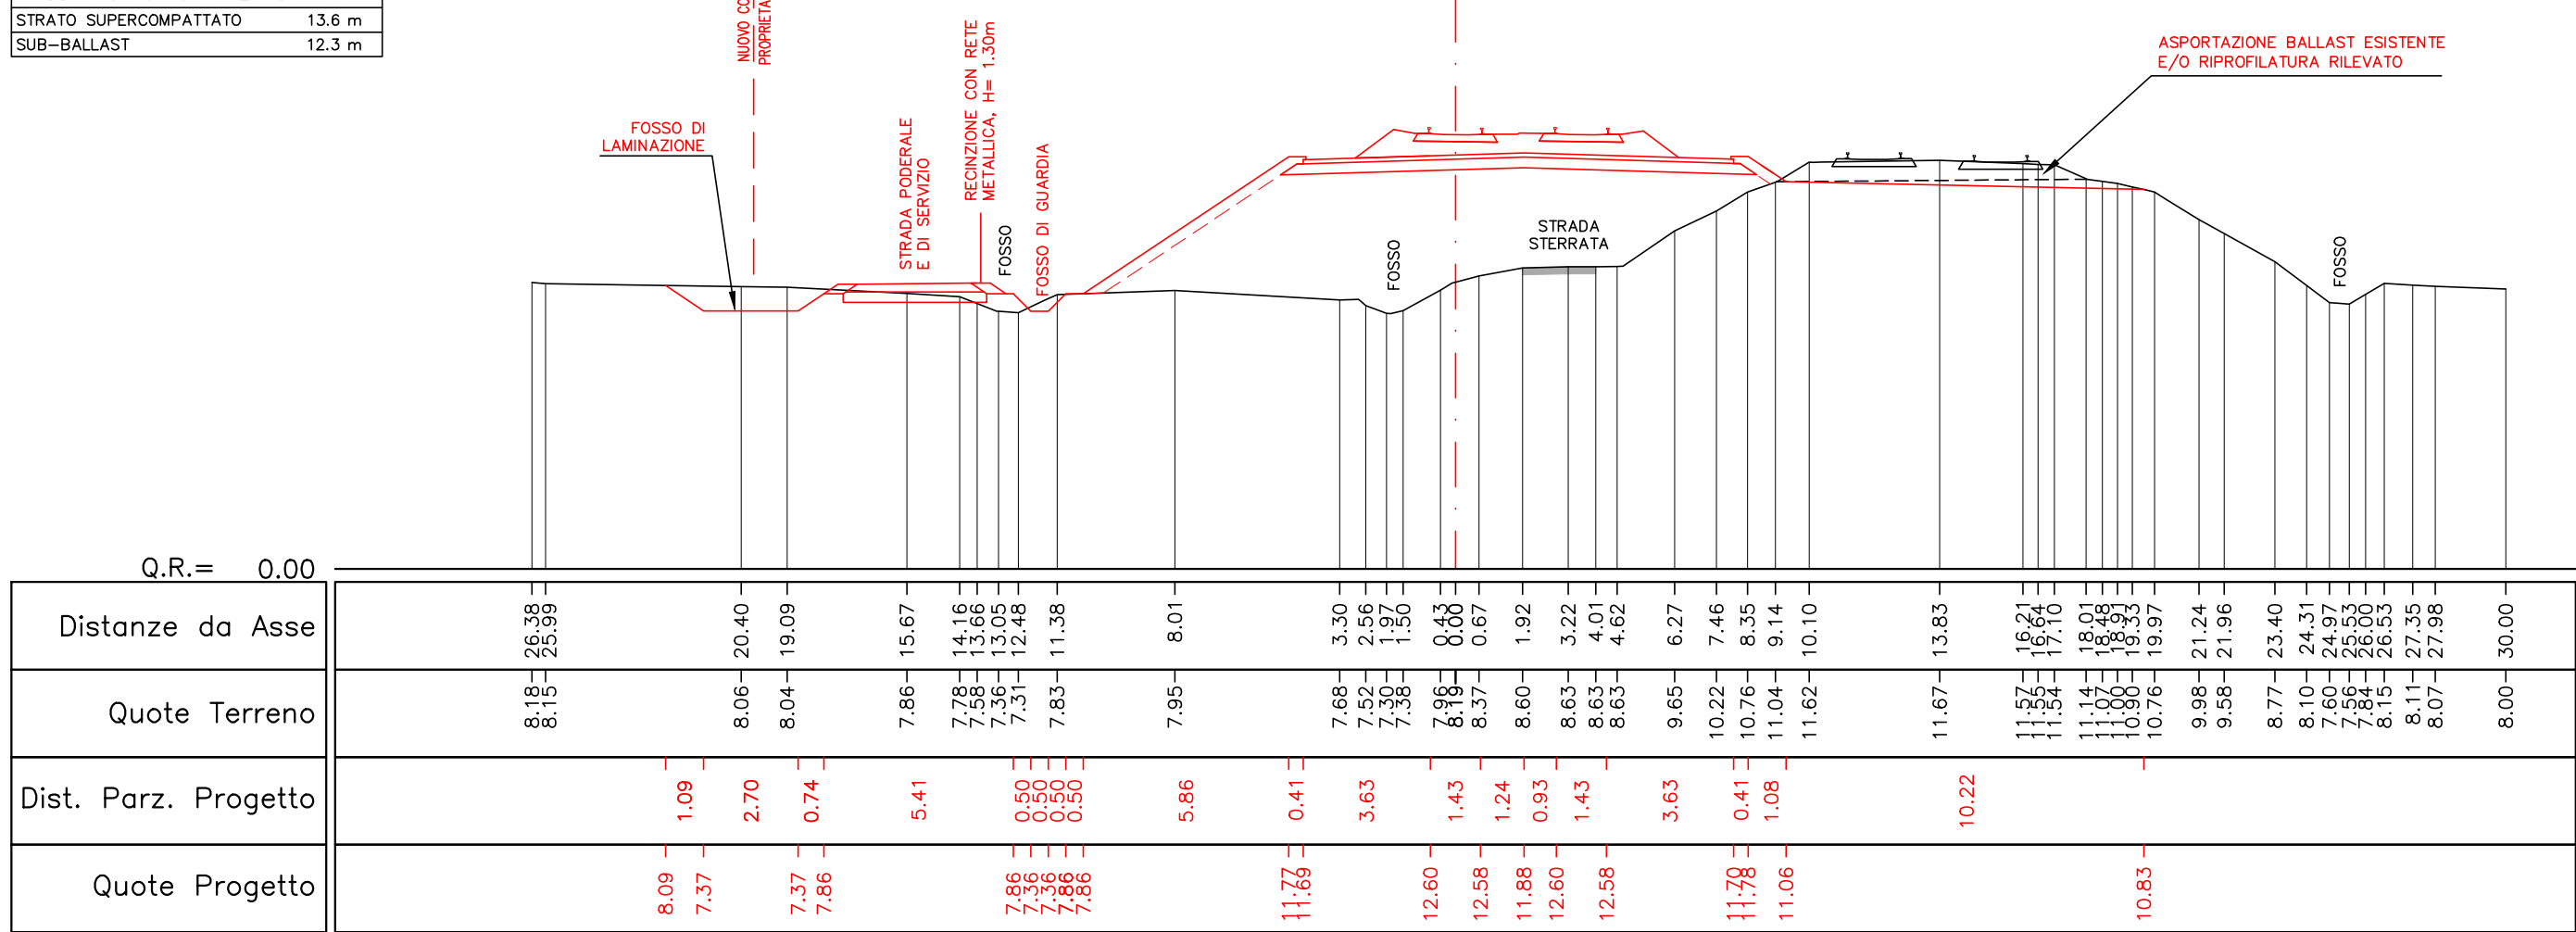


SCAVI E BONIFICHE
SCAVO DI SBANCAMENTO 13,0 m³
SCAVO A SEZIONE OBLIQUATA 3,0 m³
TRATTAMENTO A CALCE 6,8 m³
RIPORTI
SOSTITUZIONE TERRENO 0,0 m³
STRATO ANTICAPILLARE 8,6 m³
RIELEVATO 46,0 m³
RIEPIANTO 0,0 m³
RIEPIANTO/SEMINA SCARPAIE 8,3 m³
SOVRASTRUTTURA FERROVIARIA
STRATO SUPERCOMPATTATO 13,6 m
SUB-BALLAST 12,3 m

SEZIONE 29
Progr. 17+339.03

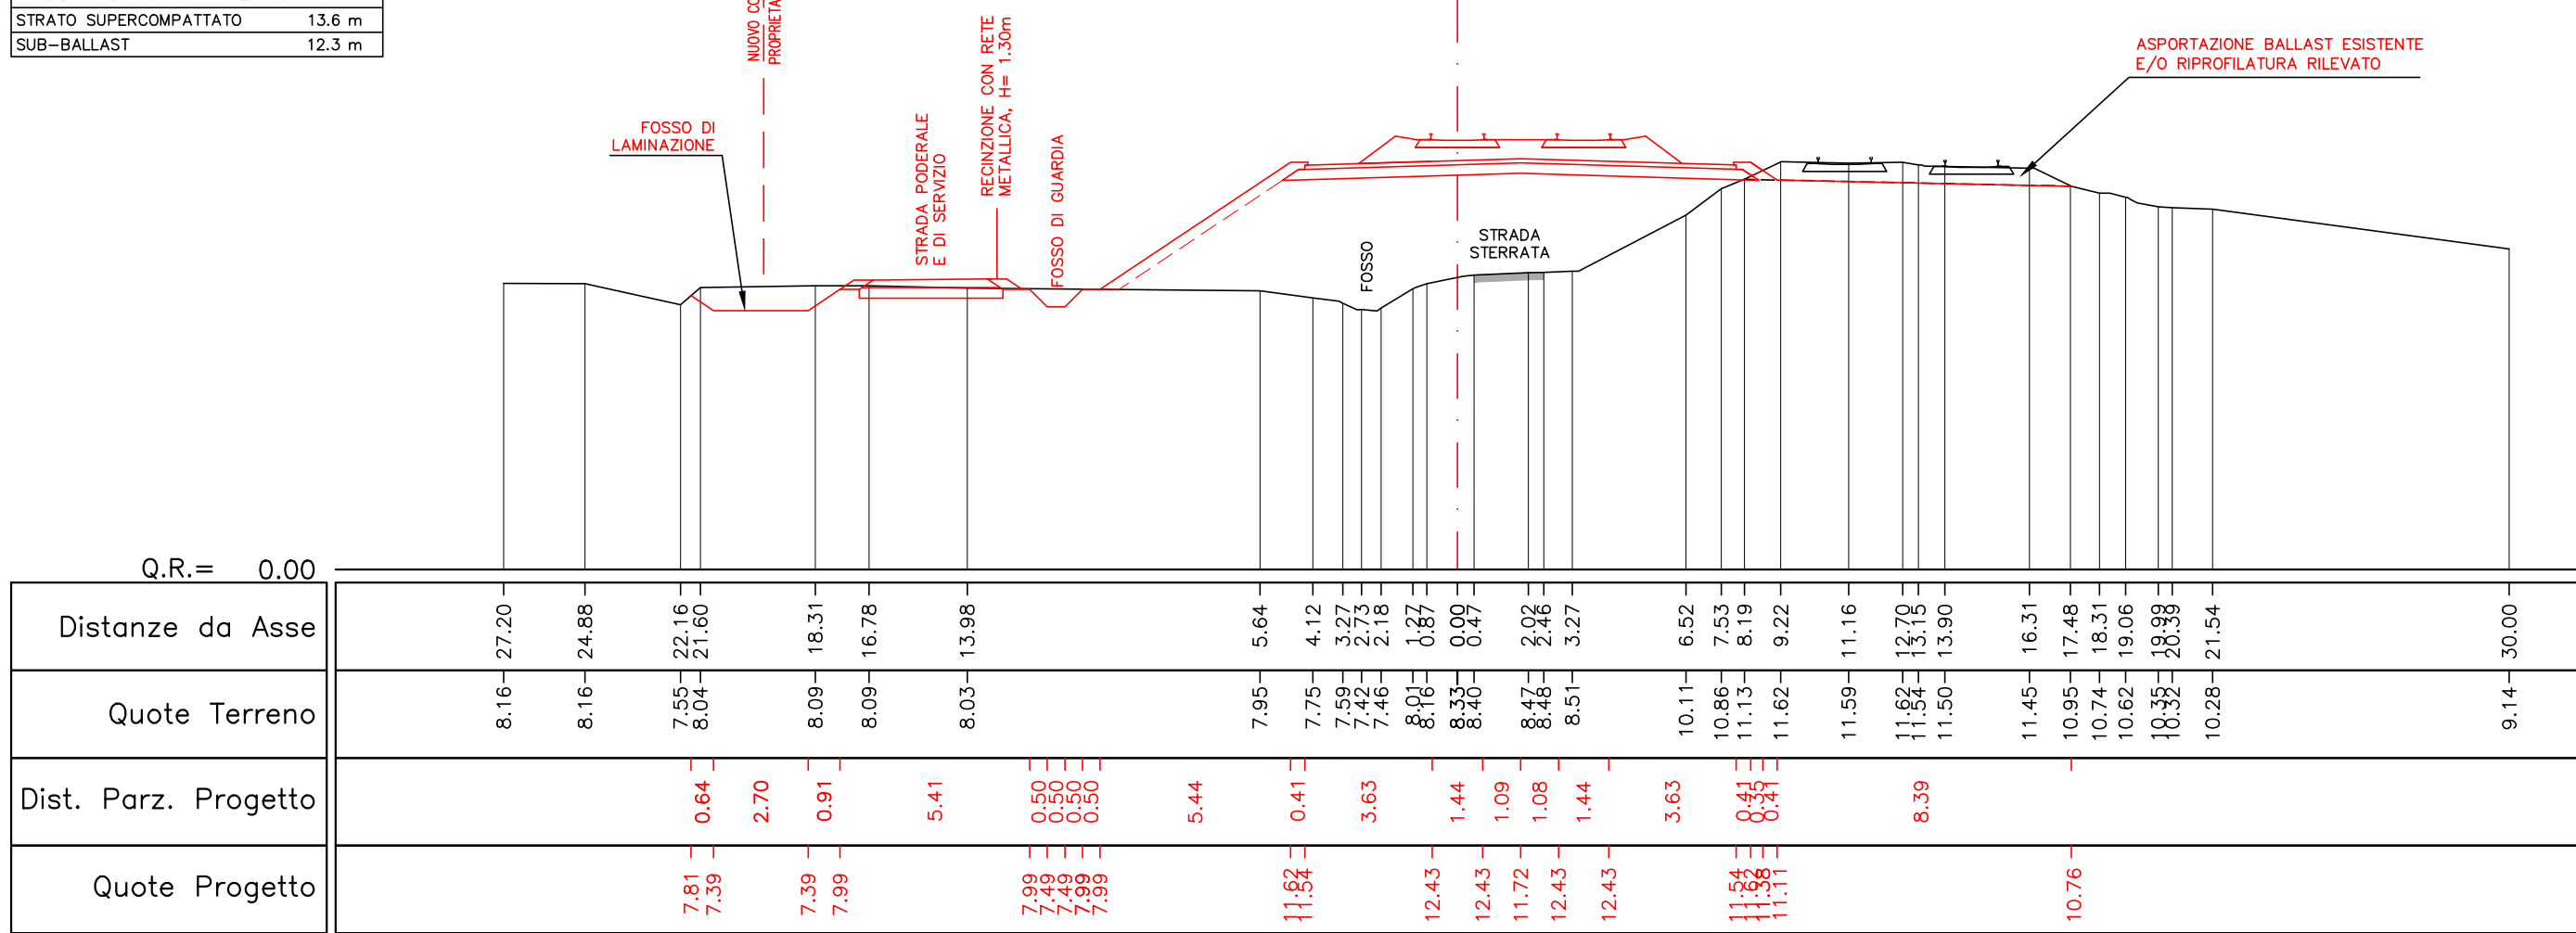


SCAVI E BONIFICHE
SCAVO DI SBANCAMENTO 11,2 m³
SCAVO A SEZIONE OBLIQUATA 3,8 m³
TRATTAMENTO A CALCE 5,9 m³
RIPORTI
SOSTITUZIONE TERRENO 0,0 m³
STRATO ANTICAPILLARE 7,1 m³
RIELEVATO 30,8 m³
RIEPIANTO 0,0 m³
RIEPIANTO/SEMINA SCARPAIE 5,16 m
SOVRASTRUTTURA FERROVIARIA
STRATO SUPERCOMPATTATO 13,6 m
SUB-BALLAST 12,3 m

SEZIONE 30
Progr. 17+365.00

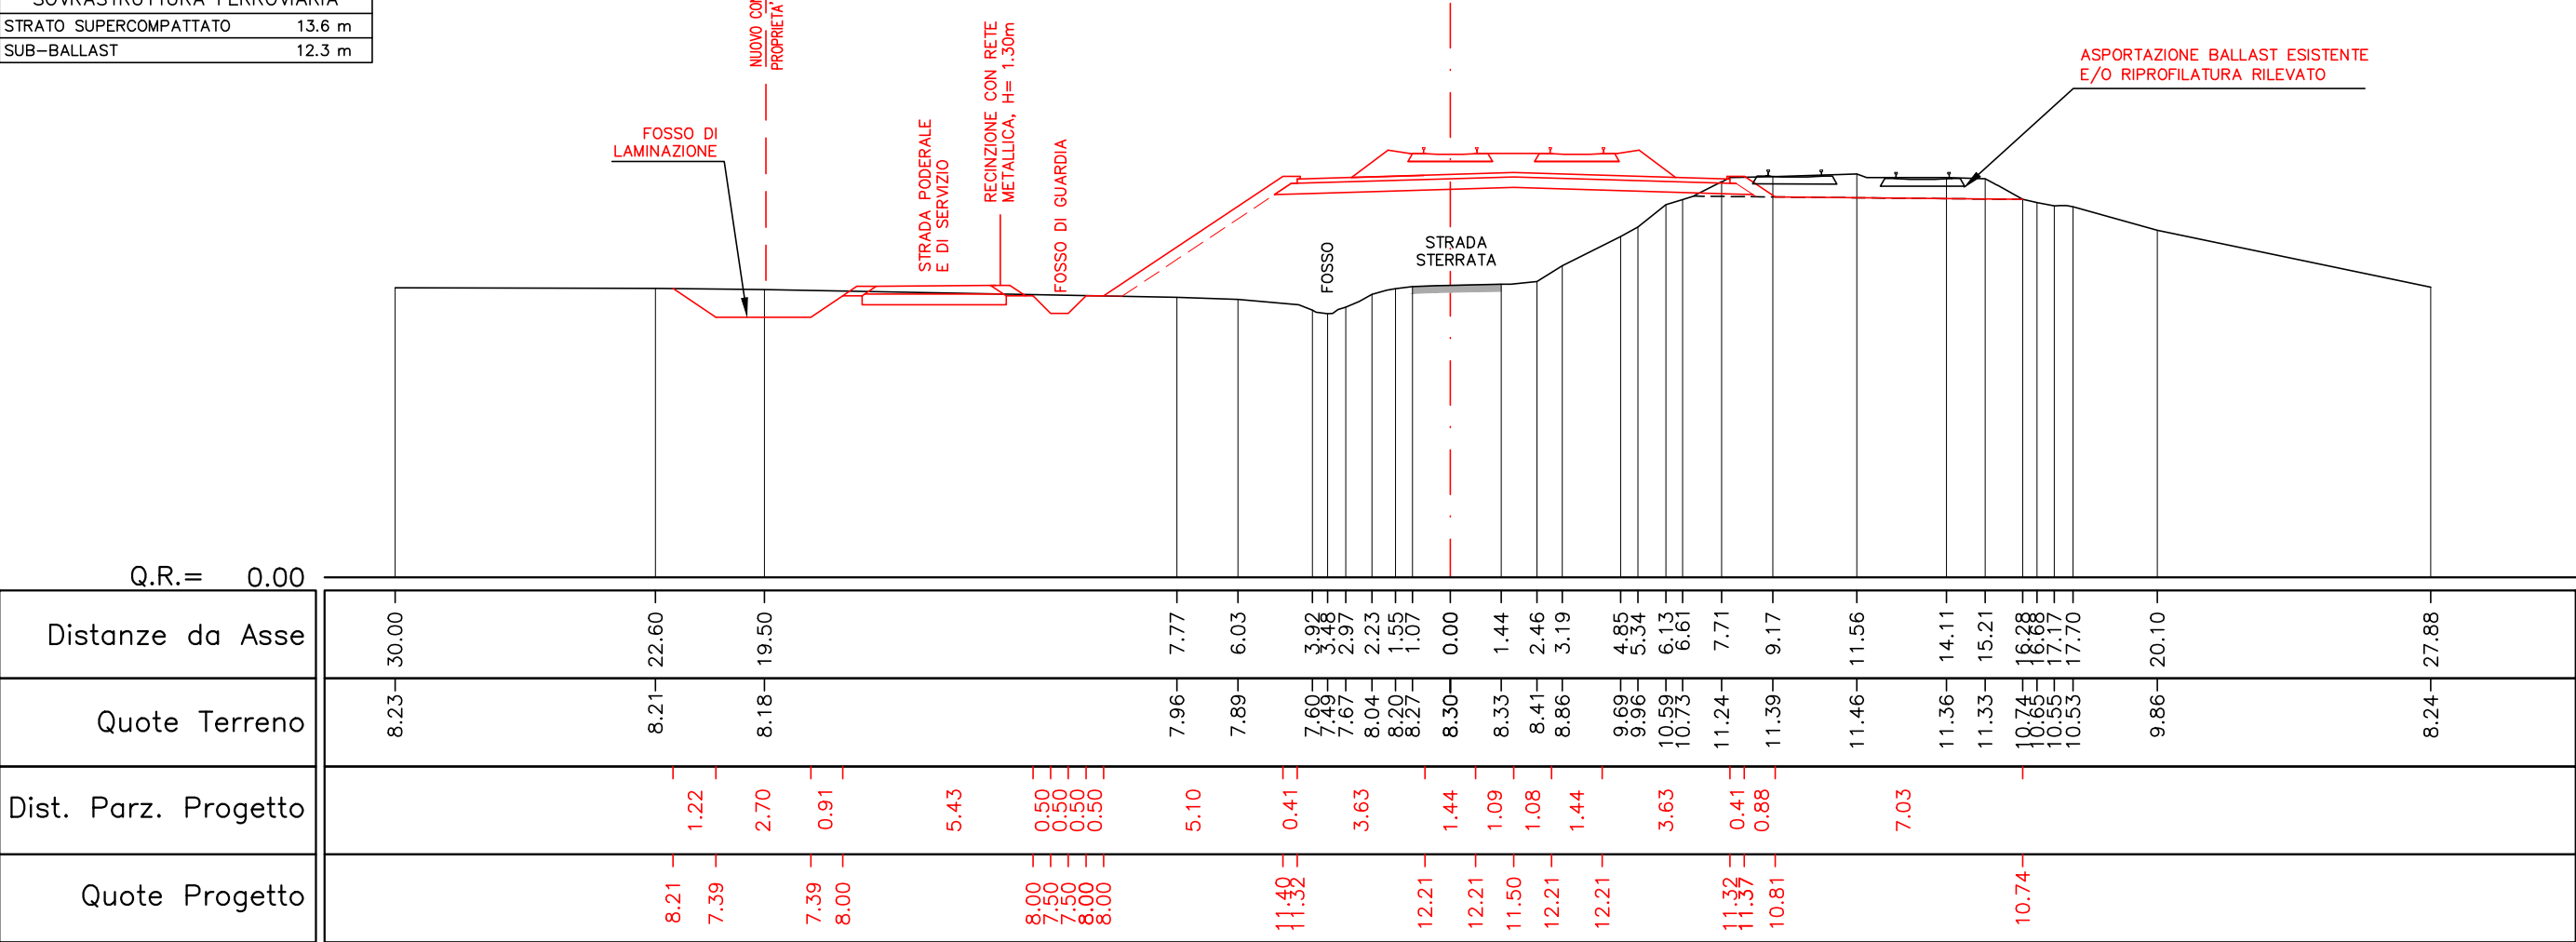


SCAVI E BONIFICHE
SCAVO DI SBANCAMENTO 11,4 m³
SCAVO A SEZIONE OBLIQUATA 3,3 m³
TRATTAMENTO A CALCE 5,2 m³
RIPORTI
SOSTITUZIONE TERRENO 0,0 m³
STRATO ANTICAPILLARE 6,0 m³
RIELEVATO 30,2 m³
RIEPIANTO 0,0 m³
RIEPIANTO/SEMINA SCARPAIE 7,83 m
SOVRASTRUTTURA FERROVIARIA
STRATO SUPERCOMPATTATO 13,6 m
SUB-BALLAST 12,3 m

SEZIONE 31
Progr. 17+401.49

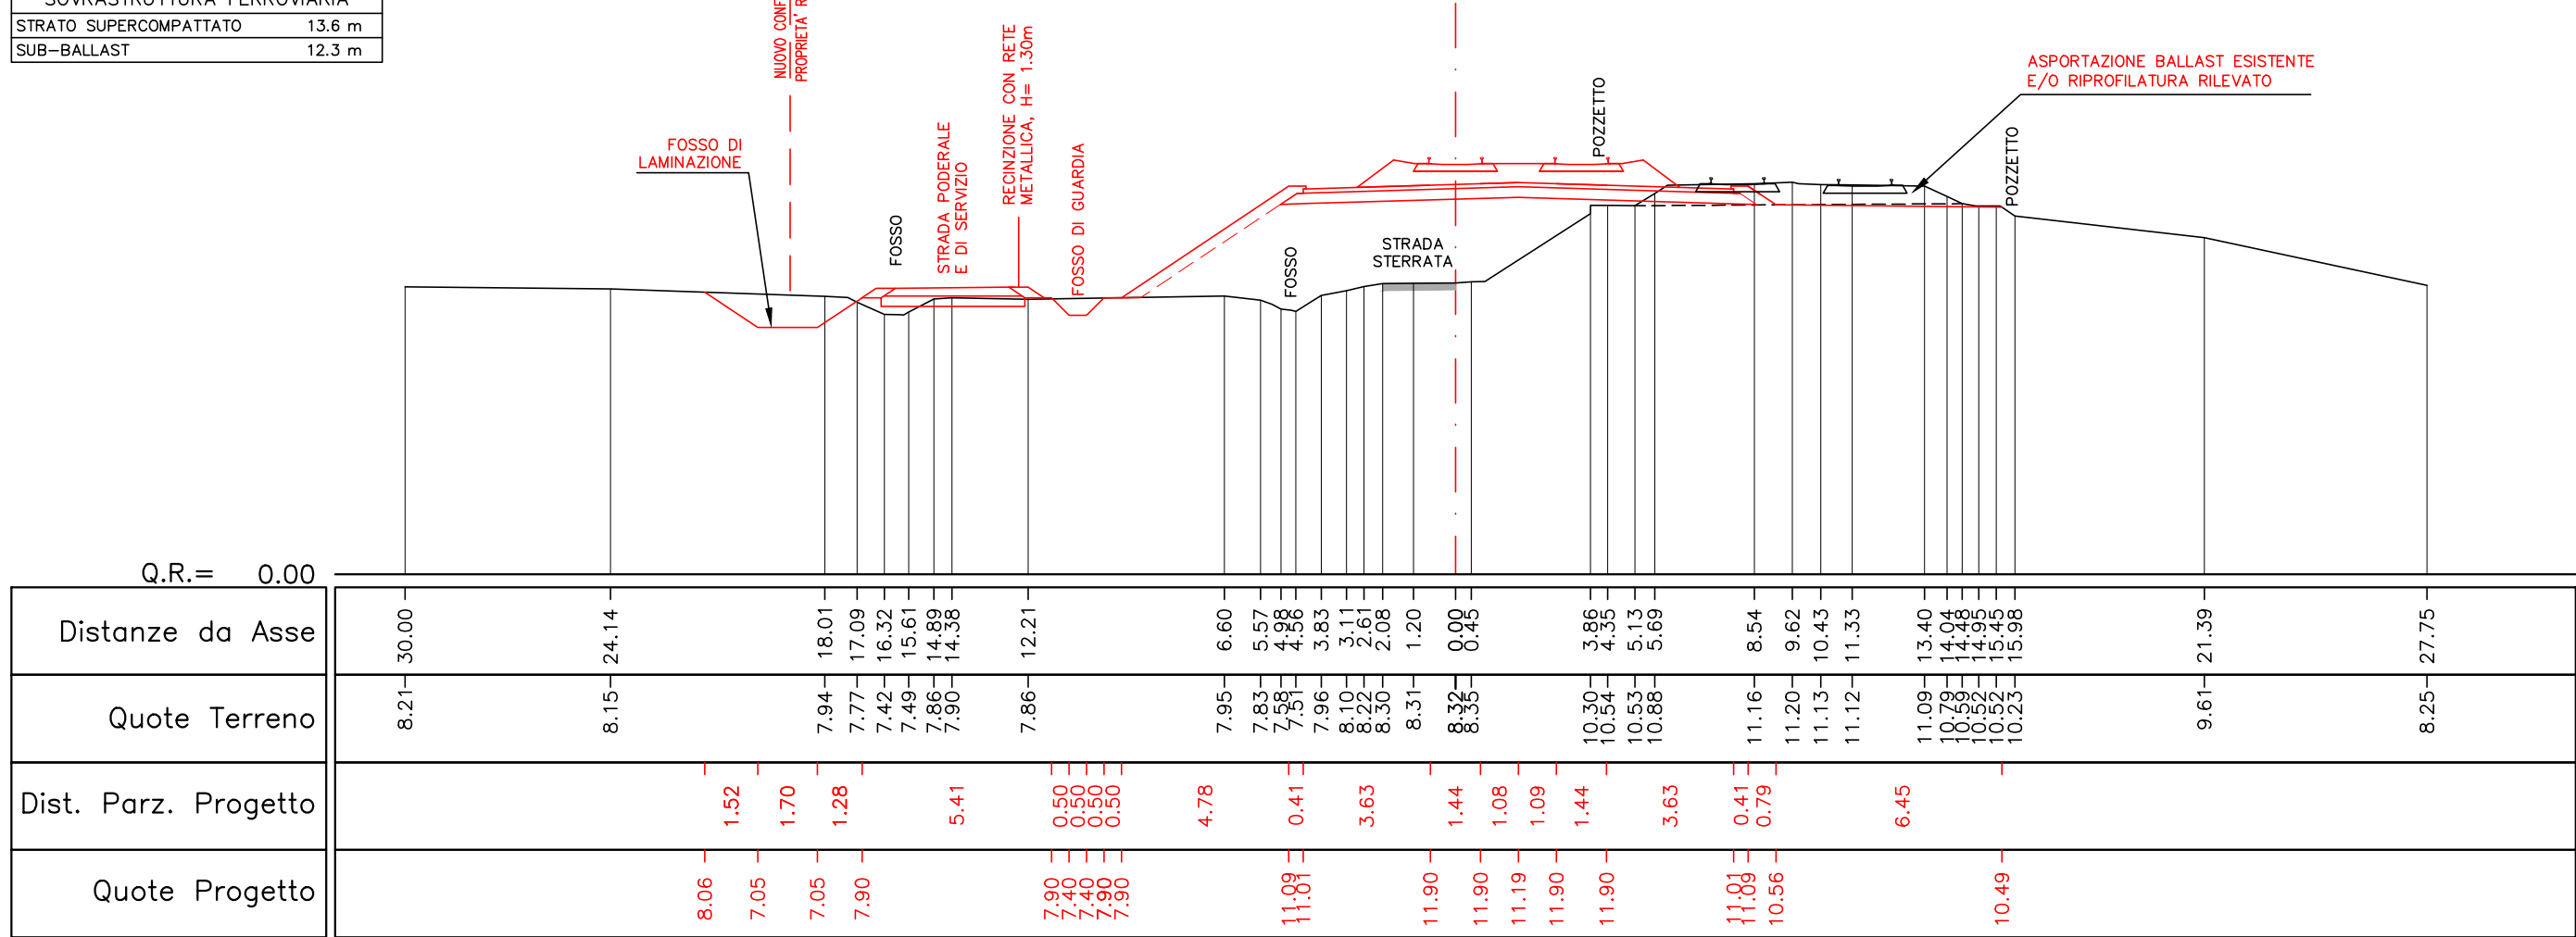


SCAVI E BONIFICHE
SCAVO DI SBANCAMENTO 6,7 m³
SCAVO A SEZIONE OBLIQUATA 4,0 m³
TRATTAMENTO A CALCE 5,9 m³
RIPORTI
SOSTITUZIONE TERRENO 4,8 m³
STRATO ANTICAPILLARE 4,9 m³
RIELEVATO 33,2 m³
RIEPIANTO 0,0 m³
RIEPIANTO/SEMINA SCARPAIE 7,5 m
SOVRASTRUTTURA FERROVIARIA
STRATO SUPERCOMPATTATO 13,6 m
SUB-BALLAST 12,3 m

SEZIONE 32
Progr. 17+423.05

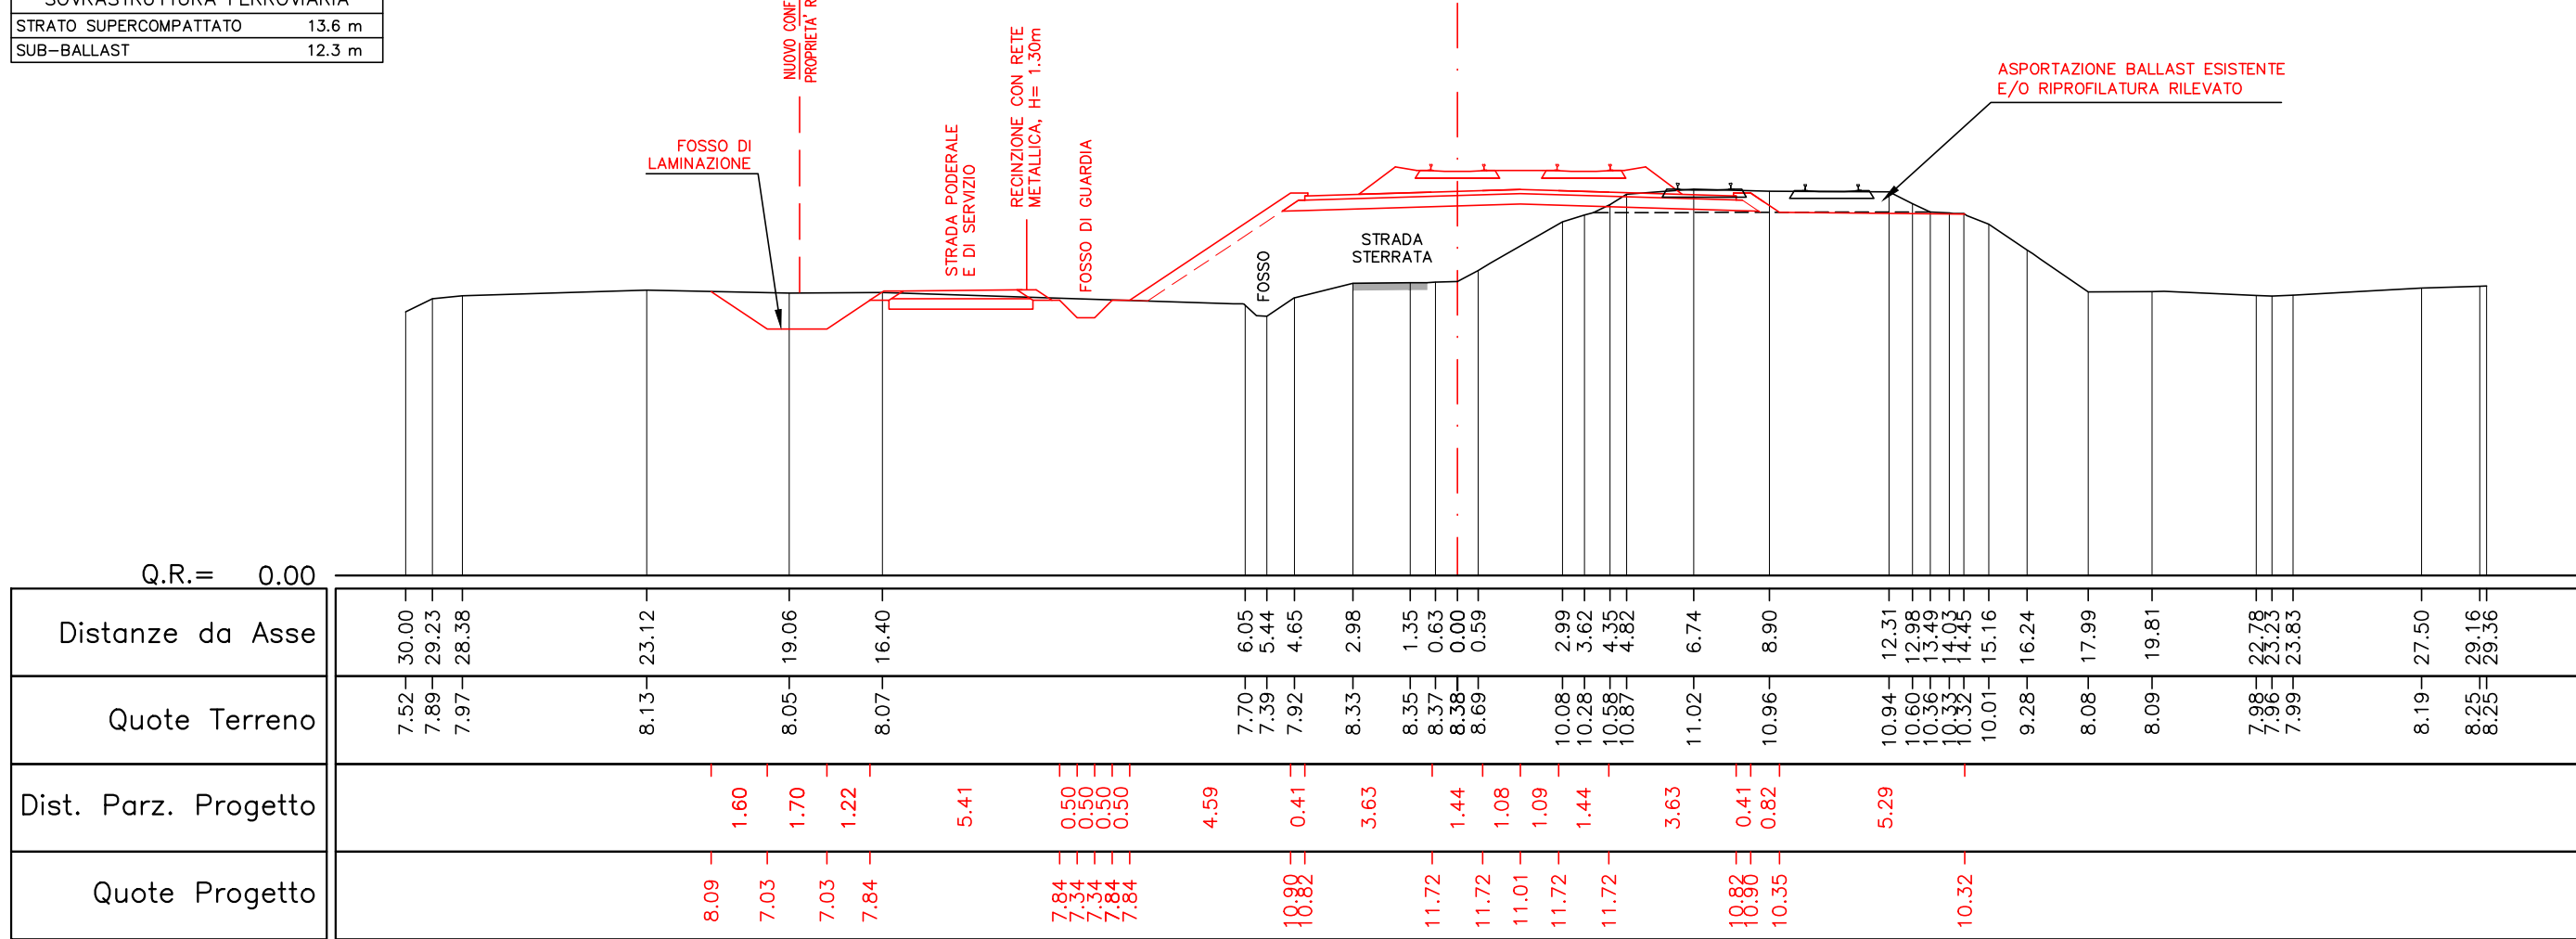


SCAVI E BONIFICHE
SCAVO DI SBANCAMENTO 7,2 m³
SCAVO A SEZIONE OBLIQUATA 4,1 m³
TRATTAMENTO A CALCE 4,4 m³
RIPORTI
SOSTITUZIONE TERRENO 4,4 m³
STRATO ANTICAPILLARE 4,5 m³
RIELEVATO 30,4 m³
RIEPIANTO 0,0 m³
RIEPIANTO/SEMINA SCARPAIE 7,2 m
SOVRASTRUTTURA FERROVIARIA
STRATO SUPERCOMPATTATO 13,6 m
SUB-BALLAST 12,3 m

SEZIONE 33
Progr. 17+435.11

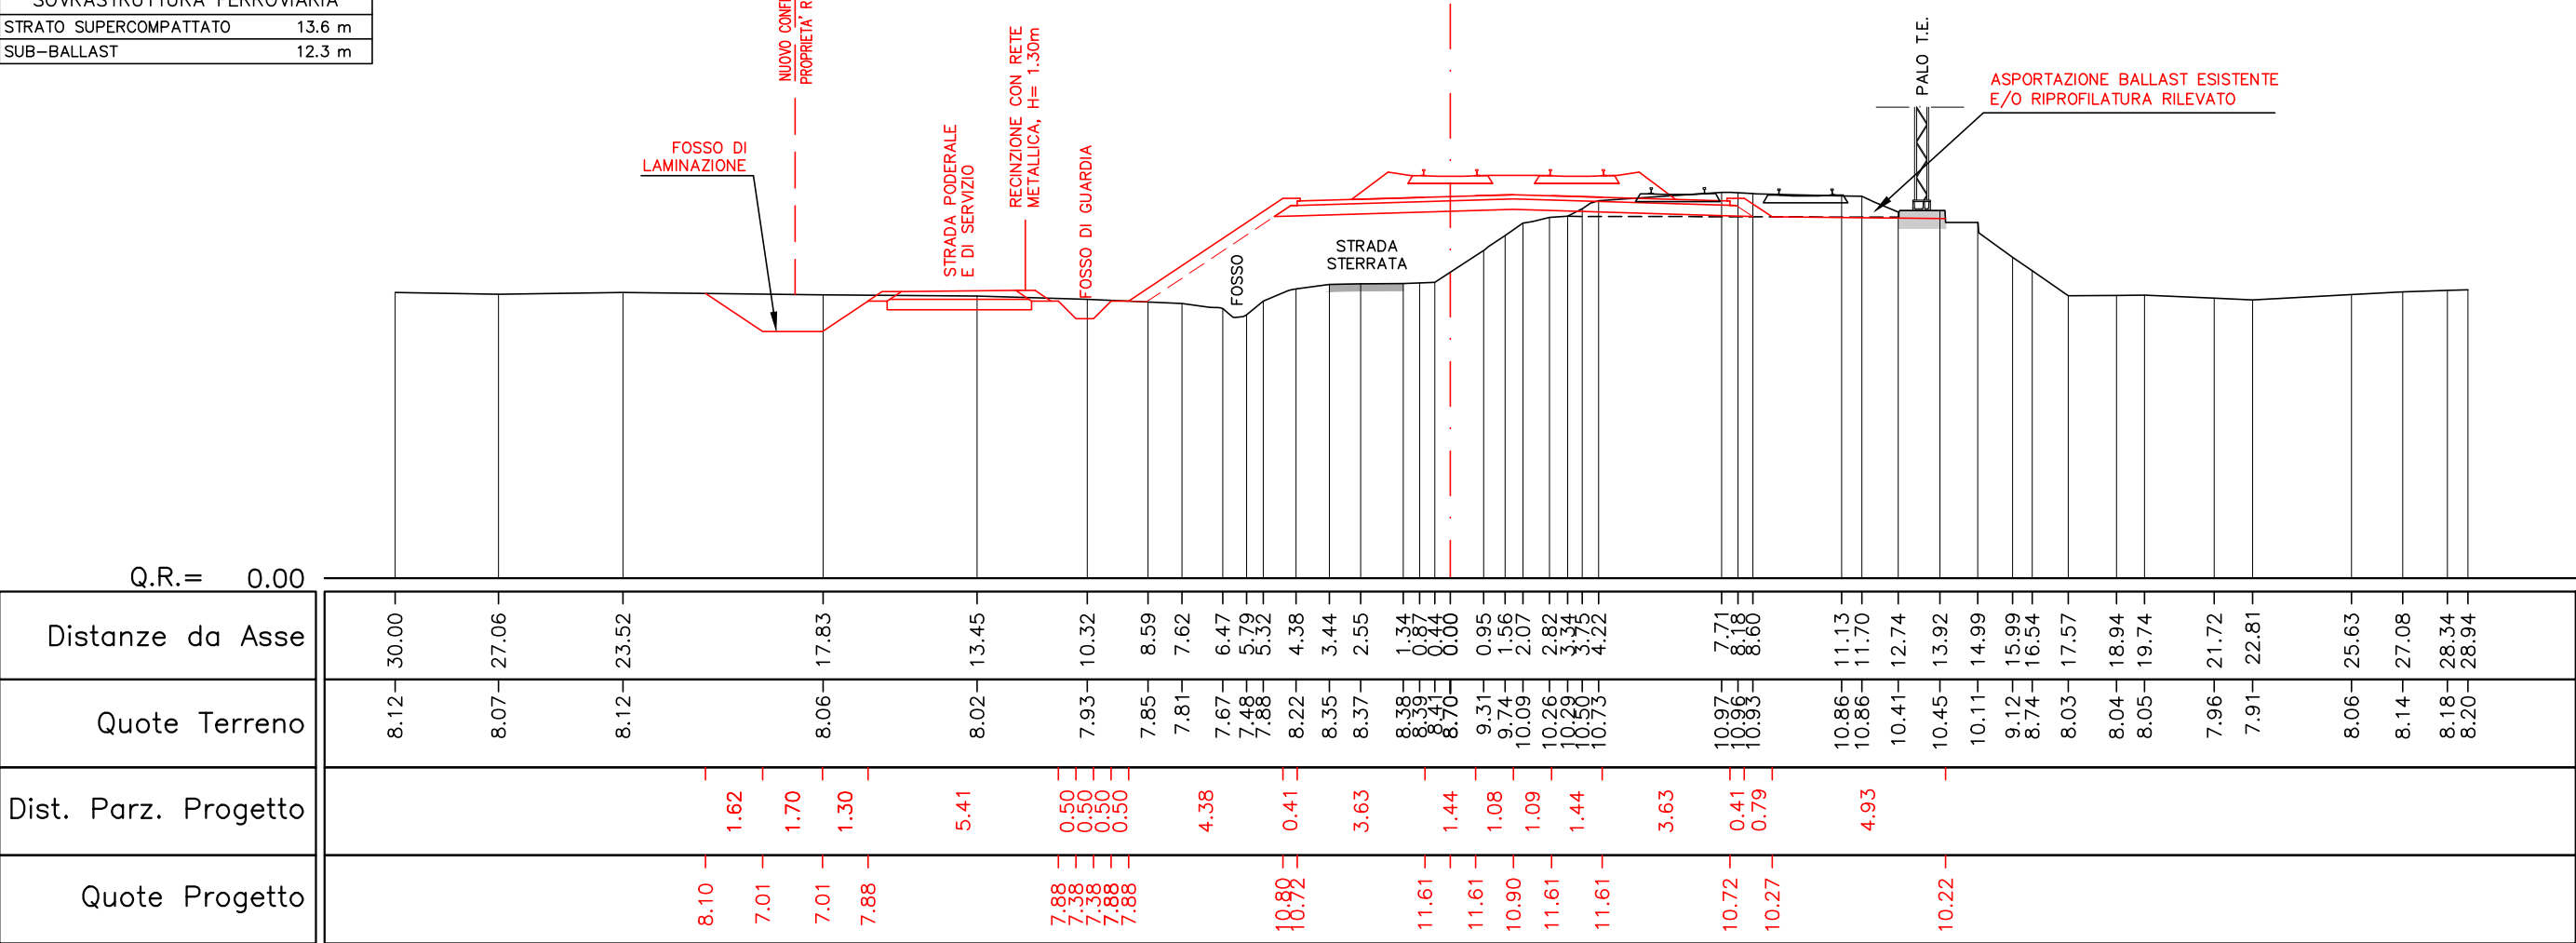


SCAVI E BONIFICHE
SCAVO DI SBANCAMENTO 8,1 m³
SCAVO A SEZIONE OBLIQUATA 3,7 m³
TRATTAMENTO A CALCE 5,9 m³
RIPORTI
SOSTITUZIONE TERRENO 3,4 m³
STRATO ANTICAPILLARE 3,9 m³
RIELEVATO 16,9 m³
RIEPIANTO 0,0 m³
RIEPIANTO/SEMINA SCARPAIE 5,5 m
SOVRASTRUTTURA FERROVIARIA
STRATO SUPERCOMPATTATO 13,6 m
SUB-BALLAST 12,3 m

SEZIONE 34
Progr. 17+460.00

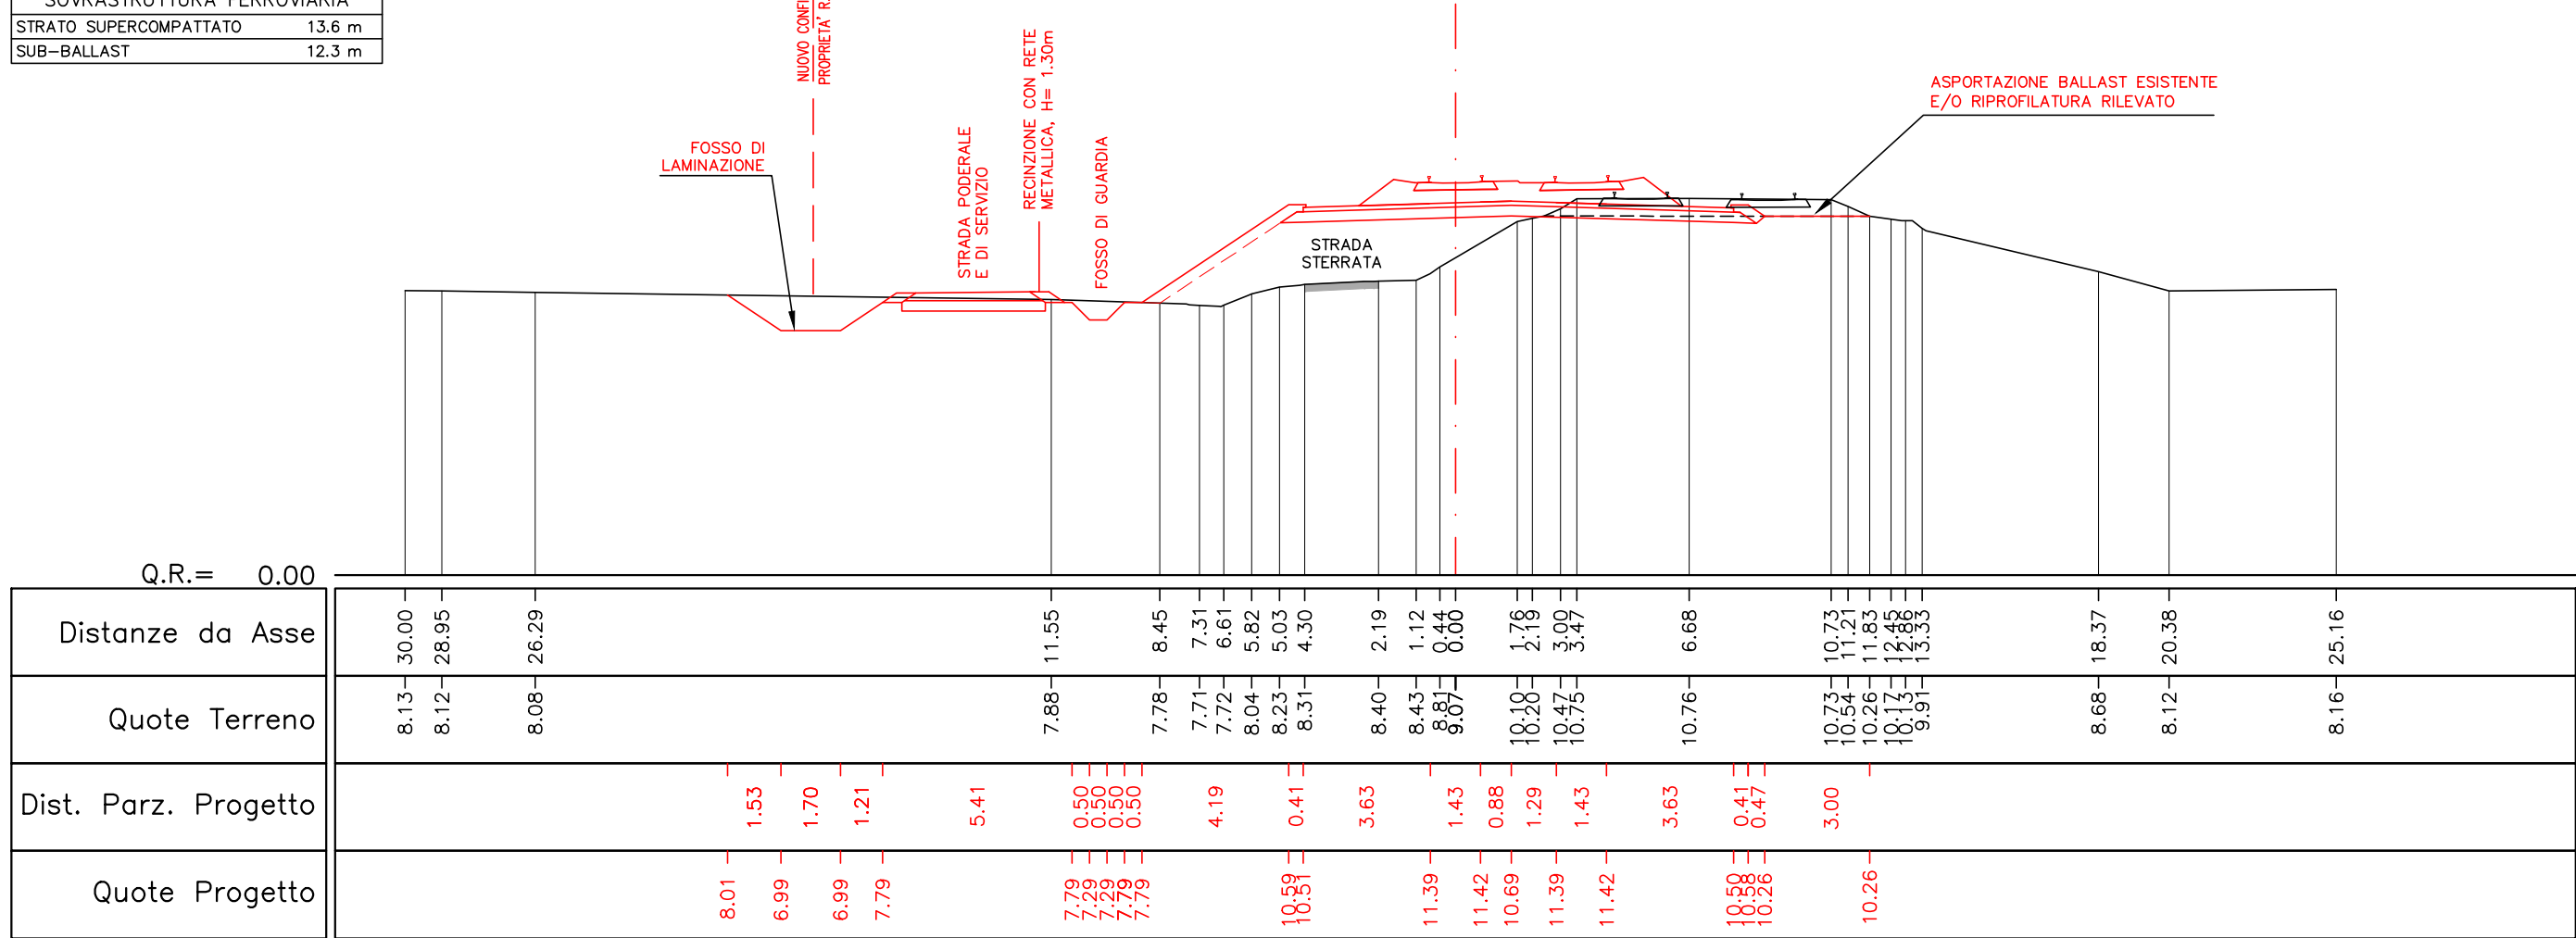

SCAVI E BONIFICHE
SCAVO DI SBANCAMENTO 6,1 m³
SCAVO A SEZIONE OBLIQUATA 3,7 m³
TRATTAMENTO A CALCE 5,9 m³
RIPORTI
SOSTITUZIONE TERRENO 3,4 m³
STRATO ANTICAPILLARE 3,9 m³
RIELEVATO 16,9 m³
RIEPIANTO 0,0 m³
RIEPIANTO/SEMINA SCARPAIE 5,5 m
SOVRASTRUTTURA FERROVIARIA
STRATO SUPERCOMPATTATO 13,6 m
SUB-BALLAST 12,3 m

SEZIONE 35
Progr. 17+480.00

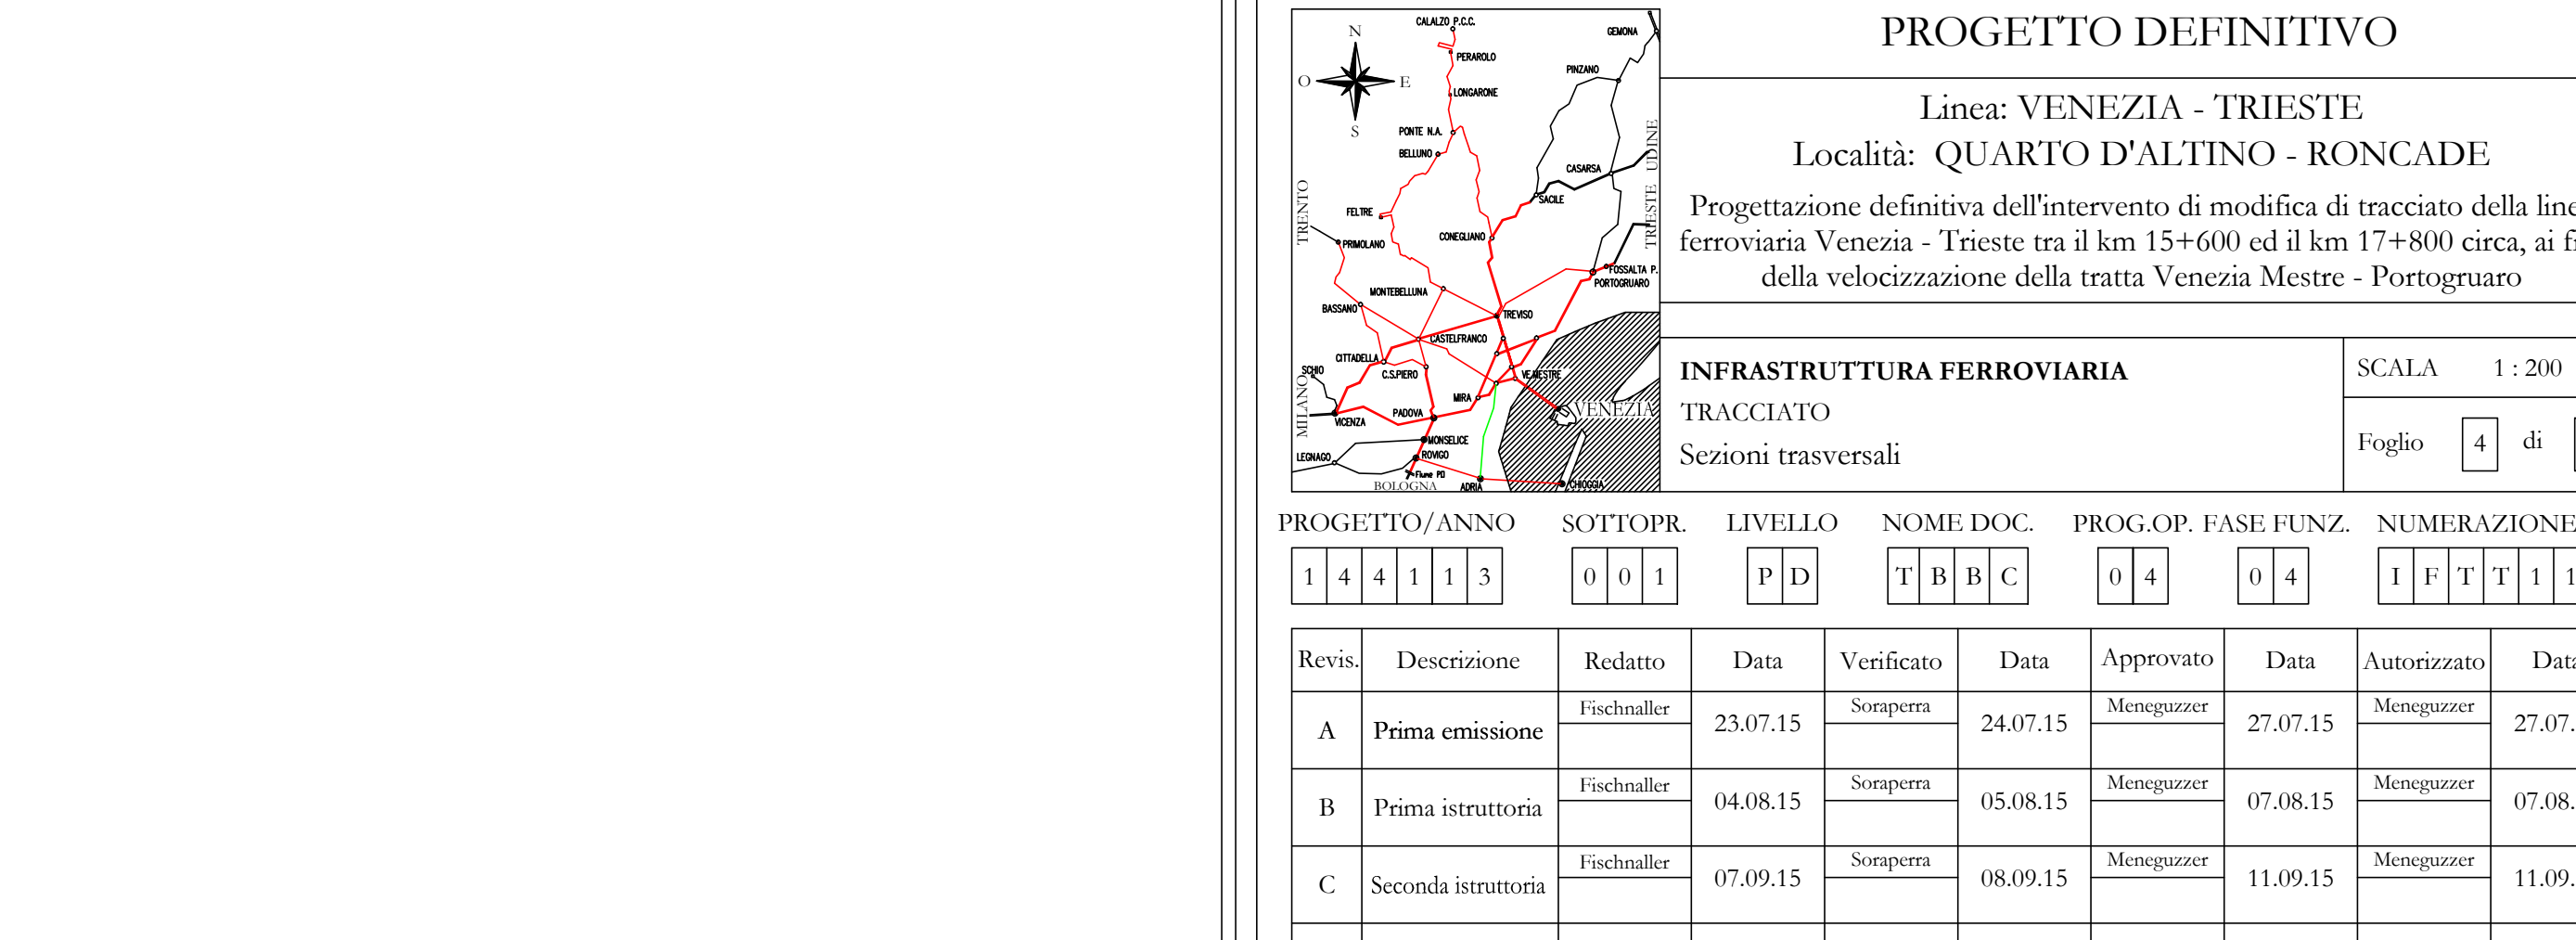

PROGETTO DEFINITIVO

Linea: VENEZIA - TRIESTE

Località: QUARTO D'ALTINO - RONCADE

Progettazione definitiva dell'intervento di modifica di tracciato della linea ferroviaria Venezia - Trieste tra il km 15+600 ed il km 17+800 circa, ai fini della velocizzazione della tratta Venezia Mestre - Portogruaro

INERASTRUTTURA FERROVIARIA

TRACCIATO

Sezioni trasversali

SCALA 1:200

Foglio 4 di 6

PROGETTO/ANNO

SOTTOPR.

LIVELLO

NOME DOC.

PROG.OP. FASE FUNZ.

NUMERAZIONE

Revis. Descrizione Redatto Data Verificato Data Approvato Data Autorizzato Data

A Prima emissione Fischietti 23/07/15 Sonpaga 24/07/15 Monguzzi 27/07/15

B Prima istruttoria Fischietti 04/08/15 Sonpaga 05/08/15 Monguzzi 07/08/15

C Seconda istruttoria Fischietti 07/09/15 Sonpaga 08/09/15 Monguzzi 11/09/15

POSIZIONI: LINEA SIDE TECN. NOME DOC. NUMERAZIONE

ARCHIVIO L 3 9 0 T R 3 0 4 4 T B B C I F T T I I C

Verificato e trasmesso Data Convalidato Data Archiviato Data

File: 14993300402001