



SEZIONI TRASVERSALI - FOGLIO 5 DI 6
Scala 1 : 200


SCAVI E BONIFICHE
SCAVO DI BRANCIAMENTO
SCAVO A SEZIONE OBBLIGATA
TRATTAMENTO A CALCE
REPORTI
SOSTITUZIONE TERRENO
STRATO ANTICAPILLARE
RIEPIANTO
RIEPIANTO/SEMINA SCARPAE
SOVRASTRUTTURA FERROVIARIA
STRATO SUPERCOMPATTATO
SUB-BALLAST

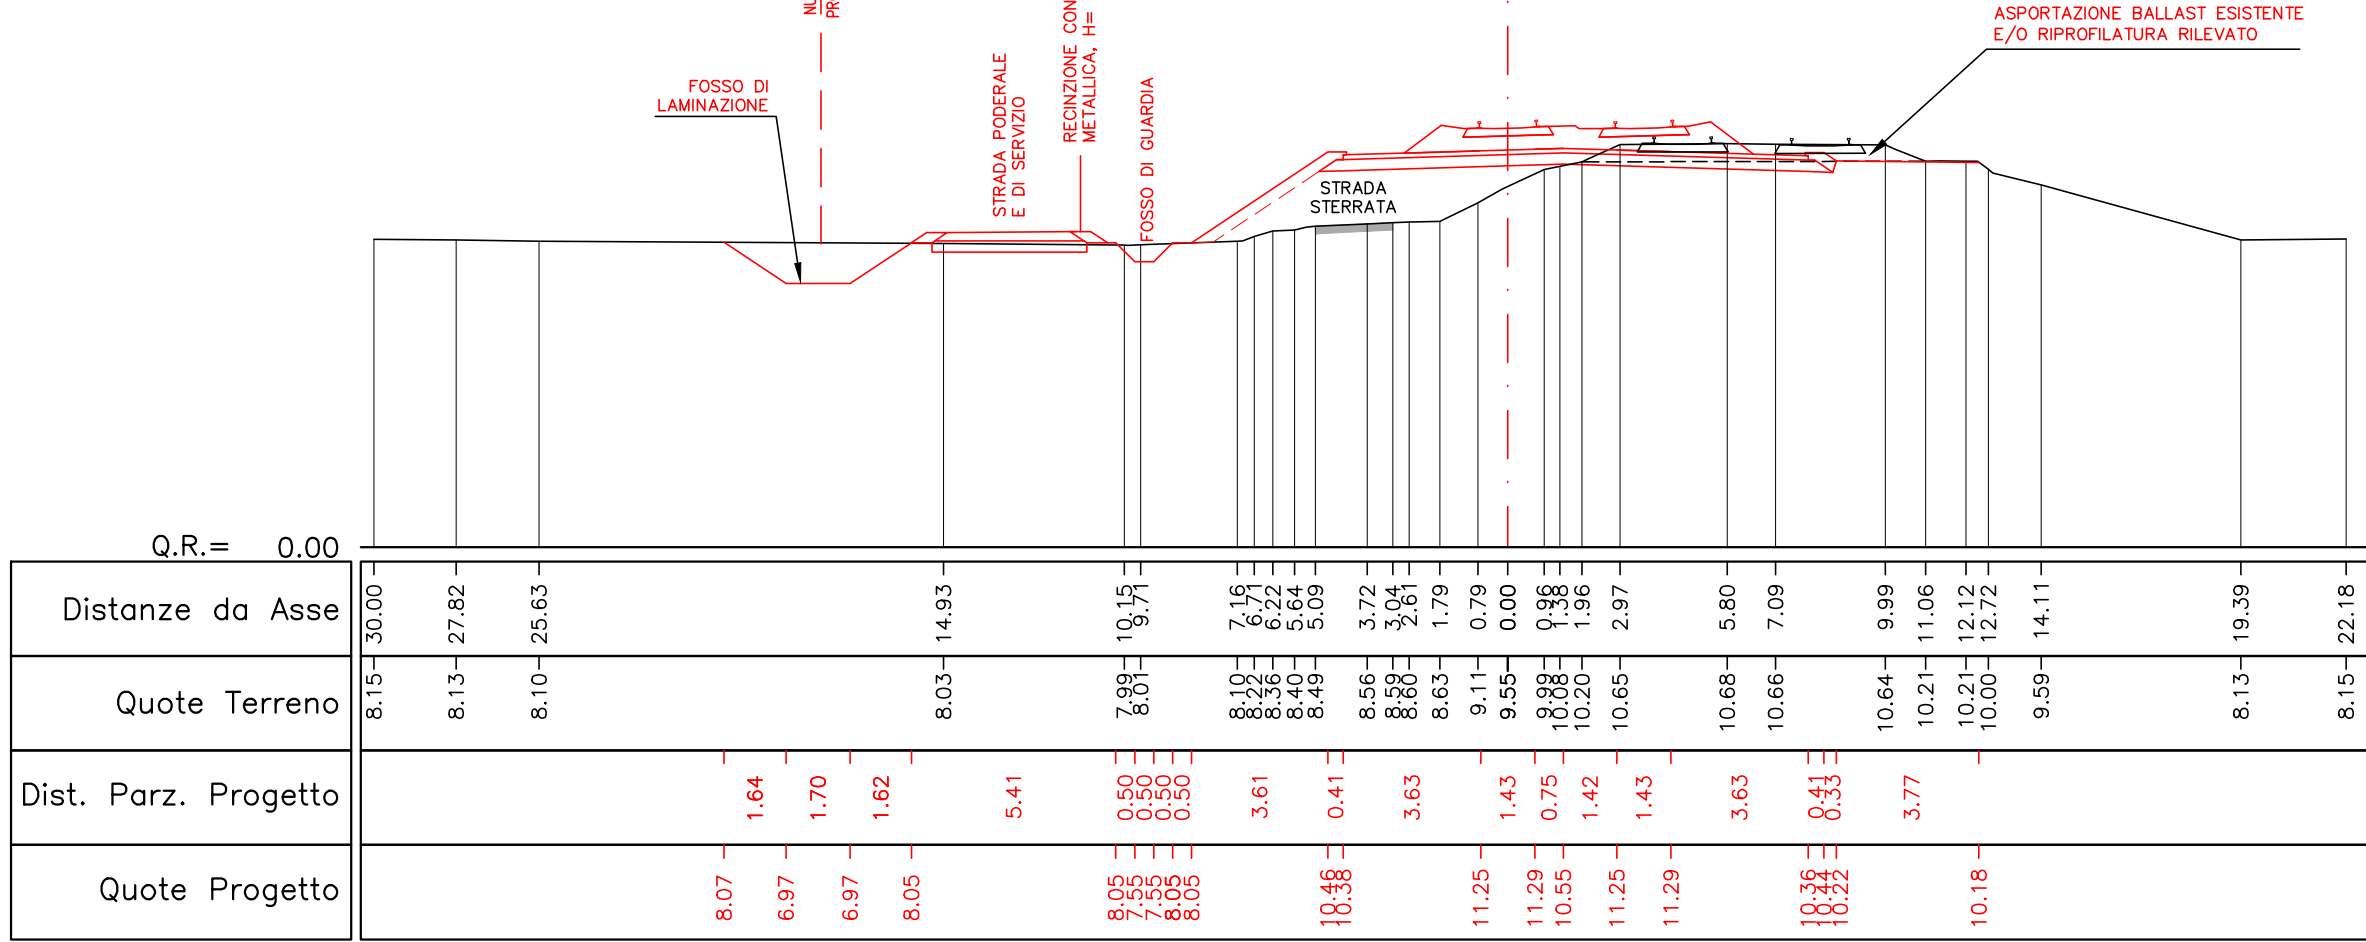


SCAVI E BONIFICHE
SCAVO DI BRANCIAMENTO
SCAVO A SEZIONE OBBLIGATA
TRATTAMENTO A CALCE
REPORTI
SOSTITUZIONE TERRENO
STRATO ANTICAPILLARE
RIEPIANTO
RIEPIANTO/SEMINA SCARPAE
SOVRASTRUTTURA FERROVIARIA
STRATO SUPERCOMPATTATO
SUB-BALLAST

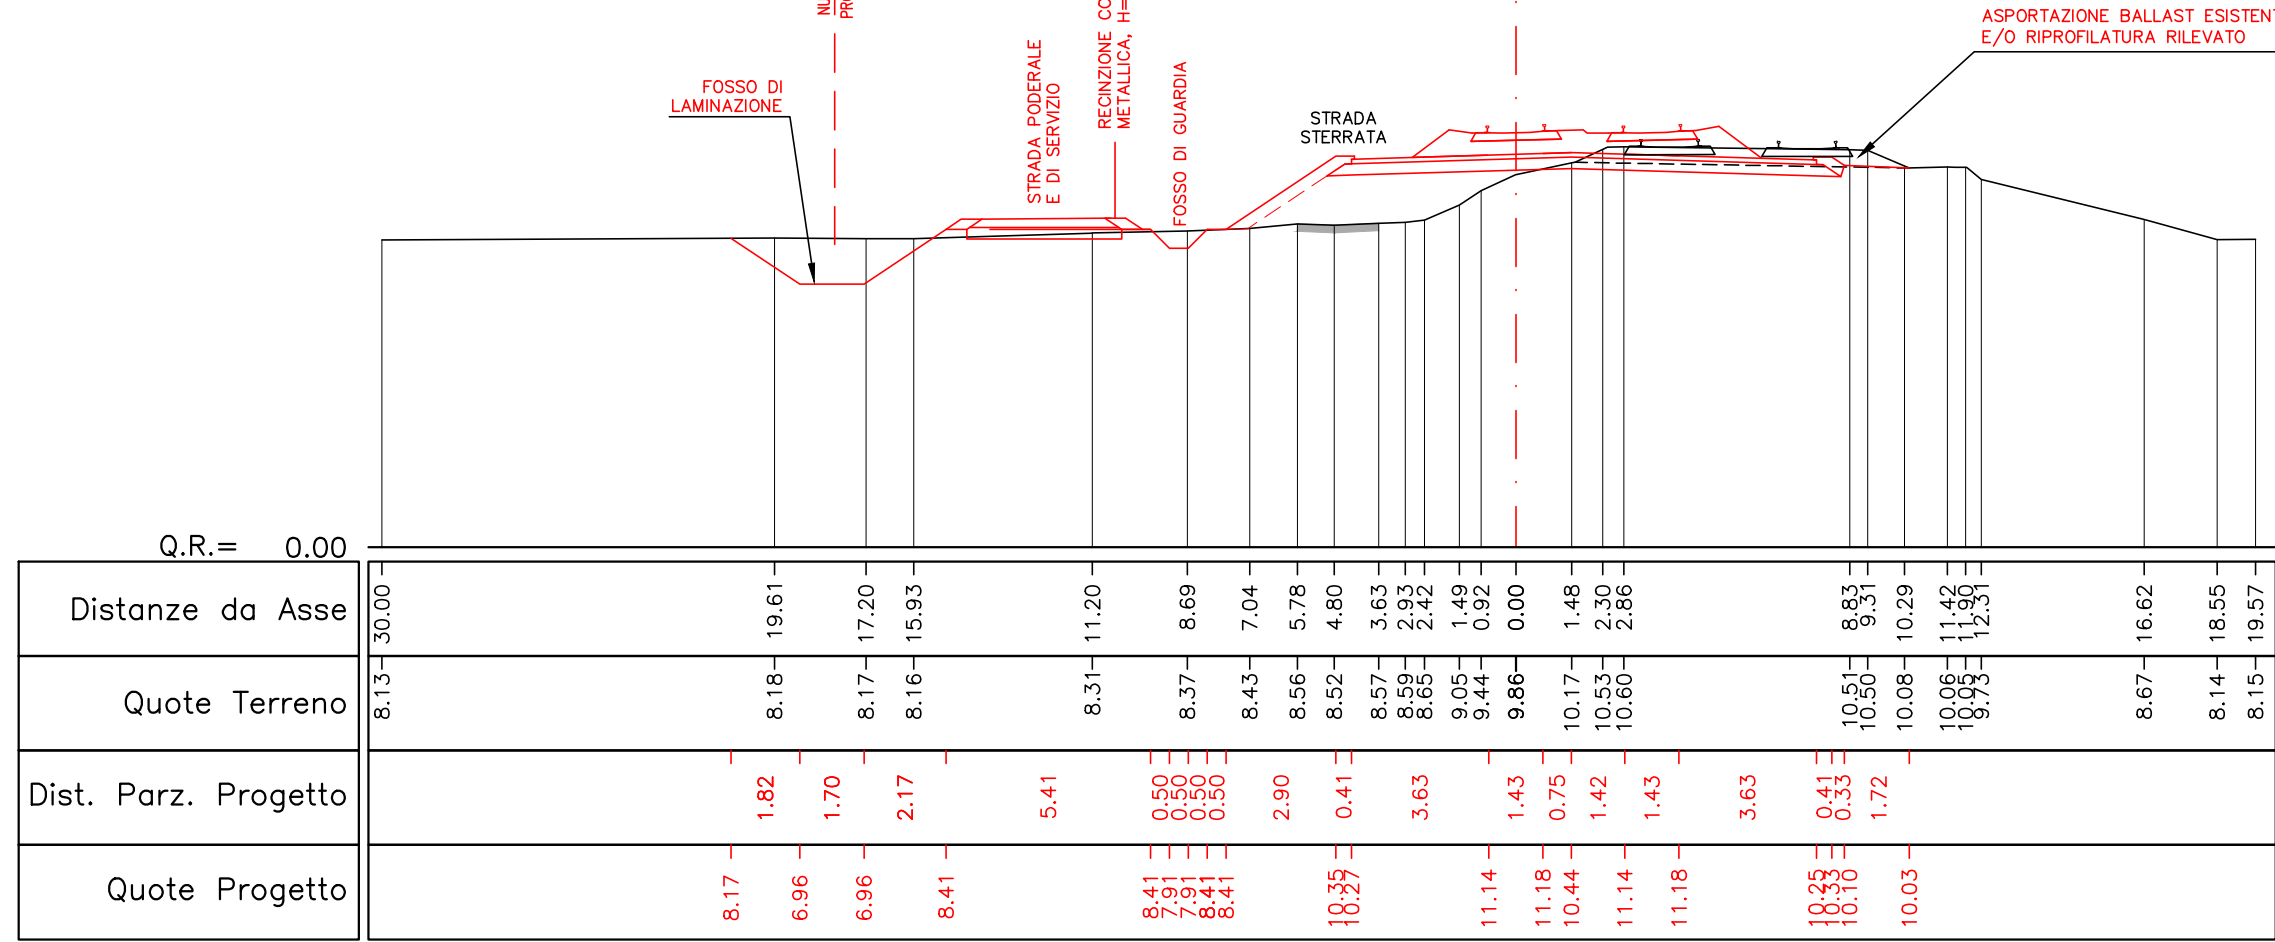


SCAVI E BONIFICHE
SCAVO DI BRANCIAMENTO
SCAVO A SEZIONE OBBLIGATA
TRATTAMENTO A CALCE
REPORTI
SOSTITUZIONE TERRENO
STRATO ANTICAPILLARE
RIEPIANTO
RIEPIANTO/SEMINA SCARPAE
SOVRASTRUTTURA FERROVIARIA
STRATO SUPERCOMPATTATO
SUB-BALLAST

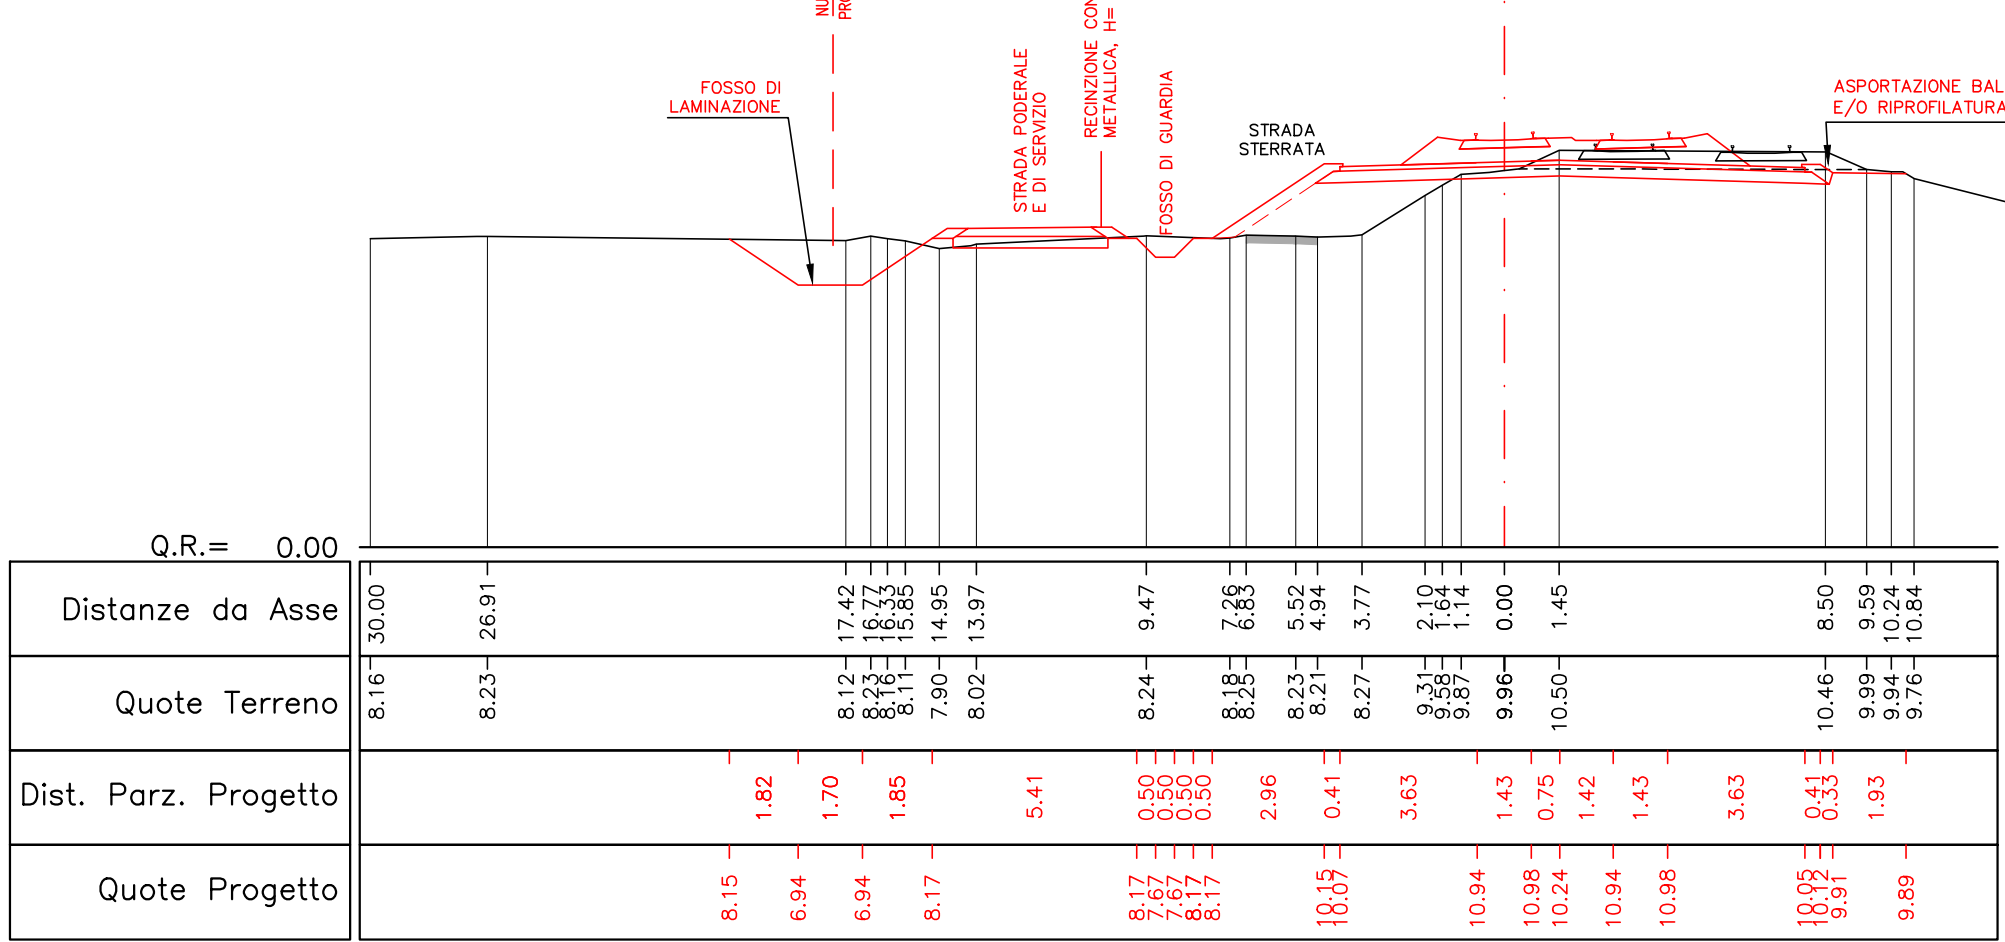


SCAVI E BONIFICHE
SCAVO DI BRANCIAMENTO
SCAVO A SEZIONE OBBLIGATA
TRATTAMENTO A CALCE
REPORTI
SOSTITUZIONE TERRENO
STRATO ANTICAPILLARE
RIEPIANTO
RIEPIANTO/SEMINA SCARPAE
SOVRASTRUTTURA FERROVIARIA
STRATO SUPERCOMPATTATO
SUB-BALLAST

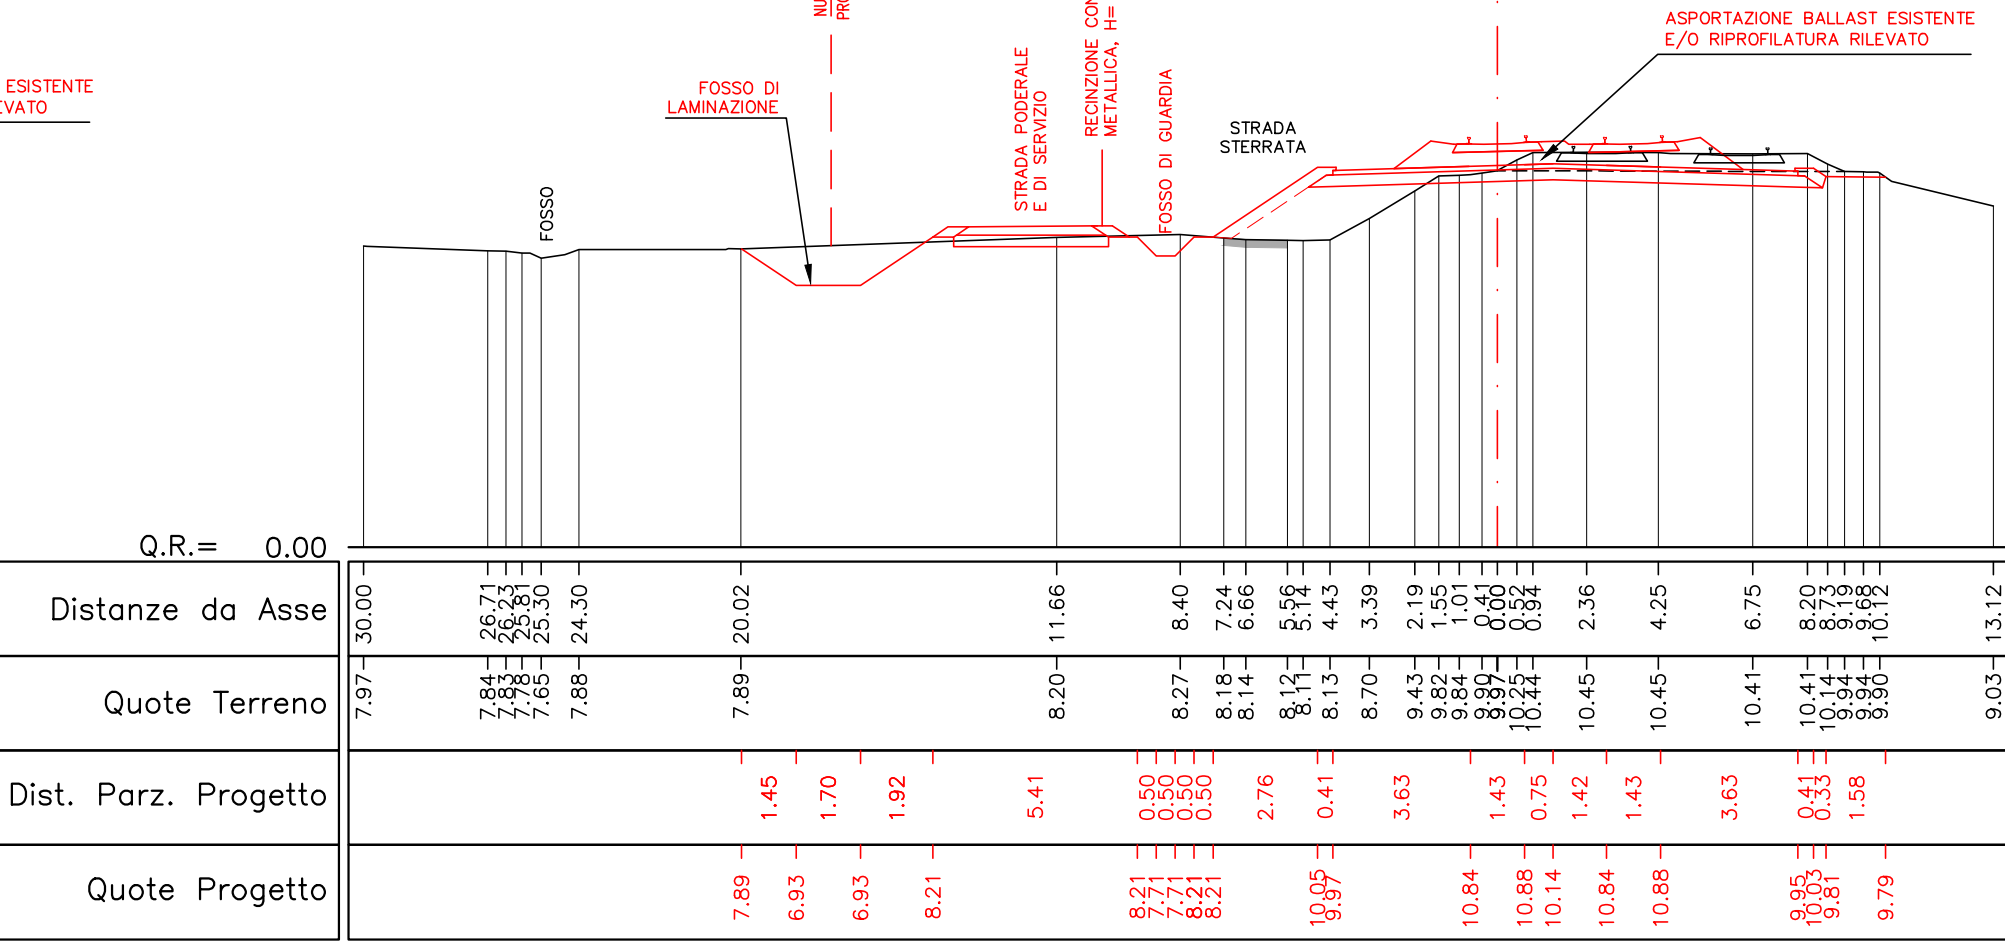


SCAVI E BONIFICHE
SCAVO DI BRANCIAMENTO
SCAVO A SEZIONE OBBLIGATA
TRATTAMENTO A CALCE
REPORTI
SOSTITUZIONE TERRENO
STRATO ANTICAPILLARE
RIEPIANTO
RIEPIANTO/SEMINA SCARPAE
SOVRASTRUTTURA FERROVIARIA
STRATO SUPERCOMPATTATO
SUB-BALLAST

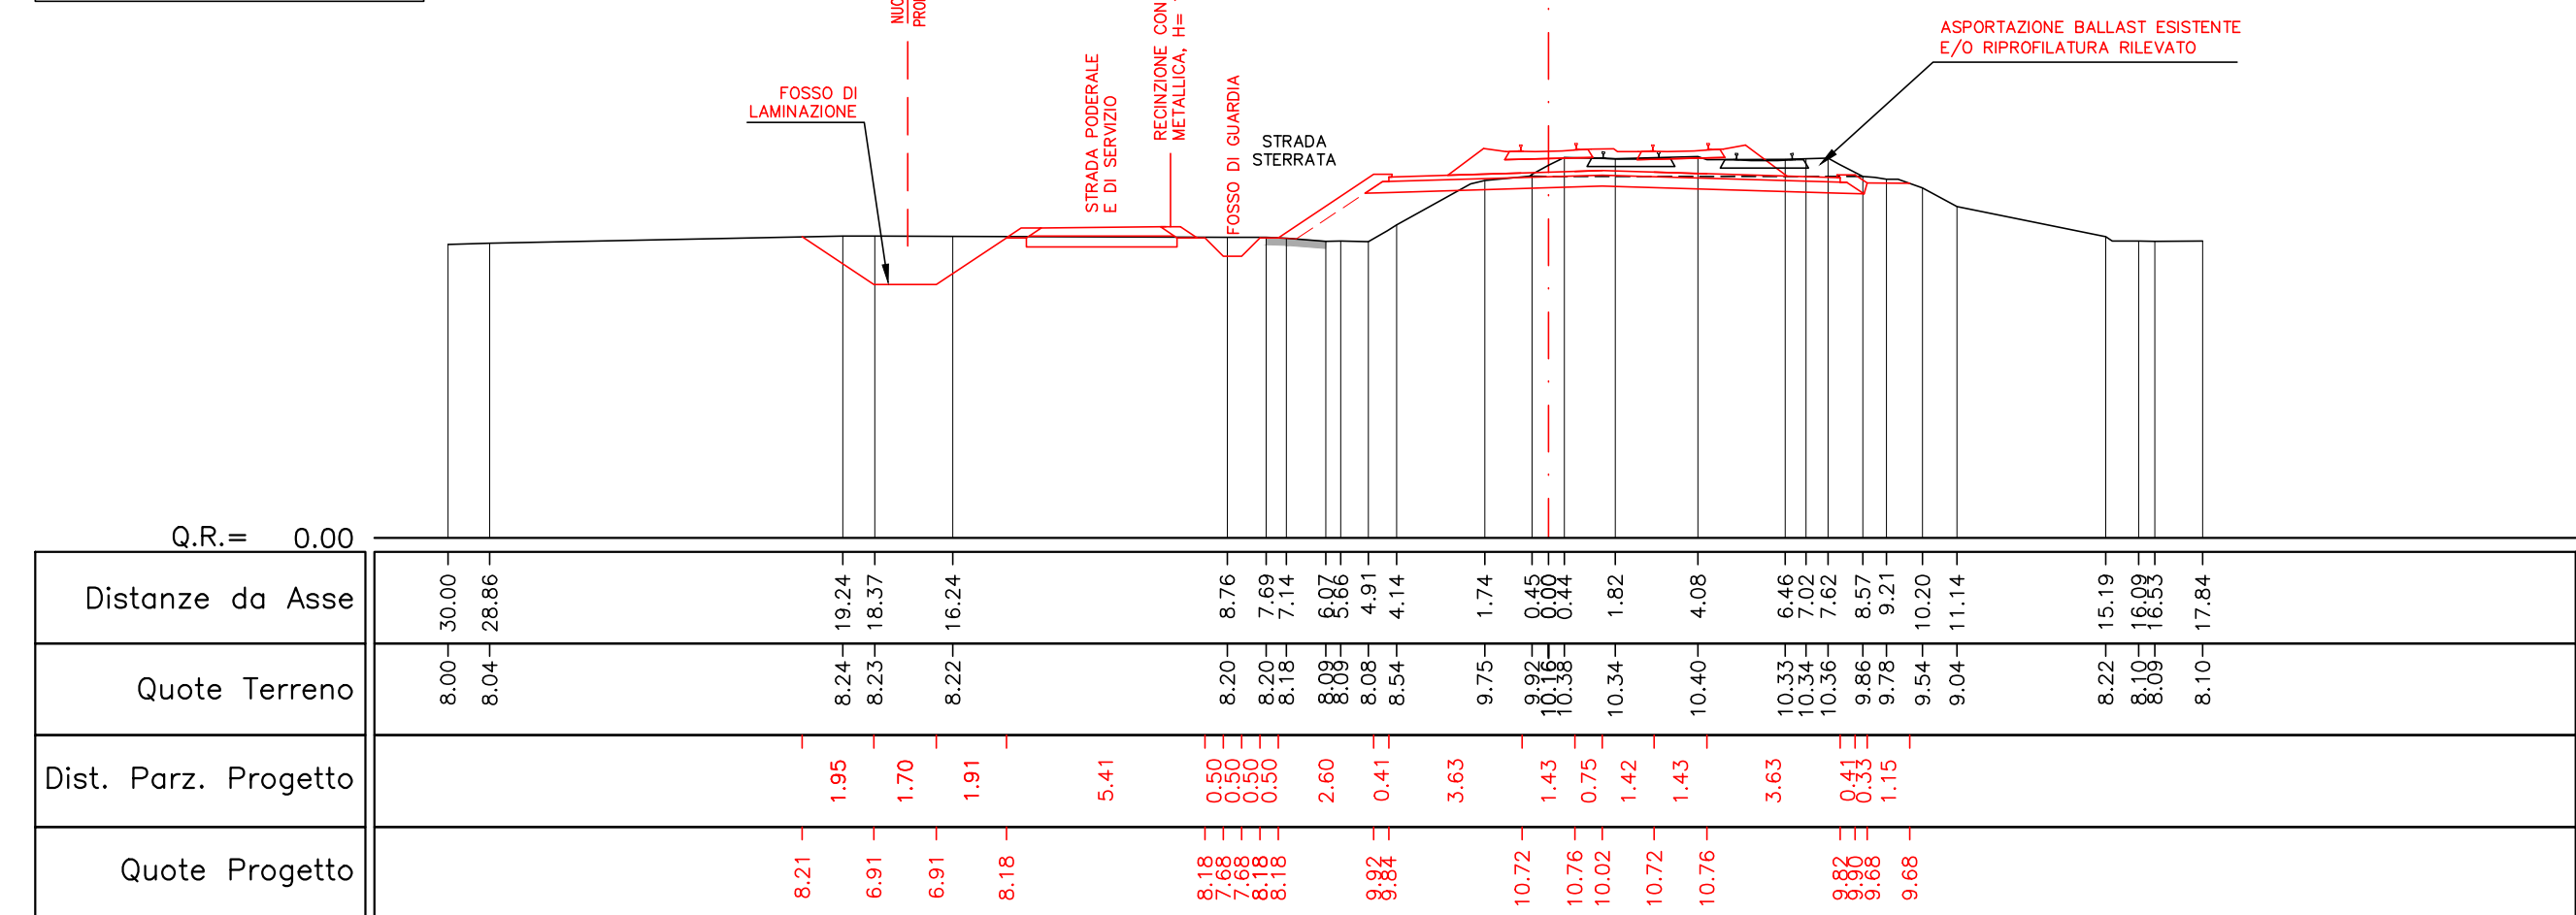


SCAVI E BONIFICHE
SCAVO DI BRANCIAMENTO
SCAVO A SEZIONE OBBLIGATA
TRATTAMENTO A CALCE
REPORTI
SOSTITUZIONE TERRENO
STRATO ANTICAPILLARE
RIEPIANTO
RIEPIANTO/SEMINA SCARPAE
SOVRASTRUTTURA FERROVIARIA
STRATO SUPERCOMPATTATO
SUB-BALLAST

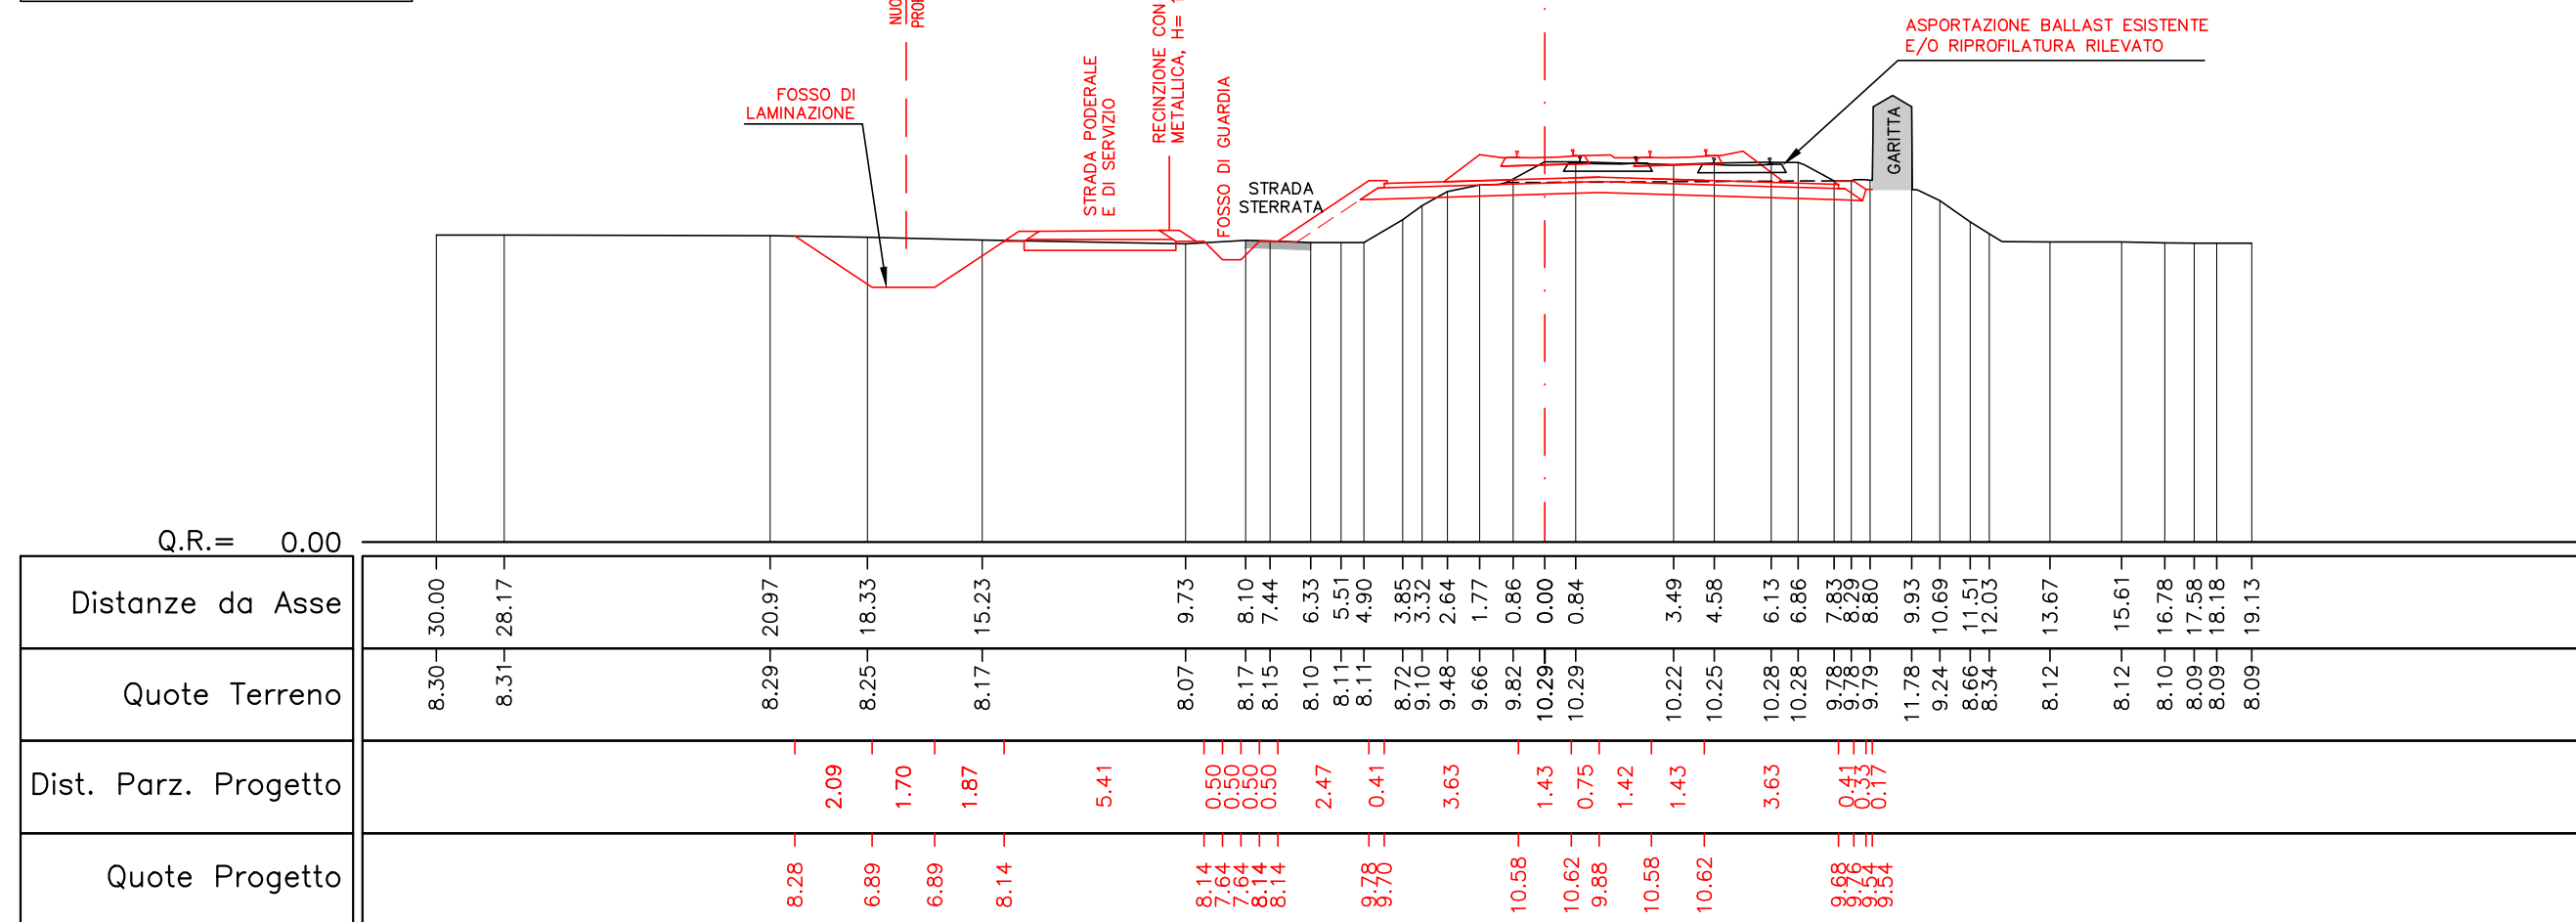


SCAVI E BONIFICHE
SCAVO DI BRANCIAMENTO
SCAVO A SEZIONE OBBLIGATA
TRATTAMENTO A CALCE
REPORTI
SOSTITUZIONE TERRENO
STRATO ANTICAPILLARE
RIEPIANTO
RIEPIANTO/SEMINA SCARPAE
SOVRASTRUTTURA FERROVIARIA
STRATO SUPERCOMPATTATO
SUB-BALLAST

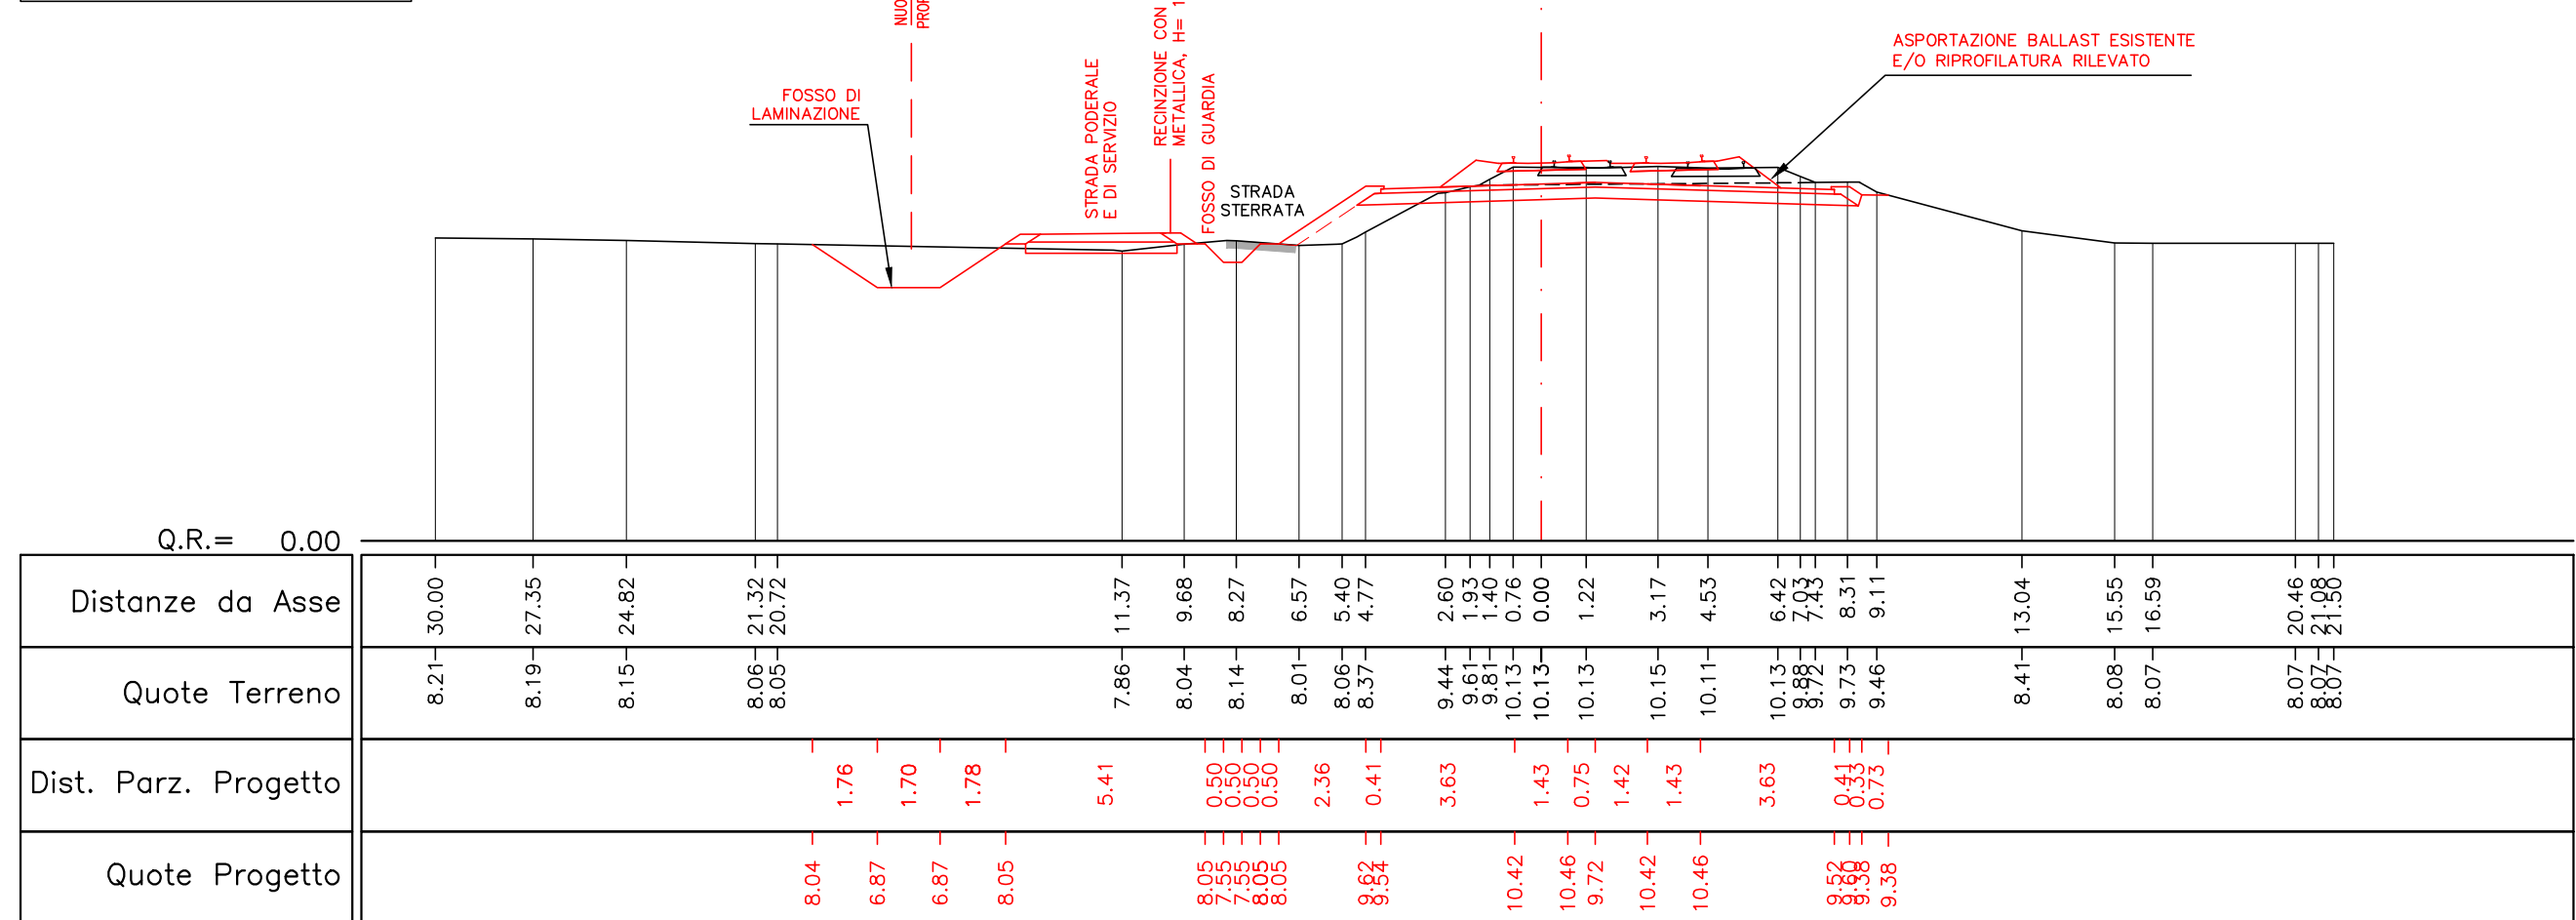

SCAVI E BONIFICHE
SCAVO DI BRANCIAMENTO
SCAVO A SEZIONE OBBLIGATA
TRATTAMENTO A CALCE
REPORTI
SOSTITUZIONE TERRENO
STRATO ANTICAPILLARE
RIEPIANTO
RIEPIANTO/SEMINA SCARPAE
SOVRASTRUTTURA FERROVIARIA
STRATO SUPERCOMPATTATO
SUB-BALLAST

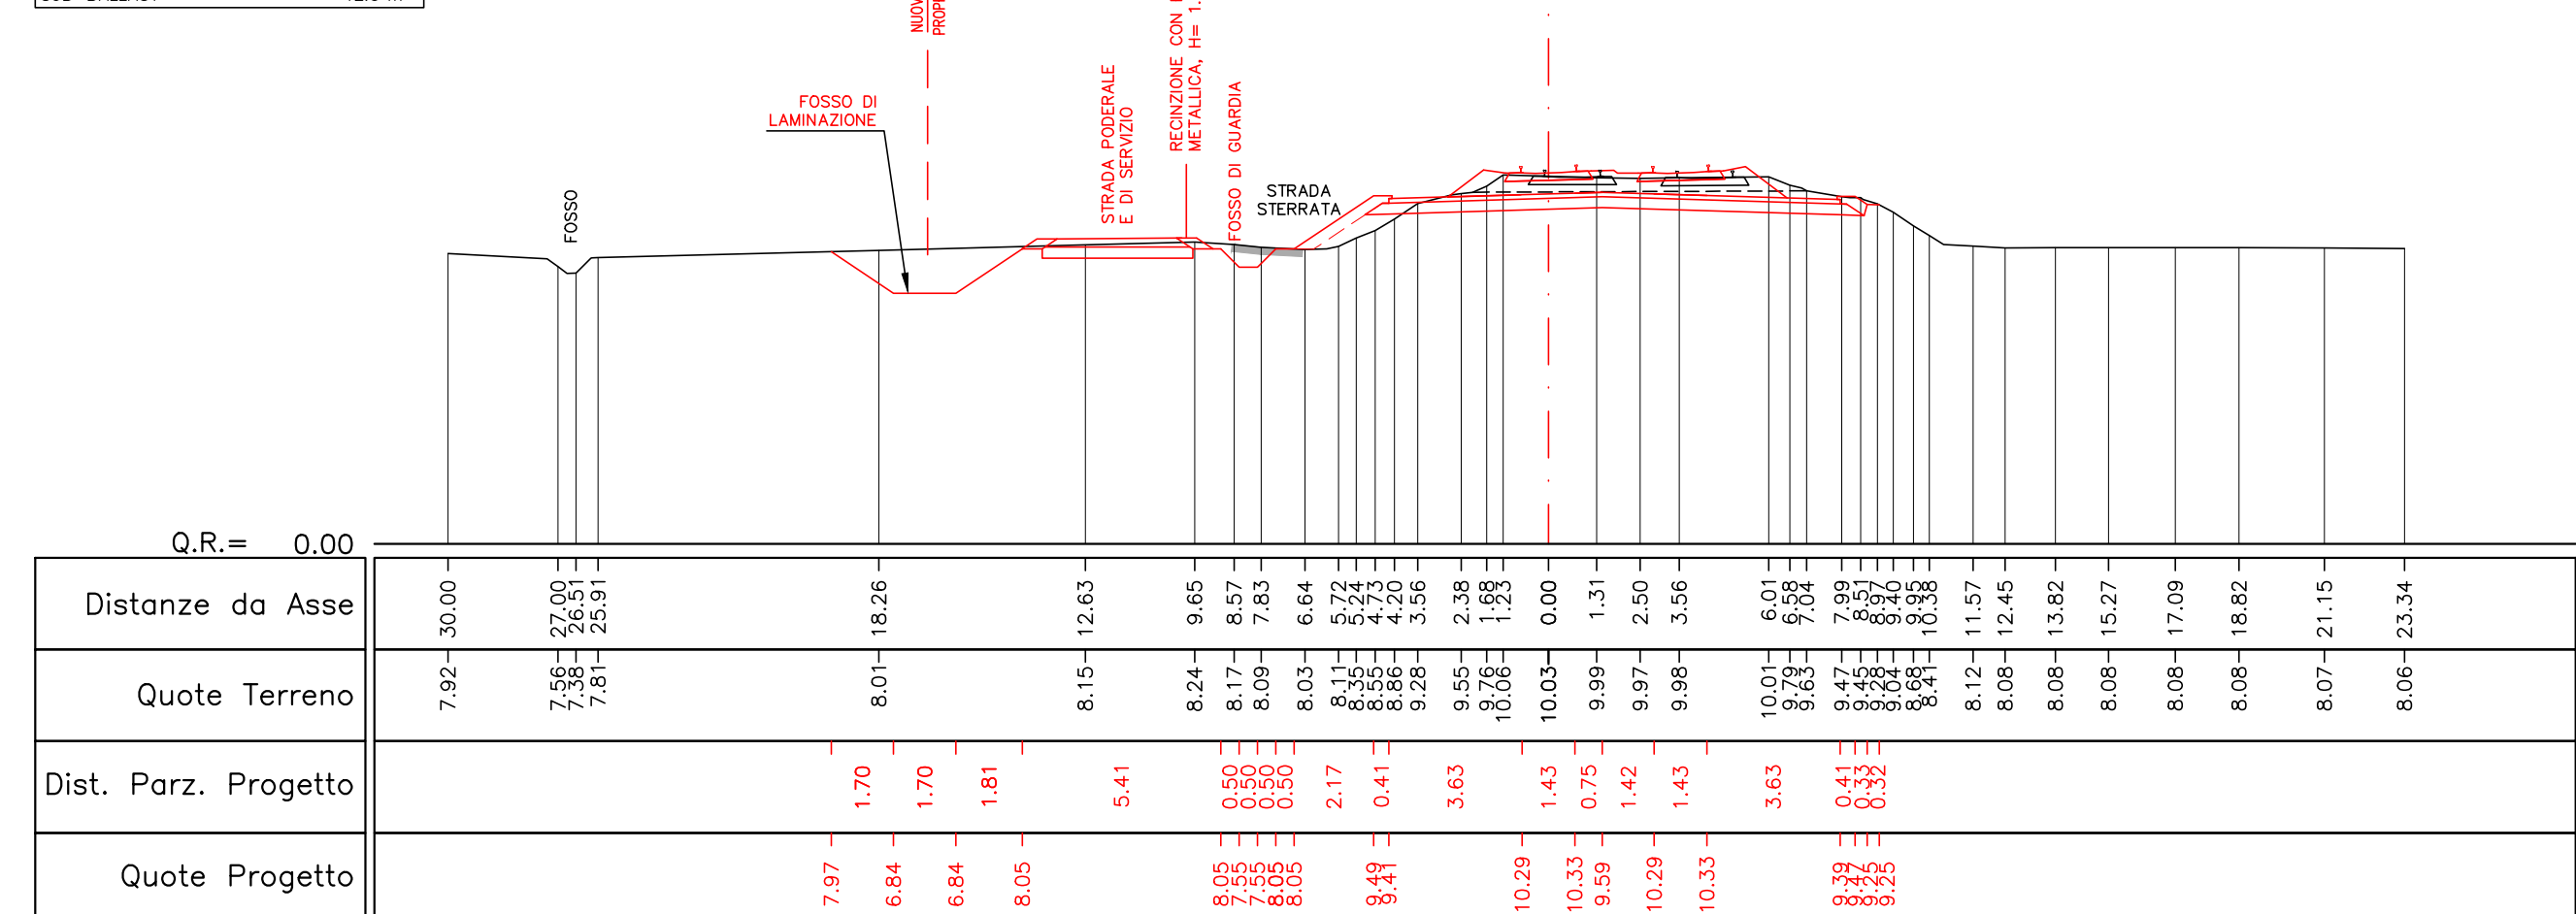

SCAVI E BONIFICHE
SCAVO DI BRANCIAMENTO
SCAVO A SEZIONE OBBLIGATA
TRATTAMENTO A CALCE
REPORTI
SOSTITUZIONE TERRENO
STRATO ANTICAPILLARE
RIEPIANTO
RIEPIANTO/SEMINA SCARPAE
SOVRASTRUTTURA FERROVIARIA
STRATO SUPERCOMPATTATO
SUB-BALLAST

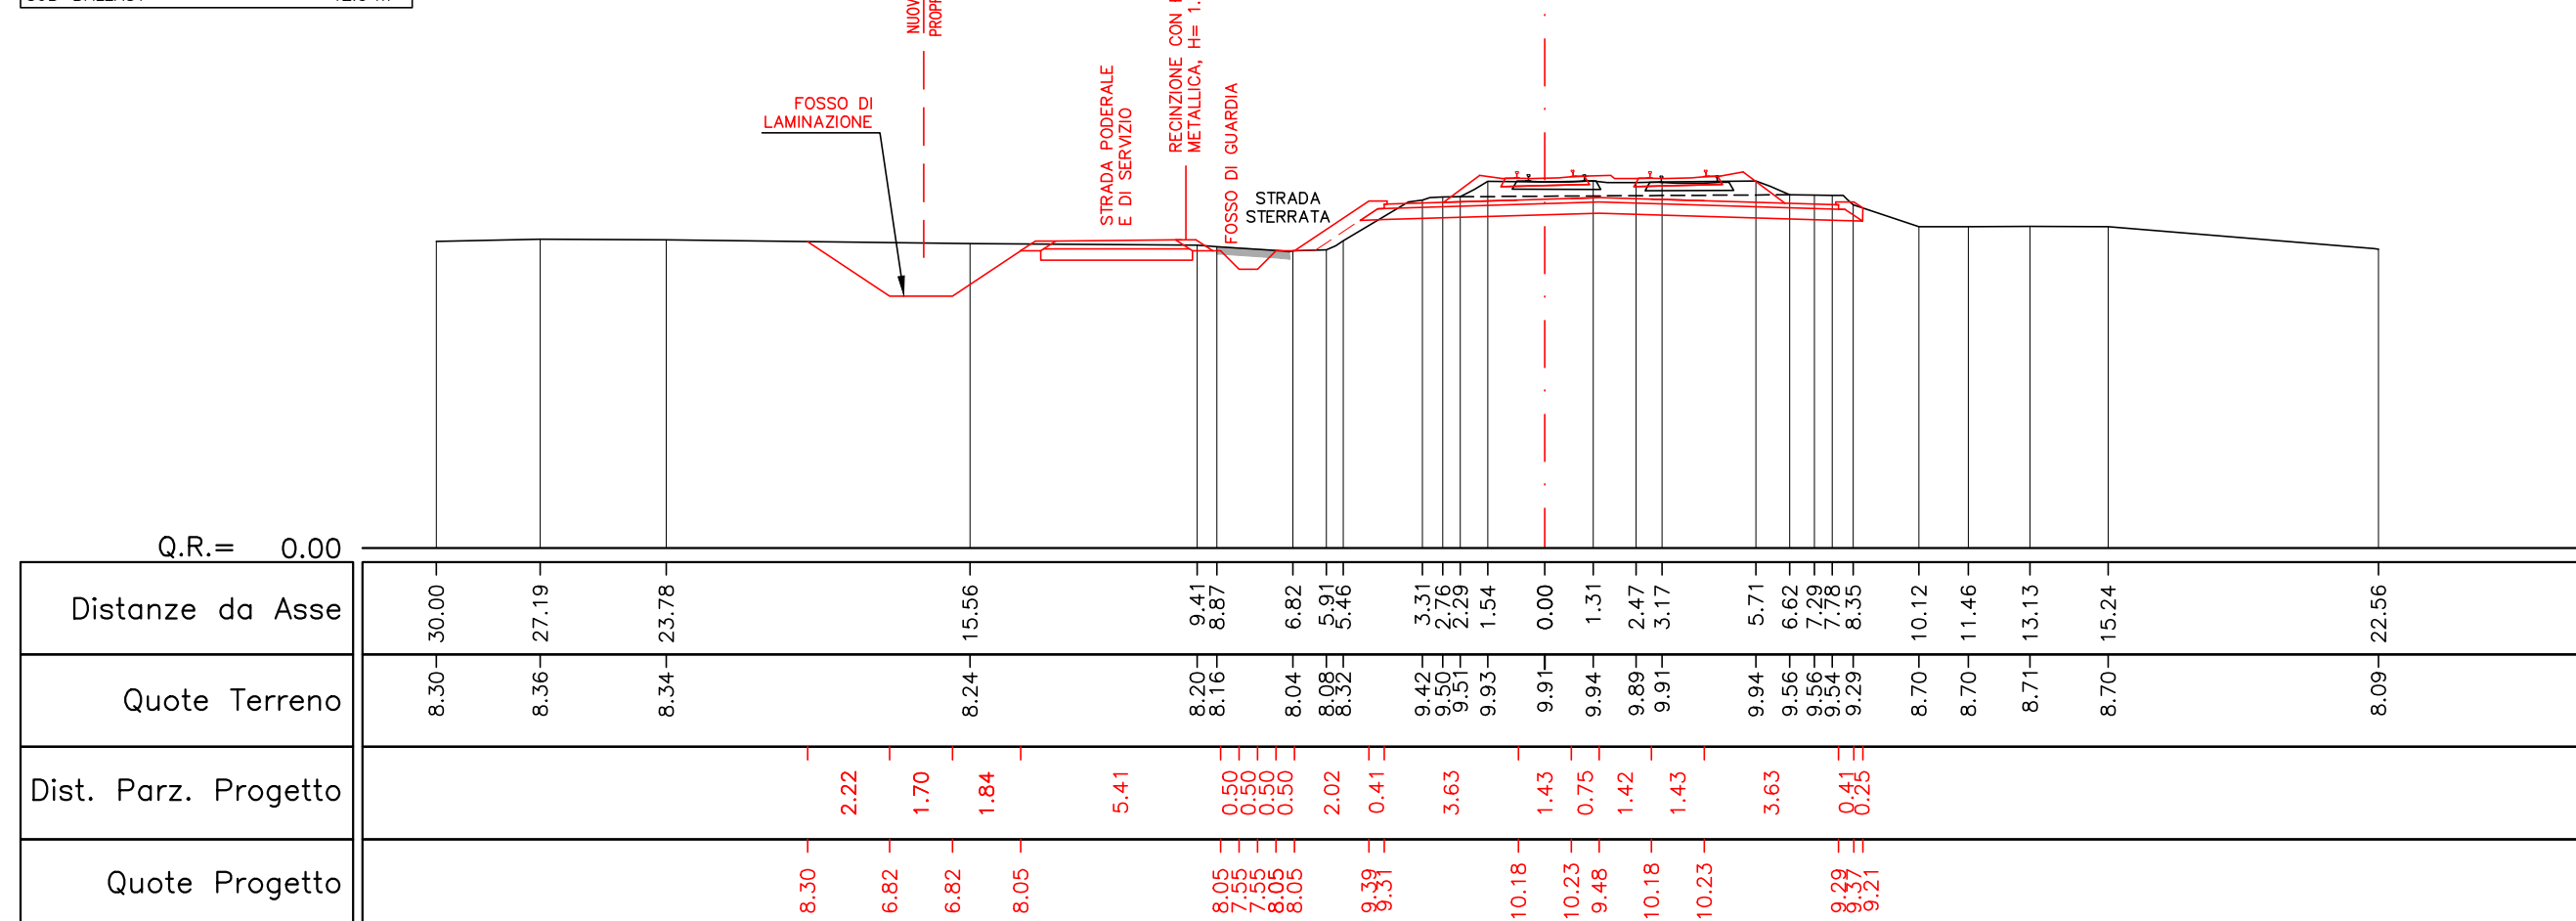

COMMITTENTE:

Rete Ferroviaria Italiana
GRUPPO FERROVIE DELLO STATO ITALIANE
DIREZIONE TERRITORIALE PRODUZIONE VENEZIA

Official Global Rail Carrier
EXPO
MILANO 2015

PROGETTAZIONE:

STUDI ESECUZIONE PROGETTI INGEGNERIA S.E.P.I. S.r.l.
Via F.lli Perini, 93 - 38122 Trento (TN)

SOGGETTO TECNICO:

DIREZIONE TERRITORIALE PRODUZIONE VENEZIA
S.O. INGEGNERIA e TECNOLOGIE
REP. S.O.A.F.I.S. - Sede Opere d'Arte Fabbricati Impianti Speciali

PROGETTO DEFINITIVO

Linea: VENEZIA - TRIESTE
Località: QUARTO D'ALTINO - RONCADE
Progettazione definitiva dell'intervento di modifica di tracciato della linea ferroviaria Venezia - Trieste tra il km 15+600 ed il km 17+800 circa, ai fini della velocizzazione della tratta Venezia Mestre - Portogruaro

INFRASTRUTTURA FERROVIARIA
TRACCIATO
Sezioni trasversali

SCALA 1:200
Foglio 5 di 6

Revis.	Descrizione	Redatto	Data	Verificato	Data	Approvato	Data	Autorizzato	Data
A	Prima emissione	Fischaller	23/07/15	Songem	24/07/15	Monguzzi	27/07/15	Monguzzi	27/07/15
B	Prima istruzione	Fischaller	04/08/15	Songem	05/08/15	Monguzzi	07/08/15	Monguzzi	07/08/15
C	Seconda istruzione	Fischaller	07/09/15	Songem	08/09/15	Monguzzi	11/09/15	Monguzzi	11/09/15

POSIZIONI:

ARCHIVIO

LINEA
L 3 9 0

SIDE TECN.
T R 3 0 4 4

NOME DOC.
T B B C

NUMERAZIONE
I F T T 1 2 C

Verificato e trasmesso

Data

Convalidato

Data

Archiviato

Data

TIMBRO

File: 14993300402040