



SEZIONE TIPO CON EMBRICE

Scala 1 : 50

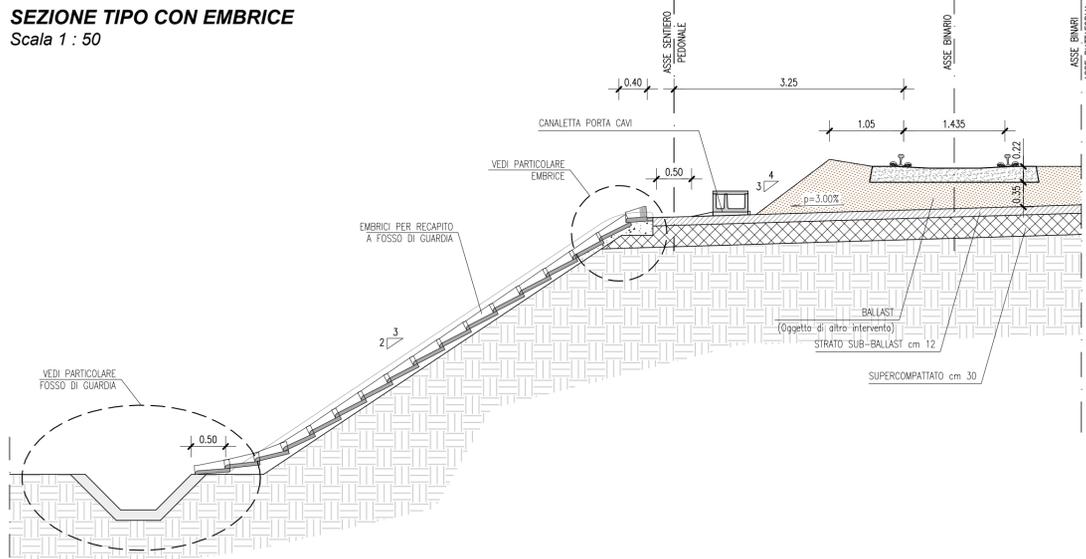


SEZIONE TIPO IN CORRISPONDENZA PARATIA DI PALI

Scala 1 : 25

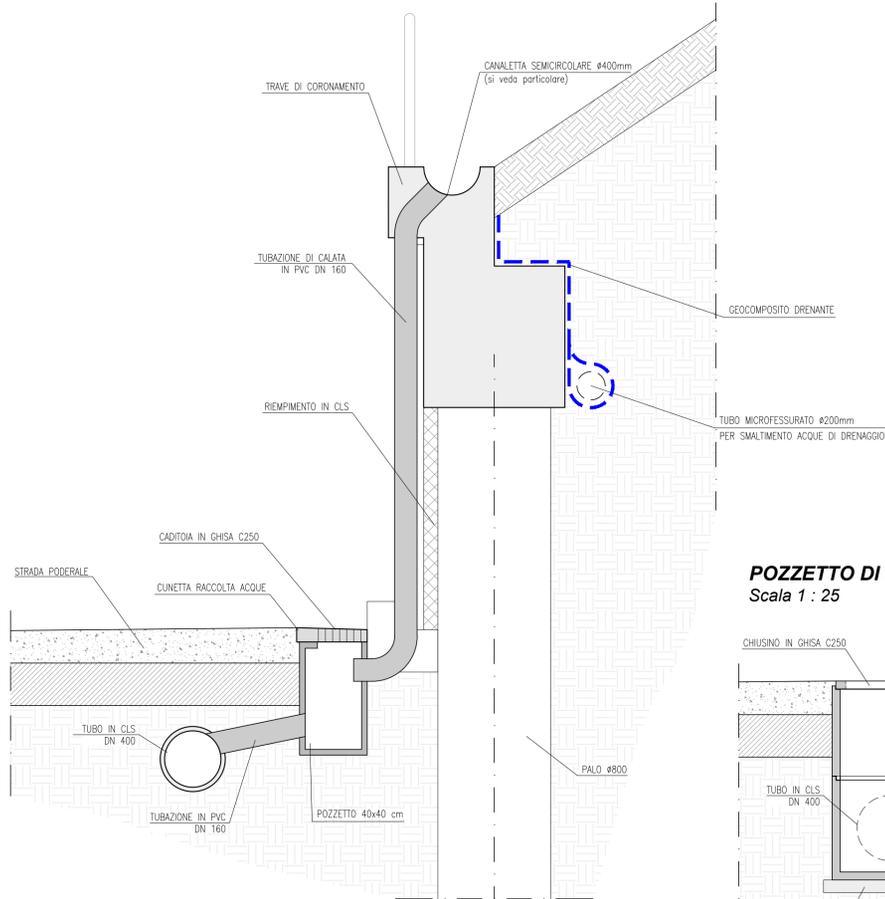


PARTICOLARE CANALETTA (a tergo barriera antirumore)

Scala 1:10 (misure in cm)

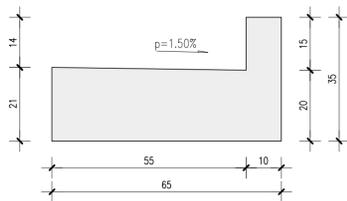


PARTICOLARE CUNETTA IN CLS GETTATA IN OPERA

Scala 1:10 (misure in cm)

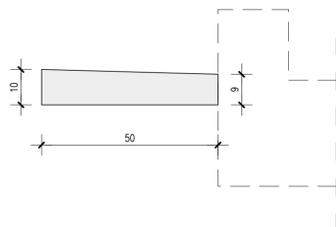


SEZIONE TIPO TUBO PER SCARICO IN FOSSO DI LAMINAZIONE

Scala 1 : 50

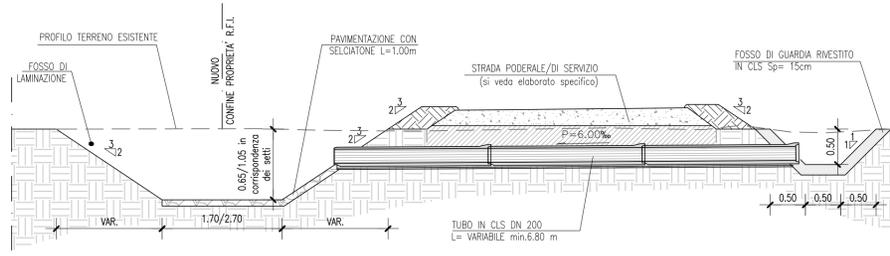


PARTICOLARE EMBRICE


SEZIONE
Scala 1 : 20 (misure in cm)

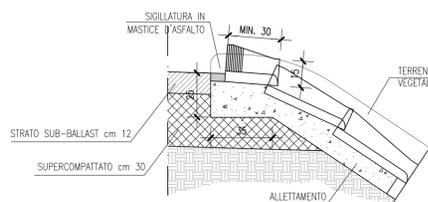


PIANTA
Scala 1 : 20 (misure in cm)

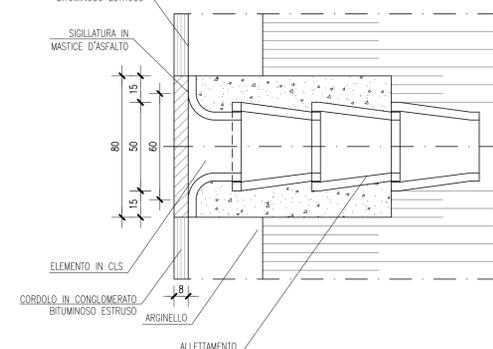


ELEMENTO CORRENTE - SEZIONE
SCALA 1:10

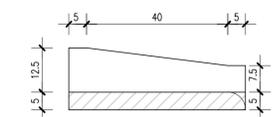


ELEMENTO CORRENTE - PIANTA
SCALA 1:10

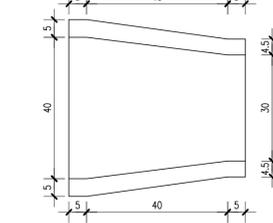

ELEMENTO DI IMBOCCO - SEZIONE
SCALA 1:10

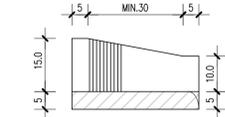


ELEMENTO DI IMBOCCO - PIANTA
SCALA 1:10

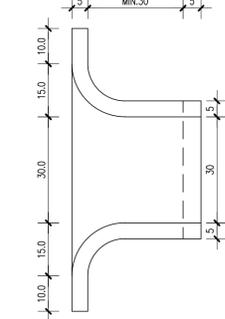


PARTICOLARE SCARICO BARRIERA ANTIRUMORE CON EMBRICE

Scala 1 : 20

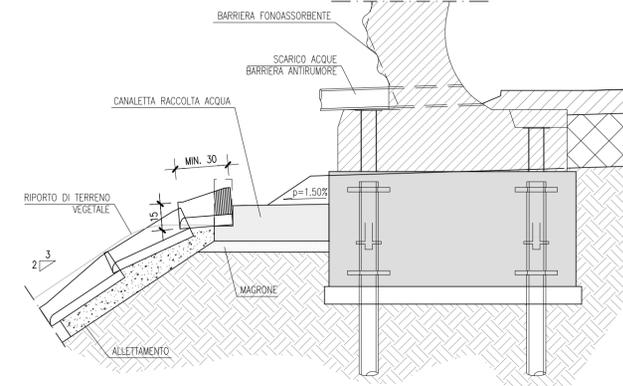


PARTICOLARE ELEMENTO MARGINALE PIATTAFORMA

Scala 1 : 20

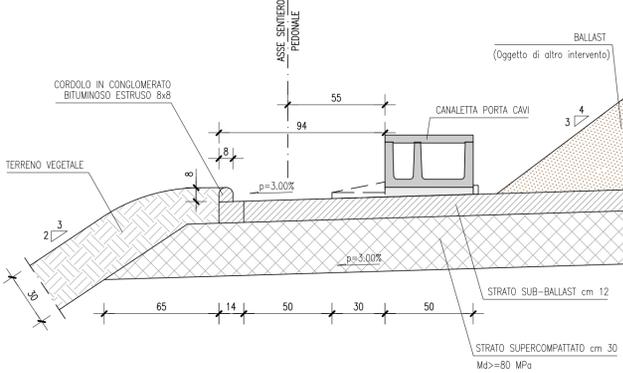


PARTICOLARE FOSSO DI GUARDIA

Scala 1 : 20

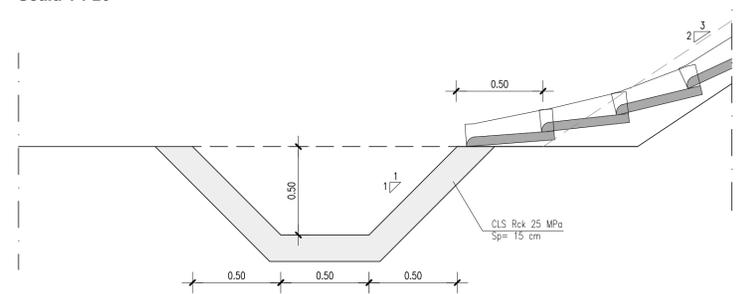

PARTICOLARE SEMITUBO IN CLS PER RACCOLTA ACQUE A TERGO MURO

Scala 1 : 20

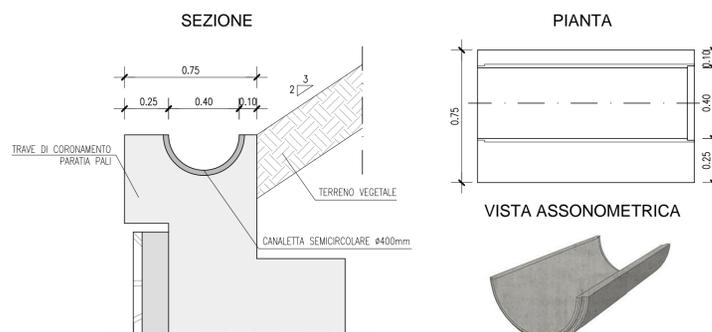

COMMITTENTE: **RFI** RETE FERROVIARIA ITALIANA GRUPPO FERROVIE DELLO STATO ITALIANE DIREZIONE TERRITORIALE PRODUZIONE VENEZIA

Official Global Rail Carrier
EXPO MILANO 2015

PROGETTAZIONE: **sepi** STUDI ESECUZIONE PROGETTI INGEGNERIA S.E.P.I. S.r.l. Via F.lli Perini, 93 - 38122 Trento (TN)

SOGGETTO TECNICO: DIREZIONE TERRITORIALE PRODUZIONE VENEZIA S.O. INGEGNERIA e TECNOLOGIE REP. S.O.A.F.I.S. - Sede Opere d'Arte Fabbricati Impianti Speciali

PROGETTO DEFINITIVO
Linea: VENEZIA - TRIESTE
Località: QUARTO D'ALTINO - RONCADE
Progettazione definitiva dell'intervento di modifica di tracciato della linea ferroviaria Venezia - Trieste tra il km 15+600 ed il km 17+800 circa, ai fini della velocizzazione della tratta Venezia Mestre - Portogruaro

IDROLOGIA E IDRAULICA
Raccolta e smaltimento acque: particolari e dettagli

SCALA VARIE:
Foglio 1 di 1

PROGETTO/ANNO	SOTTOPR.	LIVELLO	NOME DOC.	PROG.OP.	FASE FUNZ.	NUMERAZIONE
1 4 4 1 1 3	0 0 1	P D	T B B C	0 4	0 4	I D N T 0 5 B

Revis.	Descrizione	Redatto	Data	Verificato	Data	Approvato	Data	Autorizzato	Data
A	Prima emissione	Fischaller	13.08.15	Soraperra	14.08.15	Meneguzzer	17.08.15	Meneguzzer	17.08.15
B	Seconda istruttoria	Fischaller	07.09.15	Soraperra	08.09.15	Meneguzzer	11.09.15	Meneguzzer	11.09.15

POSIZIONE ARCHIVIO: LINEA L 3 9 0 SEDE TECN. T R 3 0 4 4 NOME DOC. T B B C NUMERAZIONE I D N T 0 5 B

Verificato e trasmesso Data Convalidato Data Archiviato Data

TIMBRO