PROSPETTO
Scala 1 : 100

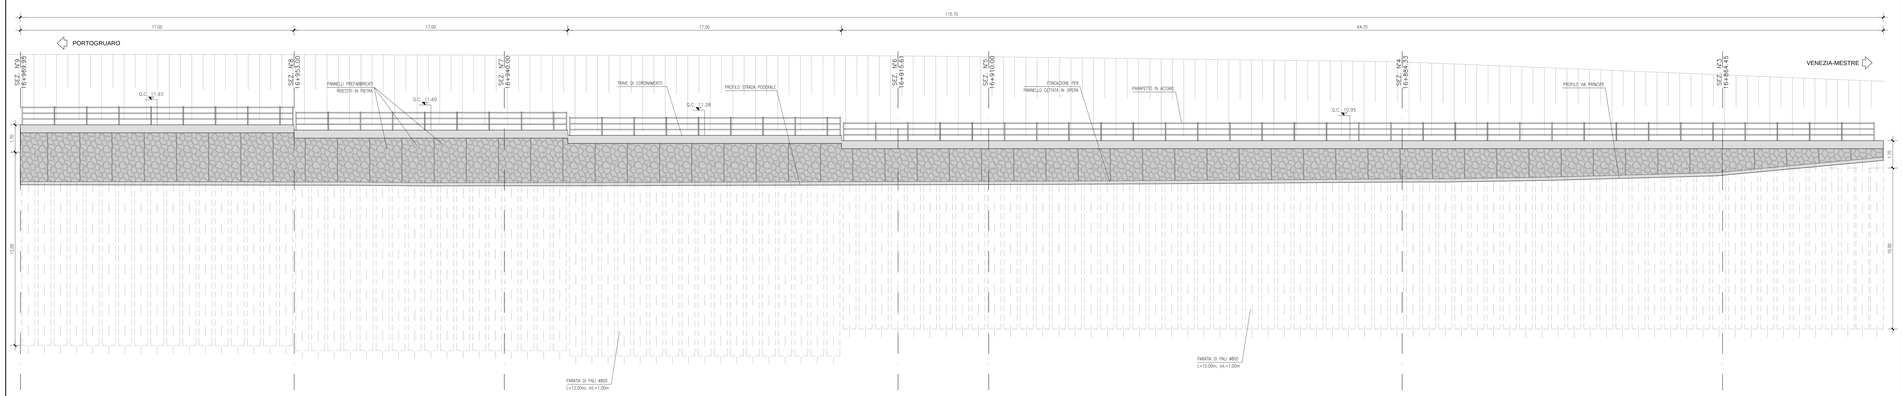

STRALCIO PLANIMETRICO
Scala 1 : 200

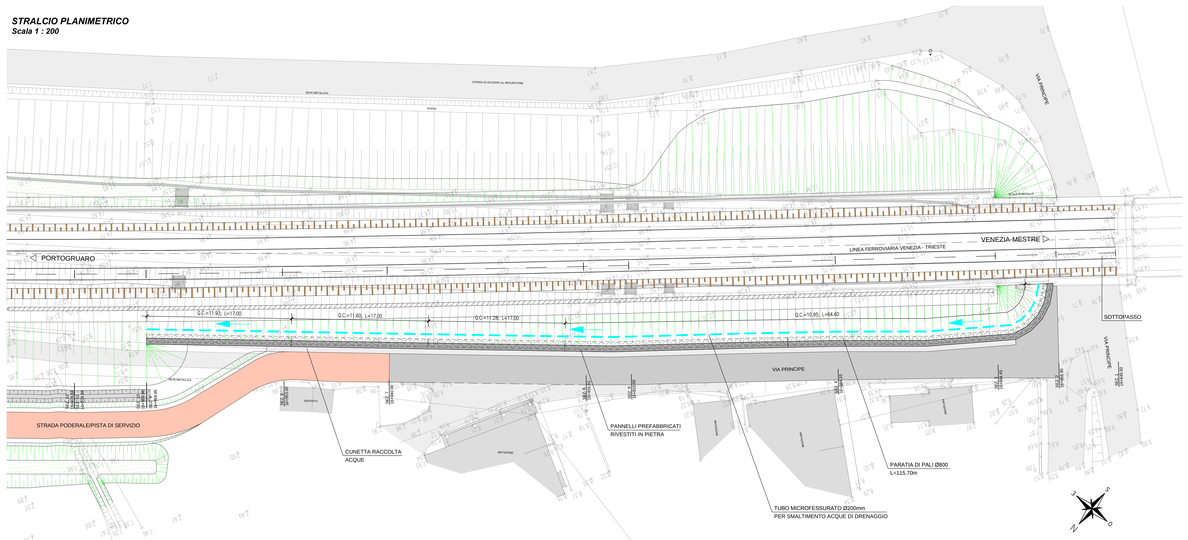

SEZIONE TIPO
Scala 1 : 50

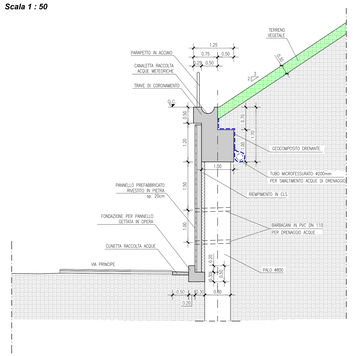

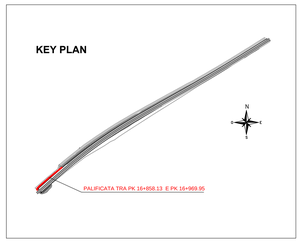

SEZIONI CARATTERISTICHE
Scala 1 : 200

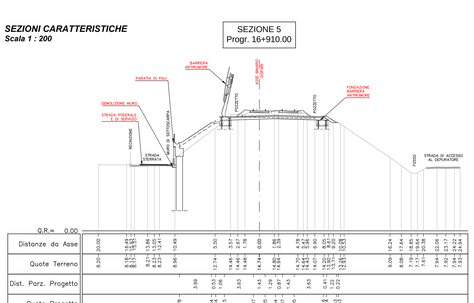

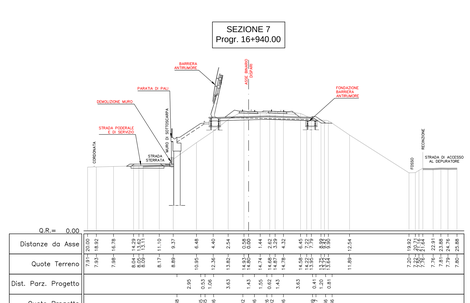

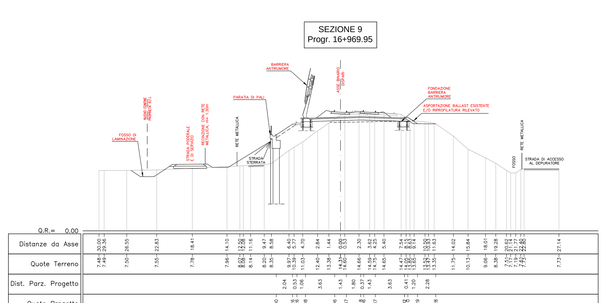

COMMITTENTE:

RFI RETE FERROVIARIA ITALIANA
GRUPPO FERROVIE DELLO STATO ITALIANE
Official Global Rail Carrier EXPO MILANO 2015
DIREZIONE TERRITORIALE PRODUZIONE VENEZIA

PROGETTAZIONE:

sepl
STEDI ESECUZIONI PROGETTI INGEGNERIA S.E.P.I. S.r.l.
Via F.lli Perini, 93 - 38122 Trento (TN)

SOGGETTO TECNICO: DIREZIONE TERRITORIALE PRODUZIONE VENEZIA
S.O. INGEGNERIA e TECNOLOGIE
RUP. S.O.A.F.I.S. - Sede Opere d'Arte Fabbricati Impianti Speciali

PROGETTO DEFINITIVO

Linea: VENEZIA - TRIESTE
Località: QUARTO D'ALTINO - RONCADE
Progettazione definitiva dell'intervento di modifica di tracciato della linea ferroviaria Venezia - Trieste tra il km 15+600 ed il km 17+800 circa, ai fini della velocizzazione della tratta Venezia Mestre - Portogruaro

OPERE DI SOSTEGNO E DI ATTRAVERSAMENTO IDRAULICO
PARATA DI PALI TRA PK 16+858 E PK 16+970
Configurazione finale

SCALA: VARIE
Foglio 1 di 1

PROGETTO/ANNO	SOTTOPR.	LIVELLO	NOME DOC.	PROG.OP.	FASE FUNZ.	NUMERAZIONE
1 4 4 1 1 5	0 0 1	P D	T B B C	0 4	0 4	O A A T 0 2 A

Revis.	Descrizione	Redatto	Data	Verificato	Data	Approvato	Data	Autorizzato	Data
A	Prima emissione	Fochsader	07.09.15	Sempero	08.09.15	Menegazzer	11.09.15	Menegazzer	11.09.15

POSIZIONE ARCHIVIO	LINEA	SEDE TECN.	NOME DOC.	NUMERAZIONE	TIMBRO
	1 5 0 0	T R S 0 4 4	T B B C	O A A T 0 2 A	

Verificato e trasmesso	Data	Controllato	Data	Archiviato	Data

File: 1450VDZRC0500