
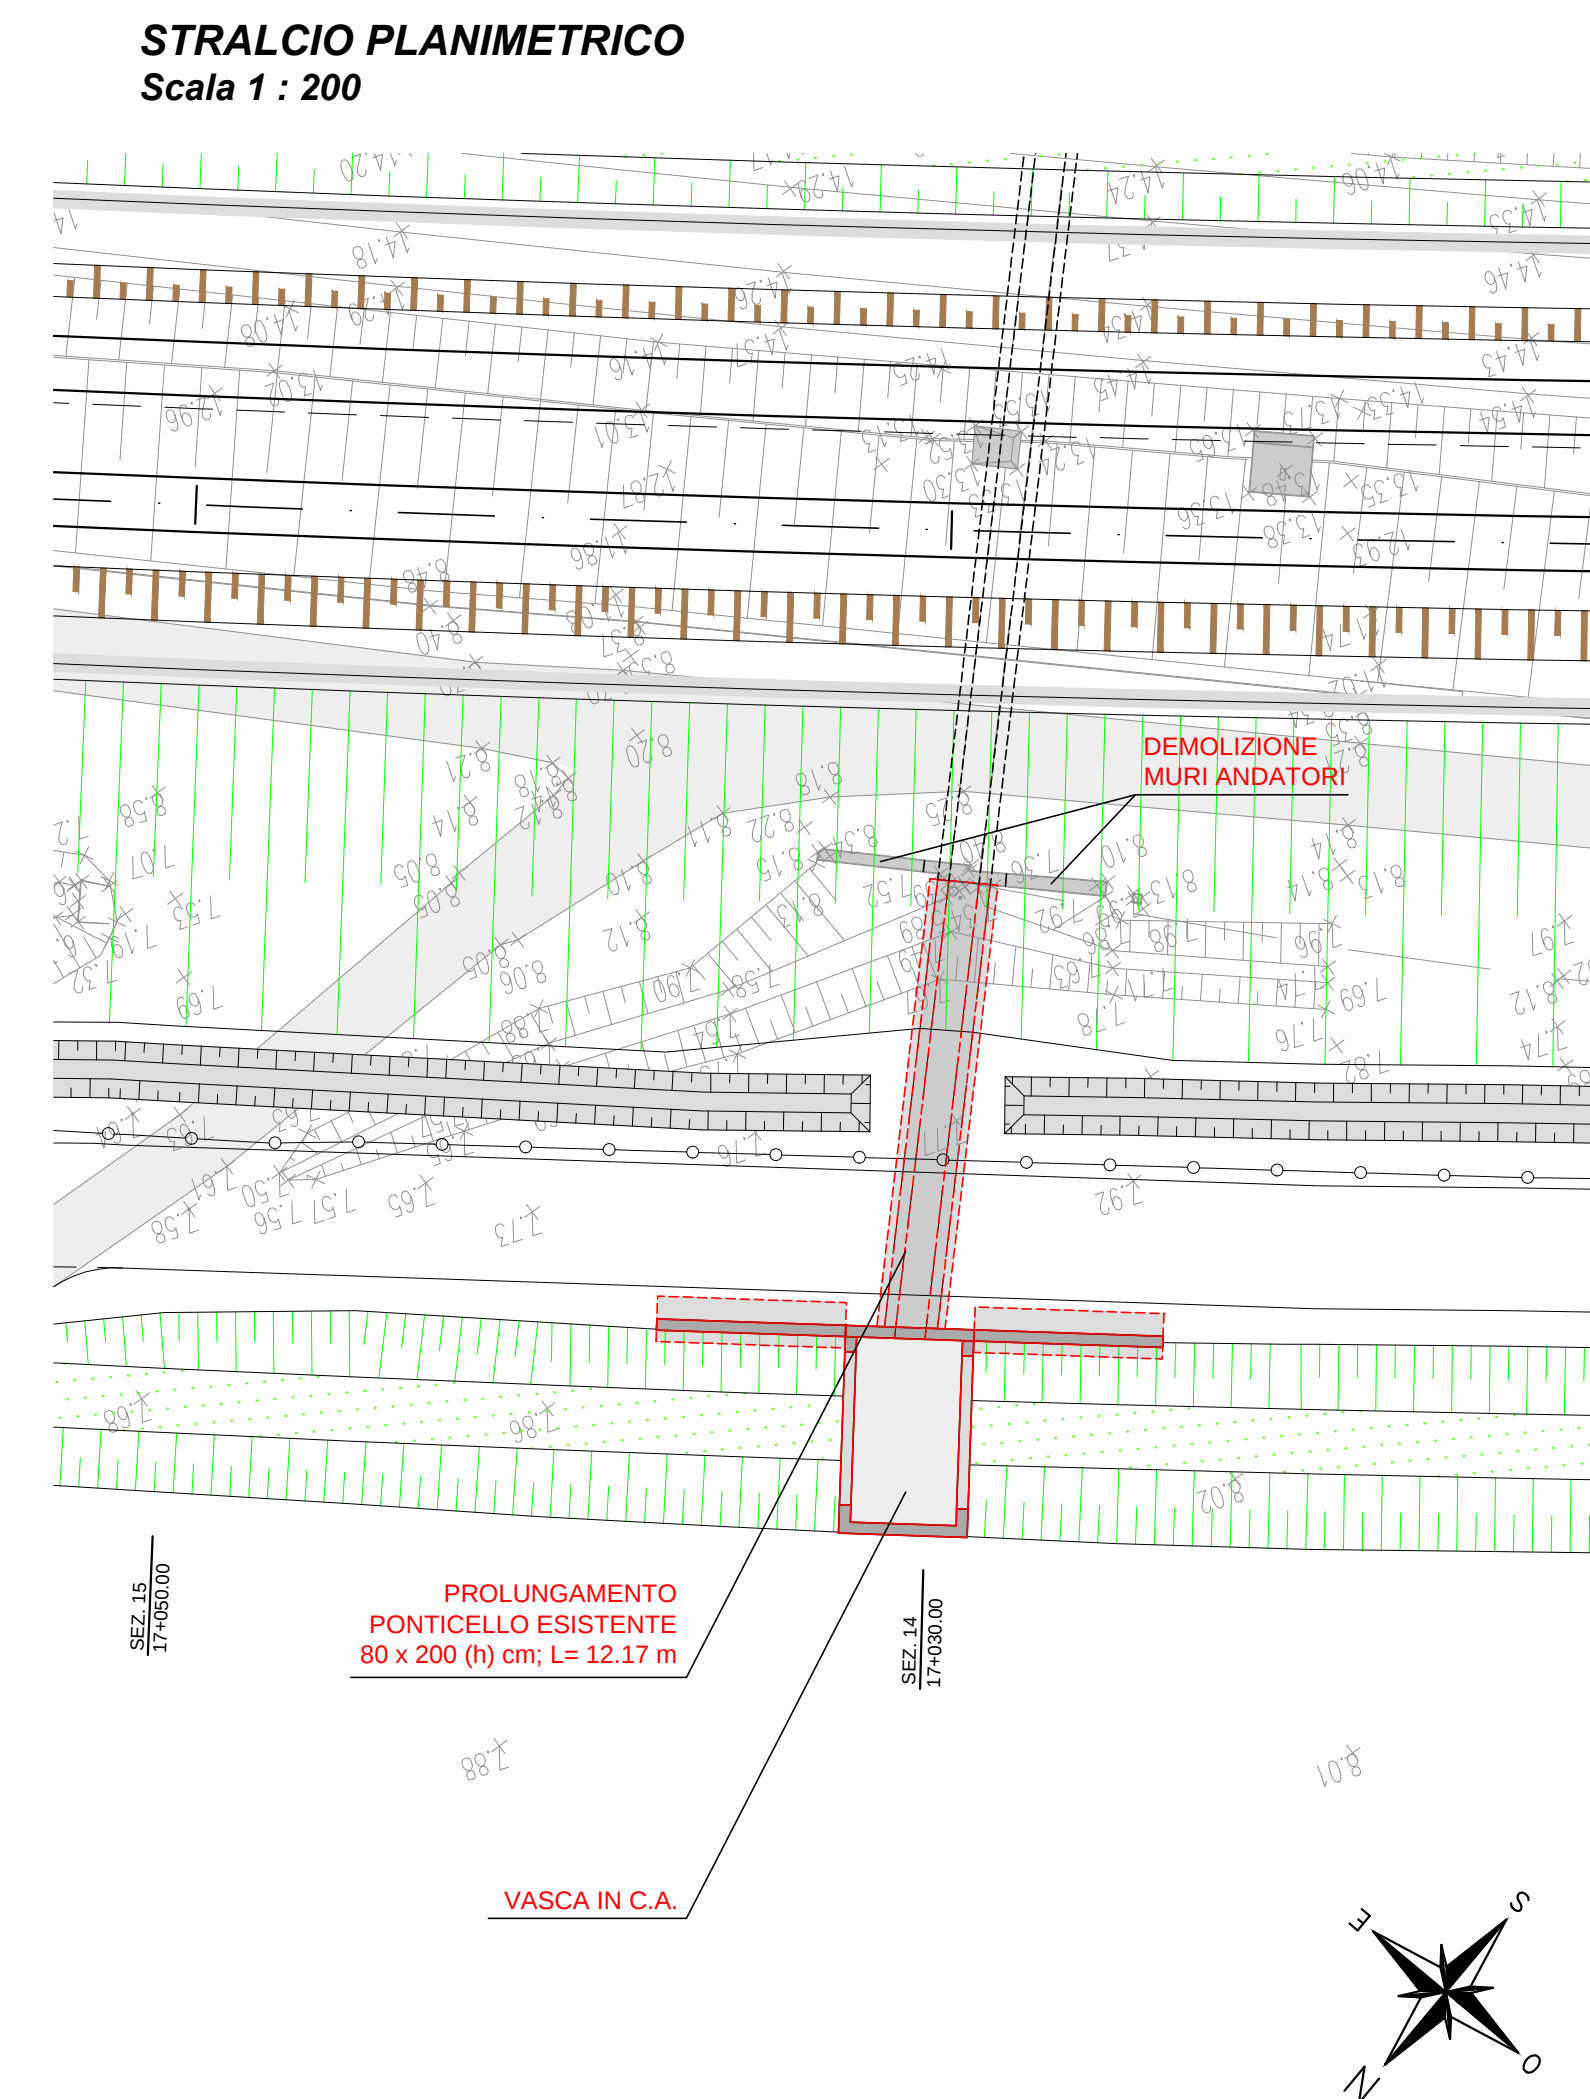
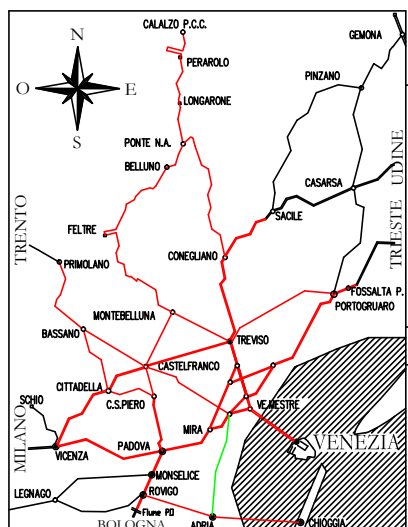


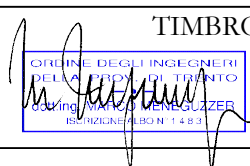

COMMITTENTE:		Official Global Rail Carrier 	
DIREZIONE TERRITORIALE PRODUZIONE VENEZIA	
PROGETTAZIONE:	 STUDI ESECUZIONE PROGETTI INGEGNERIA S.E.P.I. S.r.l. Via F.lli Perini, 93 - 38122 Trento (TN)	
SOGGETTO TECNICO: DIREZIONE TERRITORIALE PRODUZIONE VENEZIA S.O. INGEGNERIA e TECNOLOGIE REP. S.O.A.F.I.S. - Sede Opere d'Arte Fabbricati Impianti Speciali	
	PROGETTO DEFINITIVO Linea: VENEZIA - TRIESTE Località: QUARTO D'ALTINO - RONCADE Progettazione definitiva dell'intervento di modifica di tracciato della linea ferroviaria Venezia - Trieste tra il km 15+600 ed il km 17+800 circa, ai fini della velocizzazione della tratta Venezia Mestre - Portogruaro	
OPERE DI SOSTEGNO E DI ATTRAVERSAMENTO IDRAULICO PROLUNGAMENTO PONTICELLO PK 17+027 Planimetria e sezioni		SCALA 1:200 - 1:500 Foglio 1 di 1	
PROGETTO/ANNO 1 4 4 1 1 3	SOTTOPR. 0 0 1	LIVELLO P D	NOME DOC. T B B C	PROG.OP. FASE FUNZ. 0 4	NUMERAZIONE O A B T 0 1 A	
<table border="1" style="width: 100%; border-collapse: collapse;"> <thead> <tr> <th style="width: 10%;">Revis.</th> <th style="width: 40%;">Descrizione</th> <th style="width: 15%;">Redatto</th> <th style="width: 15%;">Data</th> <th style="width: 10%;">Verificato</th> <th style="width: 10%;">Data</th> <th style="width: 10%;">Approvato</th> <th style="width: 10%;">Data</th> <th style="width: 10%;">Autorizzato</th> <th style="width: 10%;">Data</th> </tr> </thead> <tbody> <tr> <td>A</td> <td>Prima emissione</td> <td>Cossar</td> <td>13.08.15</td> <td>Soraperra</td> <td>14.08.15</td> <td>Meneguzzi</td> <td>17.08.15</td> <td>Meneguzzi</td> <td>17.08.15</td> </tr> <tr><td> </td><td> </td><td> </td><td> </td><td> </td><td> </td><td> </td><td> </td><td> </td><td> </td></tr> <tr><td> </td><td> </td><td> </td><td> </td><td> </td><td> </td><td> </td><td> </td><td> </td><td> </td></tr> <tr><td> </td><td> </td><td> </td><td> </td><td> </td><td> </td><td> </td><td> </td><td> </td><td> </td></tr> <tr><td> </td><td> </td><td> </td><td> </td><td> </td><td> </td><td> </td><td> </td><td> </td><td> </td></tr> <tr><td> </td><td> </td><td> </td><td> </td><td> </td><td> </td><td> </td><td> </td><td> </td><td> </td></tr> </tbody> </table>	Revis.	Descrizione	Redatto	Data	Verificato	Data	Approvato	Data	Autorizzato	Data	A	Prima emissione	Cossar	13.08.15	Soraperra	14.08.15	Meneguzzi	17.08.15	Meneguzzi	17.08.15	
Revis.	Descrizione	Redatto	Data	Verificato	Data	Approvato	Data	Autorizzato	Data	
A	Prima emissione	Cossar	13.08.15	Soraperra	14.08.15	Meneguzzi	17.08.15	Meneguzzi	17.08.15	
POSIZIONE ARCHIVIO:		LINEA L 3 9 0		SEDE TECN. T R 3 0 4 4		NOME DOC. T B B C		NUMERAZIONE O A B T 0 1 A		TIMBRO 	
<table border="1" style="width: 100%; border-collapse: collapse;"> <thead> <tr> <th style="width: 30%;">Verificato e trasmesso</th> <th style="width: 15%;">Data</th> <th style="width: 30%;">Convalidato</th> <th style="width: 15%;">Data</th> <th style="width: 15%;">Archiviato</th> <th style="width: 15%;">Data</th> </tr> </thead> <tbody> <tr><td> </td><td> </td><td> </td><td> </td><td> </td><td> </td></tr> <tr><td> </td><td> </td><td> </td><td> </td><td> </td><td> </td></tr> </tbody> </table>		Verificato e trasmesso	Data	Convalidato	Data	Archiviato	Data	
Verificato e trasmesso	Data	Convalidato	Data	Archiviato	Data	