



SEZIONE "A"
Scala 1 : 200

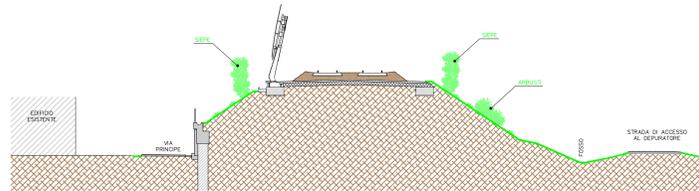

SEZIONE "B"
Scala 1 : 200

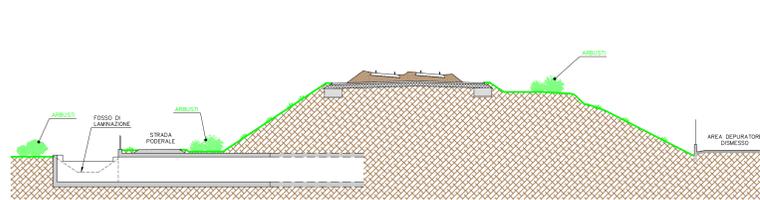

NOTA:
I PANNELLI METALLICI SARANNO COLORATI IN FASE DI PRODUZIONE CON MIX CROMATICO VERDE RAL 6019, RAL 6011, RAL 6002, PER INTEGRARSI NEL CONTESTO PAESAGGISTICO CIRCOSTANTE

BARRIERA ANTIRUMORE CON PANNELLI IN VETRO TEMPERATO E STRATIFICATO (FASCIA INFERIORE) E PANNELLI METALLICI (FASCIA SUPERIORE)

PROLUNGAMENTO PONTICELLO ESISTENTE
80 x 200 (h) cm, L= 12.17 m


STRADA PODERALE E DI SERVIZIO
L= 520 m

PARATA DI PALI
L= 115.70 m

LEGENDA

	SISTEMAZIONE A PRATO
	ALBERI
	ARBUSTI
	SIEPE
	CONFINE PROPRIETA RFI

QUADRO D'UNIONE

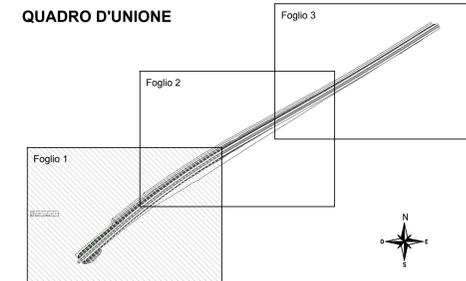


ELENCO DELLE SPECIE


<p>ALBERI</p> <ul style="list-style-type: none"> SALICE BIANCO (SALIX ALBA) POPPIO BIANCO (POPULUS ALBA) ONTANO NERO (QUERCUS ILEX) CARPO BIANCO (CORYLUS AVELLANA) OLMO (ULMUS MINOR) FARNIA (QUERCUS ROBUR) POPPIO NERO (POPULUS NIGRA) ACER CAMPESTRE (ACER CAMPESTRE) <p>ARBUSTI</p> <ul style="list-style-type: none"> SALICE GRIGIO (SALIX CINEREA) SALICE DELLE RIVE (SALIX ELAEAGNOS) SALICONE (SALIX CAPREA) FRANGOLA (FRANGULA ALBA) LIQUISTRO (LIQUISTRUM VULGARE) BERRETTA DA FRETE (LIGONMUS EUROPAEUS) VERBENA (VERBENA OFFICINALIS) NOCCOLO (CORYLUS AVELLANA) BRACCOPINO (FRAXINUS MONOPHYLLA) LANTANA (VIBURNUM LANTANA) ROSA SEMPREVERDE (ROSA SEMPERVIRENS) CORNIOLO (CORNUS MAS) SANGUINELLA (CORNUS SANGUINEA) <p>SIEPI</p> <ul style="list-style-type: none"> LIQUISTRO (LIQUISTRUM VULGARE) LAUROPRUNO (PRUNUS LAUROPRUNUS) BOSCO COMUNE (BRUXUS SEMPERVIRENS) FORSIDIA (FOKSYTHA) 	<p>ERBACEE</p> <ul style="list-style-type: none"> PRATO TEROFILO POA TRIVIALIS, POA PRATENSIS, FESTUCA RUBRA, FESTUCA ARUNDINACEA CRISOPOLIUM BUPRESTE, LEUCODON HIRPIDIUS, LOXAN PERENE, BRONZUS REPENS, ONOBYCHIS VICIFOLIA, MEDICAGO SATIVA, MEDICAGO LUPULINA, MEDICAGO FALCATA, TRIBULIUM PRATENSE, LEUCODON HIRPIDIUS REPENS, LONICERULA, ANTHYLUS VULNERARIA, PLANTAGO LANCEOLATA, ACHILLEA MILLEFOLIUM, LATHYRUS SYLVESTRIS, LATHYRUS PRATENSIS, STACHYS OFFICINALIS, ACHILLEA MILLEFOLIUM <p>PRATO MESOFILO</p> <ul style="list-style-type: none"> VERBENA TRIFOLIATA, DACTYLIS GLOMERATA, POA TRIVIALIS, POA PRATENSIS, FESTUCA RUBRA, FESTUCA ARUNDINACEA, LOXAN PERENE, BRONZUS ERECTUS, CINCONIA DACTYLIS, AGROPYRON REPENS, ONOBYCHIS VICIFOLIA, MEDICAGO SATIVA, TRIBULIUM PRATENSE, TRIBULIUM REPENS, LOTUS CORNICULATUS, ANTHYLUS VULNERARIA, CORONILLA EMELUS, PLANTAGO LANCEOLATA, ACHILLEA MILLEFOLIUM
---	--

SESTI DI IMPIANTO
Scala 1 : 200

FASCIA ARBOREO-ARBUSTIVA

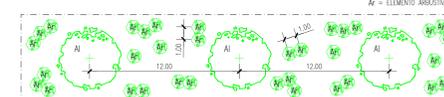

FASCIA ARBUSTIVA

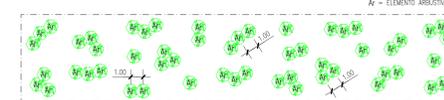

SIEPE



PLANIMETRIA - FOGLIO 1 DI 3
Scala 1 : 500

COMMITTENTE: **RFI** - RETE FERROVIARIA ITALIANA
GRUPPO FERROVIE DELLO STATO ITALIANE
DIREZIONE TERRITORIALE PRODUZIONE VENEZIA

PROGETTAZIONE: **sepi**
STUDI ESECUZIONE PROGETTI INGEGNERIA S.E.P.I. S.r.l.
Via F.lli Perini, 93 - 38122 Trento (TN)

SOGGETTO TECNICO: DIREZIONE TERRITORIALE PRODUZIONE VENEZIA
S.C. INGEGNERIA E TECNOLOGIE
REP. S.O.A.F.I.S. - Sede Opere d'Arte Fabbricati Impianti Speciali

PROGETTO DEFINITIVO
Linea: VENEZIA - TRIESTE
Località: QUARTO D'ALITINO - RONCADE
Progettazione definitiva dell'intervento di modifica di tracciato della linea ferroviaria Venezia - Trieste tra il km 15+600 ed il km 17+800 circa, ai fini della velocizzazione della tratta Venezia Mestre - Portogruaro

INTERVENTI DI MITIGAZIONE AMBIENTALE
Ripristino ambientale e inserimento paesaggistico

SCALA: 1:500 - 1:200
Foglio 1 di 3

PROGETTO/ANNO	SOTTOPR.	LIVELLO	NOME DOC.	PROG.OP.	FASE FUNZ.	NUMERAZIONE:				
1	4	1	1	3						
Revis	Descrizione	Redatto	Verificato	Data	Approvato	Data	Autotizzato	Data		
A	Prima emissione	Comar		13.08.15	Sospesa	14.08.15	Monogorner	17.08.15	Monogorner	17.08.15
B	Seconda istruzione	Comar		07.09.15	Sospesa	08.09.15	Monogorner	11.09.15	Monogorner	11.09.15

POSIZIONE LINEA SEDE TECN. NOME DOC. NUMERAZIONE
ARCHIVIO 1 5 9 0 4 4 T B C M A N T O 7 B

Verificato e trasmesso Data Convalidato Data Archiviato Data

File: 169100000005001