




SEZIONE "C"
Scala 1 : 200

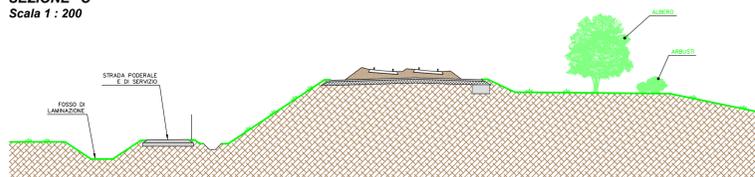

SEZIONE "D"
Scala 1 : 200

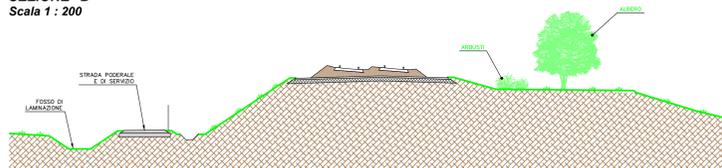


SEZIONE "E"
Scala 1 : 200

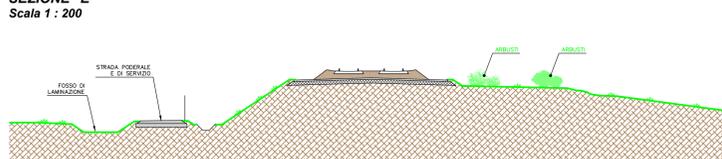

PROLUNGAMENTO PONTICELLO ESISTENTE
80 x 150 (h) cm; L=20.11 m

STRADA PODERALE E DI SERVIZIO
L= 920 m

QUADRO D'UNIONE

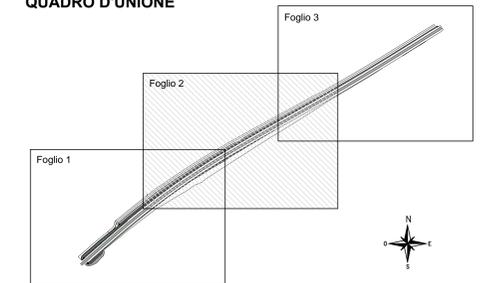


ELENCO DELLE SPECIE


ALBERI	ARBUSTI	ERBACEE
<ul style="list-style-type: none"> SALICE BIANCO (SALIX ALBA) POPPIO BIANCO (POPULUS ALBA) ONTANO NERO (ALNUS GLUTINOSA) CARPINO BIANCO (CORNUS BETULUS) OLMO (ULMUS MINOR) FARNIA (QUERCUS ILEX) POPPIO NERO (POPULUS NIGRA) ACER CAMPESTRE (ACER CAMPESTRE) 	<ul style="list-style-type: none"> SALICE GRECCO (SALIX CINEREA) SALICE DELLE RIVE (SALIX ELIAGAGOS) SALICOME (SALIX CAPREA) FRANGOLA (FRAXINUS ALBA) LIGUSTRO (LIGUSTRUM VULGARE) BENNETTA DA PRETE (EUONYMUS EUROPAEUS) VIBURNO (VIBURNUM OPULIS) NOCCOLO (CORYLUS AVELLANA) BIANCOPIPPA (CISTUS MEGALYMONSIS) LANTANA (VERBENUM LANTANA) ROSA SEMPERVERDE (ROSA SEMPERVERENS) CORNIOLO (CORNUS MAS) SANGUINELLA (CORNUS SANGUINEA) 	<ul style="list-style-type: none"> PRATO TERMOFILO POA TRIVIALIS, POA PRATENSIS, FESTUCA RUBRA, FESTUCA ARUNDINACEA BRACHYPODIUM RUPESTRE, LEONTODON HISPIDUS, LULIUM PERENNE, BROMUS FRETUS, CYNODON DACTYLON, AGROPYRON REPENS, ONOBRYCHIS VICIFOLIA, MEDICAGO SATIVA, MEDICAGO LUPULINA, MEDICAGO FALCATA, TRIFOLIUM PRATENSE, LEONTODON HISPIDUS, REPENS, LOTUS CORNICULATUS, ANTHYLUS VULNERARIA, PLANTAGO LANCEOLATA, ACHILLEA MILLEFOLIUM, LATHYRUS SYLVESTRIS, LATHYRUS PRATENSIS, STACHYS OFFICINALIS, ACHILLEA MILLEFOLIUM PRATO MEDITERRANEO ARTEMISIA HERMATHIUS, DACTYLIS GLOMERATA, POA TRIVIALIS, POA PRATENSIS, FESTUCA RUBRA, FESTUCA ARUNDINACEA, LULIUM PERENNE, BROMUS FRETUS, CYNODON DACTYLON, AGROPYRON REPENS, ONOBRYCHIS VICIFOLIA, MEDICAGO SATIVA, TRIFOLIUM PRATENSE, TRIFOLIUM REPENS, LOTUS CORNICULATUS, ANTHYLUS VULNERARIA, CORNUS MAS, PLANTAGO LANCEOLATA, ACHILLEA MILLEFOLIUM
<ul style="list-style-type: none"> LIGUSTRO (LIGUSTRUM VULGARE) LAURICORNIOLO (PRUNUS LAURICORNIS) BOSSO COMUNE (BUXUS SEMPERVERENS) FORNESA (PORSYRIA) 		

SESTI DI IMPIANTO
Scala 1 : 200

FASCIA ARBOREO-ARBUSTIVA

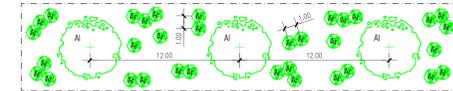

FASCIA ARBUSTIVA

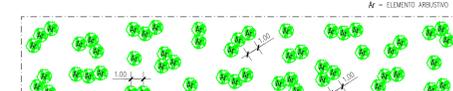

SIEPE



LEGENDA

- SISTEMAZIONE A PRATO
- ALBERI
- ARBUSTI
- SIEPE
- CONFINE PROPRIETA' RFI

PLANIMETRIA - FOGLIO 2 DI 3
Scala 1 : 500

COMMITTENTE: **RFI** - GRUPPO FERROVIARIO ITALIANO - DIREZIONE TERRITORIALE PRODUZIONE VENEZIA

PROGETTAZIONE: **sepi** - STUDI ESECUZIONE PROGETTI INGEGNERIA S.E.P.I. S.r.l.

SOGGETTO TECNICO: DIREZIONE TERRITORIALE PRODUZIONE VENEZIA - S.O. INGEGNERIA e TECNOLOGIE - REP. S.O.A.F.I.S. - Sede Opere d'Arte Fabbricati Impianti Speciali

PROGETTO DEFINITIVO
Linea: VENEZIA - TRIESTE
Località: QUARTO D'ALTINO - RONCADE
Progettazione definitiva dell'intervento di modifica di tracciato della linea ferroviaria Venezia - Trieste tra il km 15+600 ed il km 17+800 circa, ai fini della velocizzazione della tratta Venezia Mestre - Portogruaro

INTERVENTI DI MITIGAZIONE AMBIENTALE
Ripristino ambientale e inserimento paesaggistico

SCALA: 1:500 - 1:200
Foglio 2 di 3

PROGETTO/ANNO	SOTTOPR.	LIVELLO	NOME DOC.	PROG.OP.	FASE FUNZ.	NUMERAZIONE								
1	4	1	3	P	D	0	1	0	1	0	1	0	8	B
Revis.	Descrizione	Redatto	Data	Verificato	Data	Approvato	Data	Autorizzato	Data					
A	Prima emissione	Contar	13.08.15	Scoperti	14.08.15	Monogorzer	17.08.15	Monogorzer	17.08.15					
B	Seconda istruttoria	Contar	07.09.15	Scoperti	08.09.15	Monogorzer	11.09.15	Monogorzer	11.09.15					

POSIZIONE: LINEA L 3 9 0 SEDE TECN. T R 3 0 4 4 NOME DOC. M A N T O 8 B NUMERAZIONE: M A N T O 8 B

Verificato e trasmesso: Data: Convalidato: Data: Archiviato: Data:

File: 149913D04020501