PLANIMETRIA - FOGLIO 2 DI 3
Scala 1 : 500

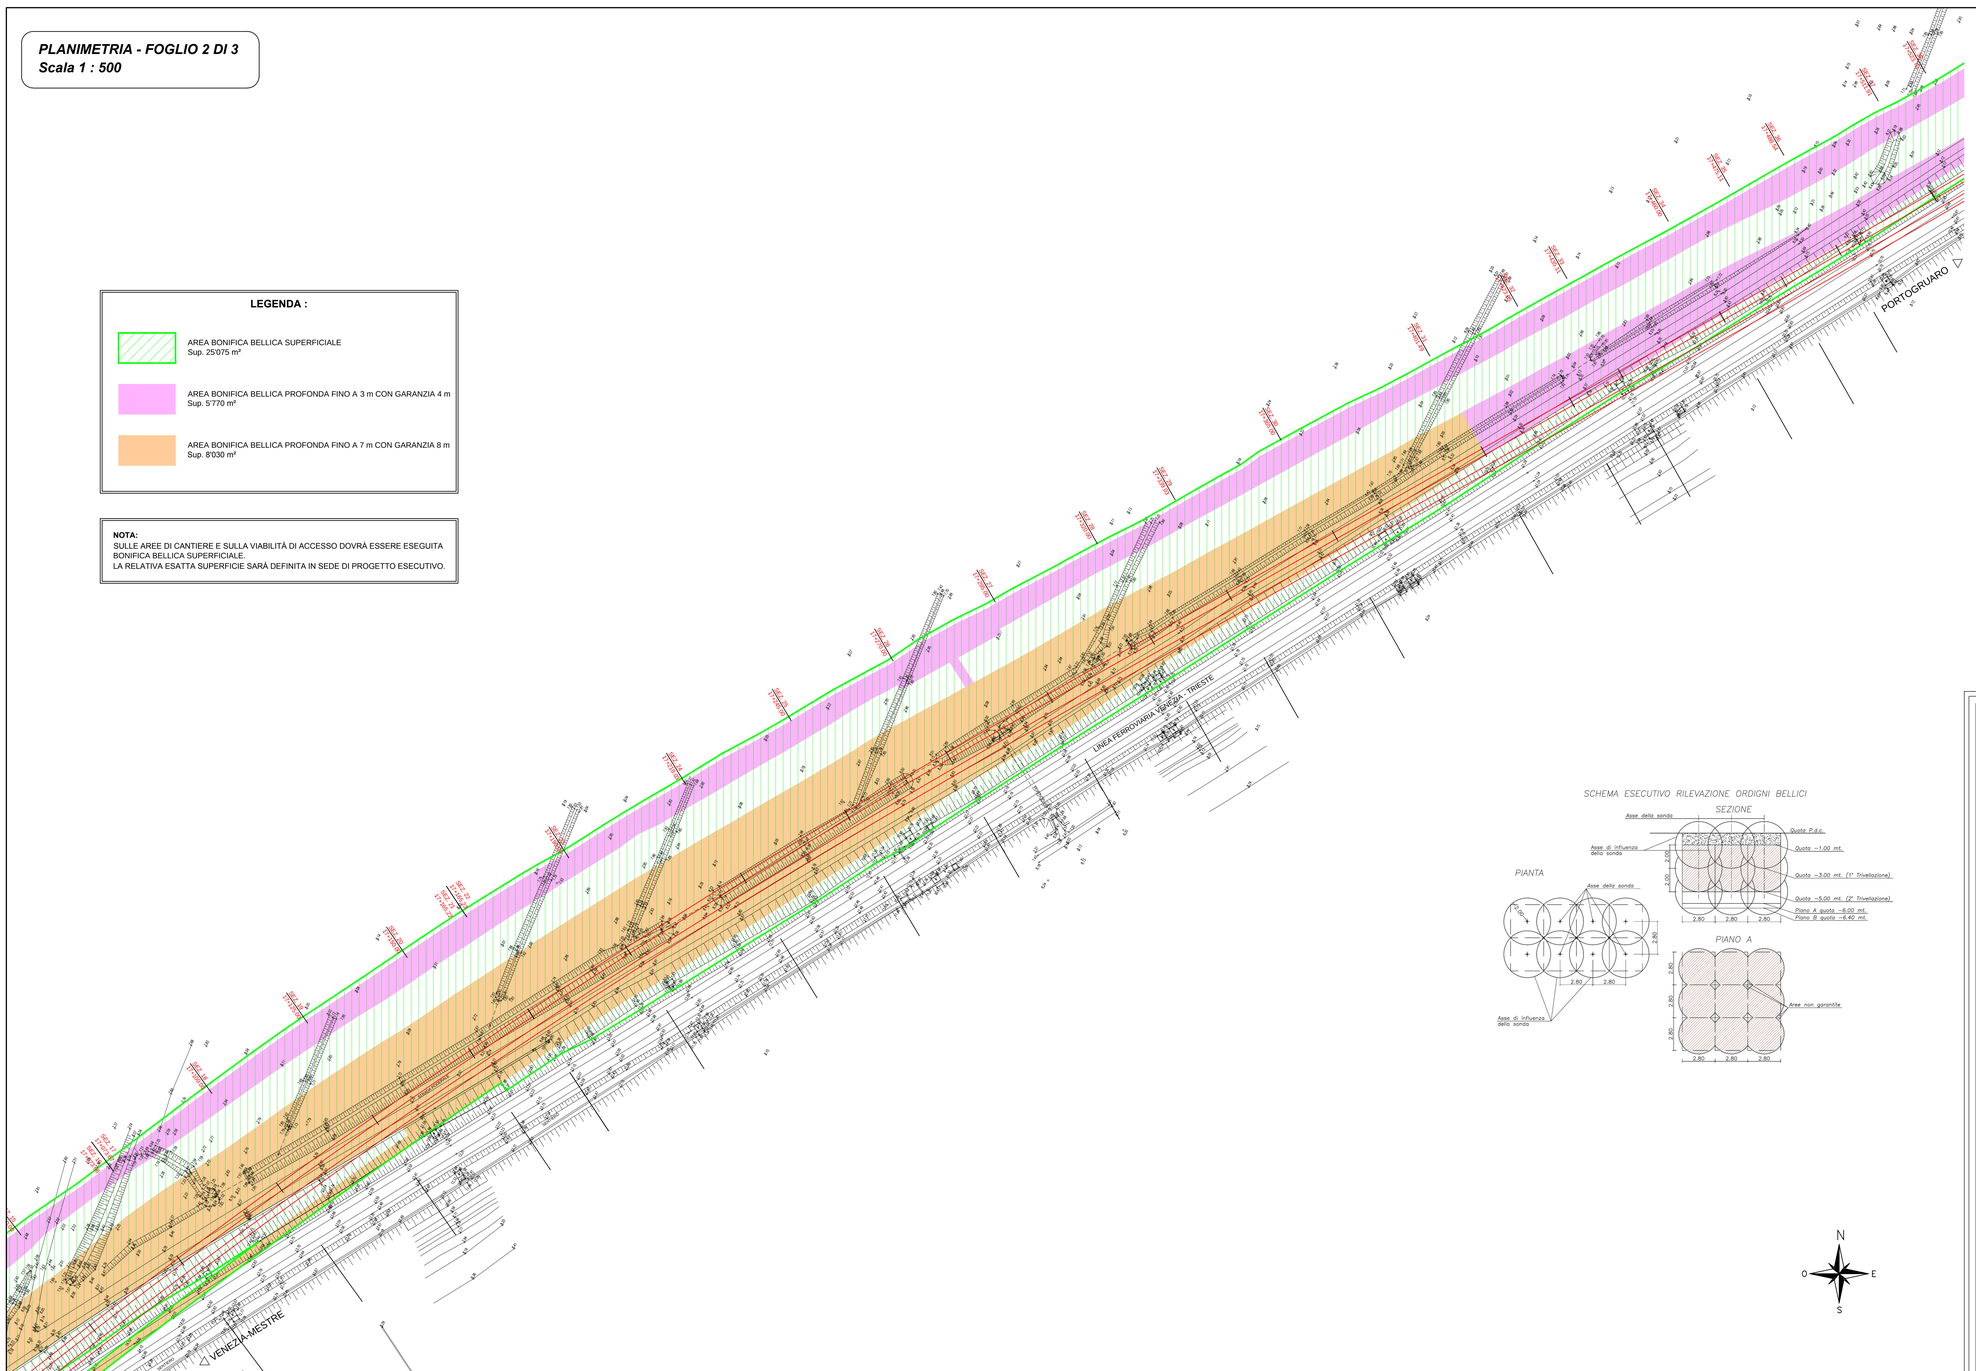

LEGENDA :

- AREA BONIFICA BELLICA SUPERFICIALE
  Sup. 25'075 m²
- AREA BONIFICA BELLICA PROFONDA FINO A 3 m CON GARANZIA 4 m
  Sup. 5'770 m²
- AREA BONIFICA BELLICA PROFONDA FINO A 7 m CON GARANZIA 8 m
  Sup. 8'030 m²

NOTA:
SULLE AREE DI CANTIERE E SULLA VIABILITÀ DI ACCESSO DOVRÀ ESSERE ESEGUITA BONIFICA BELLICA SUPERFICIALE.
LA RELATIVA ESATTA SUPERFICIE SARÀ DEFINITA IN SEDE DI PROGETTO ESECUTIVO.

QUADRO D'UNIONE

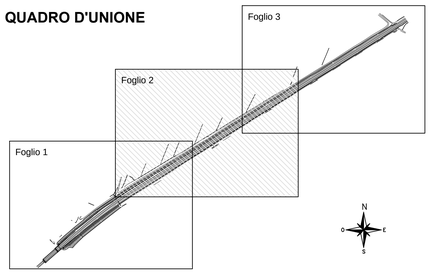

SCHEMA ESECUTIVO RILEVAZIONE ORDIGNI BELLICI

COMMITTENTE:

RFI RETE FERROVIARIA ITALIANA
GRUPPO FERROVIE DELLO STATO ITALIANE

Official Global Rail Carrier
EXPO MILANO 2015

DIREZIONE TERRITORIALE PRODUZIONE VENEZIA

PROGETTAZIONE: sepi s.r.l.
STUDI ESECUZIONE PROGETTI INGEGNERIA S.E.P.I. S.r.l.
Via F.lli Perini, 93 - 38122 Trento (TN)

SOGGETTO TECNICO: DIREZIONE TERRITORIALE PRODUZIONE VENEZIA
S.O. INGEGNERIA e TECNOLOGIE
REP. S.O.A.F.I.S. - Sede Opere d'Arte Fabbricati Impianti Speciali

PROGETTO DEFINITIVO

Linea: VENEZIA - TRIESTE
Località: QUARTO D'ALTINO - RONCADE

Progettazione definitiva dell'intervento di modifica di tracciato della linea ferroviaria Venezia - Trieste tra il km 15+600 ed il km 17+800 circa, ai fini della velocizzazione della tratta Venezia Mestre - Portogruaro

BONIFICA DA ORDIGNI BELLICI
Planimetria

SCALA 1 : 500
Foglio 2 di 3

PROGETTO/ANNO	SOTTOPR.	LIVELLO	NOME DOC.	PROG.OP. FASE FUNZ.	NUMERAZIONE
1 4 4 1 1 3	0 0 1	P D	T B B C	0 4 0 4	B B N T 0 2 B

Revis.	Descrizione	Redatto	Data	Verificato	Data	Approvato	Data	Autorizzato	Data
A	Prima emissione	Cossar	13.08.15	Sorapera	14.08.15	Menegazzer	17.08.15	Menegazzer	17.08.15
B	Seconda istruttoria	Cossar	07.09.15	Sorapera	08.09.15	Menegazzer	11.09.15	Menegazzer	11.09.15

POSIZIONE ARCHIVIO

LINEA	SEDE TECN.	NOME DOC.	NUMERAZIONE
L 3 9 0	T R 3 0 4 4	T B B C	B B N T 0 2 B

Verificato e trasmesso	Data	Convalidato	Data	Archiviato	Data

TIMBRO

File: 1499I3D0MC05401