
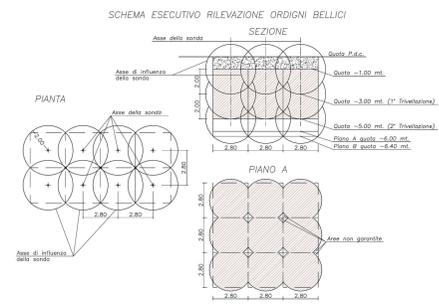
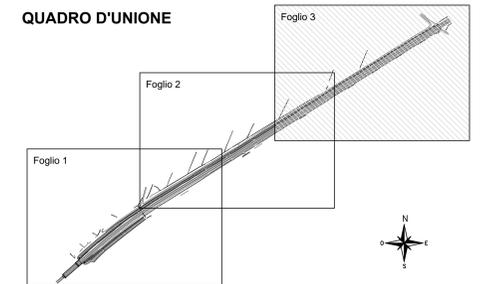


PLANIMETRIA - FOGLIO 3 DI 3
Scala 1 : 500

LEGENDA :

	AREA BONIFICA BELLICA SUPERFICIALE Sup. 25'075 m ²
	AREA BONIFICA BELLICA PROFONDA FINO A 3 m CON GARANZIA 4 m Sup. 5'770 m ²
	AREA BONIFICA BELLICA PROFONDA FINO A 7 m CON GARANZIA 8 m Sup. 8'030 m ²

NOTA:
 SULLE AREE DI CANTIERE E SULLA VIABILITÀ DI ACCESSO DOVRÀ ESSERE ESEGUITA BONIFICA BELLICA SUPERFICIALE.
 LA RELATIVA ESATTA SUPERFICIE SARÀ DEFINITA IN SEDE DI PROGETTO ESECUTIVO.

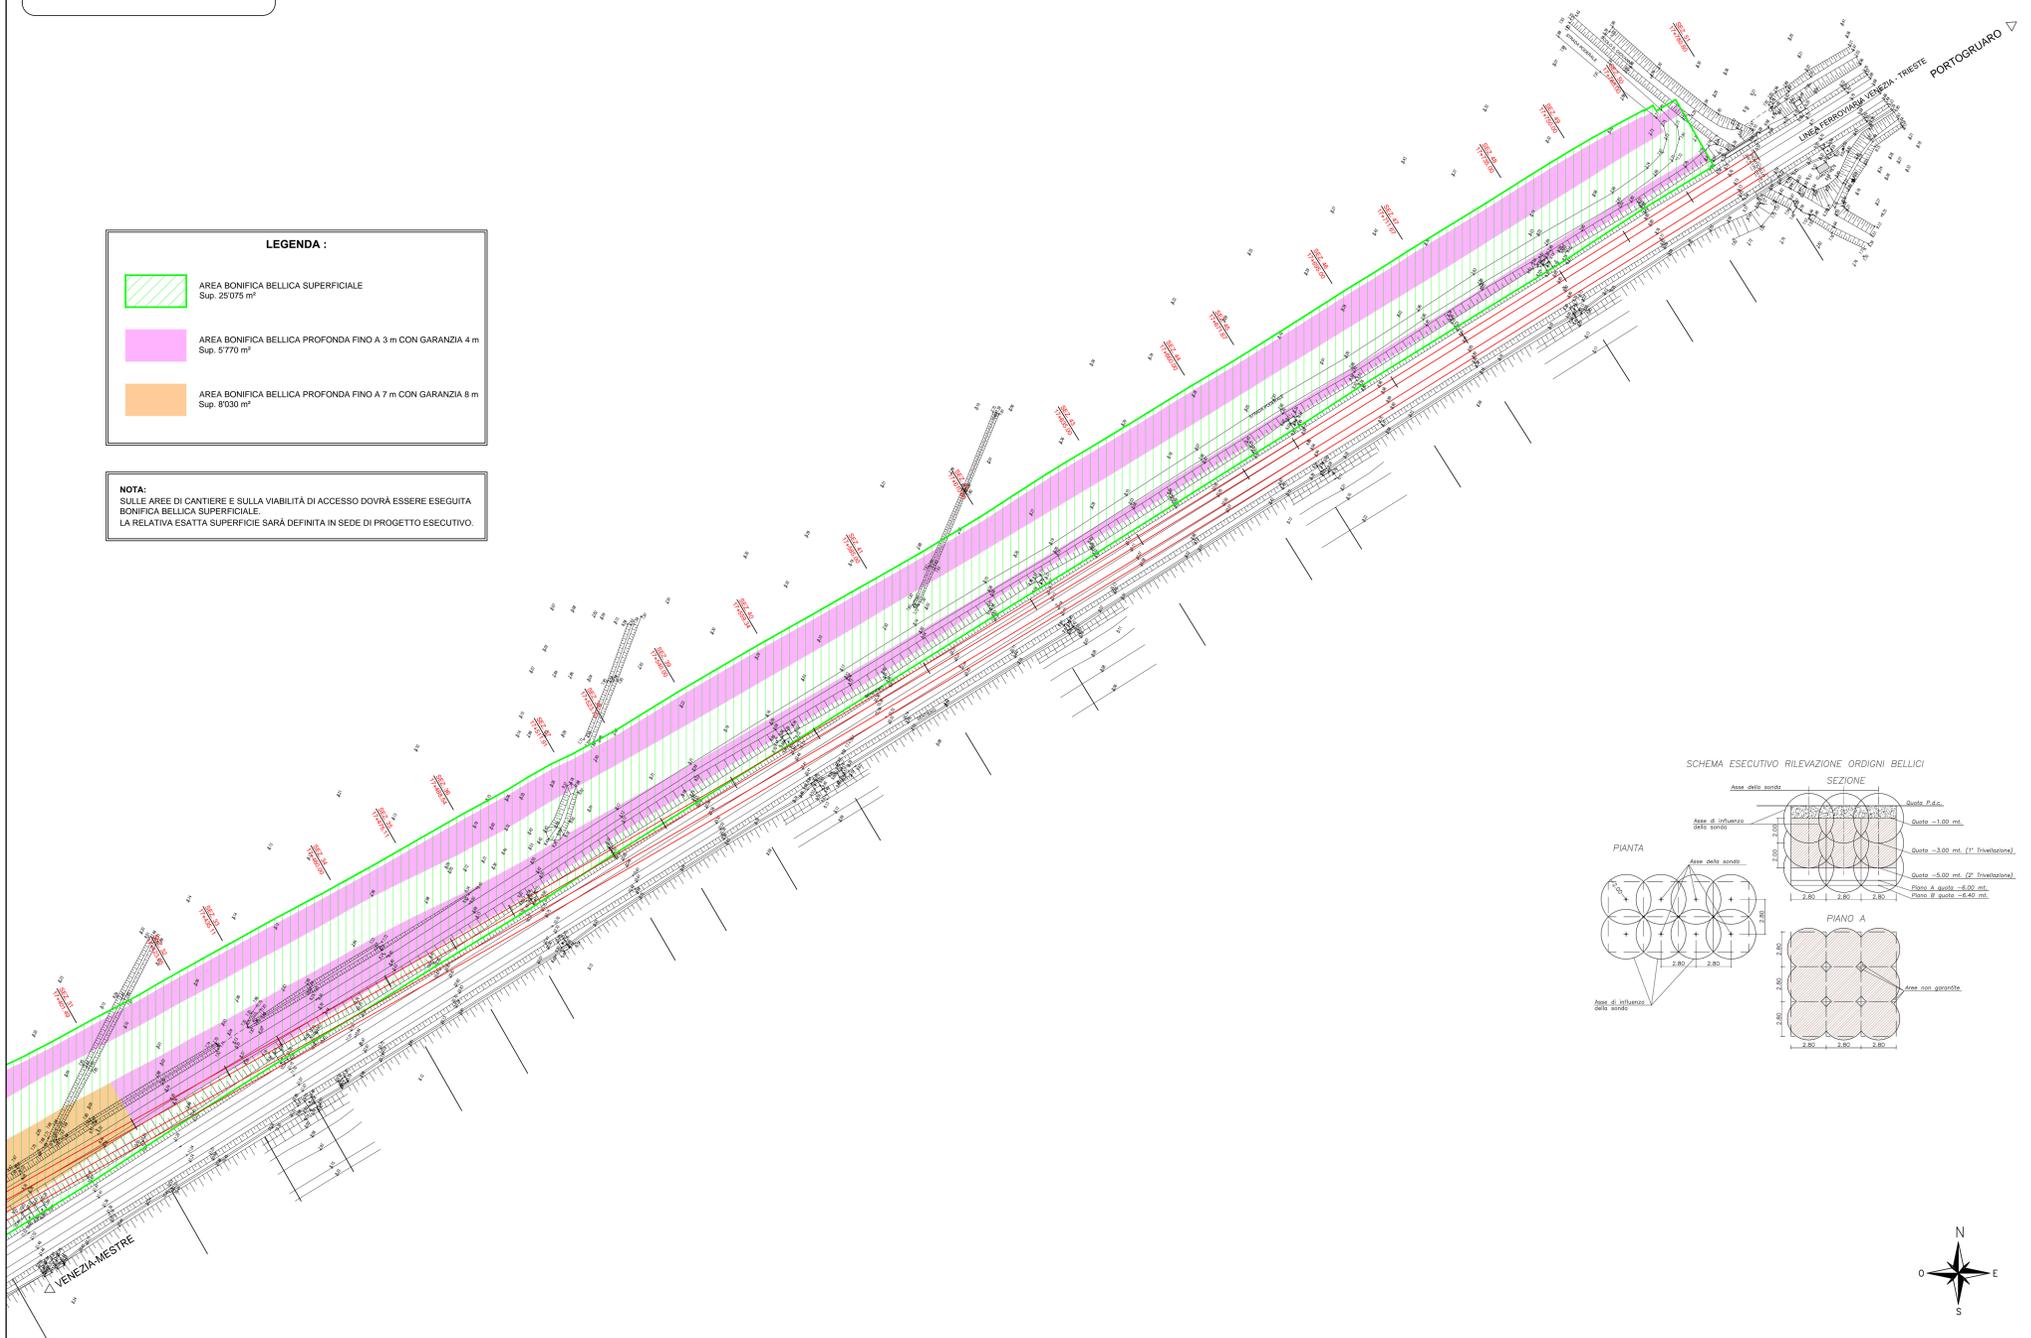

COMMITTENTE:  **OFFICIAL GLOBAL RAIL CARrier**
 GRUPPO FERROVIE DELLO STATO ITALIANE
 DIREZIONE TERRITORIALE PRODUZIONE VENEZIA

PROGETTAZIONE:  **STUDI ESECUZIONE PROGETTI INGEGNERIA S.E.P.I. S.r.l.**
 Via F.lli Perini, 93 - 38122 Trento (TN)

SOGGETTO TECNICO: DIREZIONE TERRITORIALE PRODUZIONE VENEZIA
 S.O. INGEGNERIA e TECNOLOGIE
 REP.S.O.A.F.I.S. - Sede Opere d'Arte Fabbricati Impianti Speciali

PROGETTO DEFINITIVO
 Linea: VENEZIA - TRIESTE
 Località: QUARTO D'ALTINO - RONCADE
 Progettazione definitiva dell'intervento di modifica di tracciato della linea ferroviaria Venezia - Trieste tra il km 15+600 ed il km 17+800 circa, ai fini della velocizzazione della tratta Venezia Mestre - Portogruaro

BONIFICA DA ORDIGNI BELLICI SCALA 1 : 500
 Planimetria Foglio 3 di 3

PROGETTO/ANNO	SOTTOPR.	LIVELLO	NOME DOC.	PROG.OP.	FASE/FUNZ.	NUMERAZIONE			
T 4 4 1 1 3	0 0 1	P D	T B B C	0 4	0 4	B B N T 0 3 B			
Revis	Descrizione	Redatto	Data	Verificato	Data	Approvato	Data	Autorizzato	Data
A	Prima emissione	Conca	13.08.15	Scoperta	14.08.15	Montagazer	17.08.15	Montagazer	17.08.15
B	Seconda istruttoria	Conca	07.09.15	Scoperta	08.09.15	Montagazer	11.09.15	Montagazer	11.09.15

POSIZIONE: LINEA SEDE TECN. NOME DOC. NUMERAZIONE
 ARCHIVIO L 3 9 0 T R 3 0 4 4 T B B C B B N T 0 3 B

Verificato e trasmesso Data Convalidato Data Archiviato Data

File: 16913D0003540