

PLANIMETRIA
Scala 1 : 2.000

- LEGENDA :**
- PISTA DI CANTIERE
 - VIABILITÀ DI ACCESSO AL CANTIERE
 - - - COLLEGAMENTI CON LA RETE STRADALE PRINCIPALE
 - RECINZIONE DI CANTIERE TIPO "A"
 - RECINZIONE DI CANTIERE TIPO "B"
 - CANCELLO DI CANTIERE
 - CANTIERE BASE E OPERATIVO
 - CANTIERE DI SERVIZIO N°1
 - CANTIERE DI SERVIZIO N°2
 - CONFINI COMUNALI




RECINZIONE DI CANTIERE TIPO "A"



RECINZIONE DI CANTIERE TIPO "B"


NOTA:
sulle recinzioni metalliche dovrà essere applicata una rete schermante in polietilene per evitare irradiazioni.

SIMULAZIONE MANOVRE DI SVOLTA PER VIABILITÀ DI ACCESSO

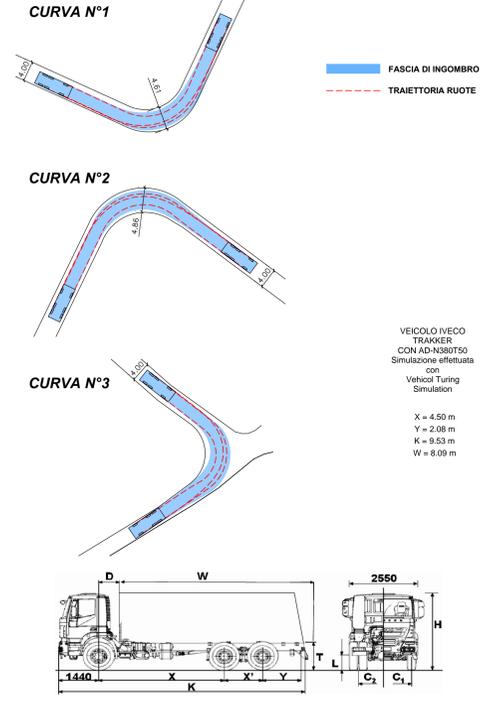


TOMBINATURA PROVVISORIA SCOLO S. GIOVANNI PER VIABILITÀ DI ACCESSO


STRALCIO PLANIMETRICO
Scala 1 : 500

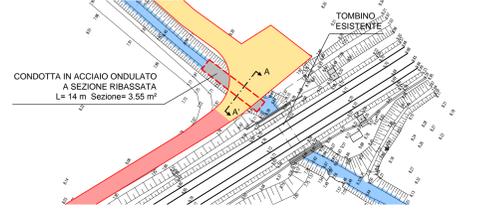


SEZIONE
Scala 1 : 50

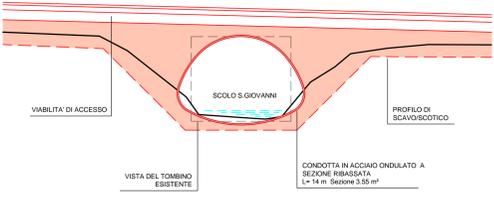


PISTA DI CANTIERE SEZIONE TIPO
Scala 1 : 50

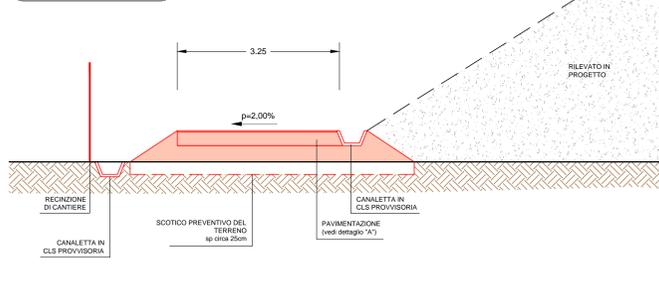


VIABILITÀ DI ACCESSO AL CANTIERE SEZIONE TIPO
Scala 1 : 50

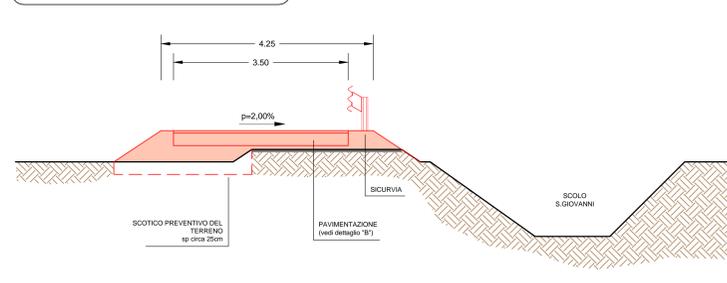

DETTAGLIO "A" PAVIMENTAZIONE
Scala 1 : 10

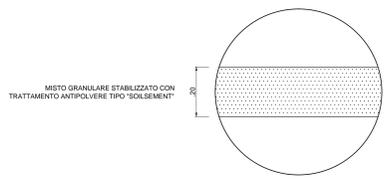

DETTAGLIO "B" PAVIMENTAZIONE
Scala 1 : 10

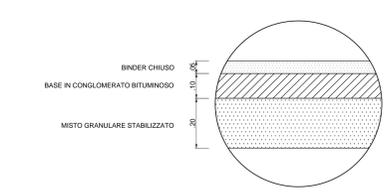

COMMITTENTE: **GRUPPO FERROVIE DELLO STATO ITALIANE** Direzione Territoriale Produzione Venezia

PROGETTAZIONE: **STUDI ESECUZIONE PROGETTI INGEGNERIA S.E.P.I. S.r.l.** Via F.lli Perini, 93 - 38122 Trento (TN)

SOGGETTO TECNICO: DIREZIONE TERRITORIALE PRODUZIONE VENEZIA S.p.A. INGEGNERIA e TECNOLOGIE REP. S.O.A.F.I.S. - Sede Opere d'Arte Fabbricati Impianti Speciali

PROGETTO DEFINITIVO
Linea: VENEZIA - TRIESTE
Località: QUARTO D'ALTINO - RONCADE
Progettazione definitiva dell'intervento di modifica di tracciato della linea ferroviaria Venezia - Trieste tra il km 15+600 ed il km 17+800 circa, ai fini della velocizzazione della tratta Venezia Mestre - Portogruaro

CANTIERIZZAZIONE
Aree e viabilità di cantiere - planimetria e dettagli

SCALA: VARI
Foglio 1 di 1

PROGETTO/ANNO	SOTTOPR.	LIVELLO	NOME DOC.	PROG.OP.	FASE FUNZ.	NUMERAZIONE
1	0	1	P	T	B	C
0	0	1	P	T	B	C
0	0	1	P	T	B	C

Revis.	Descrizione	Redatto	Data	Verificato	Data	Approvato	Data	Autorizzato	Data
A	Prima emissione	Eschbacher	06.07.15	Scopetta	07.07.15	Mosquero	10.07.15	Mosquero	10.07.15

POSIZIONE ARCHIVIO: LINEA: I 3 9 0; SEDE TECN.: T R 3 0 4 4; NOME DOC.: C A N T 0 2 A; NUMERAZIONE: C A N T 0 2 A

Verificato e trasmesso: Data: Convalidato: Data: Archiviato: Data:

File: 16993200821010