LAYOUT CANTIERE BASE E OPERATIVO
Scala 1 : 500

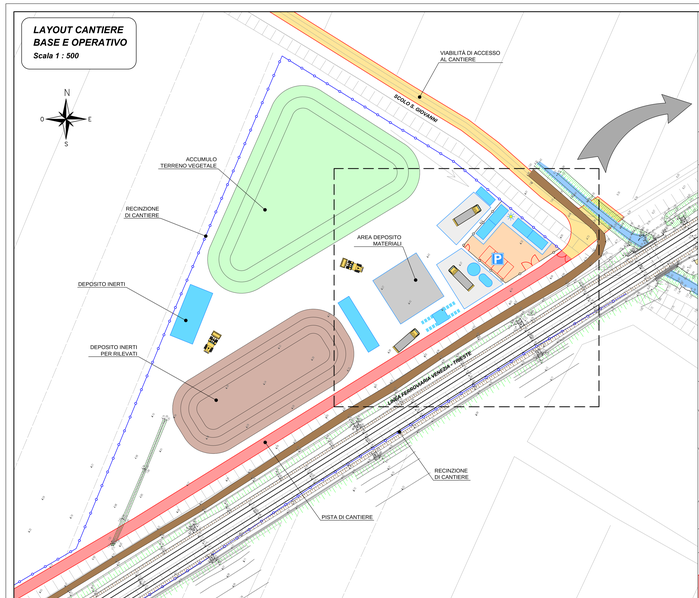

DETTAGLIO
Scala 1 : 200

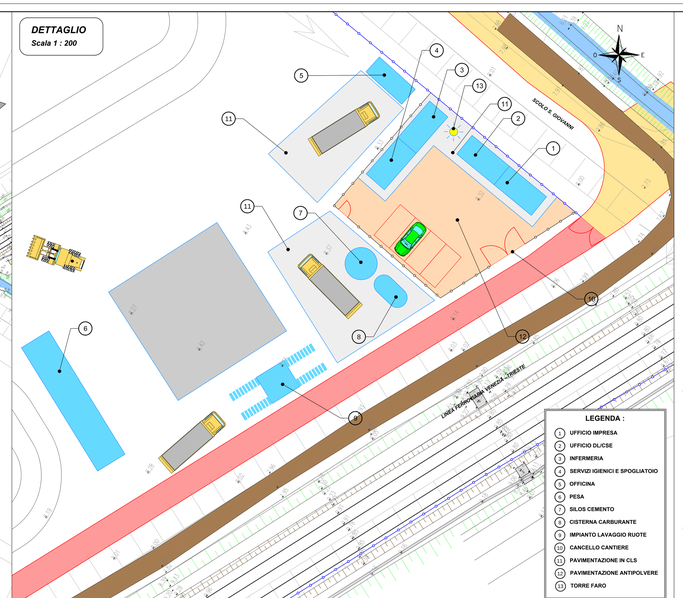

LEGENDA :

1. UFFICIO IMPRESA
2. UFFICIO DL/CSE
3. INFERMERIA
4. SERVIZI IGIENICI E SPOGLIATOIO
5. OFFICINA
6. PESA
7. SILOS CEMENTO
8. CISTERNA CARBURANTE
9. IMPIANTO LAVAGGIO RUOTE
10. CANCELLO CANTIERE
11. PAVIMENTAZIONE IN CLS
12. PAVIMENTAZIONE ANTIPOLVERE
13. TORRE FARO

STOCCAGGIO INERTI - PIANTA

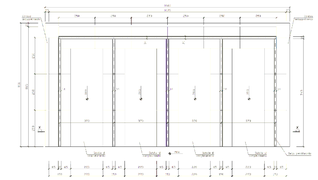

IMPIANTO LAVAGGIO RUOTE - PIANTA

CANCELLO PASSO CARRABILE - VISTA FRONTALE

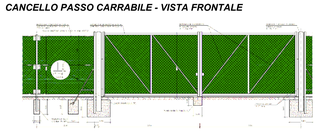

CANCELLO PASSO CARRABILE - PIANTA

SERVIZI IGIENICI - PIANTA

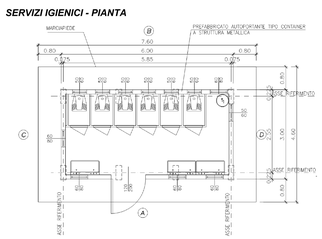

SERVIZI IGIENICI - PROSPETTO "A"

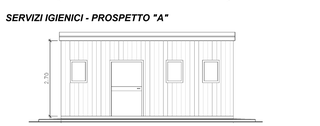

KEY PLAN
Scala 1:10.000

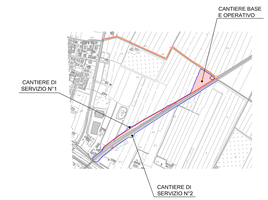

LAYOUT CANTIERE DI SERVIZIO N°1
Scala 1 : 200

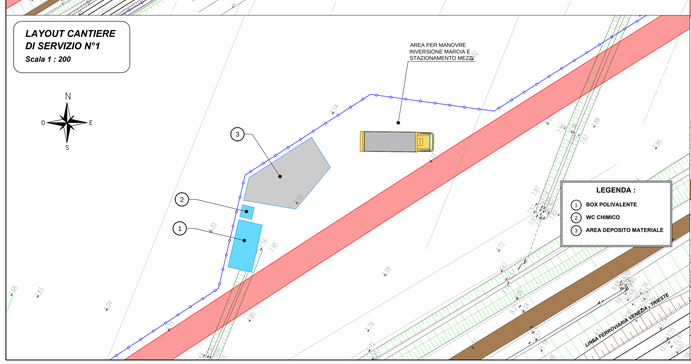

LEGENDA :

1. BOX POLIVALENTE
2. WC CHIMICO
3. AREA DEPOSITO MATERIALE

LAYOUT CANTIERE DI SERVIZIO N°2
Scala 1 : 200

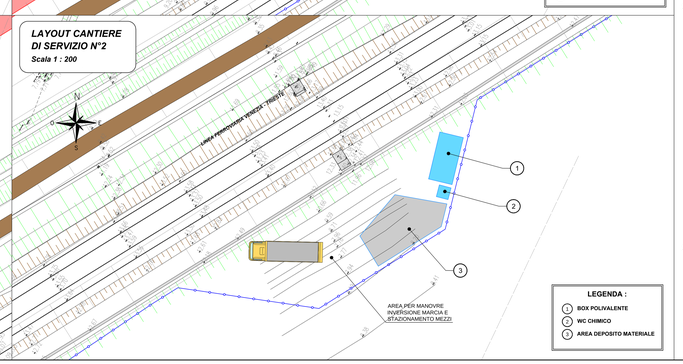

LEGENDA :

1. BOX POLIVALENTE
2. WC CHIMICO
3. AREA DEPOSITO MATERIALE

COMMITTENTE:

RFI RETE FERROVIARIA ITALIANA
GRUPPO FERROVIE DELLO STATO ITALIANE
DIREZIONE TERRITORIALE PRODUZIONE VENEZIA

Official Global Rail Carrier EXPO MILANO 2015

PROGETTAZIONE:
sepi s.r.l.
STUDI ESECUZIONE PROGETTI INGEGNERIA S.E.P.I. S.r.l.
Via F.lli Perini, 93 - 38122 Trento (TN)

SOGGETTO TECNICO: DIREZIONE TERRITORIALE PRODUZIONE VENEZIA
S.O. INGEGNERIA e TECNOLOGIE
REP. S.O.A.F.I.S. - Sede Opere d'Arte Fabbricati Impianti Speciali

PROGETTO DEFINITIVO

Linea: VENEZIA - TRIESTE
Località: QUARTO D'ALTINO - RONCADE

Progettazione definitiva dell'intervento di modifica di tracciato della linea ferroviaria Venezia - Trieste tra il km 15+600 ed il km 17+800 circa, ai fini della velocizzazione della tratta Venezia Mestre - Portogruaro

CANTIERIZZAZIONE
Campi cantiere - Piante e particolari

SCALA	VARIE
Foglio	1 di 1

PROGETTO/ANNO	SOTTOPR.	LIVELLO	NOME DOC.	PROG.OP.	FASE FUNZ.	NUMERAZIONE
1 4 4 1 5	0 0 1	P D	T B B C	0 4	0 4	C A N T 0 5 A

Revis.	Descrizione	Redatto	Data	Verificato	Data	Approvato	Data	Autorizzato	Data
A	Prima emissione	Consor	06.07.15	Sonpavia	07.07.15	Mongiovì	10.07.15	Mongiovì	10.07.15

POSIZIONE ARCHIVIO	LINEA	SEDE TECN.	NOME DOC.	NUMERAZIONE	TIMBRO
	L 3 9 0	T R 3 0 4 4	T B B C	C A N T 0 5 A	

Verificato e trasmesso	Data	Convalidato	Data	Archiviato	Data

File: 14P01DI2D0C01A00