


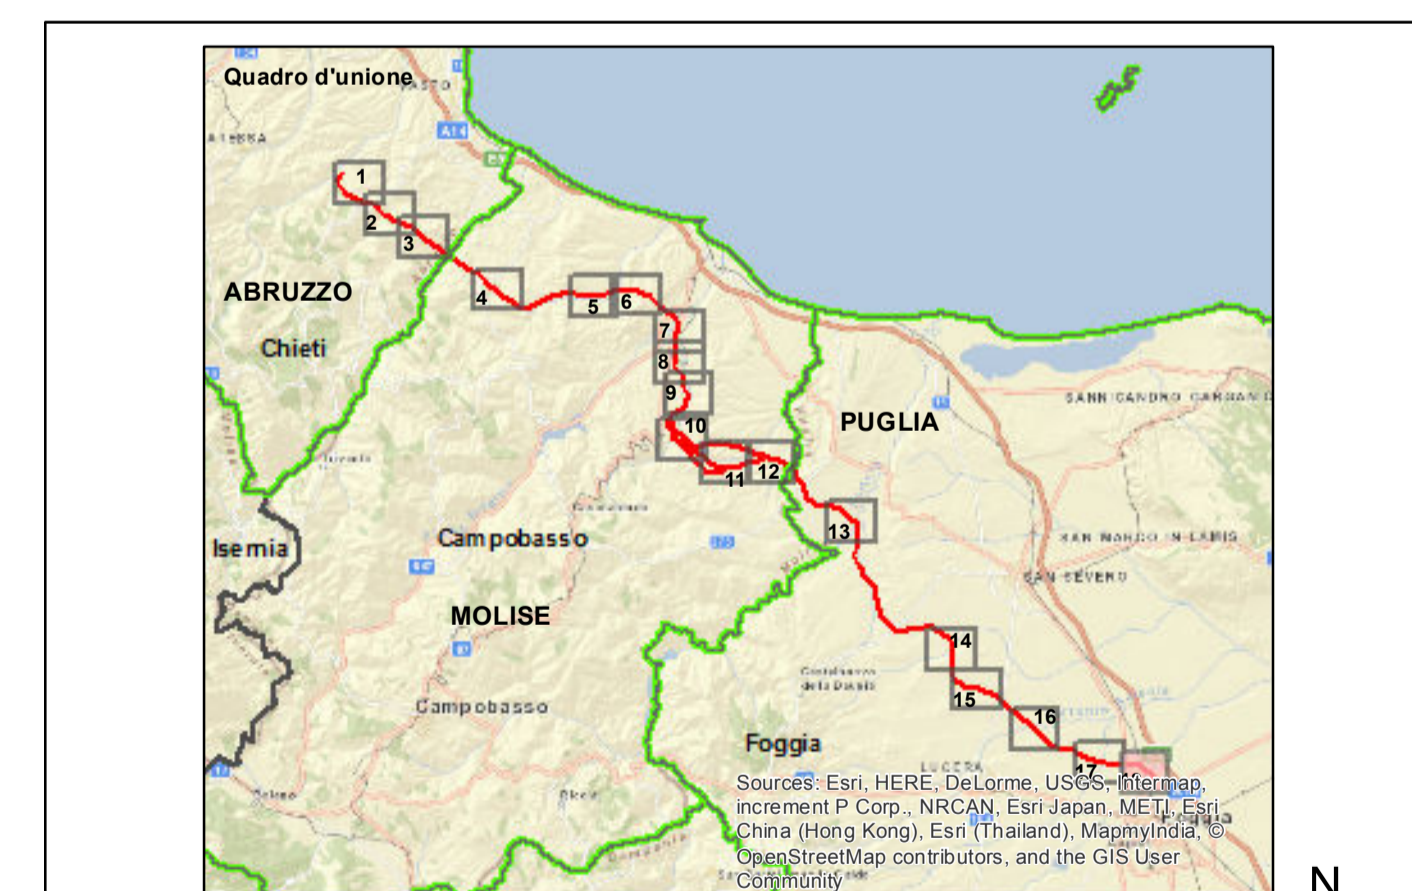

- alternative al progetto SIA**
- nuovo sostegno
 - sostegno esistente
 - sostegno demolito
 - nuovo tracciato a 380 kV in doppia terna
 - nuovo tracciato a 380 kV in singola terna
 - × × × demolizioni
 - variante aerea
 - linea oggetto di iter autorizzativo distinto
- ottimizzazioni**
- nuovo sostegno
 - nuova linea a 380 kV
- tracciati SIA**
- nuovo sostegno
 - sostegno esistente
 - nuovo elettrodotto a 380 kV in doppia terna
 - nuovo elettrodotto a 380 kV in singola terna
 - × × × demolizioni
- impianti esistenti**
- Stazione 380 kV RTN
 - Stazione 150 kV RTN
 - ★ Allacciamento
 - Cabina Utente
 - Stazione non RTN e Cabina Primaria
 - Centrale Termoelettrica
 - Centrale Idroelettrica
 - Centrale Eolica
- linee elettriche esistenti**
- 380 kV Aerea RTN
 - 380 kV Aerea non RTN
 - 150 kV Cavo RTN
 - 150 kV Aerea non RTN
 - 150 kV Cavo non RTN
 - Stazione elettrica esistente
- buffer di 2 Km dal tracciato
 □ limite comunale



| | | | | |
|---|-----|-----|-----|-----|
| 0 | 125 | 250 | 500 | 750 |
|---|-----|-----|-----|-----|

| | | | | | |
|----|---------------|-----------------|-----------|------------|------------|
| 00 | dicembre 2015 | prima emissione | P. Curato | A. Sotgiu | N. Bisogni |
| N. | DATA | DESCRIZIONE | ELABORATO | VERIFICATO | APPROVATO |

CODIFICA DELL'ELABORATO
 DEER1101385A00611_T_1 Tav 18/18

Terna Rete Italia
 TERNIA GROUP

TITOLO
Elettrodotto 380 kV in DT "Gisai-Larino-Foggia"
 Integrazioni volontarie allo Studio di Impatto Ambientale

Corografia delle alternative di progetto su ortofoto

| | | | |
|------------------------|---------|---------|---------|
| NOME DEL FILE | FORMATO | SCALA | FOLIO |
| DEER1101385A00611_T_18 | A0 | 1:5.000 | 18 / 18 |

Questo documento contiene informazioni di proprietà Terna S.p.A. e deve essere utilizzato esclusivamente dal destinatario in relazione alla finalità per la quale è stato ricevuto. È vietata qualsiasi forma di riproduzione o divulgazione senza l'esplicito consenso di Terna S.p.A. This document contains information proprietary to TERNA S.p.A. and it will have to be used exclusively for the purposes for which it has been furnished. Whatever shape of spreading or reproduction without the written permission of TERNA S.p.A. is prohibited.