


- alternativa al progetto SIA**
- nuovo sostegno
  - sostegno esistente
  - sostegno demolito
  - nuovo tracciato a 380 kV in doppia terna
  - nuovo tracciato a 380 kV in singola terna
  - demolizione
- ottimizazioni**
- nuovo sostegno
  - nuova linea a 380 kV
- tracciati SIA**
- nuovo sostegno
  - sostegno esistente
  - nuovo elettrodotto a 380 kV in doppia terna
  - nuovo elettrodotto a 380 kV in singola terna
  - demolizione
  - variante aerea
  - linea oggetto di iter autorizzativo distinto
- Pianificazione comunale**
- Area verde naturale
  - Rispetto cimiteriale
  - Rispetto fluviale
  - Rispetto stradale
  - SIC
  - Sedime di antico tratturo
  - Verde di salvaguardia
  - Vincolo Idreogeologico
  - Zona agricola
  - Zona produttiva
  - Zona urbana
  - area verde di rispetto
  - rispetto ambientale
  - salvaguardia archeologica
  - zona per servizi
  - zona turistico-residenziale
- impianti esistenti**
- Stazione 380 kV RTN
  - Stazione 150 kV RTN
  - Allacciamento
  - Cabina Utente
  - Stazione non RTN e Cabina Primaria
  - Centrale Termoelettrica
  - Centrale Idroelettrica
  - Centrale Eolica
- linee elettriche esistenti**
- 380 kV Aerea RTN
  - 380 kV Aerea non RTN
  - 150 kV Cavo RTN
  - 150 kV Aerea non RTN
  - 150 kV Cavo non RTN
  - Stazione elettrica esistente
- buffer di 2 Km dal tracciato  
limite comunale

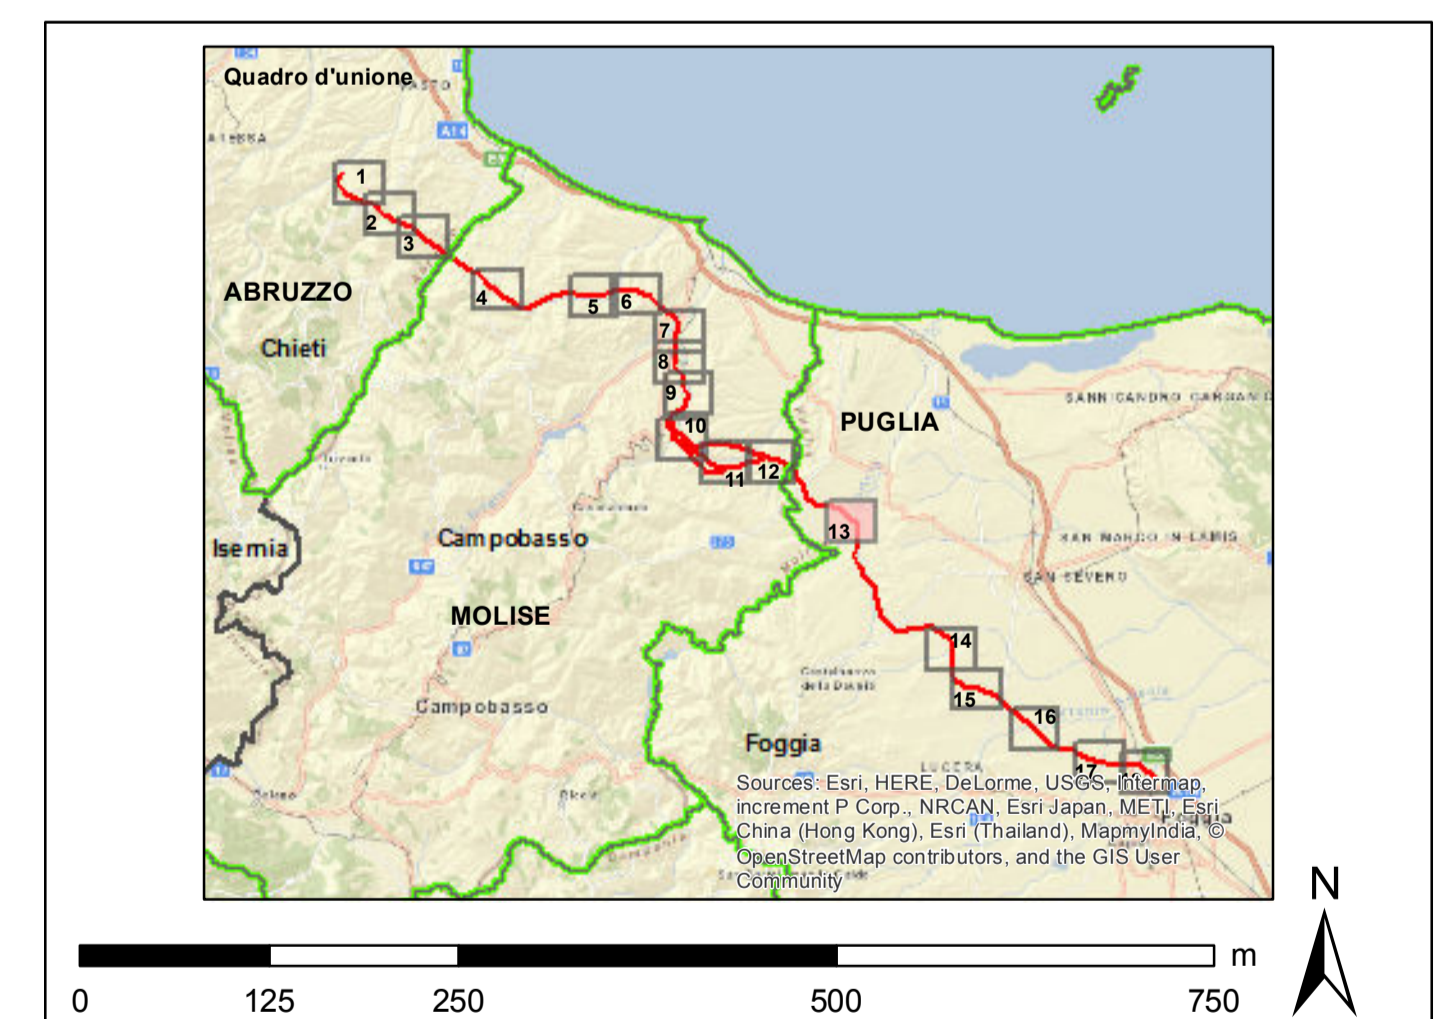

REVISIONI					
00	dicembre 2015	prima emissione	P. Curato	A. Simegna	N. Bisogna
N.	DATA	DESCRIZIONE	ELABORATO	VERIFICATO	APPROVATO
CODIFICA DELL'ELABORATO					
DEER1101385A00611_L_6 Tav 13/18			Terna Rete Italia		
TITOLO					
Elettrodotto 380 kV in DT "Gissi-Larino-Foggia"					
Integrazioni volontarie allo Studio di Impatto Ambientale					
Carta della pianificazione comunale					
NOME DEL FILE	FORMATO	SCALA	Foglio	Golder Associates	
DEER1101385A00611_L_6_13	A0	1:5.000	13 / 18	CSO	

Questo documento contiene informazioni di proprietà Terna S.p.A. e deve essere utilizzato esclusivamente dal destinatario in relazione alla finalità per la quale è stato ricevuto. È vietata qualsiasi forma di riproduzione o di divulgazione senza il permesso scritto di Terna S.p.A. This document contains information proprietary to TERNA S.p.A. and it will have to be used exclusively for the purposes for which it has been furnished. Whichever shape of spreading or reproduction without the written permission of TERNA S.p.A. is prohibited.