


- alternative al progetto SIA**
- nuovo sostegno
 - sostegno esistente
 - sostegno demolito
 - nuovo tracciato a 380 kV in doppia terna
 - nuovo tracciato a 380 kV in singola terna
 - demolizione
 - nuovo sostegno
 - nuova linea a 380 kV
- tracciati SIA**
- nuovo sostegno
 - sostegno esistente
 - nuovo elettrodotto a 380 kV in doppia terna
 - nuovo elettrodotto a 380 kV in singola terna
 - demolizione
 - variante aerea
 - linea oggetto di iter autorizzativo distinto
- impianti esistenti**
- Stazione 380 kV RTN
 - Stazione 150 kV RTN
 - Allacciamento
 - Cabina Utente
 - Stazione non RTN e Cabina Primaria
 - Centrale Termoelettrica
 - Centrale Idroelettrica
 - Centrale Eolica
- linee elettriche esistenti**
- 380 kV Aerea RTN
 - 380 kV Aerea non RTN
 - 150 kV Cavo RTN
 - 150 kV Aerea non RTN
 - 150 kV Cavo non RTN
 - Stazione elettrica esistente
- PAI**
- reticolo idrografico
- Autorità di Bacino dei fiumi Trigno, Biferno e Minori, Saccione e Fortore**
- pericolosità geomorfologica:**
- P1: moderata
 - P2: elevata
 - P3: estremamente elevata
- pericolosità idraulica:**
- P1: bassa
 - P2: moderata
 - P3: alta
- Autorità di Bacino della Regione Abruzzo**
- pericolosità geomorfologica:**
- P1: moderata
 - P2: elevata
 - P3: molto elevata
- pericolosità idraulica:**
- P1: moderata
 - P2: media
 - P3: elevata
 - P4: molto elevata
- Autorità di Bacino della Regione Puglia**
- pericolosità geomorfologica:**
- PG1: media e moderata
 - PG2: elevata
 - PG3: molto elevata
- pericolosità idraulica:**
- BP: bassa
 - MP: media
 - AP: alta
- buffer di 2 Km dal tracciato**
- limite comunale**

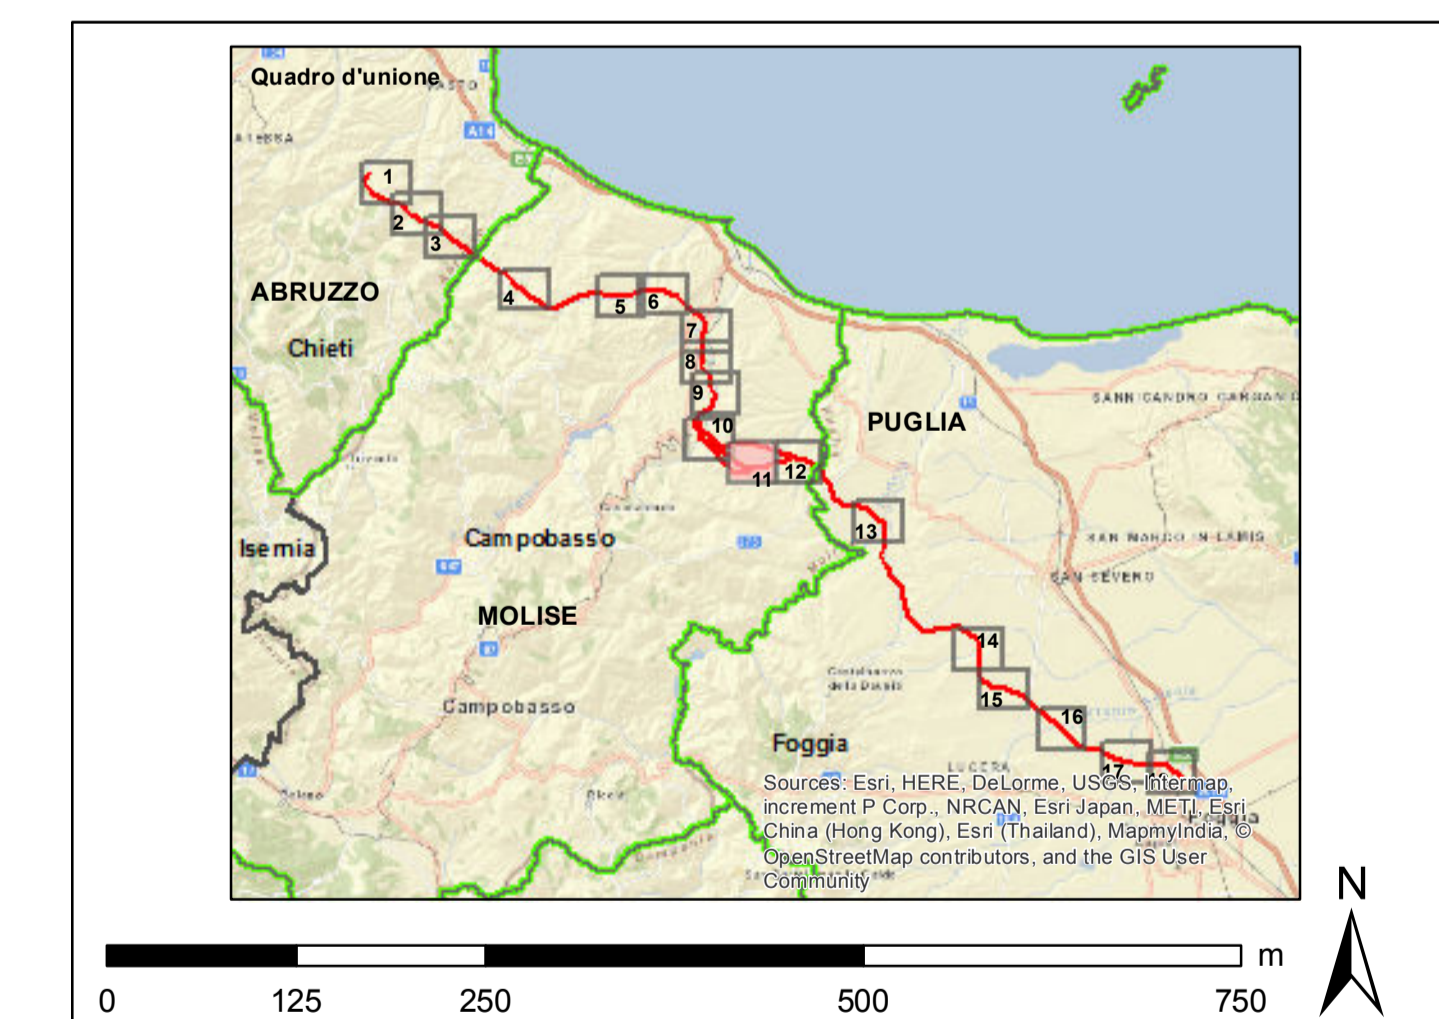

REVISIONI					
00	dicembre 2015	prima emissione	P. Curato	A. Scimpa	N. Regione
N.	DATA	DESCRIZIONE	ELABORATO	VERIFICATO	APPROVATO
CODIFICA DELL'ELABORATO					
DEER110138SA00611_L_7 Tav 11/18					
Terna Rete Italia TERNA GROUP					
TITOLO					
Elettrodotto 380 kV in DT "Gisai-Larino-Foggia" Integrazioni volontarie allo Studio di Impatto Ambientale					
Carta del PAI					
NOME DEL FILE		FORMATO	SCALA	Foglio	
DEER110138SA00611_L_7_11		A0	1:5.000	11/18	

Questo documento contiene informazioni di proprietà Terna S.p.A. e deve essere utilizzato esclusivamente dal destinatario in relazione alle finalità per le quali è stato ricevuto. È vietata qualsiasi forma di riproduzione o divulgazione senza l'esplicito consenso di Terna S.p.A. This document contains information proprietary to TERNA S.p.A. and it will have to be used exclusively for the purposes for which it has been furnished. Whichever shape of spreading or reproduction without the written permission of TERNA S.p.A. is prohibited.