
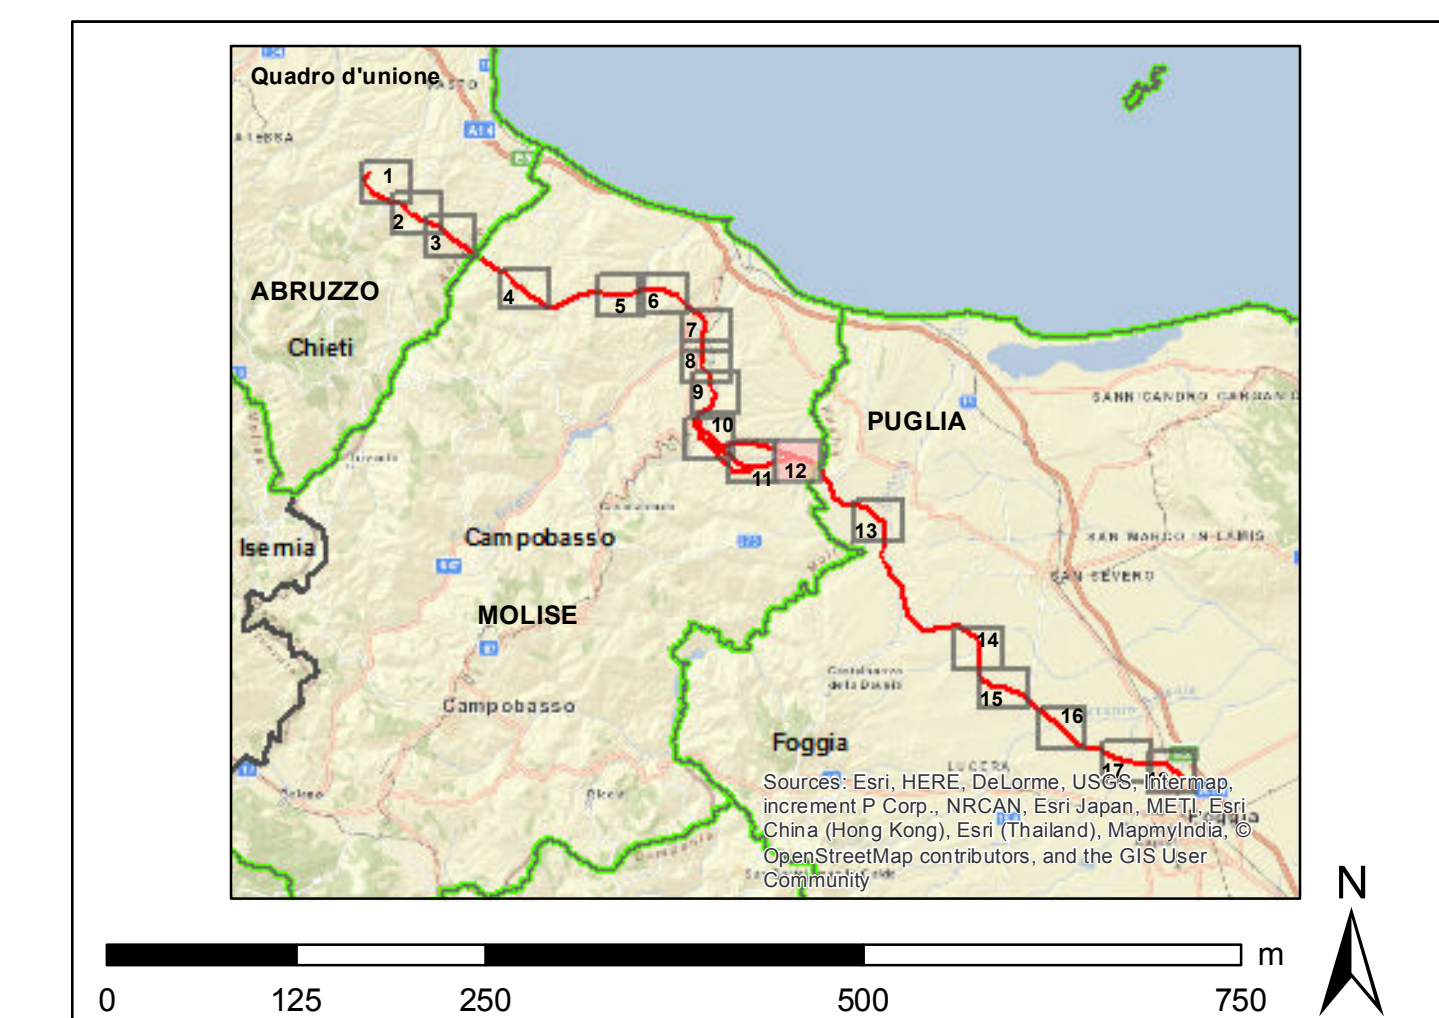


- alternative al progetto SIA**
- nuovo sostegno
 - sostegno esistente
 - sostegno demolito
 - nuovo tracciato a 380 kV in doppia tema
 - nuovo tracciato a 380 kV in singola tema
 - demolizione
 - ottimizzazioni
 - nuovo sostegno
 - nuova linea a 380 kV
- tracciati SIA**
- nuovo sostegno
 - sostegno esistente
 - nuovo elettrodotto a 380 kV in doppia tema
 - nuovo elettrodotto a 380 kV in singola tema
 - demolizione
 - variante aerea
 - linea oggetto di iter autorizzativo distinto
- Siti Natura 2000**
- SIC sito di importanza comunitaria
 - ZPS zona di protezione speciale
- impianti esistenti**
- Stazione 380 kV RTN
 - Stazione 150 kV RTN
 - Allacciamento
 - Cabina Utente
 - Stazione non RTN e Cabina Primaria
 - Centrale Termoelettrica
 - Centrale Idroelettrica
 - Centrale Eolica
- linee elettriche esistenti**
- 380 kV Aerea RTN
 - 380 kV Aerea non RTN
 - 150 kV Cavo RTN
 - 150 kV Aerea non RTN
 - 150 kV Cavo non RTN
 - Stazione elettrica esistente
- buffer di 2 Km dal tracciato
limite comunale

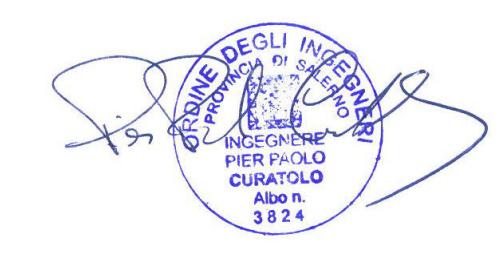

SIC IT7222266
Boschi tra Fiume Saccione e Torrente Tona

| | | | | | |
|--------------------------|------------------|---|--------------------------------|-------------------|-------------------|
| REVISIONI | | CODIFICA DELL'ELABORATO | | Terna Rete Italia | |
| 00 | 08 dicembre 2015 | prima emissione | DEIR1101385A00611_L_8 Tav 1218 | P. Curato | A. Simeoni |
| N. | DATA | DESCRIZIONE | ELABORATO | VERIFICATO | APPROVATO |
| | | TITOLO | | Terna GROUP | |
| | | Elettrodotto 380 kV in DT "Gissi-Larino-Foggia" | | | |
| | | Integrazioni volontarie allo Studio di Impatto Ambientale | | | |
| | | Carta dei siti Natura 2000 | | | |
| NOME DEL FILE | | FORMATO | SCALA | Foglio | Golder Associates |
| DEIR1101385A00611_L_8_12 | | A0 | 1:5.000 | 12/18 | |

Questo documento contiene informazioni di proprietà Terna S.p.A. e deve essere utilizzato esclusivamente dal destinatario in relazione alla finalità per la quale è stato ricevuto. È vietata qualsiasi forma di riproduzione o divulgazione senza il permesso scritto di Terna S.p.A. This document contains information proprietary to TERNA S.p.A. and it will have to be used exclusively for the purposes for which it has been furnished. Whichever shape of spreading or reproduction without the written permission of TERNA S.p.A. is prohibited.