
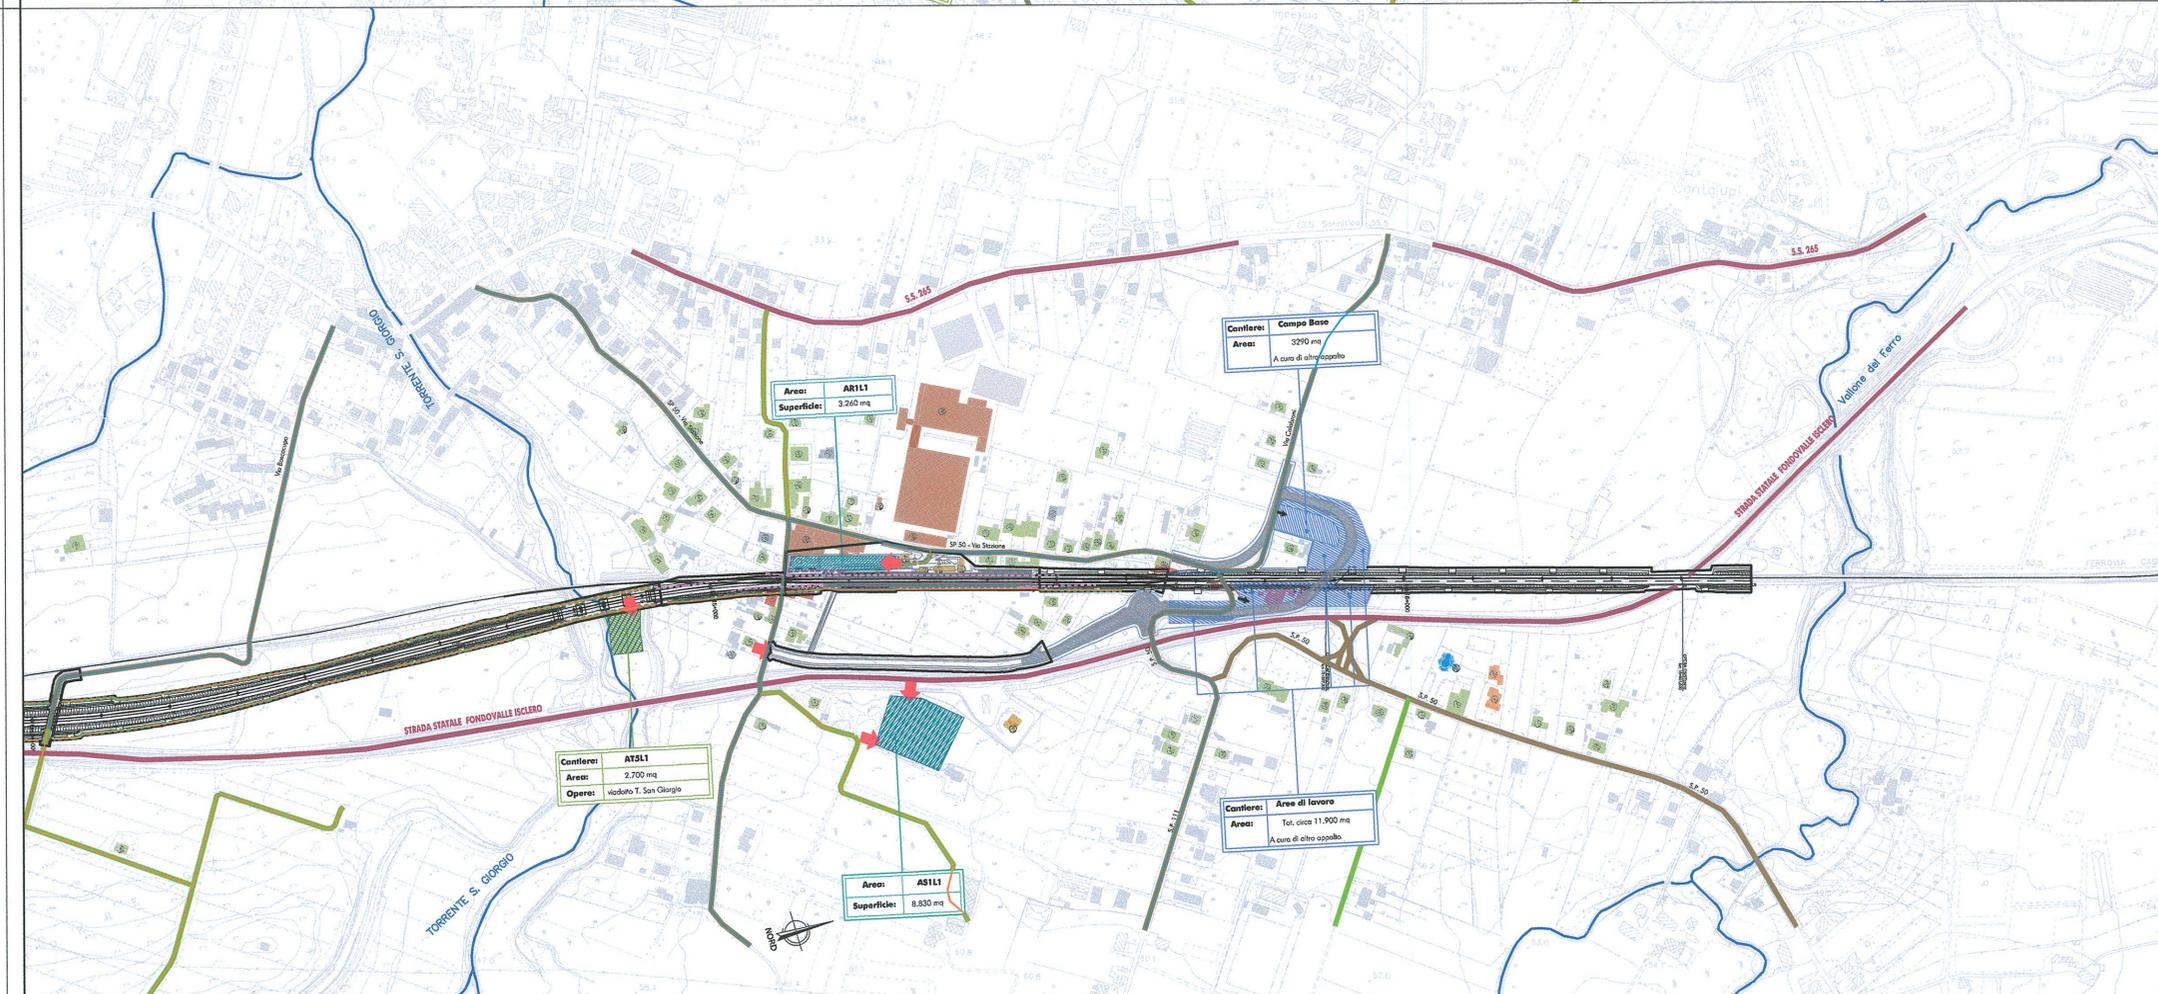


# LEGENDA

- PROGETTO**
- Opere in progetto
  - Demolizioni
  - Rimozione
- CANTIERI**
- Area di cantiere base
  - Area di cantiere operativo
  - Area di stoccaggio
  - Area tecniche
  - Area di cantiere di armamento
- INTERVENTI DI MITIGAZIONE**
- Bagnatura piste di cantiere
  - Spazzolatura della viabilità
  - Bagnatura dei piazzali
  - Barriera antirumore di cantiere (H=5 m)
  - Barriera antirumore mobile di cantiere (H=5 m)
  - Barriera antirumore mobile di cantiere (H=3 m)
- DESTINAZIONE D'USO RICETTORE**
- Commerciale e Servizi
  - Asili, Scuole ed Università
  - Industriale e artigianale
  - Monumentale e Religioso
  - Ospedale e Casa di cura
  - Residenziale
  - Ruderi, Dismissi, Box, Depositi
  - In costruzione
  - Codice ricettore
  - N. piani ricettore
- CONFINI AMMINISTRATIVI**
- PROVINCIALI
  - COMUNALI
- VIABILITA'**
- Viabilità extraurbana principale
  - Viabilità ordinaria impiegata dai mezzi di cantiere
  - Strada podereale
  - Pista di cantiere
  - Accessi alle aree di cantiere

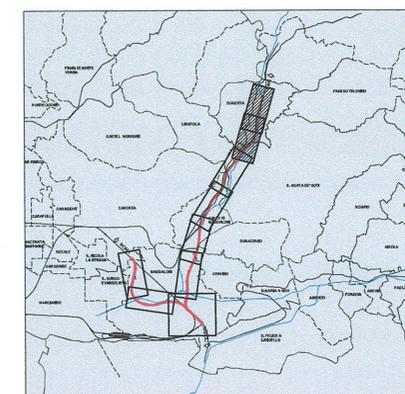

COMMITTENTE:

PROGETTAZIONE:

**DIREZIONE TECNICA**  
**U.O. AMBIENTE, ARCHITETTURA E ARCHEOLOGIA**

**PROGETTO DEFINITIVO**

**ITINERARIO NAPOLI - BARI**  
**RADDOPPIO TRATTA CANCELLO - BENEVENTO**

**I LOTTO FUNZIONALE CANCELLO - FRASSO TELESINO E VARIANTE ALLA LINEA ROMA NAPOLI VIA CASSINO NEL COMUNE DI MADDALONI**

PROGETTO AMBIENTALE DELLA CANTIERIZZAZIONE  
 Planimetria localizzazione interventi di mitigazione (tav. 5/5)

SCALA:  
**1:5.000**

COMMESSA	LOTTO	FASE	ENTE	TIPO DOC.	OPERA/DISCIPLINA	PROGR.	REV.
IF0F	01	D	22	P5	CA0000	005	A

Revis.	Descrizione	Redatto	Data	Verificato	Data	Approvato	Data	Autorizzato	Data
A	Emissione Esecutiva	[Firma]	Ago, 2015	[Firma]	Ago, 2015	[Firma]	Ago, 2015	[Firma]	