

LEGENDA

- PROGETTO**
- Opere in progetto
- CANTIERI**
- Aree di cantiere base
 - Aree di cantiere operativo
 - Aree di stoccaggio
 - Aree tecniche
 - Aree di cantiere di armamento


VINCOLI PAESAGGISTICI AI SENSI DEL D. LGS. 42/04

- Vincolo di rispetto fluviale (D.Lgs. 42/2004 art. 142-c, già L. 431/1985)
- Aree soggette a vincolo archeologico con ubicazione certa (D. Lgs. 42/2004 art. 142-m , già L. 1089/39)
- Parchi e riserve nazionali e regionali (D.Lgs. 42/2004, art.142-f)
- Tutela dei boschi (D.Lgs. 42/2004, art.142-g)
- Vincolo paesaggistico (D.Lgs. 42/2004, art.136, già l.1497/39)
 - Fonte: Piani Territoriali di Coordinamento Provinciale
 - Fonte: PTP di Caserta e San Nicola La Strada
 - Fonte: PTP del Massiccio del Taburno

ALTRI ELEMENTI DI TUTELA

- Viabilità storica - Acquedotto Carolino (Sito Unesco)
- Aree soggette a vincolo idrogeologico
- PTR - Linee guida sul paesaggio (fascia di 1000 m dalle sponde dei corsi d'acqua)

Fonti:
 Piano Territoriale di Coordinamento Provinciale di Benevento
 Piano Territoriale di Coordinamento Provinciale di Caserta
 (salvo diversamente specificato)

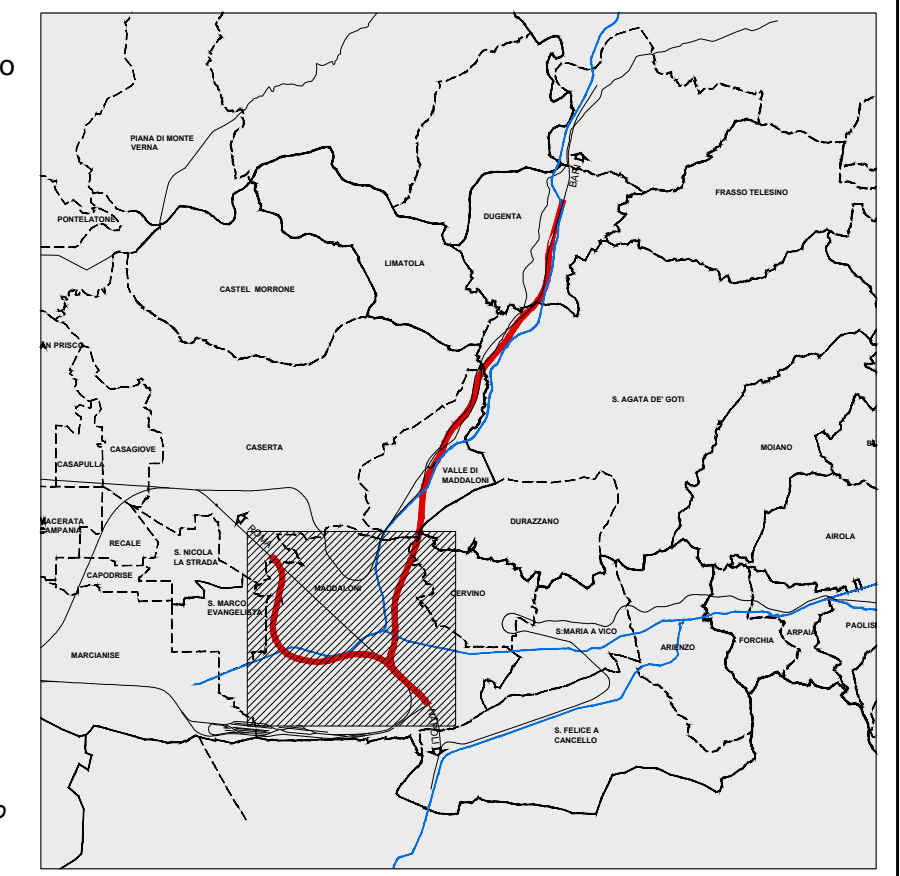

COMMITTENTE:



PROGETTAZIONE:



DIREZIONE TECNICA
U.O. AMBIENTE, ARCHITETTURA E ARCHEOLOGIA

PROGETTO DEFINITIVO

ITINERARIO NAPOLI - BARI
RADDOPPIO TRATTA CANCELLO - BENEVENTO

I LOTTO FUNZIONALE CANCELLO - FRASSO TELESINO E VARIANTE ALLA LINEA ROMA NAPOLI VIA CASSINO NEL COMUNE DI MADDALONI

RELAZIONE PAESAGGISTICA AI SENSI DEL D.P.C.M. 12/2005
 Sistema dei vincoli paesaggistici e delle tutele 1/2

SCALA :
1:10.000

COMMESSA LOTTO FASE ENTE TIPO DOC. OPERA/DISCIPLINA PROGR. REV.

IF0F 01 D 22 N4 IM0007 003 B

Revis.	Descrizione	Redatto	Data	Verificato	Data	Approvato	Data	Autorizzato	Data
A	Emissione Esecutiva	S. Bruni	Ago. 2015	S. Mariani	Ago. 2015	F. Capone	Ago. 2015		
B	Emissione esecutiva a seguito stralcio Shunt di Maddaloni	S. Bruni	Dic. 2015	S. Mariani	Dic. 2015	F. Capone	Dic. 2015		