



**LEGENDA IDENTIFICATIVO RICETTORE**

	Numero ricettore fascia A / lato dispari Numero di piani del ricettore		Numero ricettore fascia A / lato pari Numero di piani del ricettore
	Numero ricettore fascia B / lato dispari Numero di piani del ricettore		Numero ricettore fascia B / lato pari Numero di piani del ricettore

**Fasce di pertinenza acustica ferroviaria (DPR 459/1998)**

Fascia A (0 - 100 m per lato da binario esterno)

Fascia B (100 - 250 m per lato da binario esterno)

**Infrastrutture Concorse (DPR 142/2004)**

**Viabilità Extraurbana principale**

Fascia A (0 - 100 m per lato dal ciglio stradale)

Fascia B (100 - 250 m per lato dal ciglio stradale)


**Viabilità Extraurbana secondaria tipo Cb**

Fascia A (0 - 100 m per lato dal ciglio stradale)

Fascia B (100 - 150 m per lato dal ciglio stradale)

**DESTINAZIONE D'USO RICETTORE**

- Commerciale e Servizi
- Asili, Scuole ed Università
- Industriale e artigianale
- Monumentale e Religioso
- Ospedale e Casa di cura
- Residenziale
- Ruederi, Dismessi, Box e Depositi
- In costruzione
- X - Facciata cieca (senza infissi)

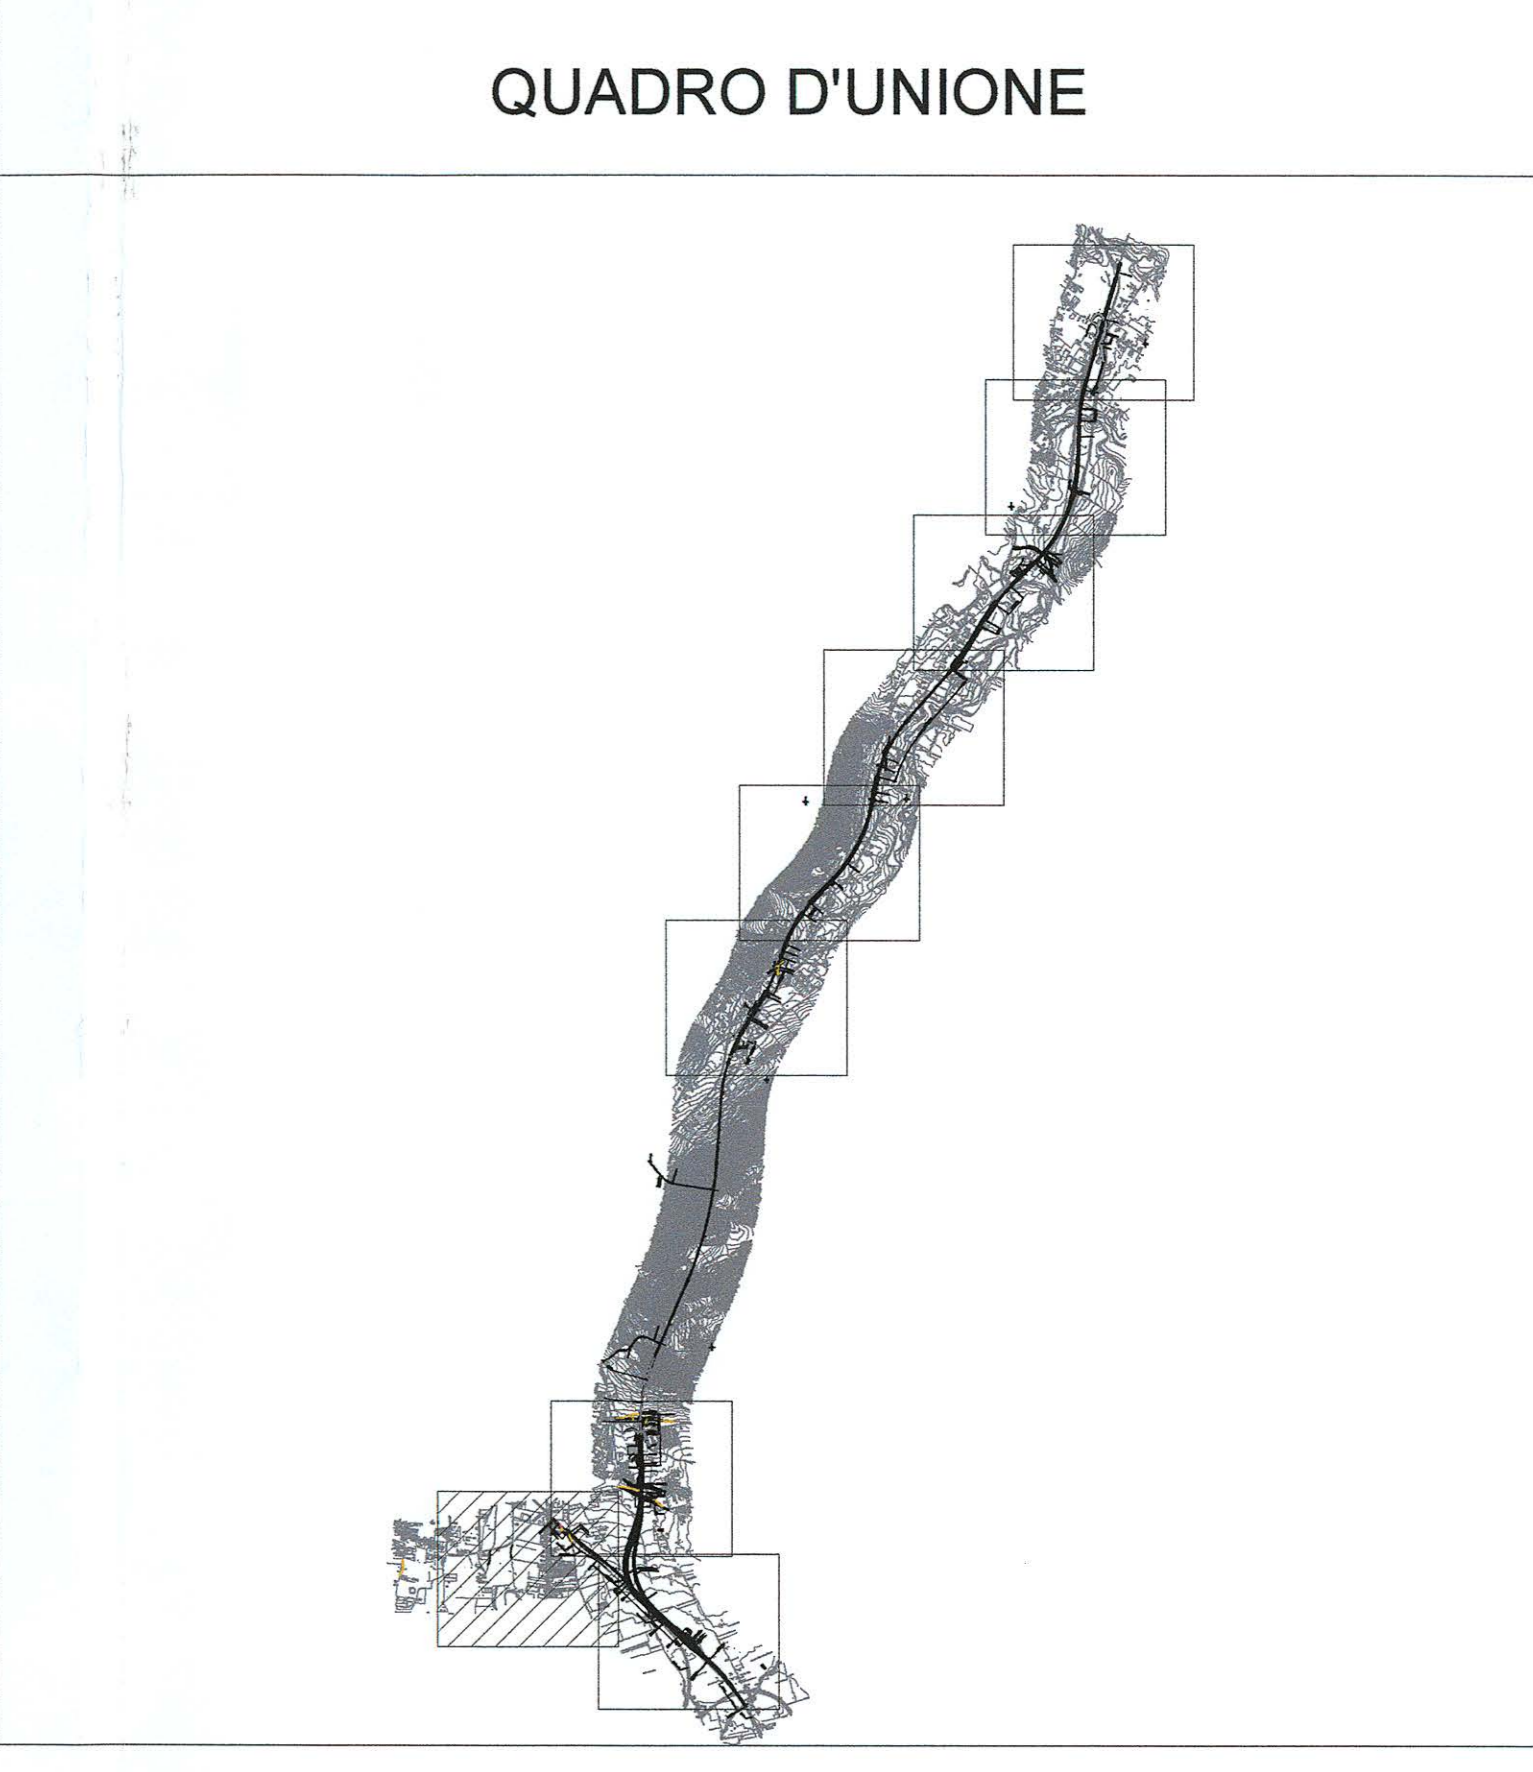

COMMITTENTE:

**RFI**  
R.F.E. FERROVIARIA ITALIANA  
GRUPPO FERROVIE DELLO STATO ITALIANE

**DIREZIONE INVESTIMENTI  
PROGRAMMA NODO DI NAPOLI**

PROGETTAZIONE:

**ITAFERR**  
GRUPPO FERROVIE DELLO STATO ITALIANE

**DIREZIONE TECNICA  
U.O. AMBIENTE ARCHITETTURA E ARCHEOLOGIA**

**PROGETTO DEFINITIVO**

**ITINERARIO NAPOLI - BARI  
RADDOPPIO TRATTA CANCELLO - BENEVENTO  
I LOTTO FUNZIONALE CANCELLO - FRASSO TELESINO E VARIANTE  
ALLA LINEA ROMA NAPOLI VIA CASSINO NEL COMUNE DI MADDALONI  
STUDIO ACUSTICO**

Planimetria localizzazione dei ricettori censiti

SCALA: **1:2000**

COMMESSA	LOTTO	FASE	ENTE	TIPO DOC.	OPERA/DISCIPLINA	PROGR.	REV.
I F O F	0 1	D	2 2	P 6	I M 0 0 6	0 0 2	B

Revis.	Descrizione	Redatto	Data	Verificato	Data	Approvato	Data	Autorizzato	Data
A	EMISSIONE DEFINITIVA	F. Gianola	Lug. 2015	S. Relandri	Lug. 2015	F. Cerone	Lug. 2015	Carlo	2015
B	EMISSIONE DEFINITIVA A SEGUITO STRALCIO SHU NT MADDALONI	A. Velocci	Dic. 2015	S. Relandri	Dic. 2015	F. Cerone	Dic. 2015	Carlo	2015