

**LEGENDA**  
**IDENTIFICATIVO RICETTORE**


- |  |  |
|--|--|
| Numero ricevitore fascia A / lato dspari<br>Numero di piani del ricevitore | Numero ricevitore fascia A / lato pari<br>Numero di piani del ricevitore |
| Numero ricevitore fascia B / lato dspari<br>Numero di piani del ricevitore | Numero ricevitore fascia B / lato pari<br>Numero di piani del ricevitore |

- |  |   |
|--|---|
| <b>Fasce di pertinenza acustica ferroviaria (DPR 459/1998)</b> | <b>Infrastrutture Concorsuali (DPR 142/2004)</b>    |
| Fascia A (0 - 100 m per lato da binario esterno)               | <b>Viabilità Extraurbana principale</b>             |
| Fascia B (100 - 250 m per lato da binario esterno)             | Fascia A (0 - 100 m per lato dal ciglio stradale)   |
|  | Fascia B (100 - 250 m per lato dal ciglio stradale) |
|  | <b>Viabilità Extraurbana secondaria tipo Cb</b>     |
|  | Fascia A (0 - 100 m per lato dal ciglio stradale)   |
|  | Fascia B (100 - 150 m per lato dal ciglio stradale) |

**DESTINAZIONE D'USO RICETTORE**

- Commerciale e Servizi
- Asili, Scuole ed Università
- Industriale e artigianale
- Monumentale e Religioso
- Ospedale e Casa di cura
- Residenziale
- Ruedi, Dismessi, Box e Depositi
- In costruzione
- X - Facciata cieca (senza infissi)

**QUADRO D'UNIONE**

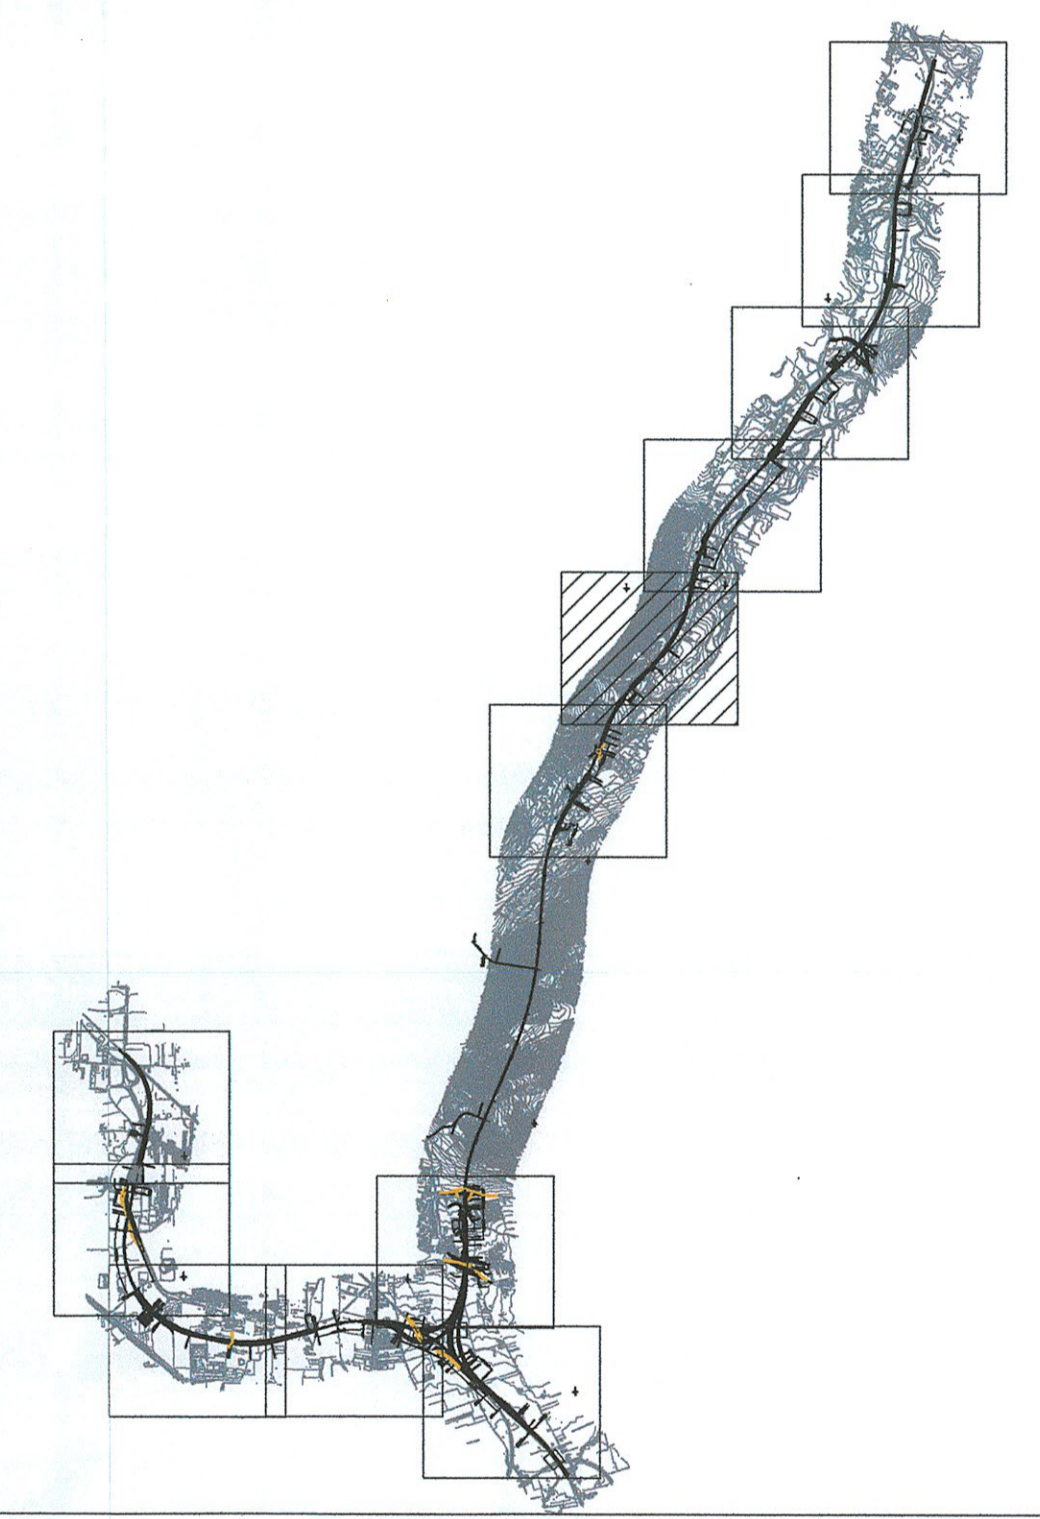

COMMITTENTE:  
**RFI**  
RETE FERROVIARIA ITALIANA  
GRUPPO FERROVIE DELLO STATO ITALIANE  
**DIREZIONE INVESTIMENTI**  
PROGRAMMA NODO DI NAPOLI

PROGETTAZIONE:  
**ITALFERR**  
GRUPPO FERROVIE DELLO STATO ITALIANE

**DIREZIONE TECNICA**  
**U.O. AMBIENTE ARCHITETTURA E ARCHEOLOGIA**  
**PROGETTO DEFINITIVO**

**ITINERARIO NAPOLI - BARI**  
**RADDOPPIO TRATTA CANCELLO - BENEVENTO**  
**I LOTTO FUNZIONALE CANCELLO - FRASSO TELESINO E VARIANTE**  
**ALLA LINEA ROMA NAPOLI VIA CASSINO NEL COMUNE DI MADDALONI**  
**STUDIO ACUSTICO**  
Planimetria localizzazione dei ricevitori censiti Tav. 8/12

SCALA: 1:2000

COMMESSA	LOTTO	FASE	ENTE	TIPO DOC.	OPERA/DISCIPLINA	PROGR.	REV.
IFOF	01	D	22	P6	IM0006	008	A

Revis.	Descrizione	Redatto	Data	Verificato	Data	Approvato	Data	Autorizzato	Data
A	EMISSIONE DEFINITIVA	F. Giordano	Lug 2015	R. Ruffino	Lug 2015	F. Capone	Lug 2015		