

LEGENDA
IDENTIFICATIVO RICETTORE


1XXX P	Numero ricettore fascia A / lato dispari Numero di piani del ricettore	2XXX P	Numero ricettore fascia A / lato pari Numero di piani del ricettore
3XXX P	Numero ricettore fascia B / lato dispari Numero di piani del ricettore	4XXX P	Numero ricettore fascia B / lato pari Numero di piani del ricettore

Fasce di pertinenza acustica ferroviaria (DPR 459/1998)	Infrastrutture Concorsuali (DPR 142/2004)
Fascia A (0 - 100 m per lato da binario esterno)	Viabilità Extraurbana principale
Fascia B (100 - 250 m per lato da binario esterno)	Fascia A (0 - 100 m per lato dal ciglio stradale)
	Fascia B (100 - 250 m per lato dal ciglio stradale)
	Viabilità Extraurbana secondaria tipo Cb
	Fascia A (0 - 100 m per lato dal ciglio stradale)
	Fascia B (100 - 150 m per lato dal ciglio stradale)

DESTINAZIONE D'USO RICETTORE

- Commerciale e Servizi
- Asili, Scuole ed Università
- Industriale e artigianale
- Monumentale e Religioso
- Ospedale e Casa di cura
- Residenziale
- Ruedi, Dismessi, Box e Depositi
- In costruzione
- X - Facciata cieca (senza infissi)

QUADRO D'UNIONE

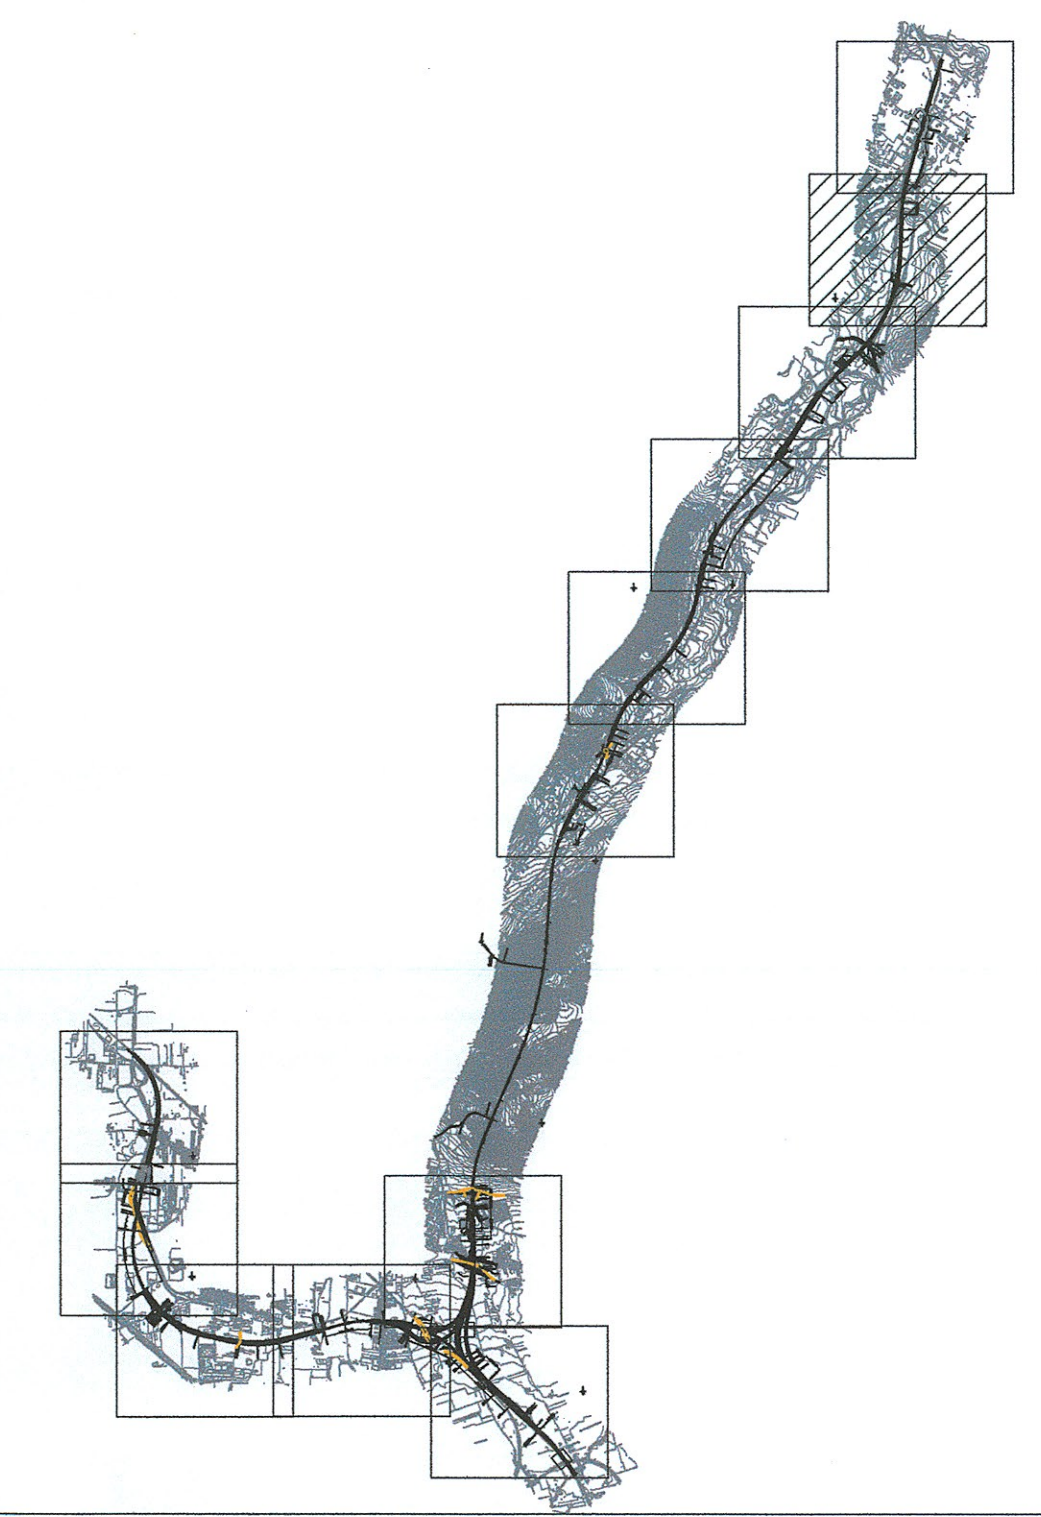

COMMITTENTE:
RFI
RETE FERROVIARIA ITALIANA
GRUPPO FERROVIE DELLO STATO ITALIANE
DIREZIONE INVESTIMENTI
PROGRAMMA NODO DI NAPOLI

PROGETTAZIONE:
ITALFERR
GRUPPO FERROVIE DELLO STATO ITALIANE

DIREZIONE TECNICA
U.O. AMBIENTE ARCHITETTURA E ARCHEOLOGIA
PROGETTO DEFINITIVO

ITINERARIO NAPOLI - BARI
RADDOPPIO TRATTA CANCELLO - BENEVENTO
I LOTTO FUNZIONALE CANCELLO - FRASSO TELESINO E VARIANTE
ALLA LINEA ROMA NAPOLI VIA CASSINO NEL COMUNE DI MADDALONI
STUDIO ACUSTICO
Planimetria localizzazione dei ricettori censiti Tav. 11/12

SCALA:
1:2000

COMMESSA	LOTTO	FASE	ENTE	TIPO DOC.	OPERA/DISCIPLINA	PROGR.	REV.
I1F0F	01	D	22	P6	IM0006	011	A

Revis.	Descrizione	Redatto	Data	Verificato	Data	Approvato	Data	Autografo	Data
A	EMISSIONE DEFINITIVA	F. Giannola	Lug. 2016	G. Di Biase	Lug. 2016	E. Giamme	Lug. 2016	A. Bignardi	Lug. 2016