


ALLUNGAMENTO PONTILE SOLVADA

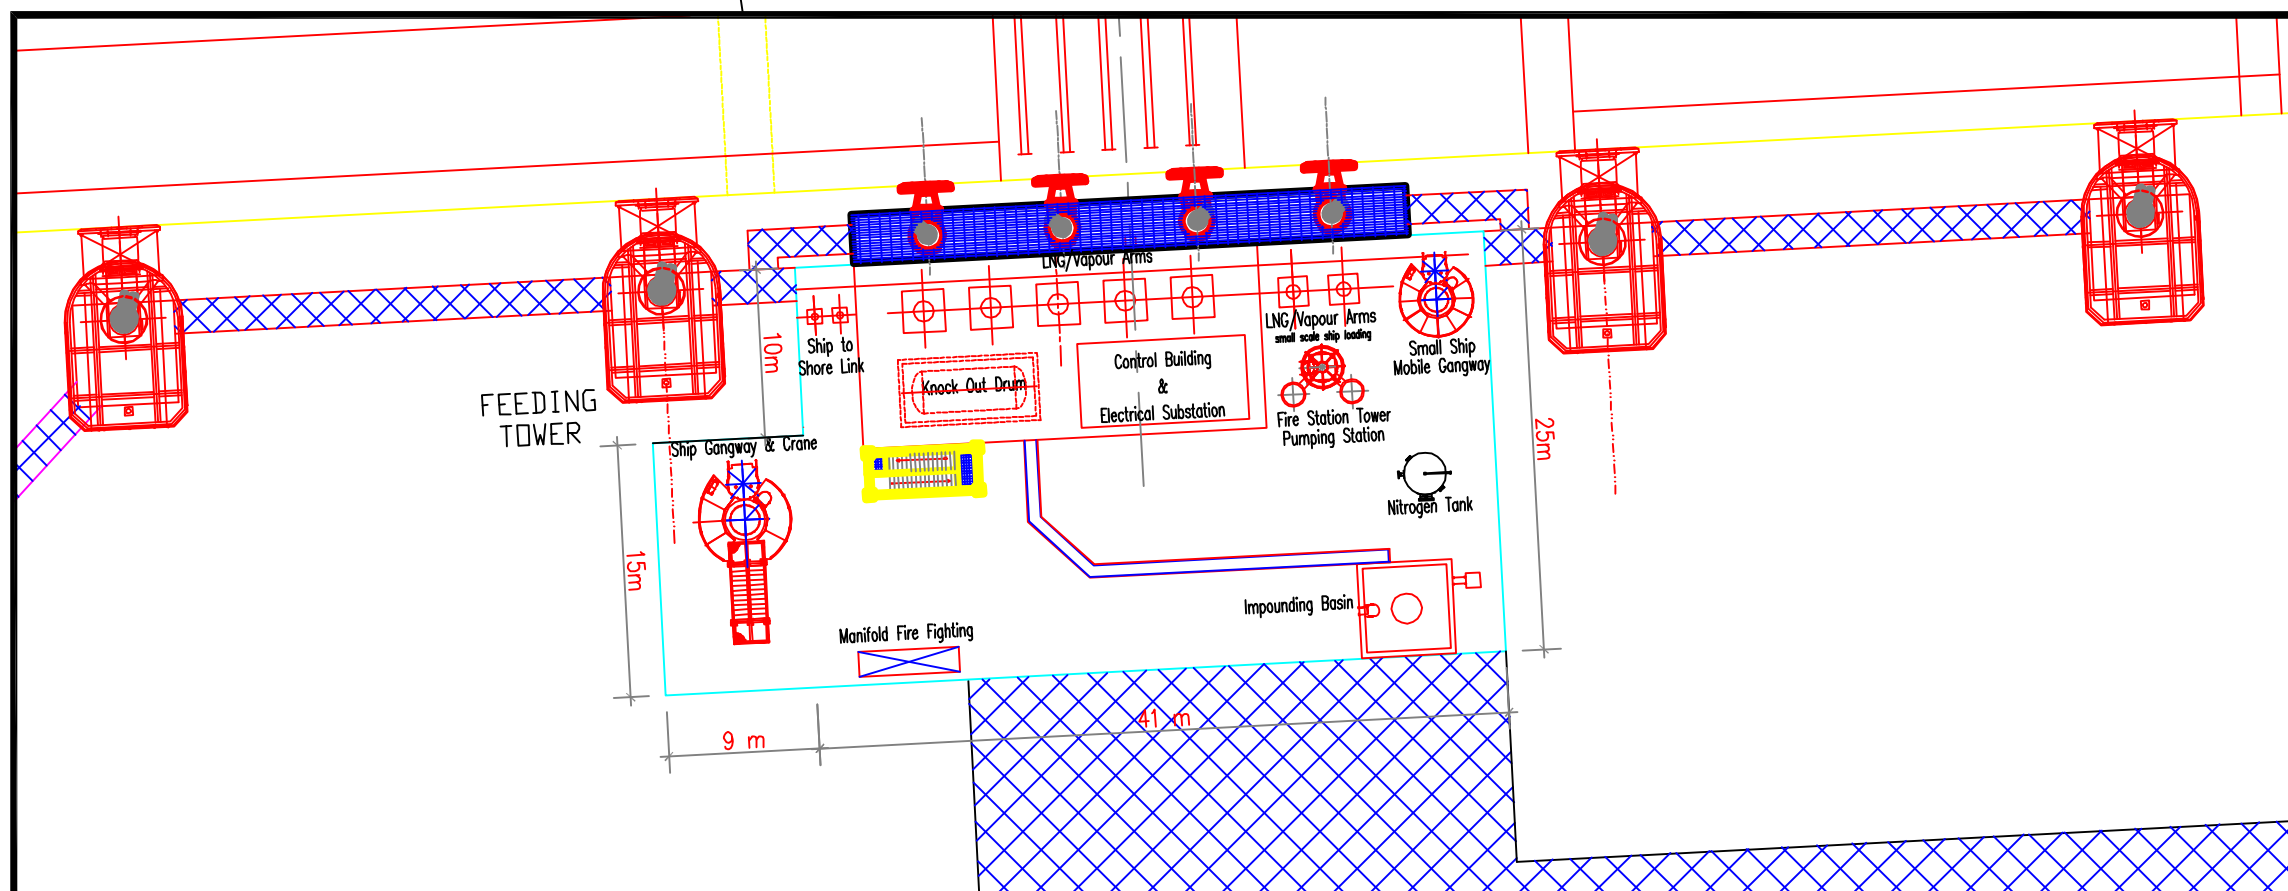

PIATTAFORMA DI ATTRACCO, CARICO E SCARICO GNL

RIFERIMENTO

EDISON, TERMINALE GNL ROSIGNANO, NUOVO MOLO GNL VISTA D'INSIEME, Doc. No. Q521PLKC003, REV. 0 DEL 17/03/2015

FIGURA 2.2

ALLUNGAMENTO DEL PONTILE SOLVADA
 E PIATTAFORMA DI ATTRACCO, CARICO
 E SCARICO GNL