


**LEGENDA**


QUOTE AL RUSTICO	QUOTE AL FINITO
▲ +99.99	◆ +99.99
▼ +99.99	◆ +99.99
□	□
□	□
□	□
□	□
□	□
□	□
□	□
□	□
□	□
□	□

POZZETTI DI DRENAGGIO PER LOCALI CON SERBATOI (VEDI PARTICOLARE "M")  
 POZZETTI DI DRENAGGIO PER LOCALI CON POMPE (VEDI PARTICOLARE "L")  
 PORTA REI  
 NUOVI SETTI IN C.A.  
 NUOVI SETTI IN BLOCCHETTI PIENI IN CLS  
 NUOVI SOLAI/SOLETTE IN C.A. DA REALIZZARE  
 TAMPONATURA IN C.A. DA REALIZZARE  
 STRUTTURA ESISTENTE IN C.A.  
 MURO ESISTENTE IN BLOCCHETTI DI CLS REMOVIBILE  
 BASAMENTI ESISTENTI

**PARTICOLARE "1"**  
PIANTA LOCALE A Q.ta +133.78

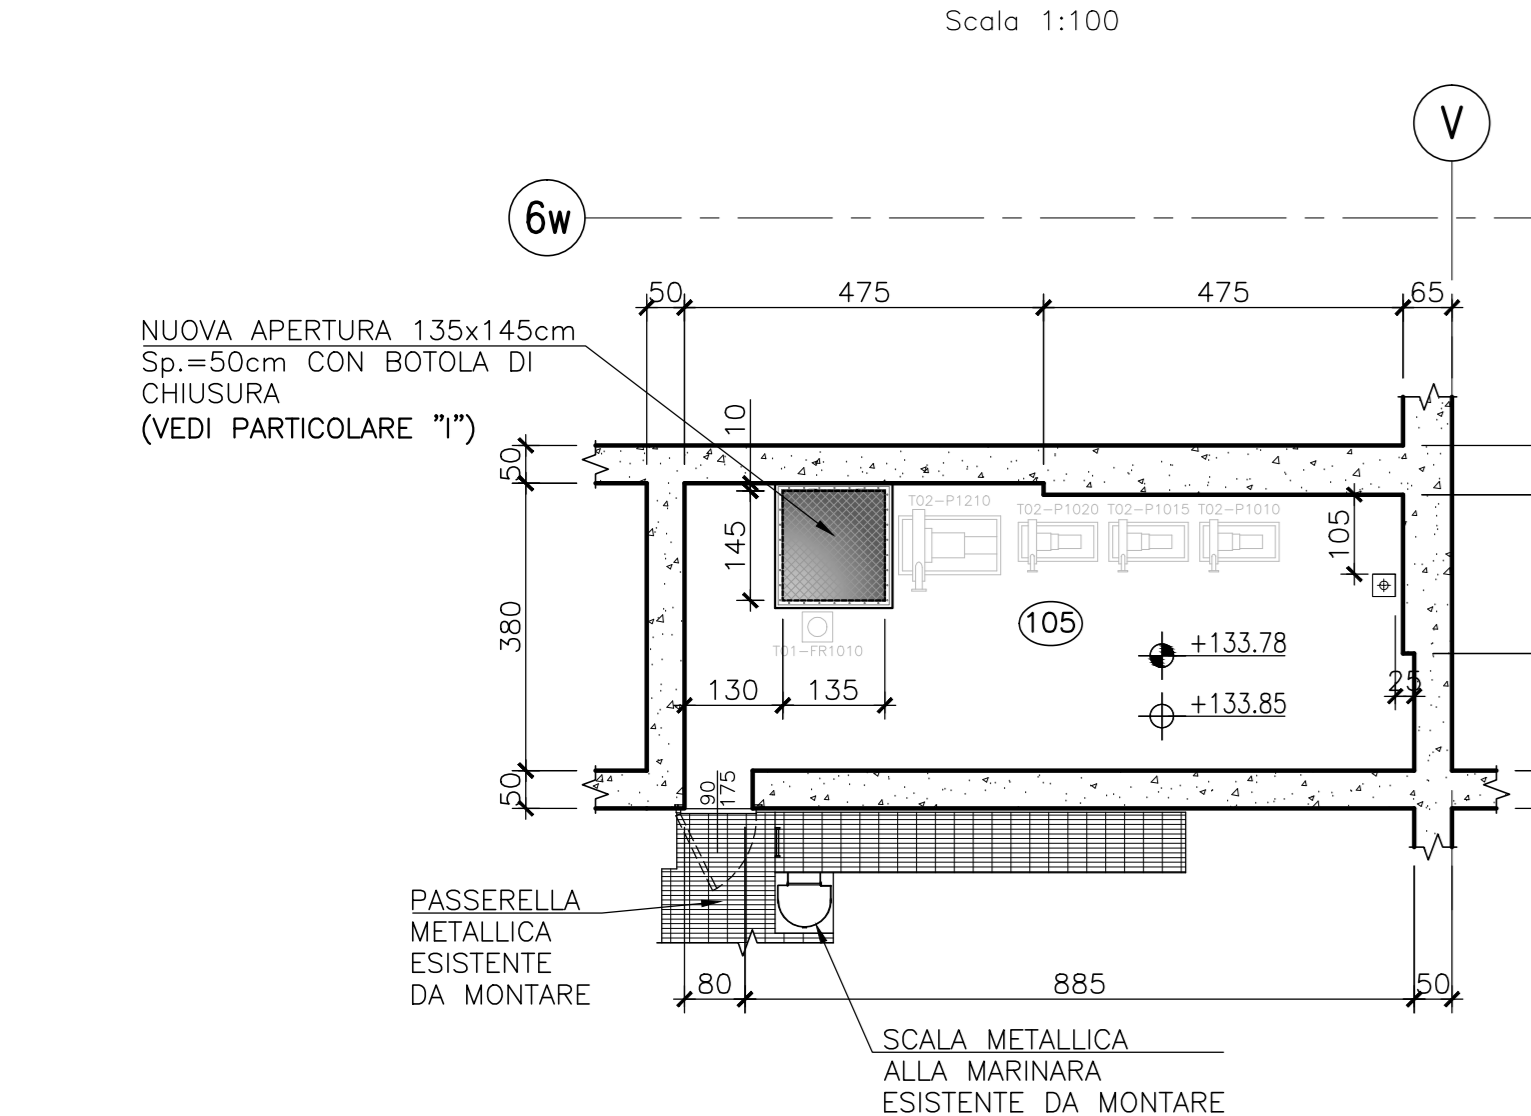

**PARTICOLARE "2"**  
PIANTA LOCALE A Q.ta +133.23

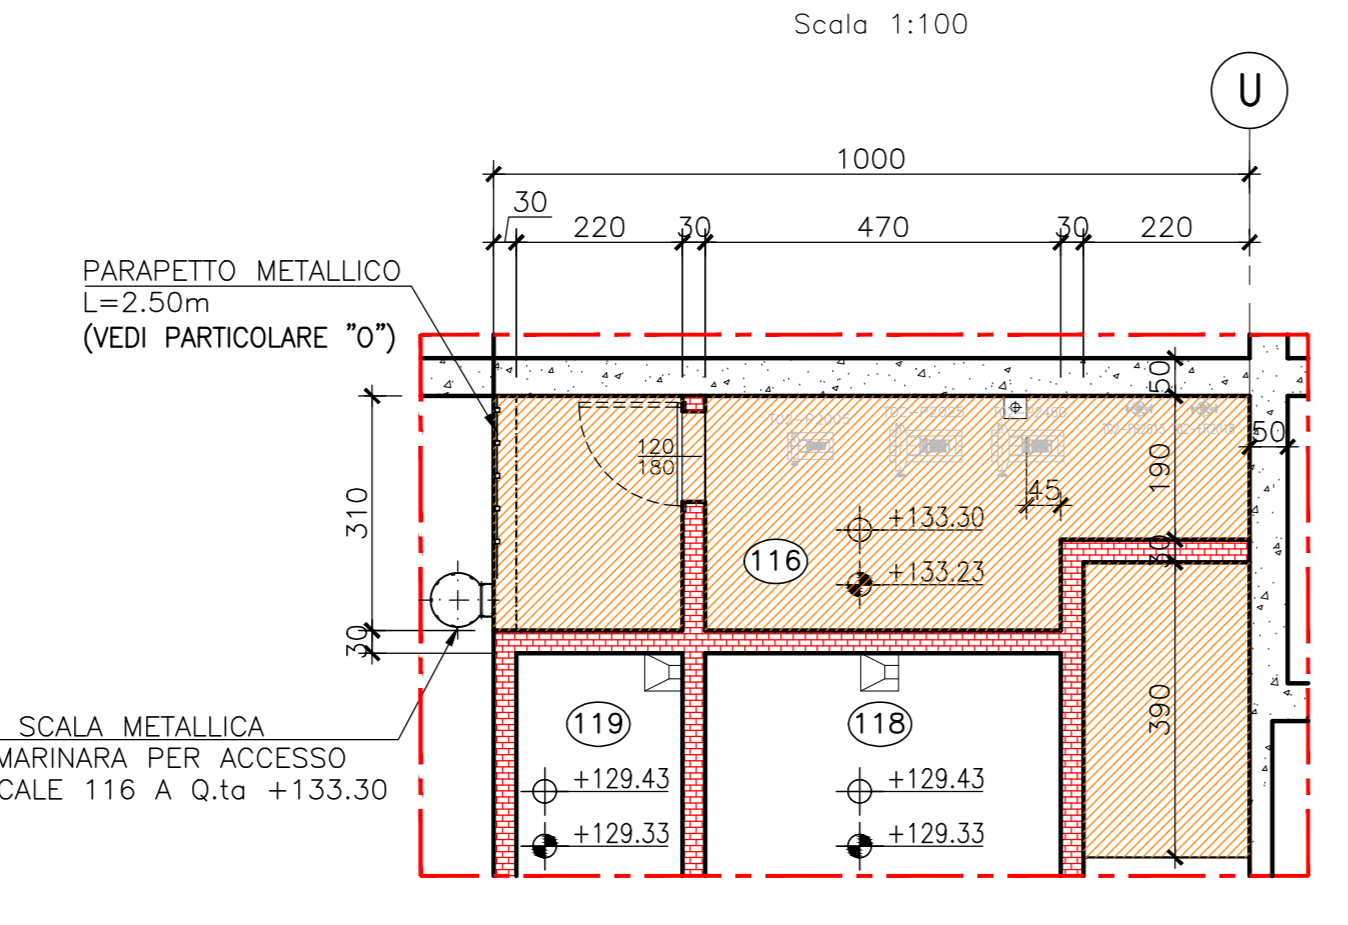

DESCRIZIONE	FINITURE		
	PAVIMENTO	PARETE	SOFFITTO
(101) - LOCALE PURIFICATORE E LANCIA ESTRAZIONE	Pavimento in resina epossidica decontaminabile autolivellante Sp= 2,5mm (VEDI PARTICOLARE "A")	Finitura superficiale con resina epossidica decontaminabile	Finitura superficiale con vernice epossidica
(102) - LOCALE SERBATOIO DI SOPPRESSIONE	Pavimento in resina epossidica decontaminabile autolivellante Sp= 2,5mm (VEDI PARTICOLARE "A")	Finitura superficiale con resina epossidica decontaminabile	Finitura superficiale con vernice epossidica
(103) - LOCALE SERBATOIO ACCUMULO ACQUA	Pavimento in resina epossidica decontaminabile autolivellante Sp= 2,5mm (VEDI PARTICOLARE "A")	Finitura superficiale con resina epossidica decontaminabile	Finitura superficiale con vernice acrilica lavabile
(104) - LOCALE SERBATOIO RACCOLTA DRENAGGI R.W.D.	Pavimento in resina epossidica decontaminabile autolivellante Sp= 2,5mm (VEDI PARTICOLARE "A")	Finitura superficiale con resina epossidica decontaminabile	Finitura superficiale con vernice acrilica lavabile
(105) - LOCALE POMPE E PRE-FILTRO DELL'UNITA' DI ESTRAZIONE RESINE	Pavimento in resina epossidica decontaminabile autolivellante Sp= 2,5mm (VEDI PARTICOLARE "A")	Finitura superficiale con resina epossidica decontaminabile	Finitura superficiale con vernice epossidica
(106) - LOCALE ALTA PRESSIONE REATTORE	Pavimento in resina epossidica decontaminabile autolivellante Sp= 2,5mm (VEDI PARTICOLARE "A")	Finitura superficiale con resina epossidica decontaminabile	Finitura superficiale con vernice epossidica decontaminabile
(107) - LOCALE FILTRO ACCUMULO SCAGLIE	Pavimento in resina epossidica decontaminabile autolivellante Sp= 2,5mm (VEDI PARTICOLARE "A")	Finitura superficiale con vernice acrilica lavabile	Finitura superficiale con vernice acrilica lavabile
(108) - LOCALE INTERMEDIO DI TRANSITO	Pavimento in resina epossidica decontaminabile autolivellante Sp= 2,5mm (VEDI PARTICOLARE "A")	Finitura superficiale con vernice acrilica lavabile	Finitura superficiale con vernice acrilica lavabile
(109) - LOCALE DI TRANSITO CORRIDOIO	Pavimento in resina epossidica decontaminabile autolivellante Sp= 2,5mm (*) (VEDI PARTICOLARE "C")	Finitura superficiale con vernice acrilica lavabile	Finitura superficiale con vernice acrilica lavabile
(110) - LOCALE POMPE DI RICIRCOLO SERBATOI R.W.D.	Pavimento in resina epossidica decontaminabile autolivellante Sp= 2,5mm (VEDI PARTICOLARE "A")	Finitura superficiale con vernice acrilica lavabile	Finitura superficiale con vernice acrilica lavabile
(111) - LOCALE POMPE DI RICIRCOLO SERBATOI R.W.D.	Pavimento in resina epossidica decontaminabile autolivellante Sp= 2,5mm (VEDI PARTICOLARE "A")	Finitura superficiale con vernice acrilica lavabile	Finitura superficiale con vernice acrilica lavabile
(112) - LOCALE FILTRI OFF-GAS	Pavimento in resina epossidica decontaminabile autolivellante Sp= 2,5mm (VEDI PARTICOLARE "A")	Finitura superficiale con vernice acrilica lavabile	Finitura superficiale con vernice acrilica lavabile
(113) - LOCALE DI TRANSITO TUNNEL A "T"	Pavimento in resina epossidica decontaminabile autolivellante Sp= 2,5mm (*) (VEDI PARTICOLARE "C")	Finitura superficiale con vernice acrilica lavabile	Finitura superficiale con vernice acrilica lavabile
(114) - LOCALE DI TRANSITO CORRIDOIO R.W.D.	Pavimento in resina epossidica decontaminabile autolivellante Sp= 2,5mm (VEDI PARTICOLARE "A")	Finitura superficiale con vernice acrilica lavabile	Finitura superficiale con vernice acrilica lavabile
(115) - LOCALE DI TRANSITO	Pavimento in resina epossidica decontaminabile autolivellante Sp= 2,5mm (VEDI PARTICOLARE "A")	Finitura superficiale con vernice acrilica lavabile	Finitura superficiale con vernice acrilica lavabile
(116) - LOCALE BASSA PRESSIONE POMPE	Pavimento in resina epossidica decontaminabile autolivellante Sp= 2,5mm (VEDI PARTICOLARE "A")	Finitura superficiale con resina epossidica decontaminabile	Finitura superficiale con vernice epossidica decontaminabile
(117) - LOCALE PACKAGE SCRUBBER E CATALIZZATORE	Pavimento in resina epossidica decontaminabile autolivellante Sp= 2,5mm (VEDI PARTICOLARE "A")	Finitura superficiale con resina epossidica decontaminabile	Finitura superficiale con vernice epossidica
(117*) - LOCALE DI TRANSITO	Pavimento in resina epossidica decontaminabile autolivellante Sp= 2,5mm (VEDI PARTICOLARE "A")	Finitura superficiale con vernice acrilica lavabile	Finitura superficiale con vernice acrilica lavabile
(118) - LOCALE BASSA PRESSIONE INGRESSO	Pavimento in resina epossidica decontaminabile autolivellante Sp= 2,5mm (VEDI PARTICOLARE "A")	Finitura superficiale con resina epossidica decontaminabile	Finitura superficiale con vernice epossidica
(119) - LOCALE BASSA PRESSIONE USCITA	Pavimento in resina epossidica decontaminabile autolivellante Sp= 2,5mm (VEDI PARTICOLARE "A")	Finitura superficiale con resina epossidica decontaminabile	Finitura superficiale con vernice epossidica
(120) - LOCALE PACKAGE ANALIZZATORE G <sub>2</sub>	Pavimento in resina epossidica decontaminabile autolivellante Sp= 2,5mm (VEDI PARTICOLARE "A")	Finitura superficiale con resina epossidica decontaminabile	Finitura superficiale con vernice epossidica
(120*) - LOCALE DI TRANSITO	Pavimento in resina epossidica decontaminabile autolivellante Sp= 2,5mm (VEDI PARTICOLARE "A")	Finitura superficiale con vernice acrilica lavabile	Finitura superficiale con vernice acrilica lavabile
(121) - LOCALE SERBATOIO ACCUMULO DISTILLATO	Pavimento in resina epossidica decontaminabile autolivellante Sp= 2,5mm (VEDI PARTICOLARE "A")	Finitura superficiale con resina epossidica decontaminabile	Finitura superficiale con vernice epossidica decontaminabile

NOTA: le finiture contrassegnate con l'asterisco (\*) sono riferite ai locali dove avviene solamente il ripristino della finitura superficiale.

**NOTE GENERALI**

- TUTTE LE DIMENSIONI SUI DISEGNI, SE NON ALTRIMENTI SPECIFICATO SONO IN CENTIMETRI.
- TUTTE LE QUOTE ALTIMETRICHE SONO ESPRESSE IN METRI.
- I RIFERIMENTI AI PARTICOLARI DEL SEGUENTE ELABORATO SONO INDICATI ALL'INTERNO DELL' ELABORATO: TR RE 00850

Timbr e firme per responsabilita di legge										
00	22/07/2014	Prima emissione	Riduzione Di	Progettazione	Collaborazione	Verifica	Supervisione	Intervento	Del Lucchese M.	Del Lucchese M.
REV.	DATA	DESCRIZIONE DELLA REV.	INCARICATO	PROGETTISTA	COLLABORATORE	VERIFICATO	COORDINATORE	INTERVENUTO		
PROGETTO: <b>Sito di Trano RE - Estrazione e trattamento resine</b> TITOLO: <b>Post Operam - Architettonico: Pianta alle Q.te +129.33 - +130.73 - +132.03</b> TR RE 00845 SCALA: 1:100 FORMATO: A0 SOSTITUIBILE: No PER INFORMAZIONI: <input type="checkbox"/> POSITIVO <input type="checkbox"/> NEGATIVO <input type="checkbox"/> COME CONCRETO <input type="checkbox"/> PER INFORMAZIONI										

Elaborato: TR RE 00845

Rev: 00

Stato: Autorizzato



*Il sistema informatico prevede la firma elettronica pertanto l'indicazione delle strutture e dei nominativi delle persone associate certifica l'avvenuto controllo.*

<i>N</i>	<i>File name</i>	<i>Data</i>
1	SOGIN_CIVILI.ctb	22/07/2014 08:56
2		
3		
