




Scale 1:100

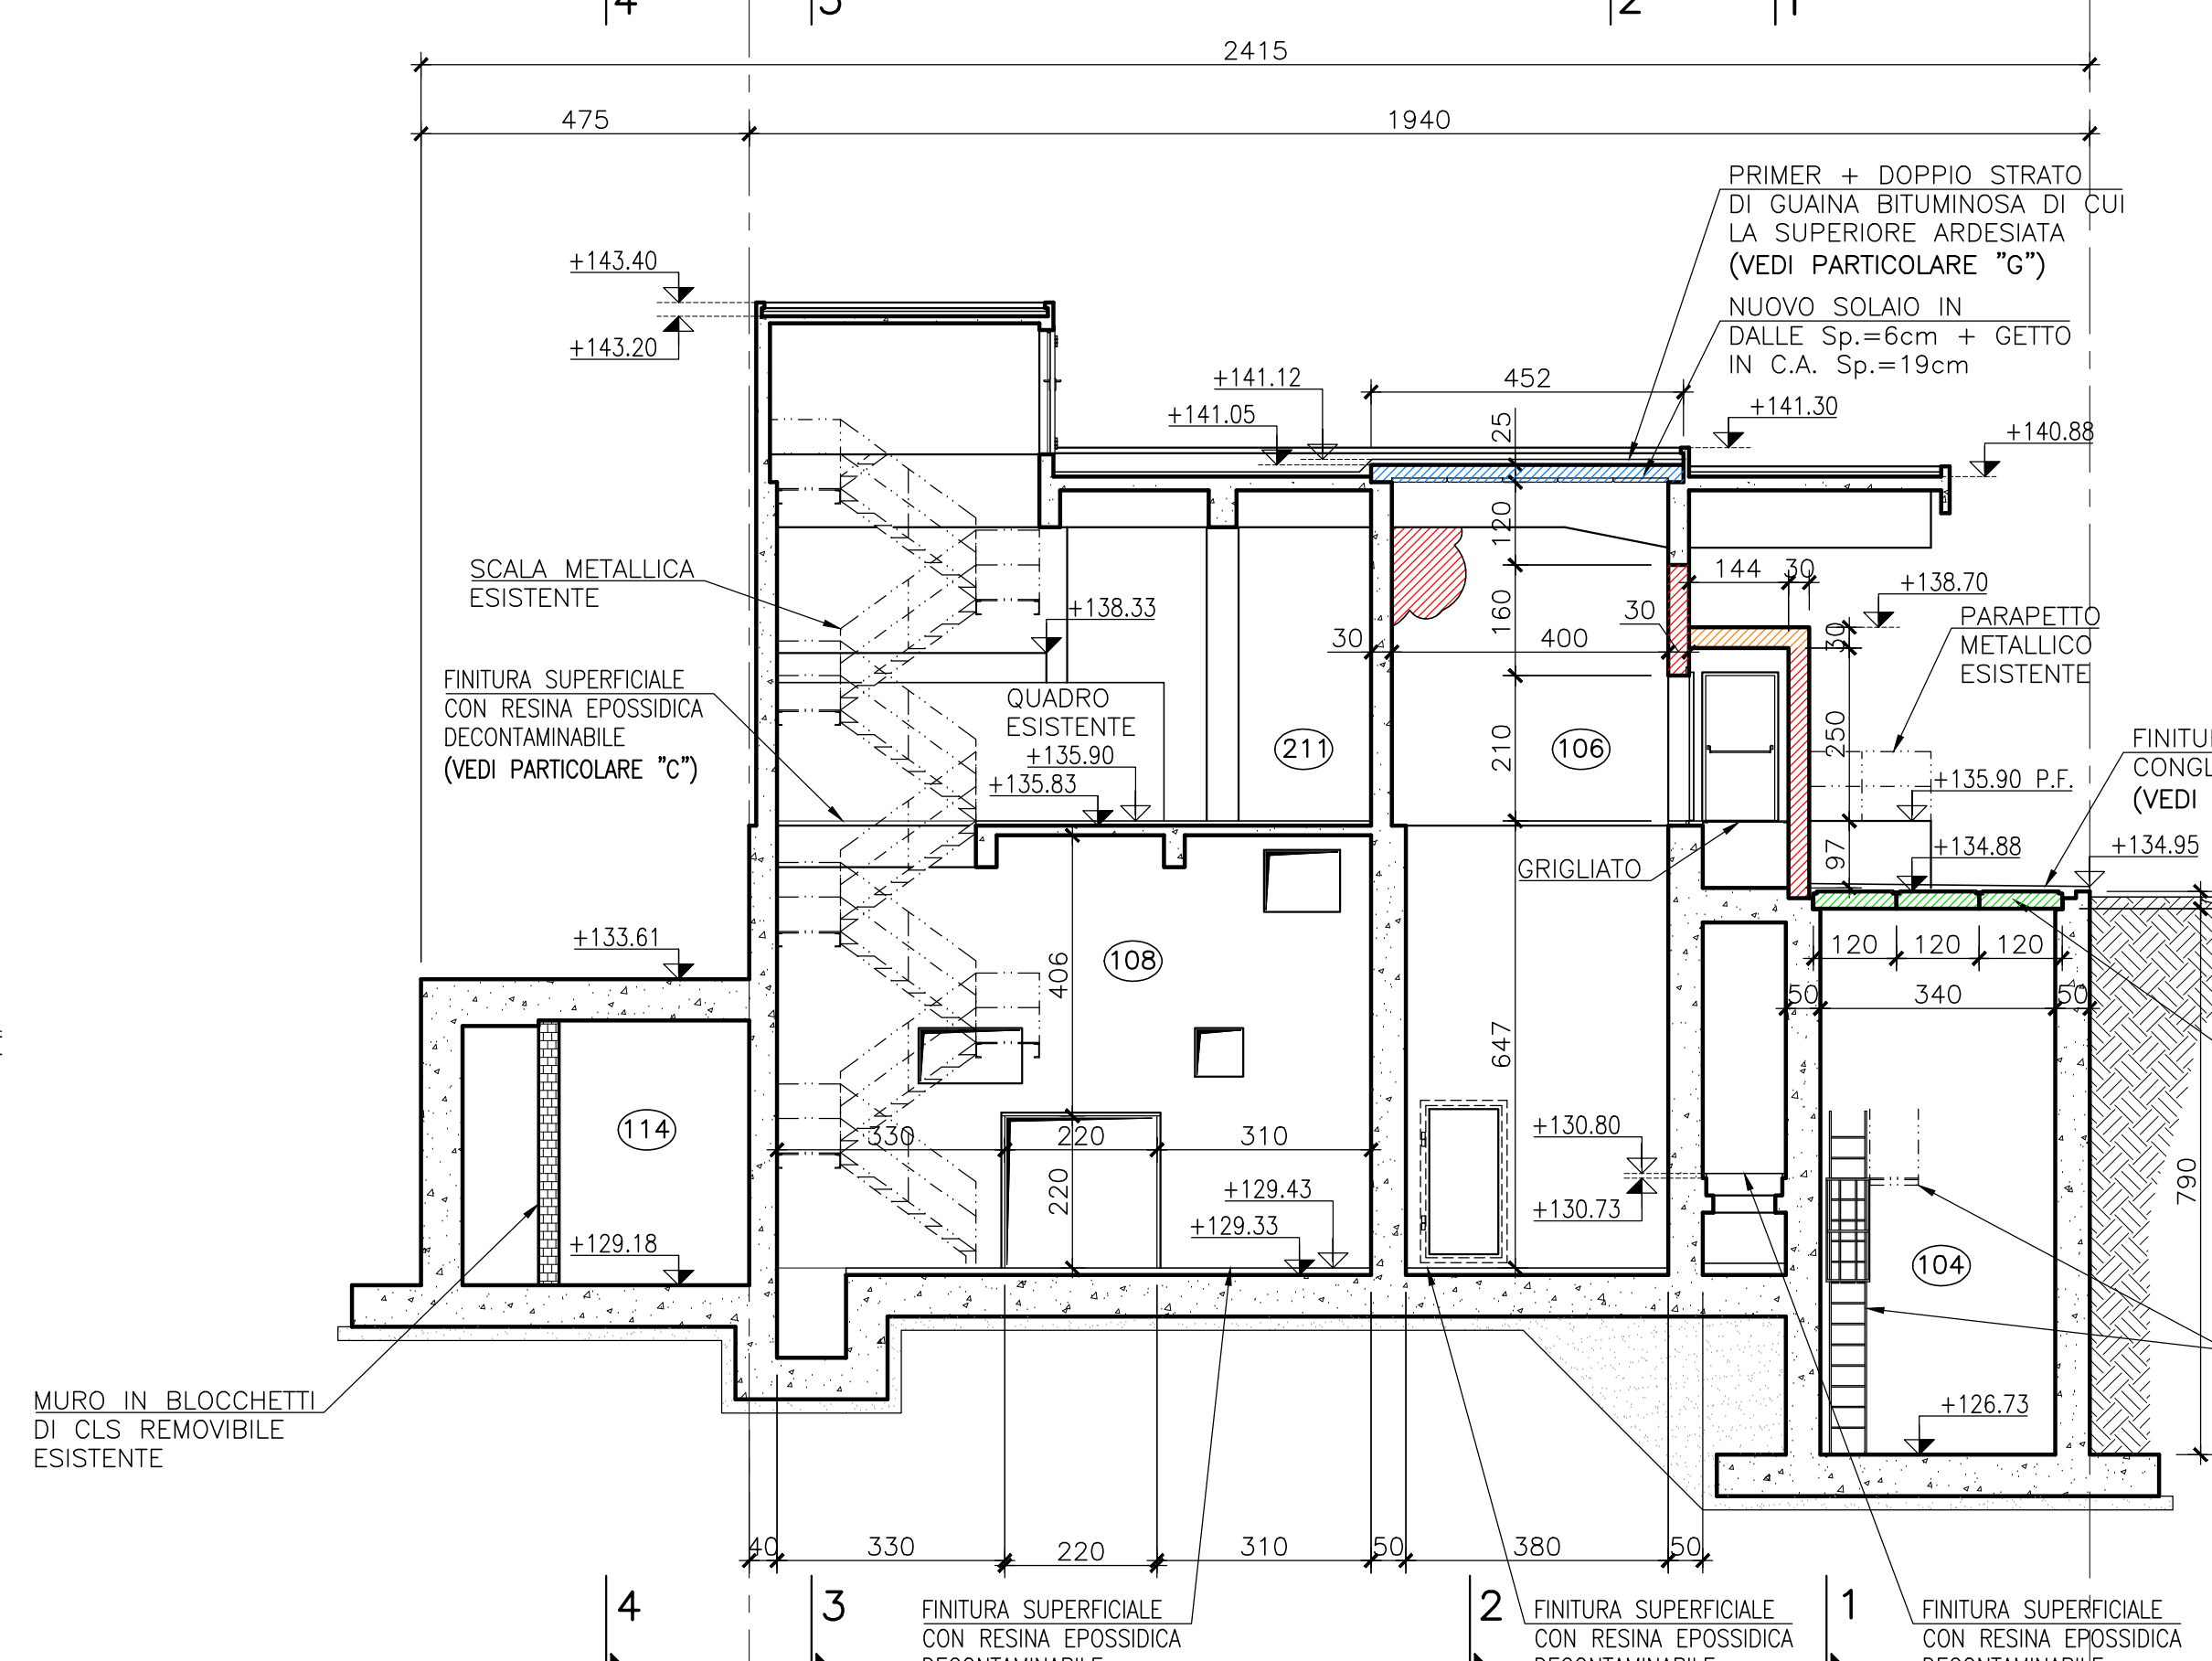


Scale 1:100

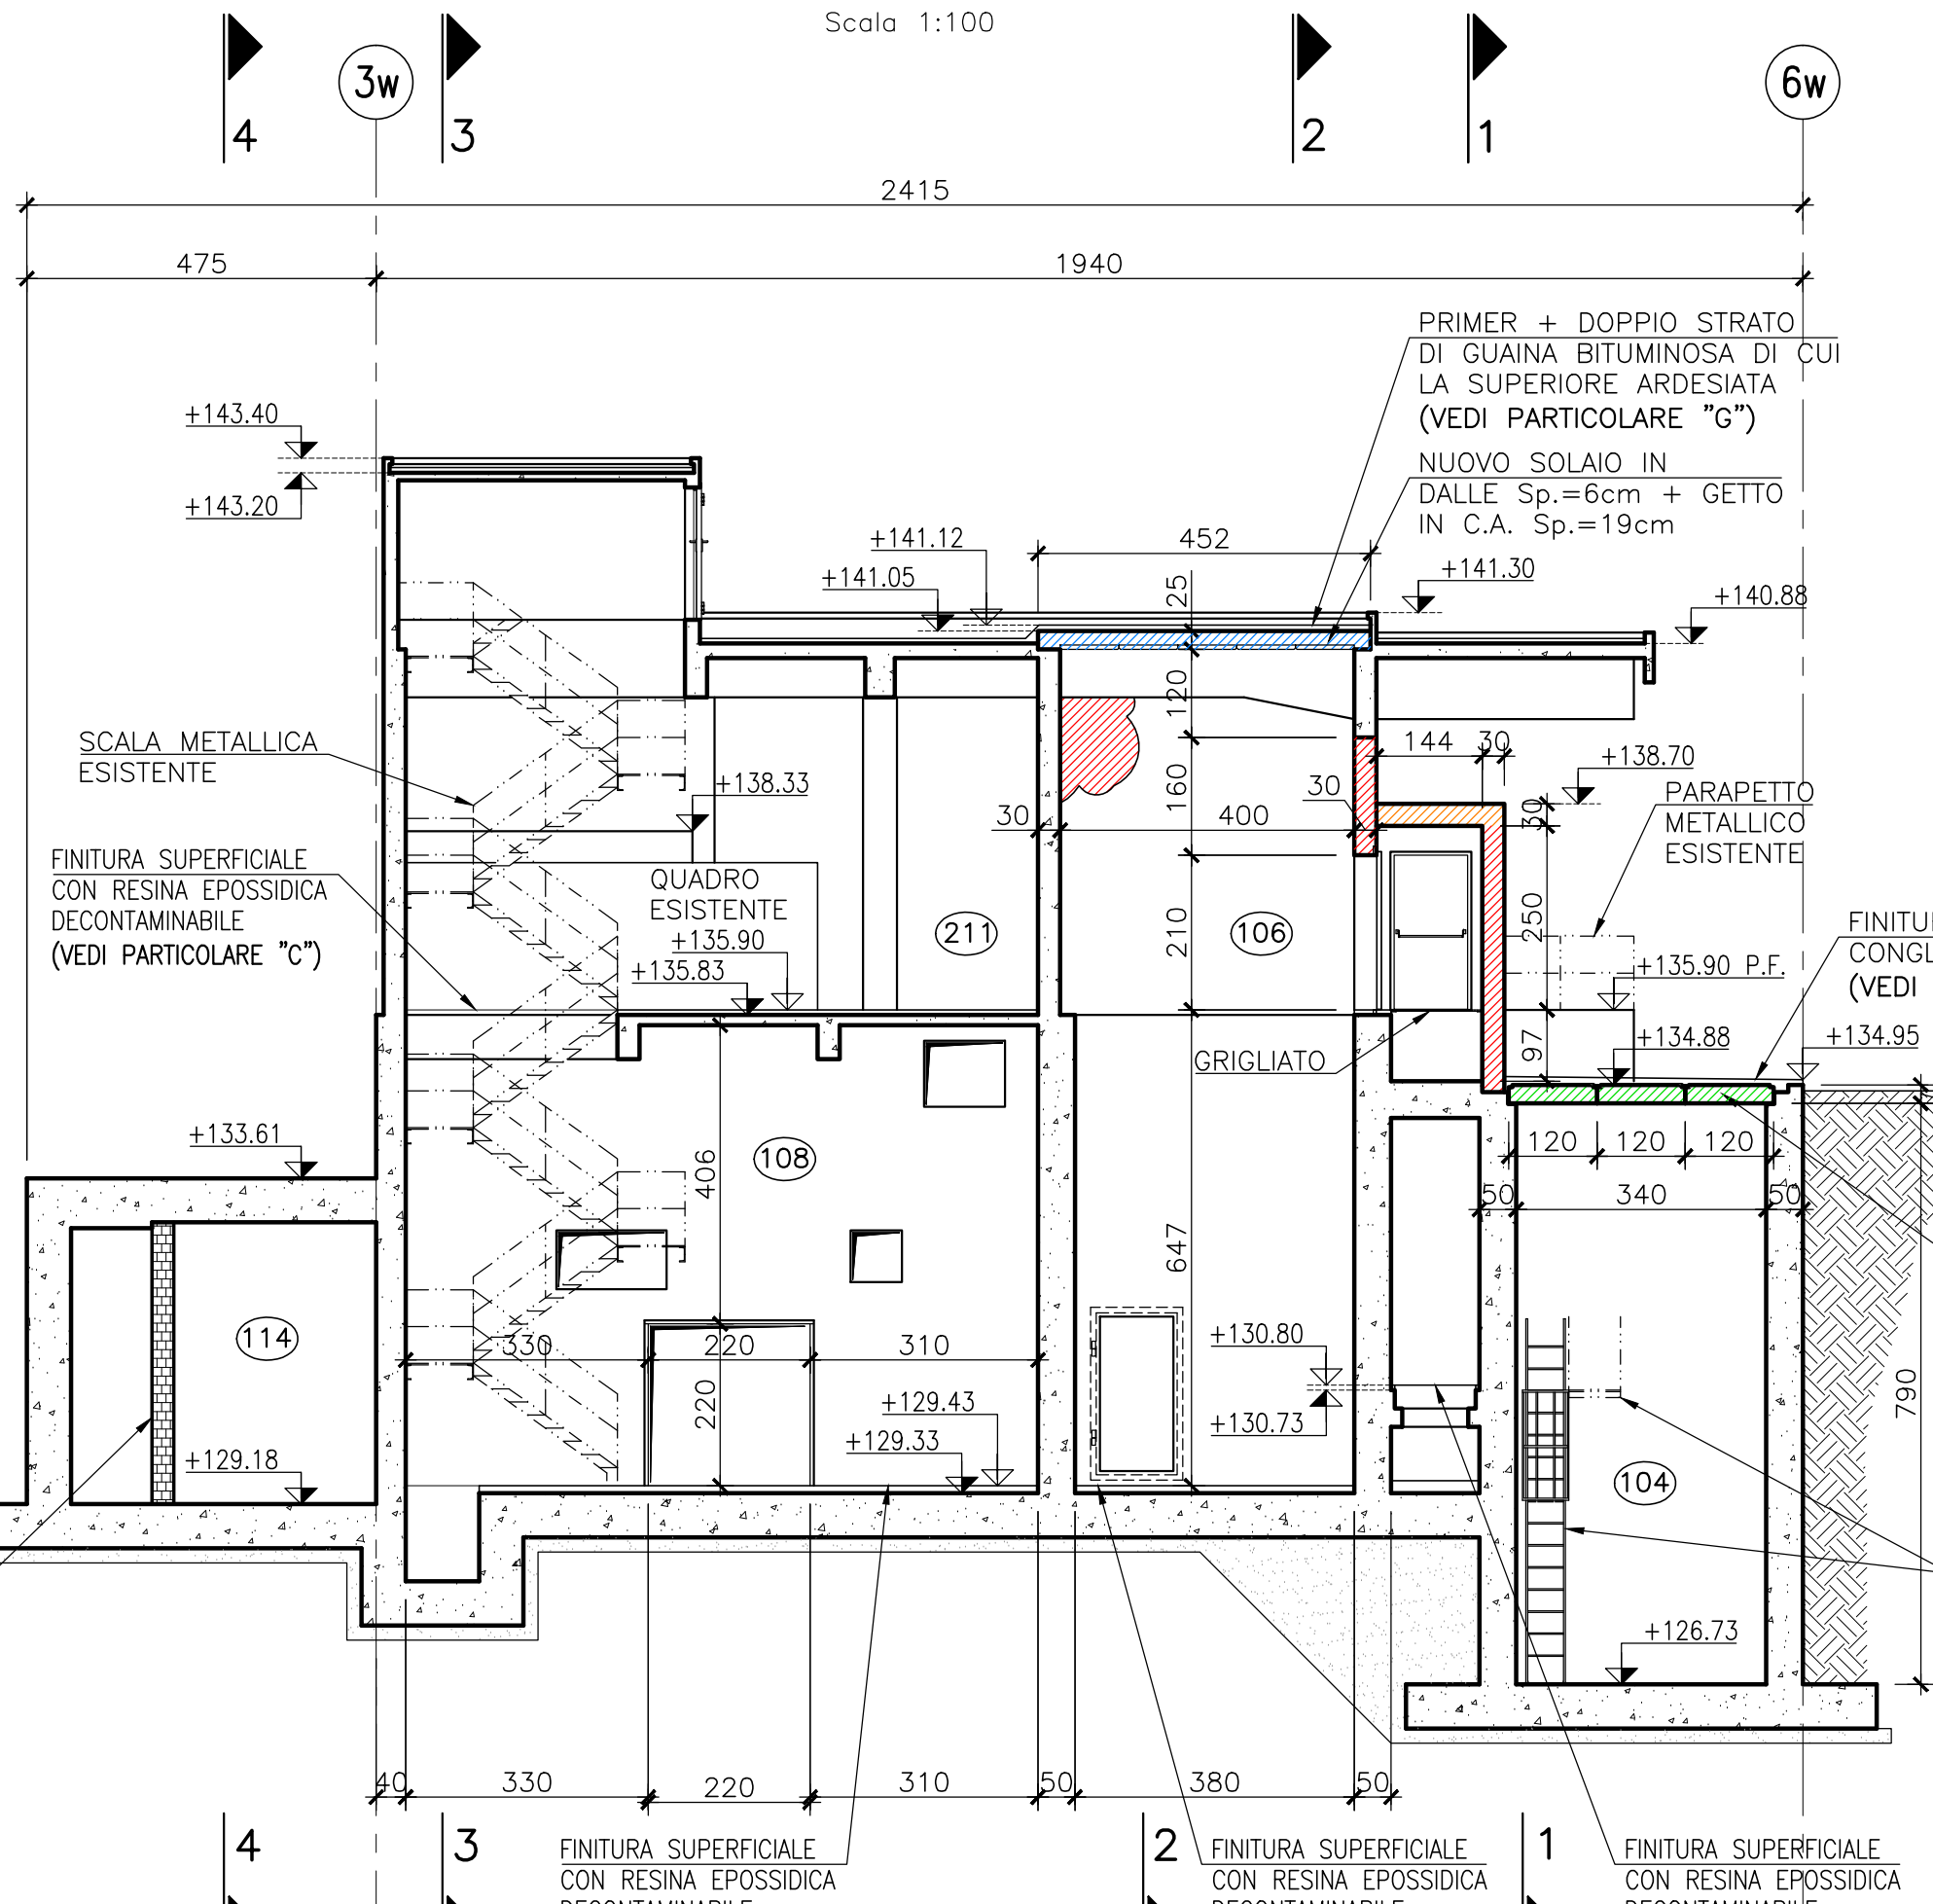



Scale 1:100

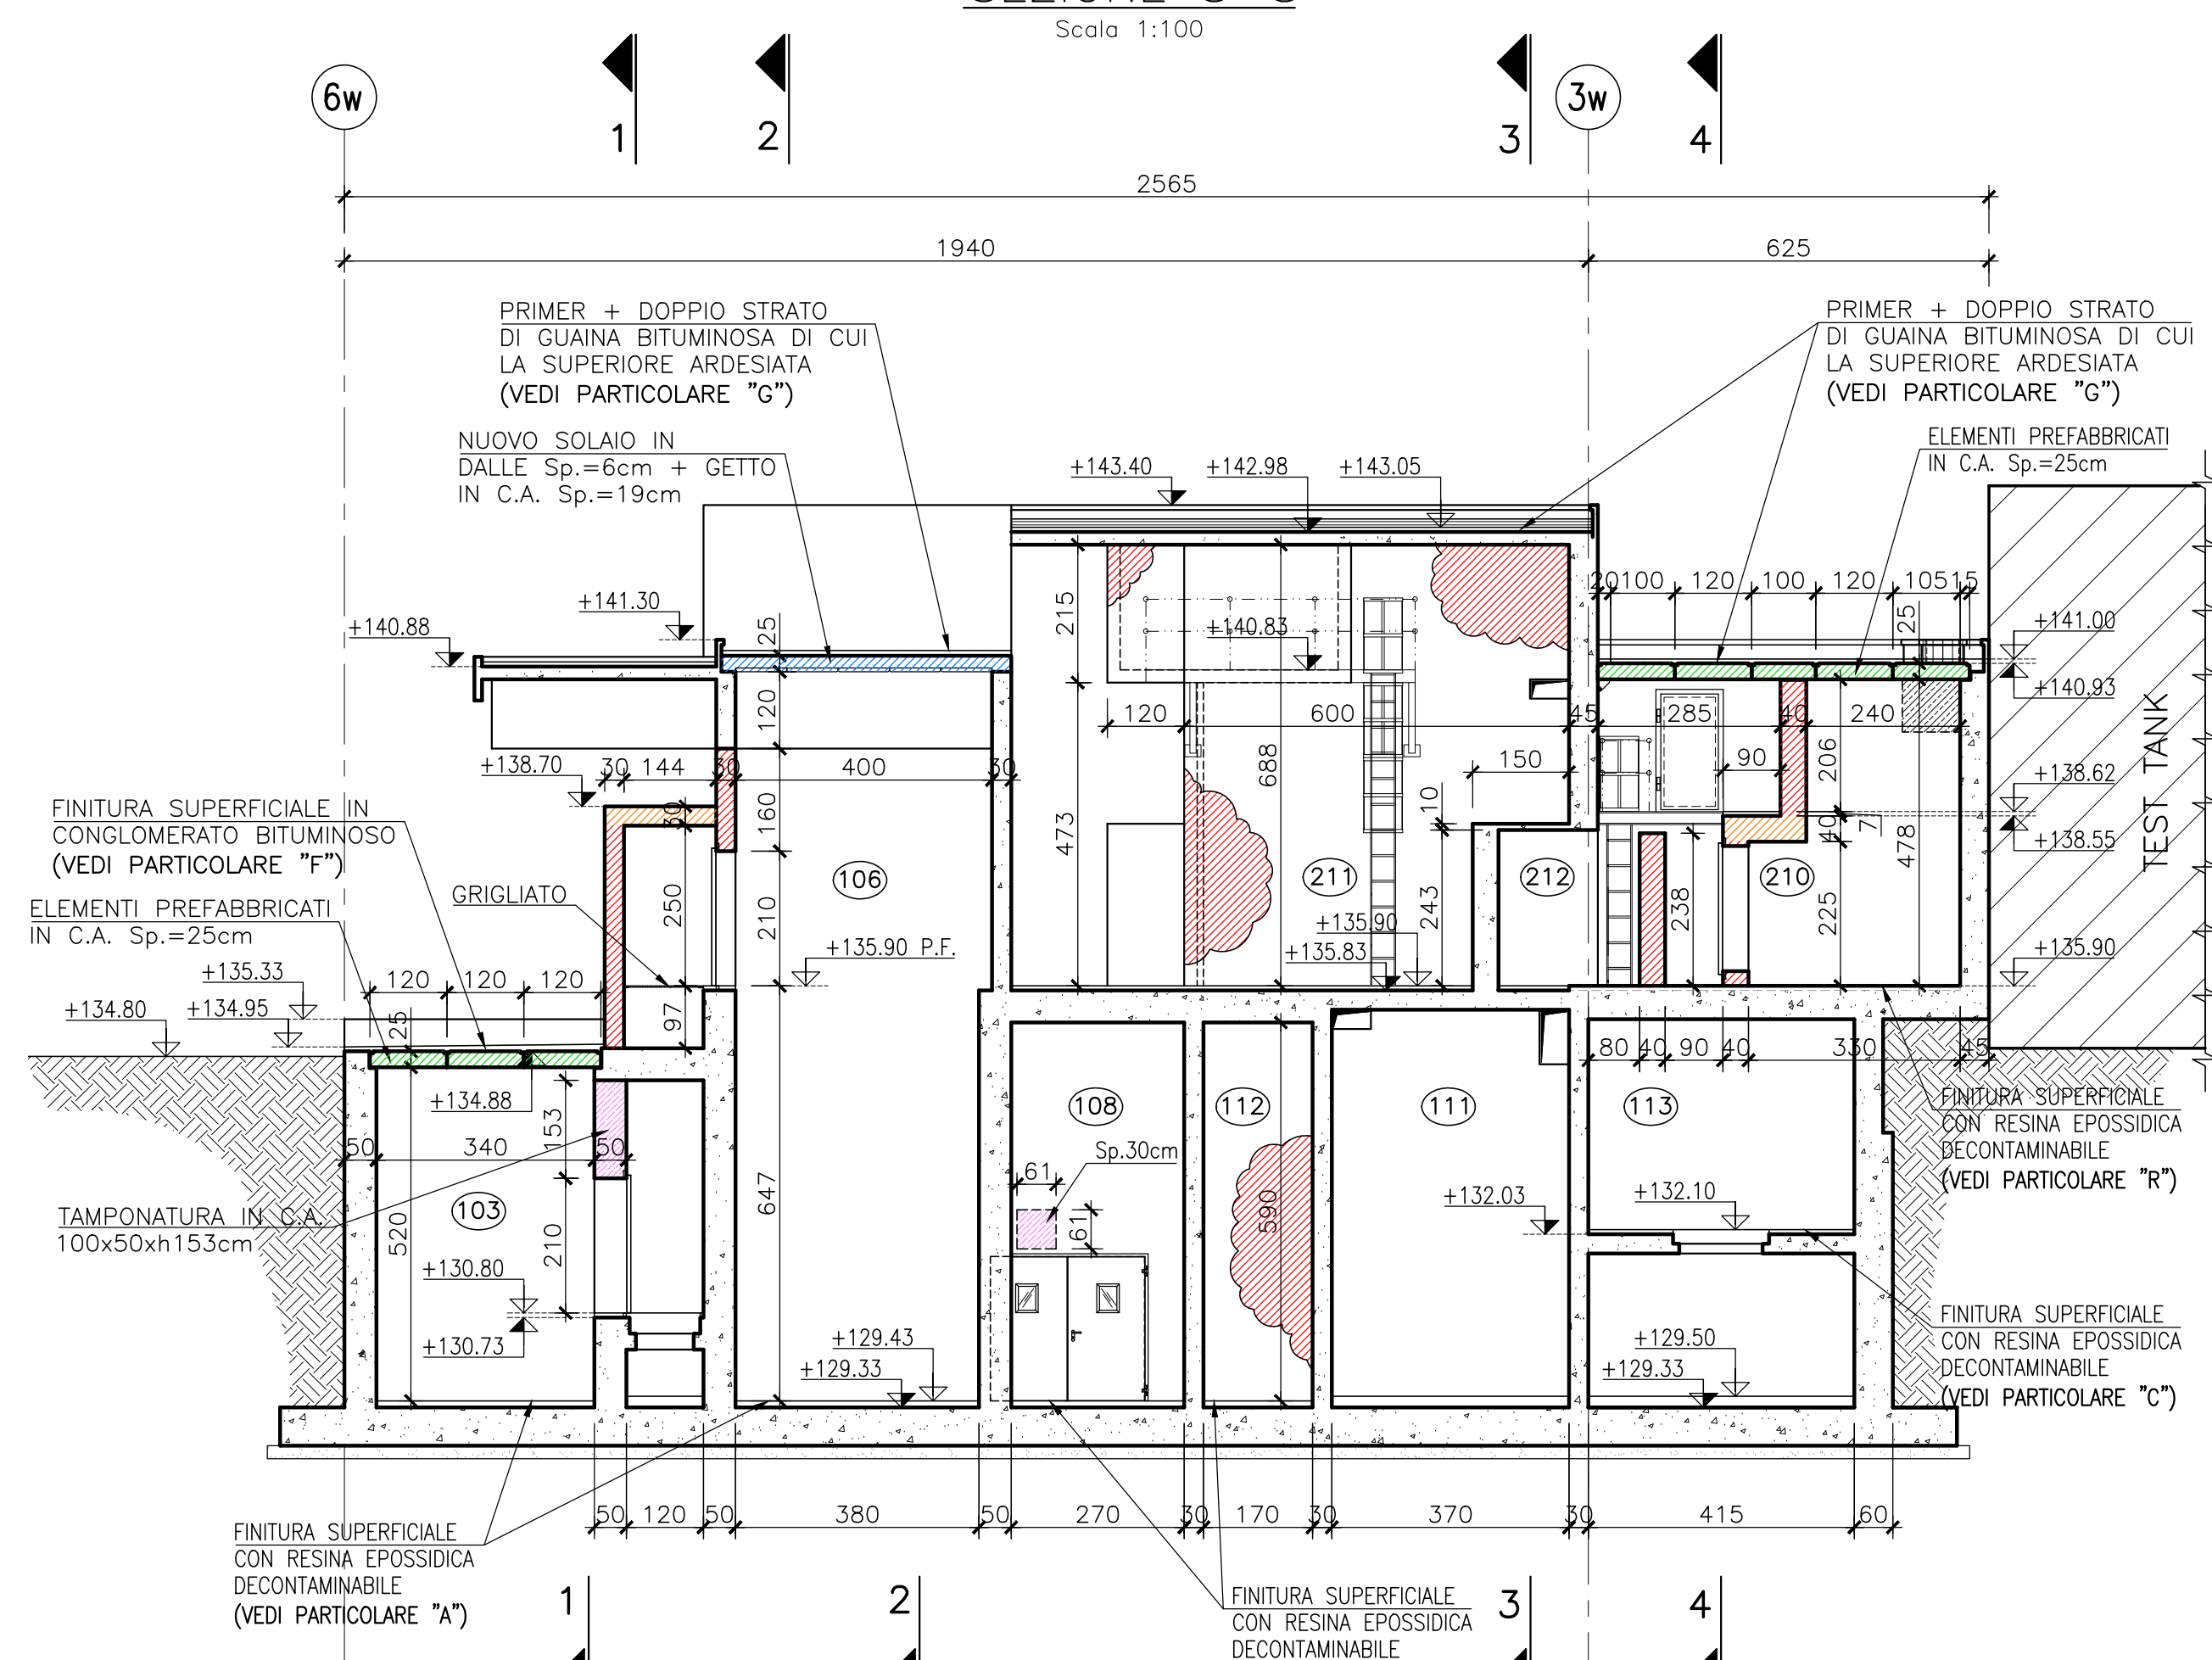


Scale 1:100

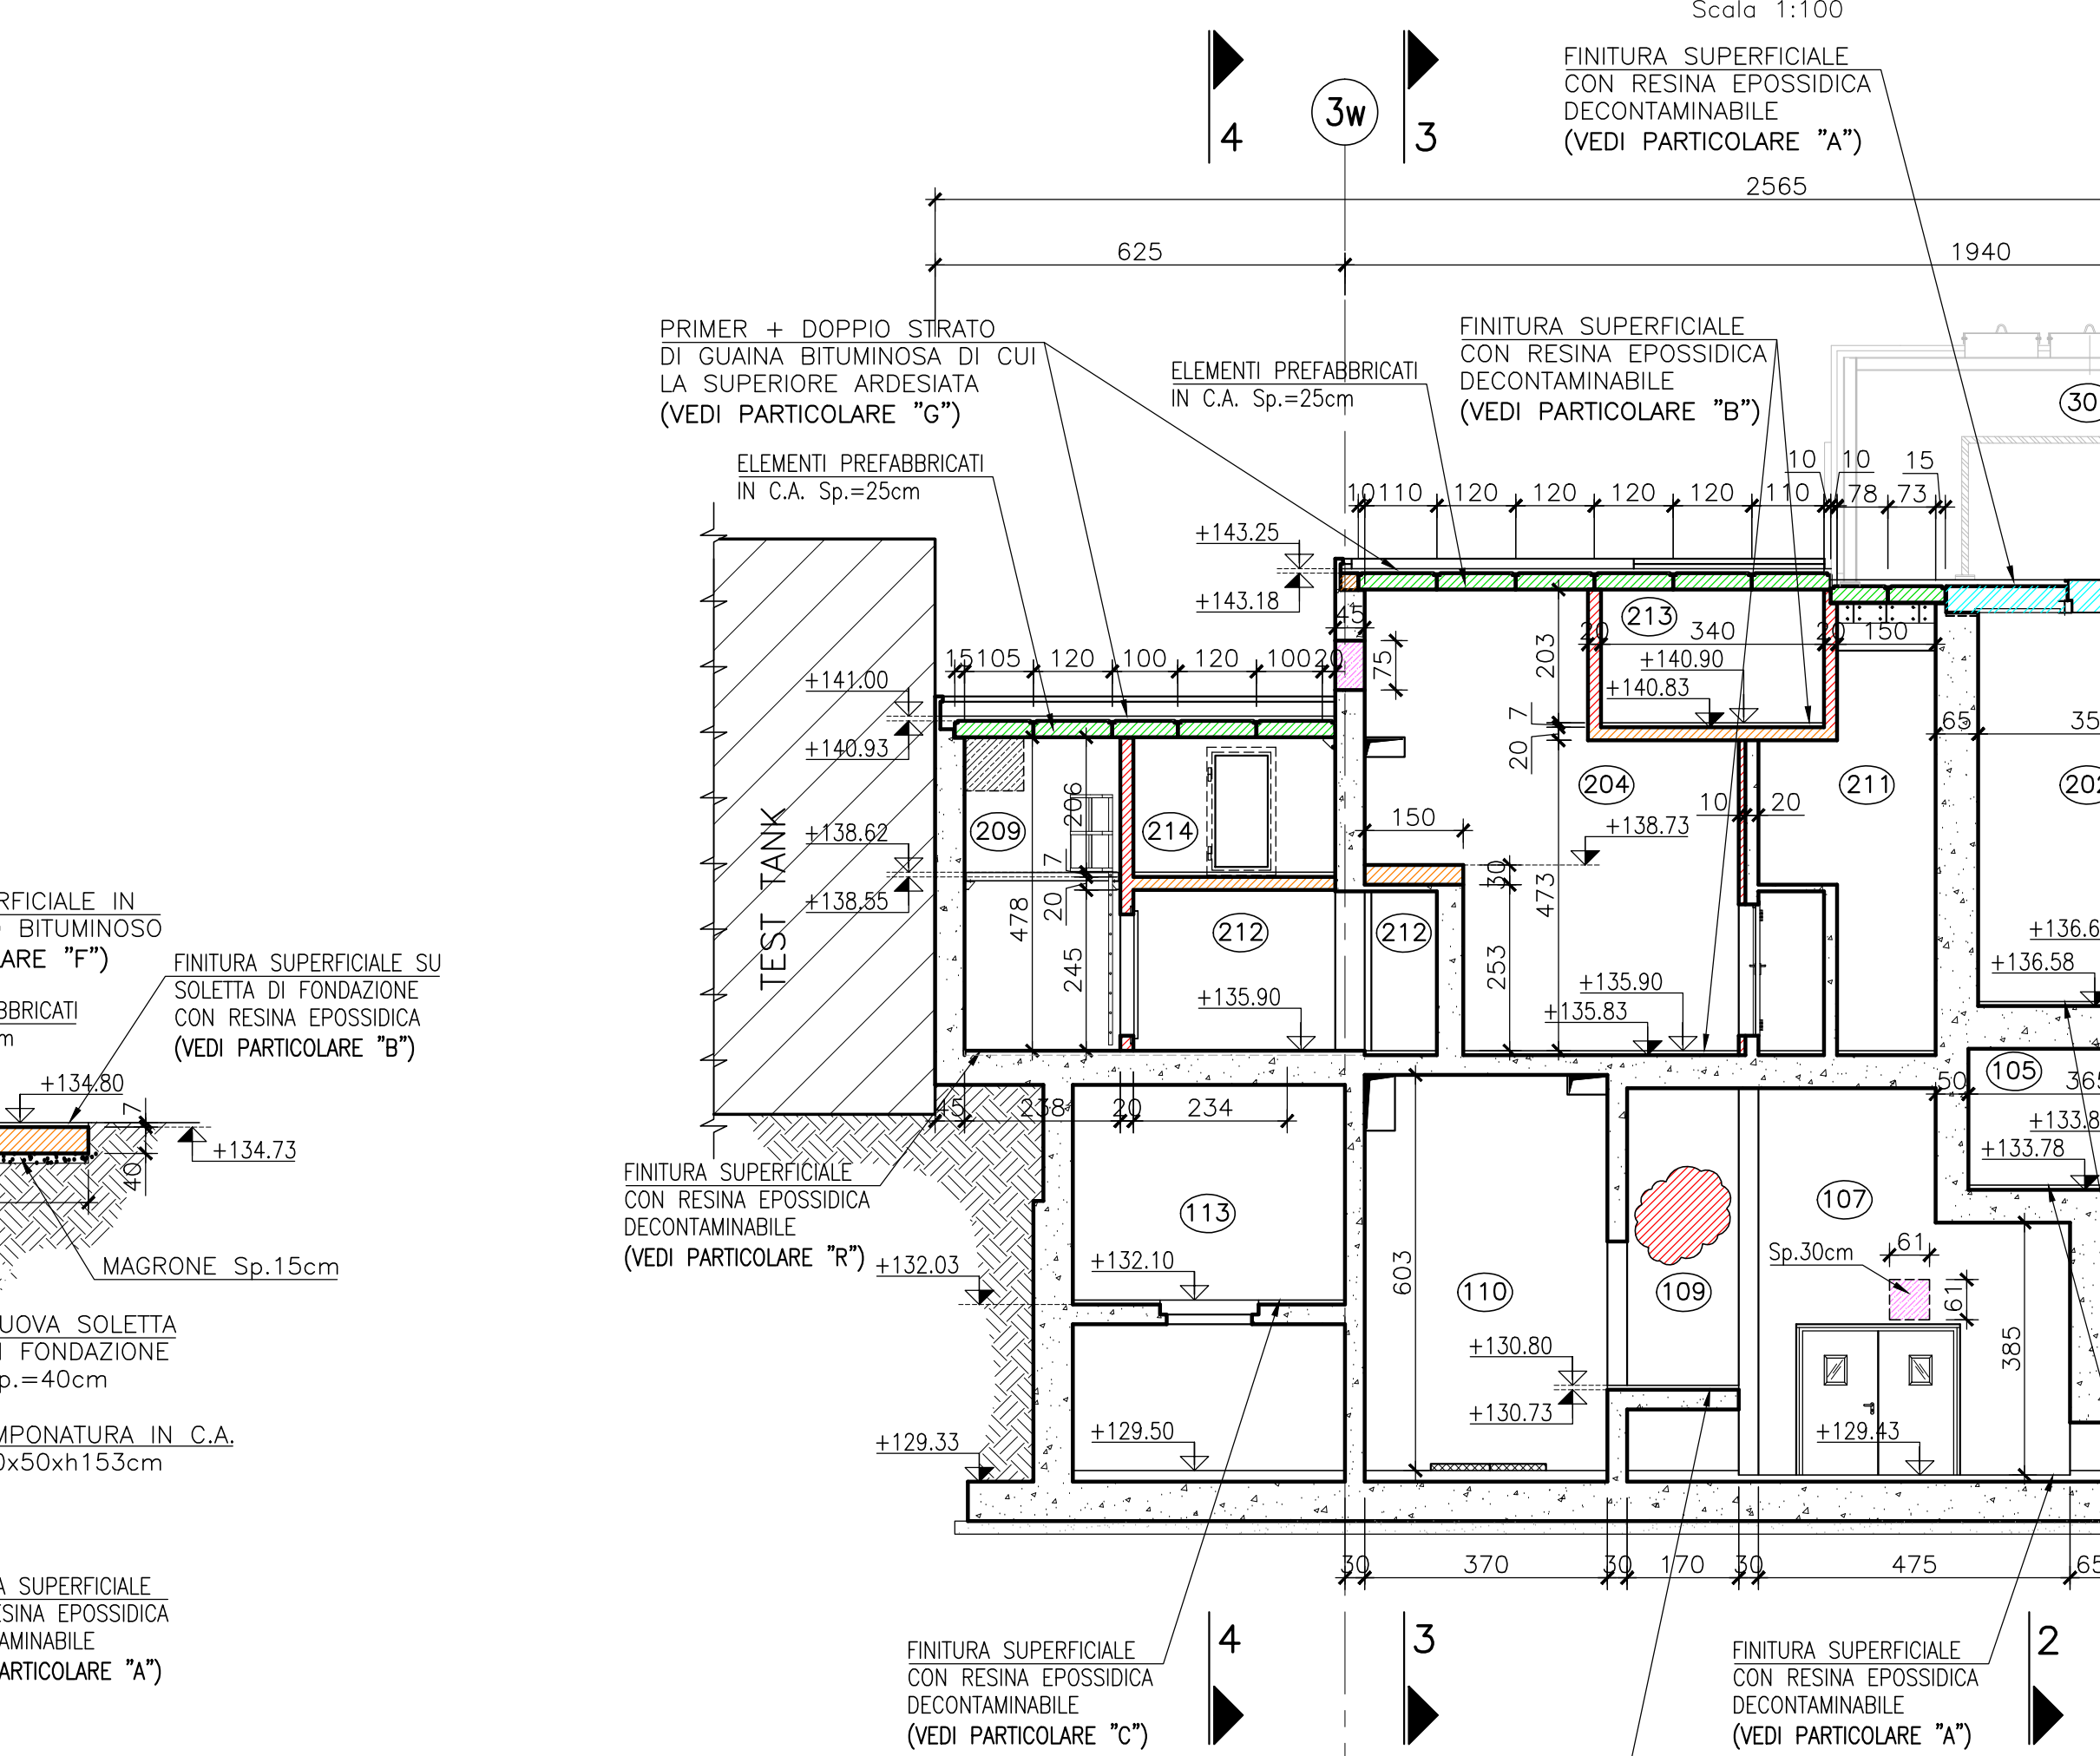


Scala 1:10

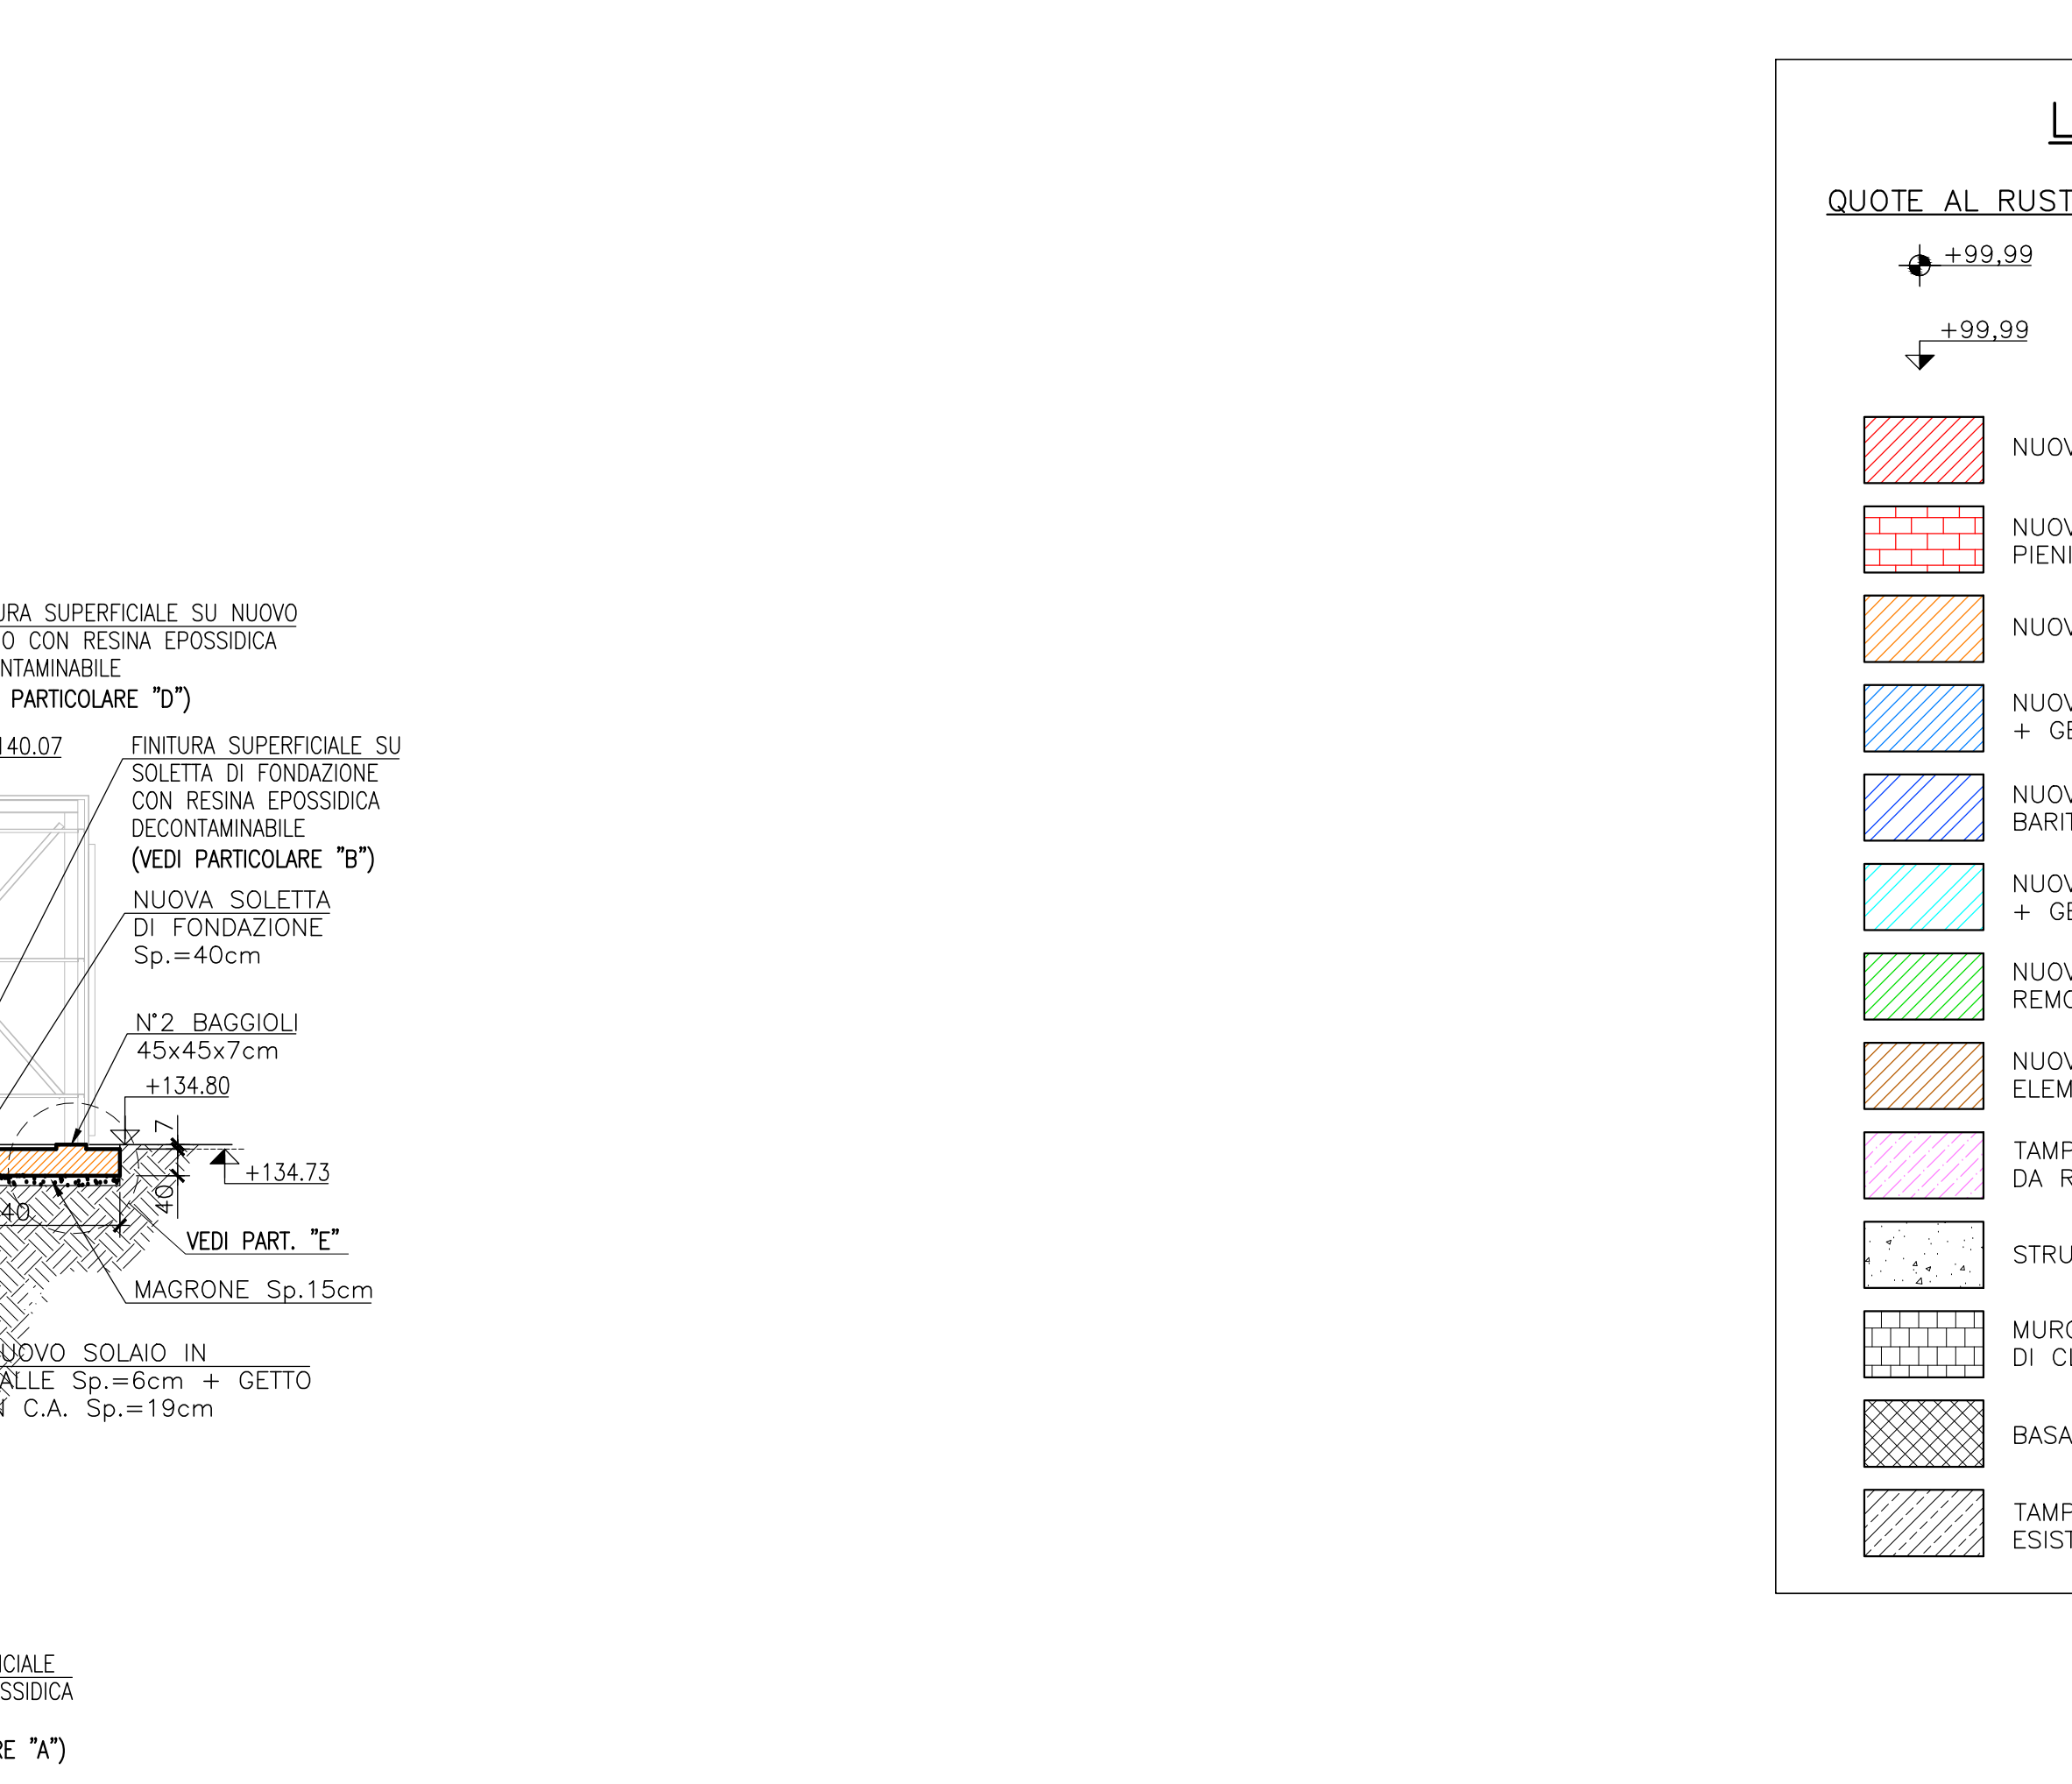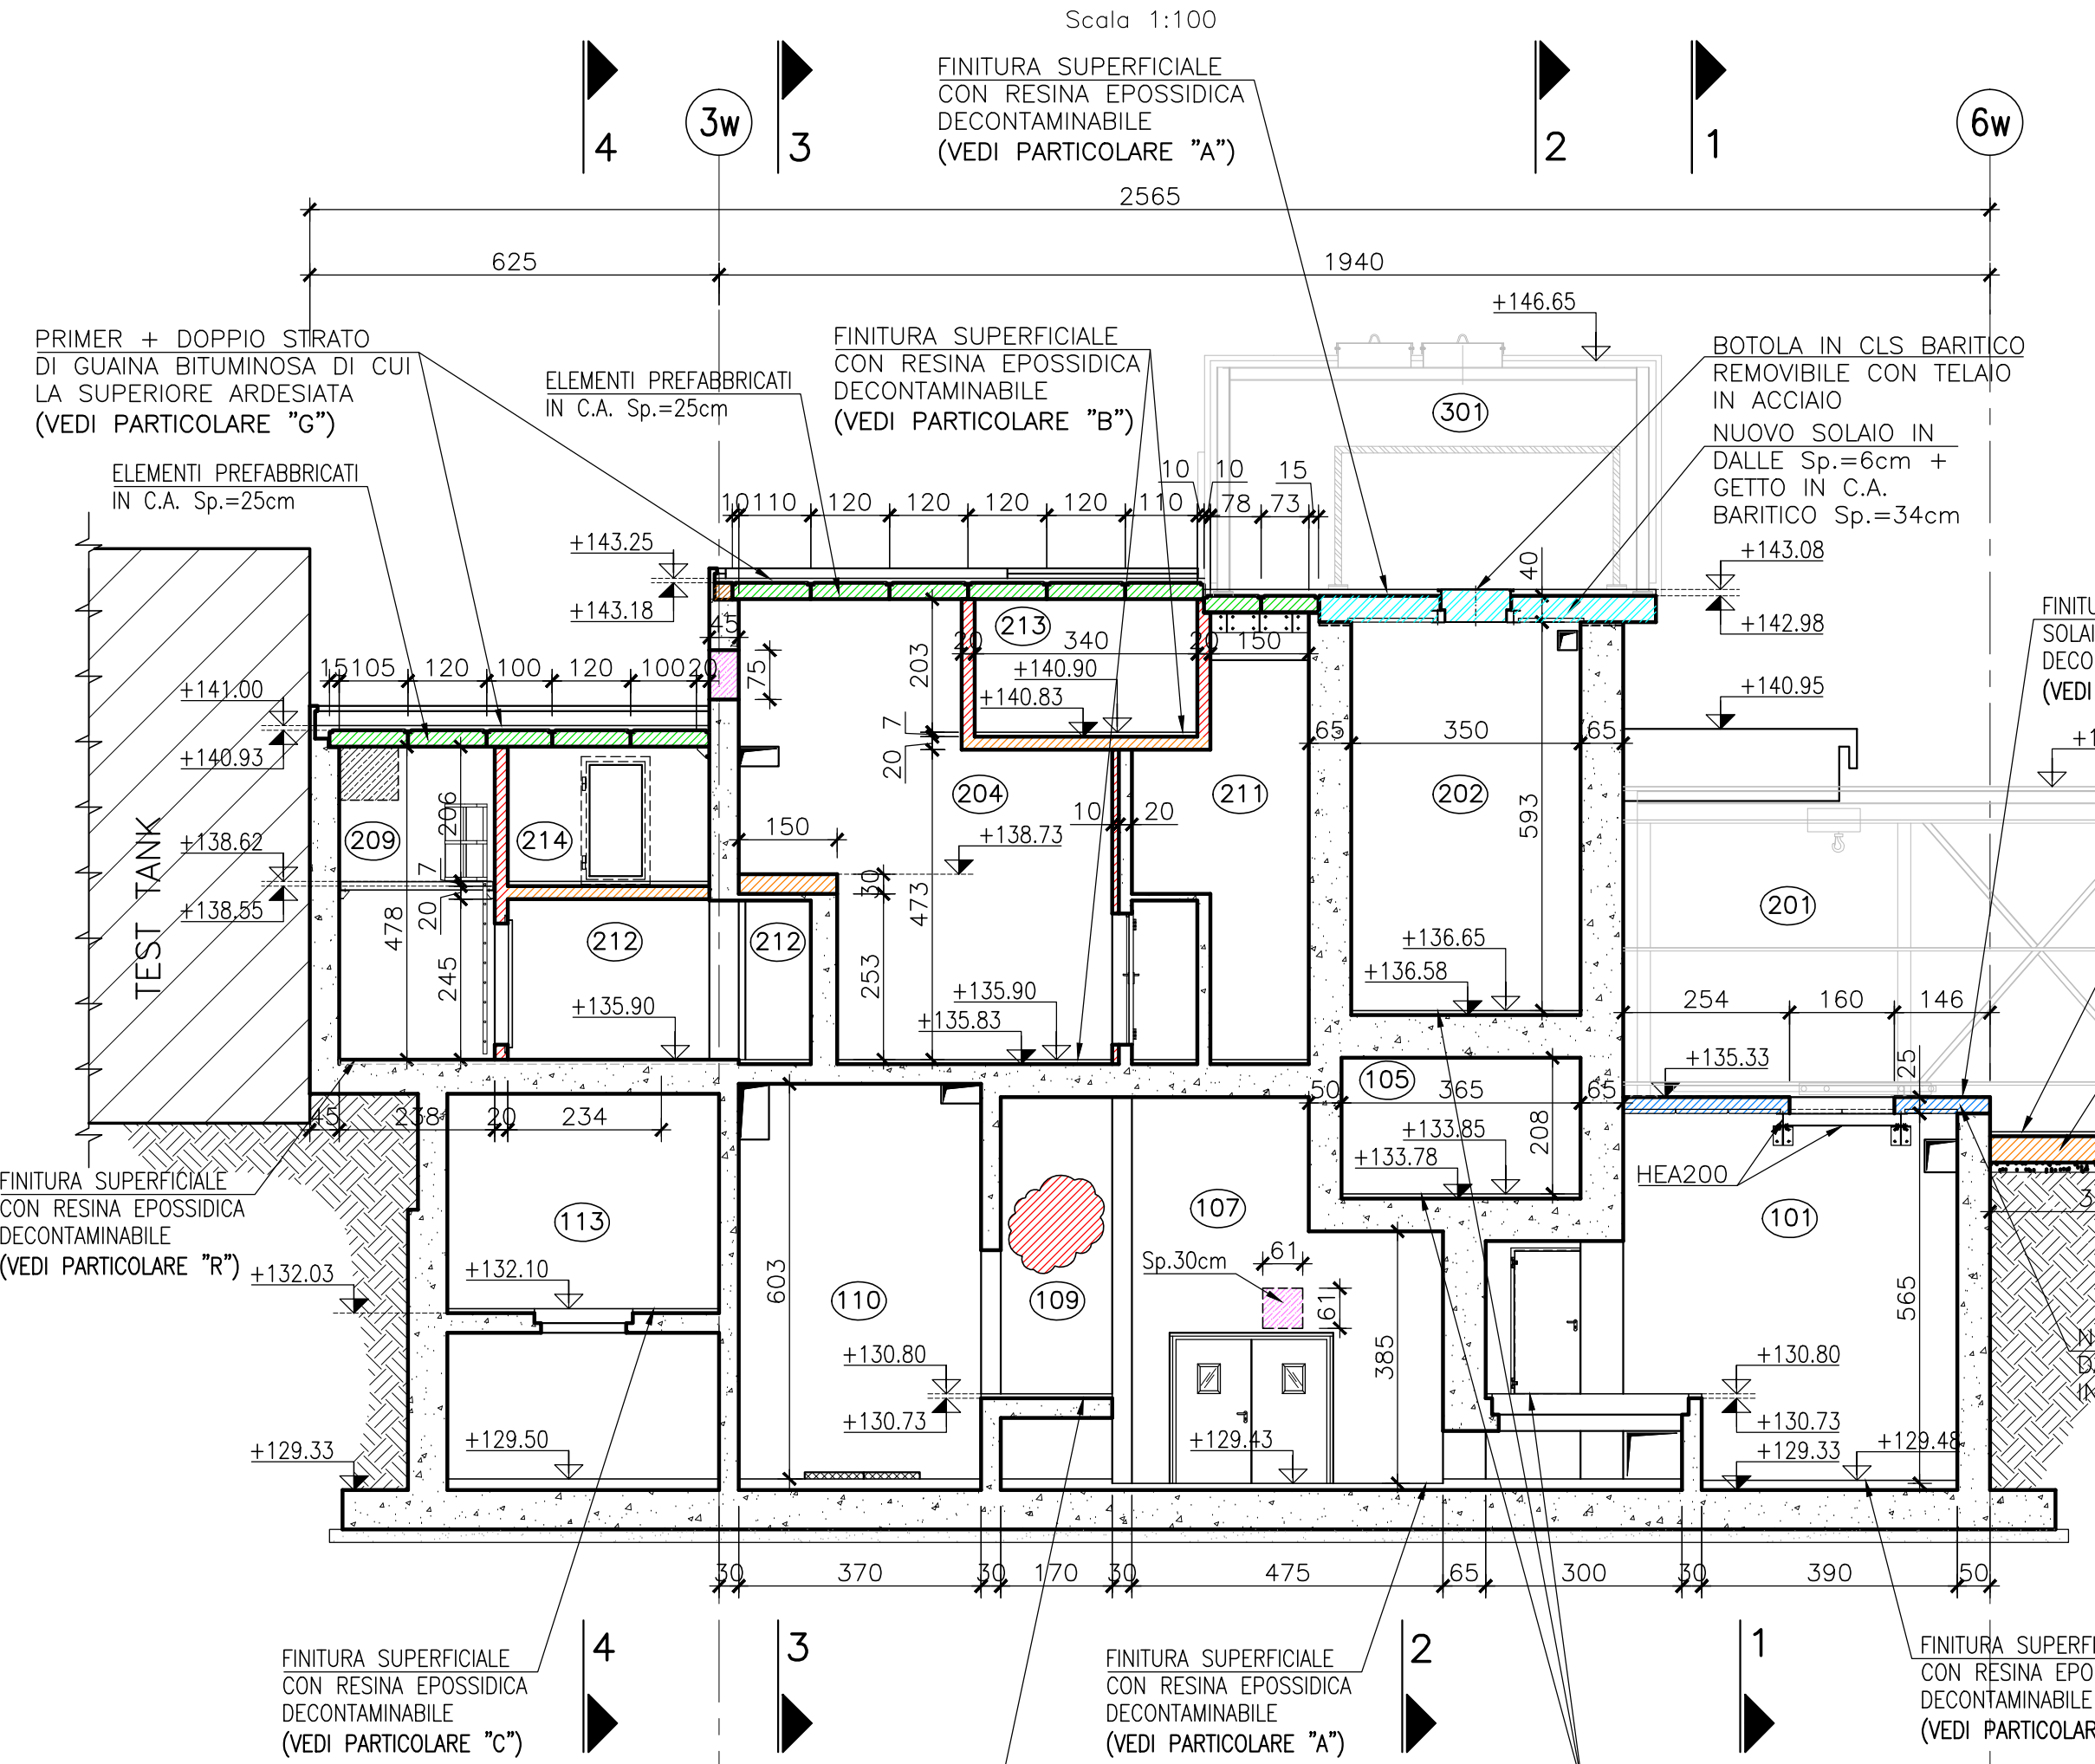

Scala 1:10

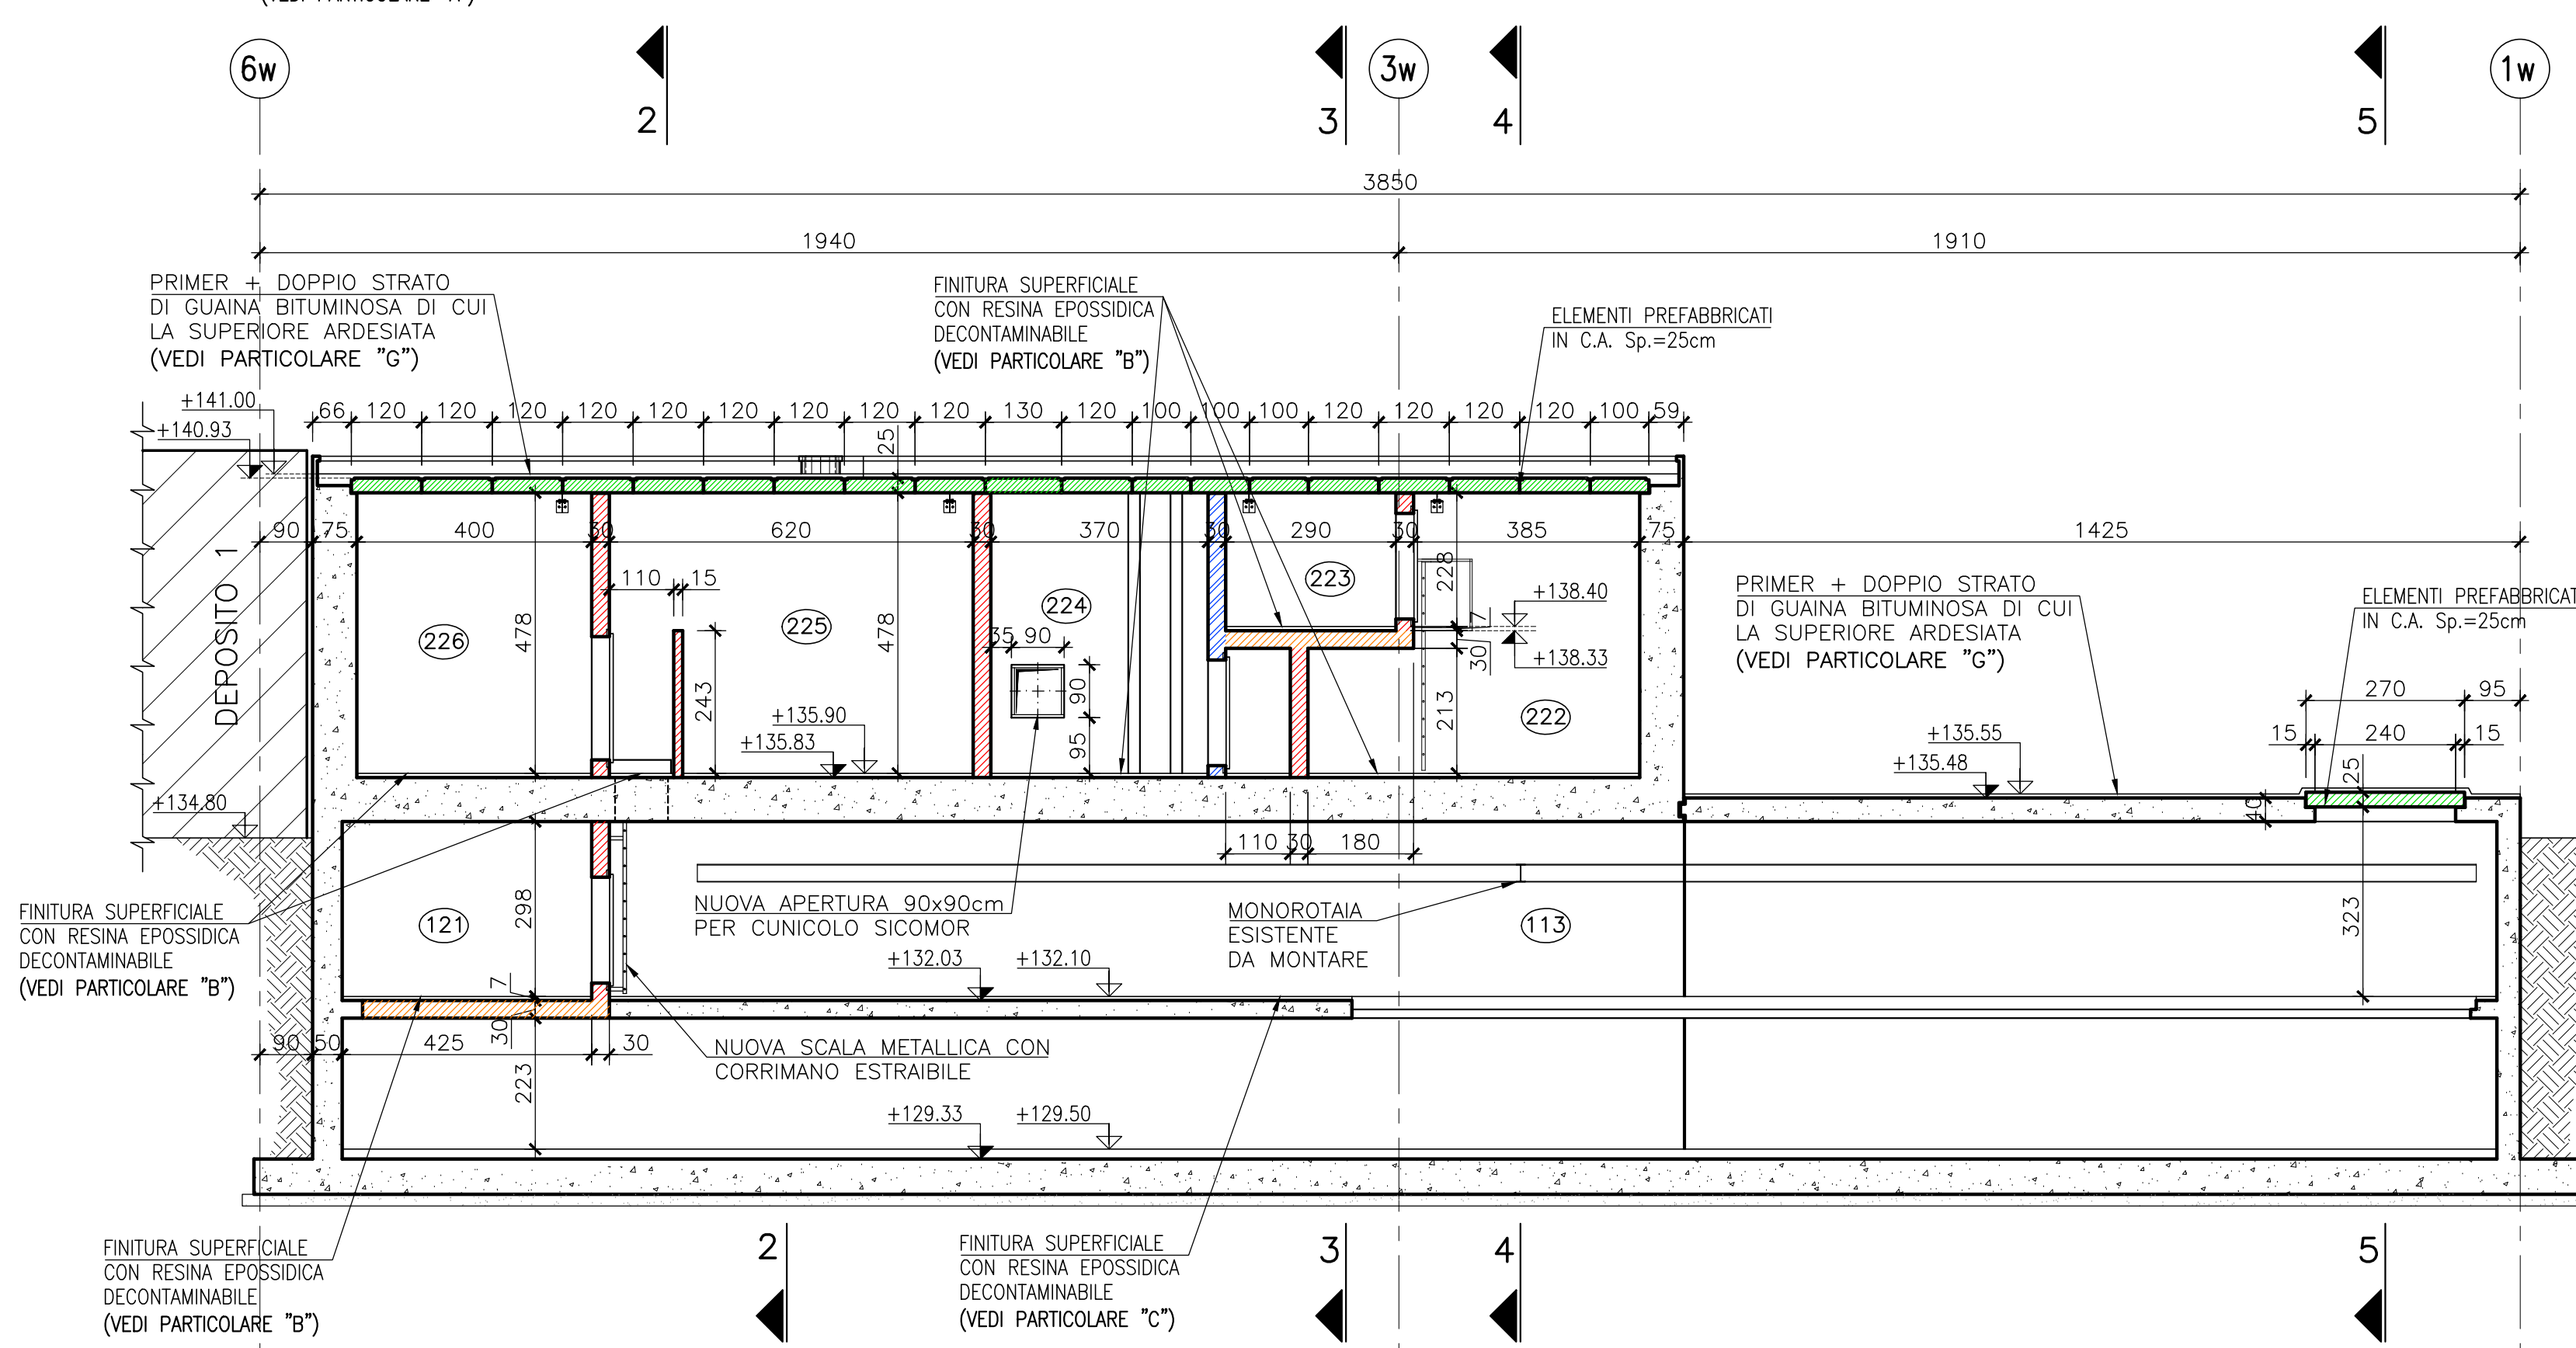

Scala 1:50

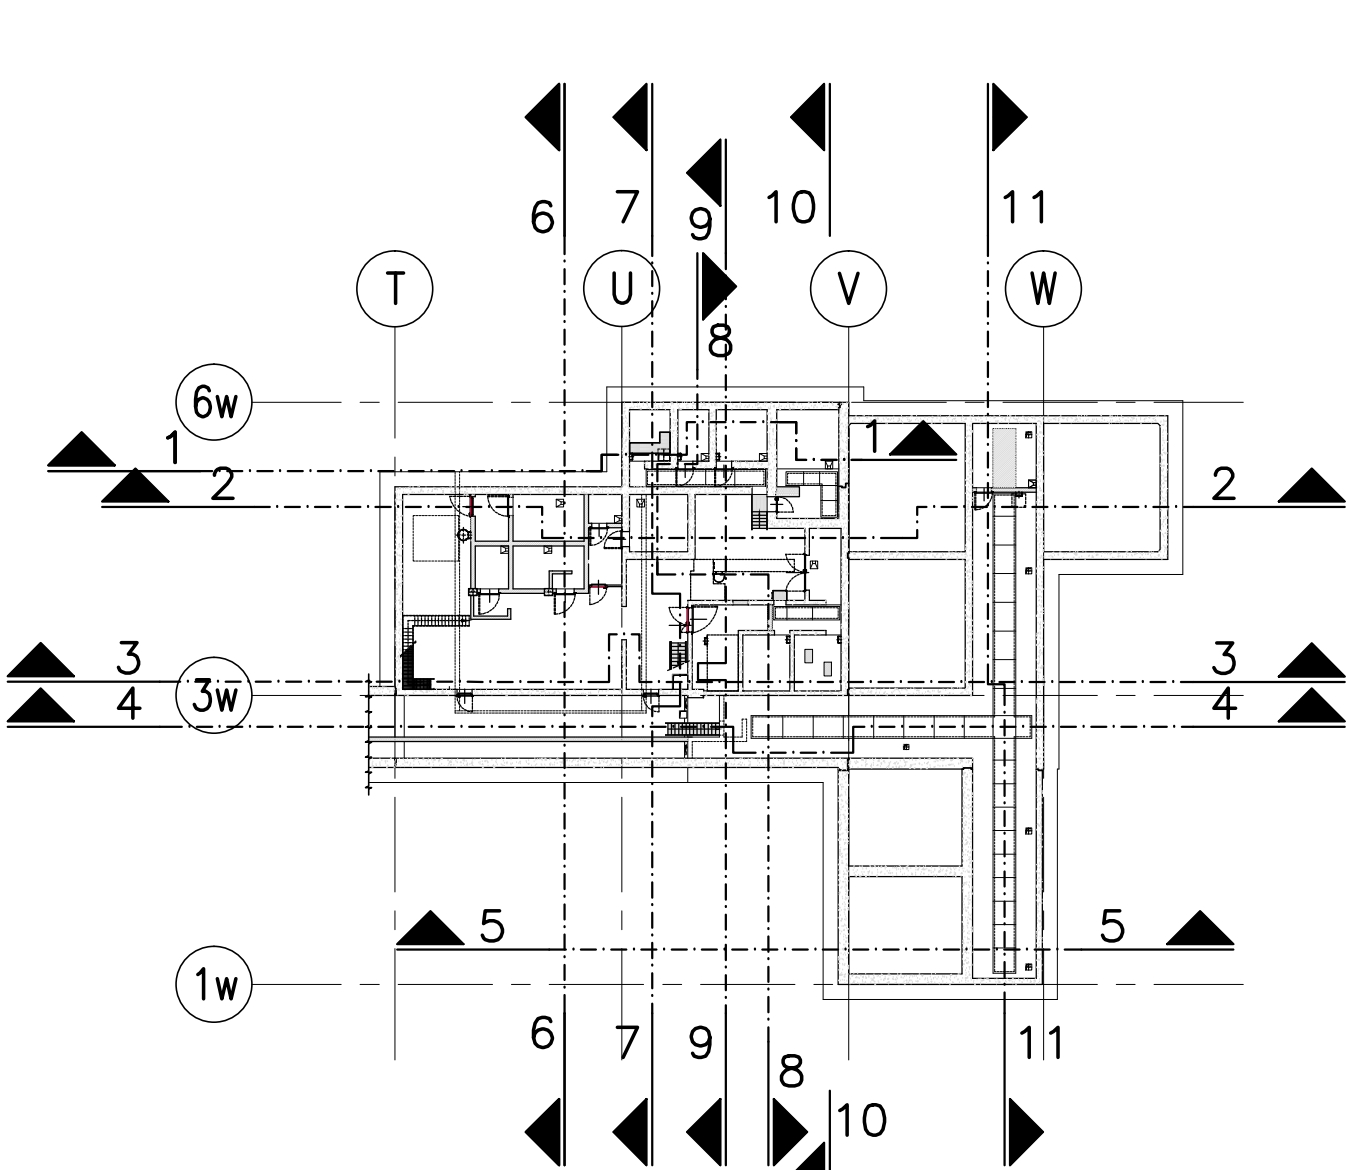

QUOTE AL RUSTICO QUOTE AL FINIT

	NUOVI SETTI IN C.A.
	NUOVI SETTI IN BLOCCHETTI PIENI IN CLS
	NUOVI SOLAI/SOLETTE IN C.A.
	NUOVO SOLAIO IN DALLE PREFAB + GETTO IN C.A.
	NUOVI SETTI IN C.A. BARITICO
	NUOVO SOLAIO IN DALLE PREFAB + GETTO IN C.A. BARITICO
	NUOVI ELEMENTI PREFABBRICATI IN REMOVIBILI DI COPERTURA
	NUOVI CORDOLI IN C.A. PER APP. ELEMENTI PREFABBRICATI IN C.A.
	TAMPONATURA IN C.A. DA REALIZZARE
	STRUTTURA ESISTENTE IN C.A.
	MURO ESISTENTE IN BLOCCHETTI DI CLS REMOVIBILE
	BASAMENTI ESISTENTI
	TAMPONATURA NON PORTANTE ESISTENTE

1. TUTTE LE DIMENSIONI SUI DISEGNI, SE NON ALTRIMENTI SPECIFICATO SONO IN

2. TUTTE LE QUOTE ALTIMETRICHE SONO ESPRESSE IN METRI.
3. I RIFERIMENTI AI PARTICOLARI DEL SEGUENTE ELABORATO SONO INDICATI ALL'INTERNO DELL' ELABORATO: TR RE 00850

00		22/07/2014	Prima emissione	Randazzo G. D.M. Randazzo	Volpato M. D.M. Volpato	Daniello M. D.M. Daniello	Barbato G. D.M. Barbato	Di Luca M. D.M. Di Luca
REV.	DATA	DESCRIZIONE DELLA REV.		INCARICO	COLLABORAZIONE	VERIFICA	APPROVAZIONE	AUTORIZZAZIONE
Rev.	Data	Rev. Motivo		Responsabile	Responsabile	Responsabile	Responsabile	Responsabile

		PROGETTO macet Scato di Trino RE - Estrazione e trattamento resine	
TITOLO Rev.		ESITO SORVEGLIANZA Dispositivo ☒ POSITIVO Aggravato ☐ NEGATIVO Dispositivo ☐ COME CORRETTAMENTE ☐ PER INFORMAZIONI Per informazioni info	
STRUTTURA ACHIEVANTE Dispositivo		Dis. N. Dis. N. TR RE 00849	
SCALA Scala		LIVELLO Livello	
FORMATO Formato		1 1	

Il presente foglio di lavoro è in proprietà di SOGIN S.p.A. e l'attribuzione a persona o a società di progettazione, di qualsiasi natura, il diritto di pubblicare o di ristampare, anche parzialmente, ovvero di divulgare a terzi qualsiasi informazione in merito, senza preventiva AUTORIZZAZIONE RILASCIATA PER SCRITTO DA SOGIN S.p.A.

Elaborato: TR RE 00849

Rev: 00

Stato: Autorizzato



Il sistema informatico prevede la firma elettronica pertanto l'indicazione delle strutture e dei nominativi delle persone associate certifica l'avvenuto controllo.

<i>N</i>	<i>File name</i>	<i>Data</i>
1	SOGIN_CIVILI.ctb	22/07/2014 09:17
2		
3		
