




SEZIONE A-A scala (1:200)

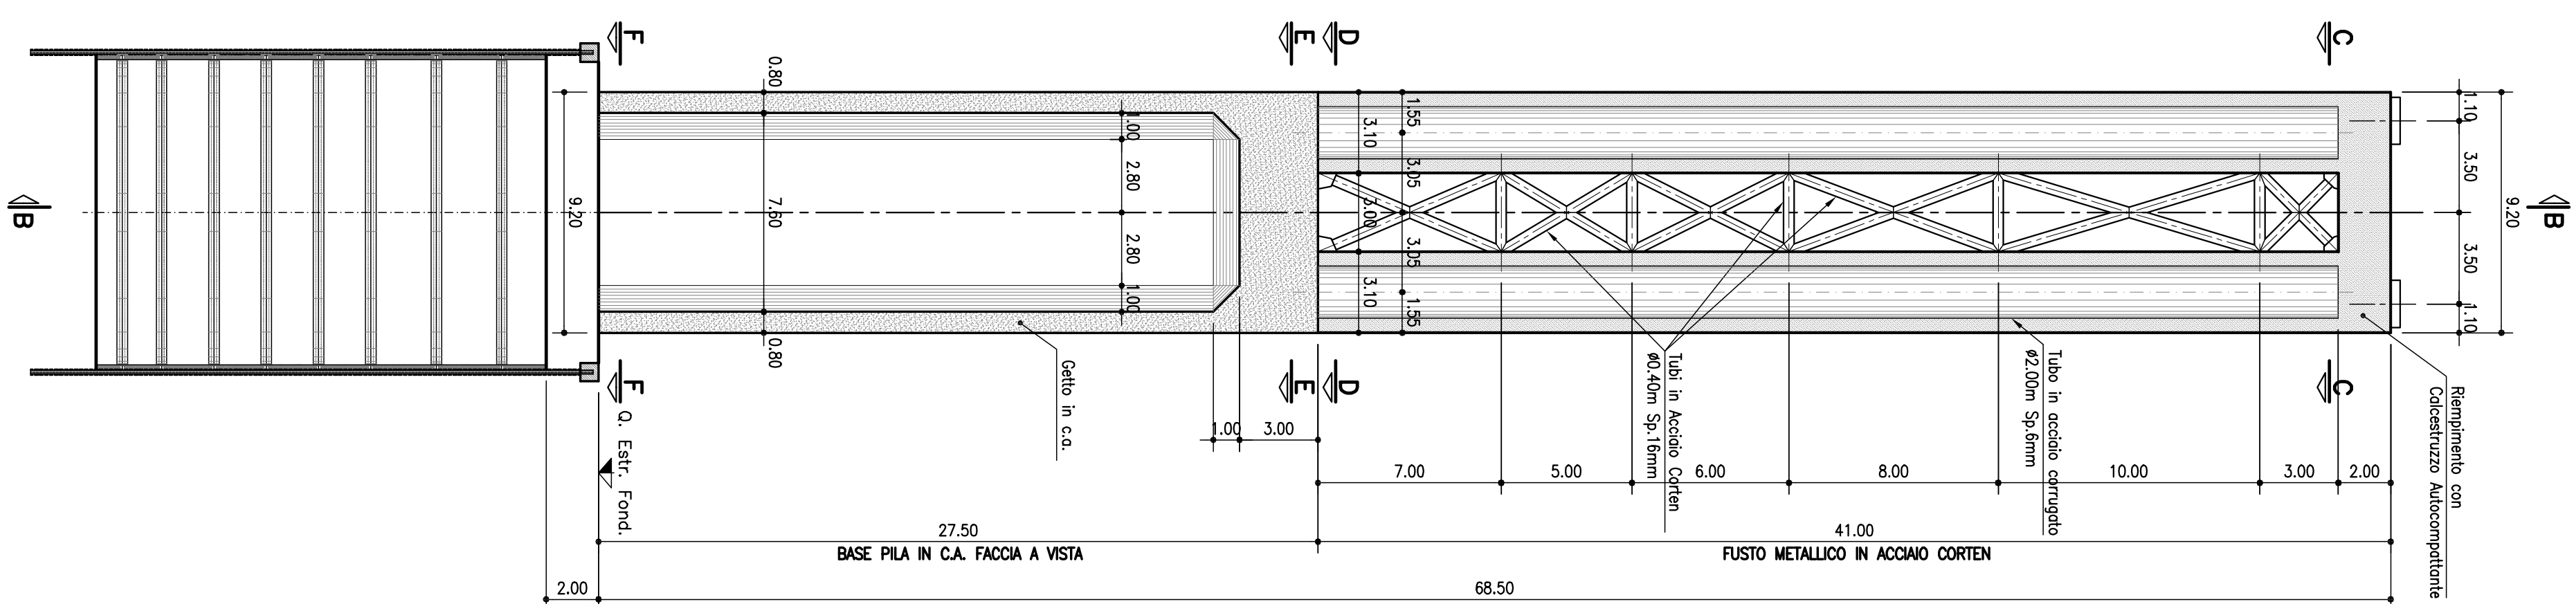


SEZIONE B-B
scala (1:200)

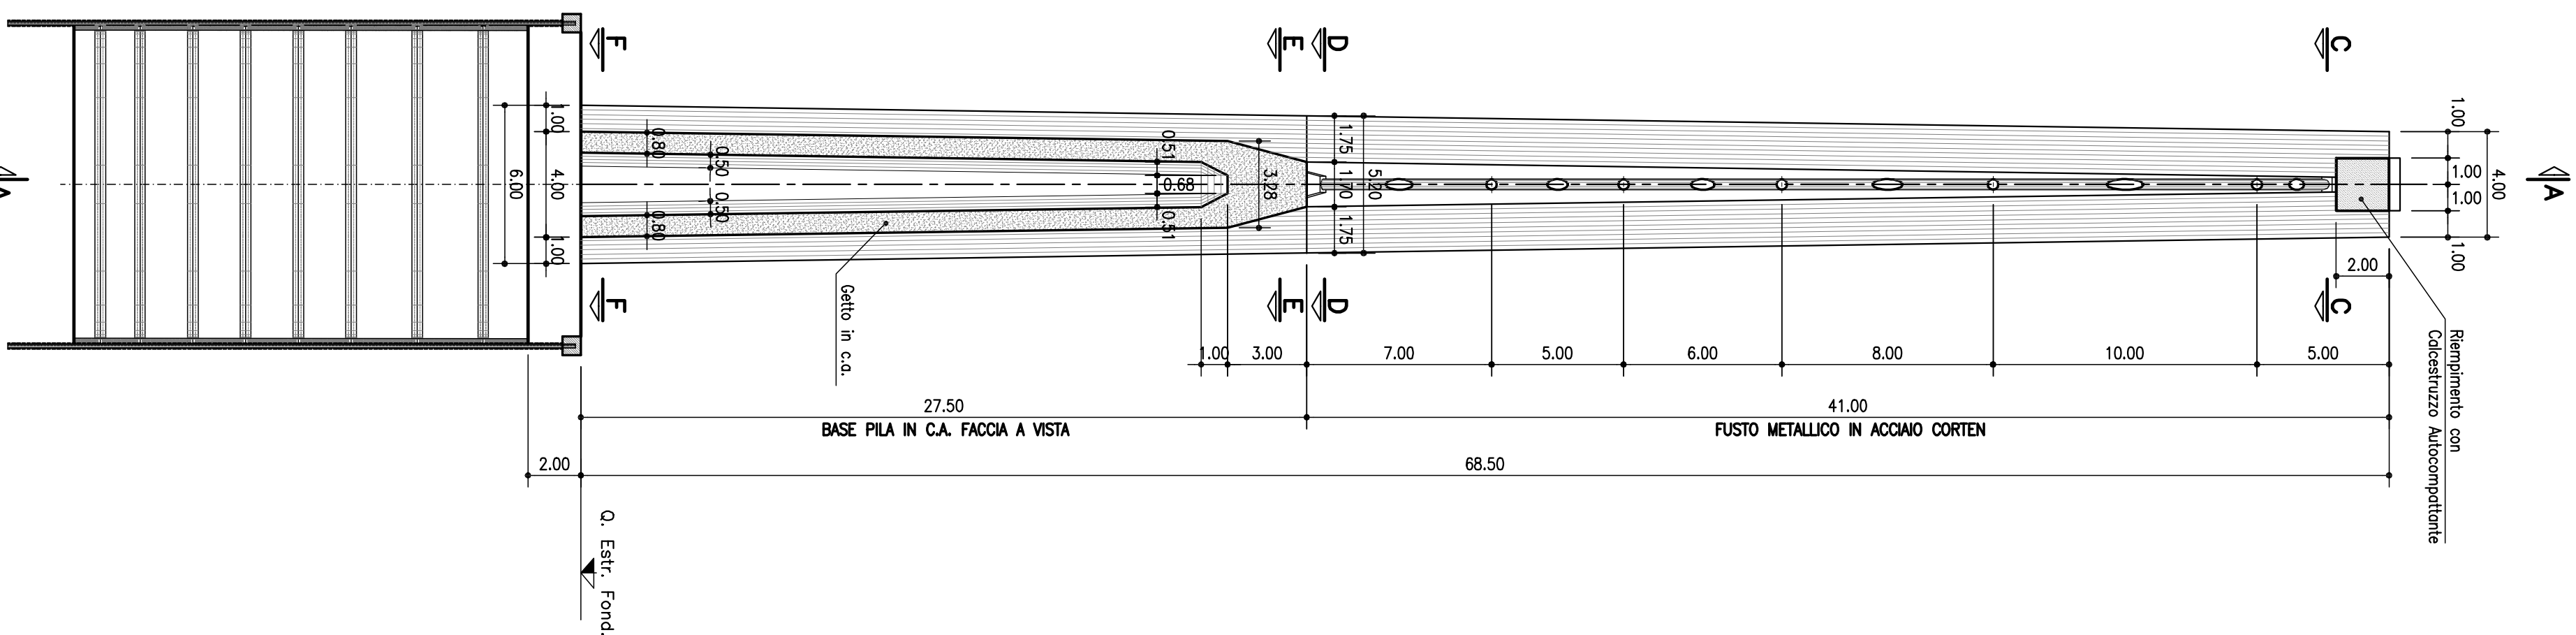


PROSPETTO FRONTALE PILA scala (1:200)

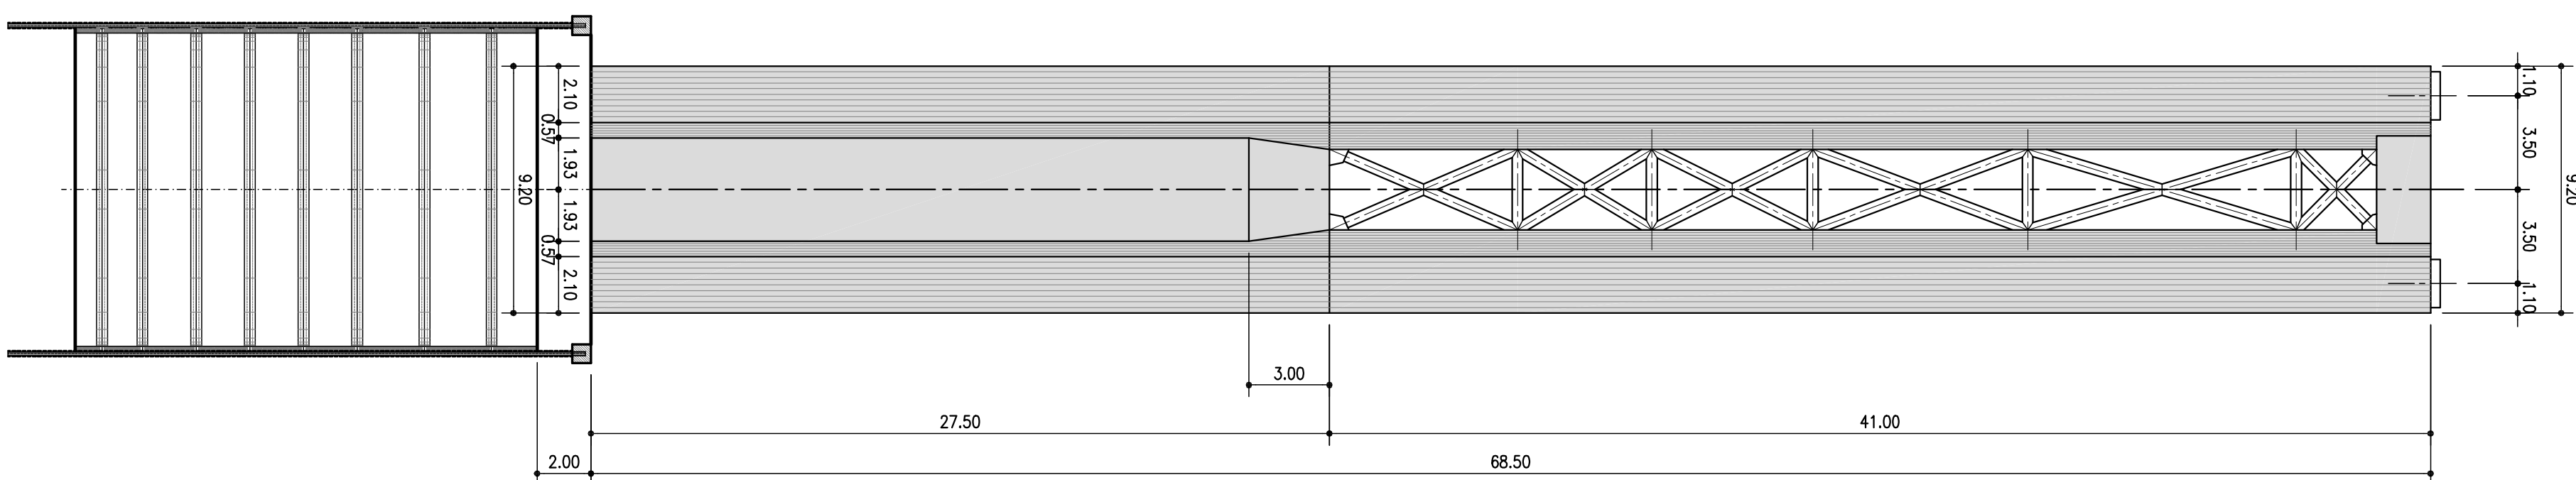


PROSPETTO LATERALE PILA scala (1:200)

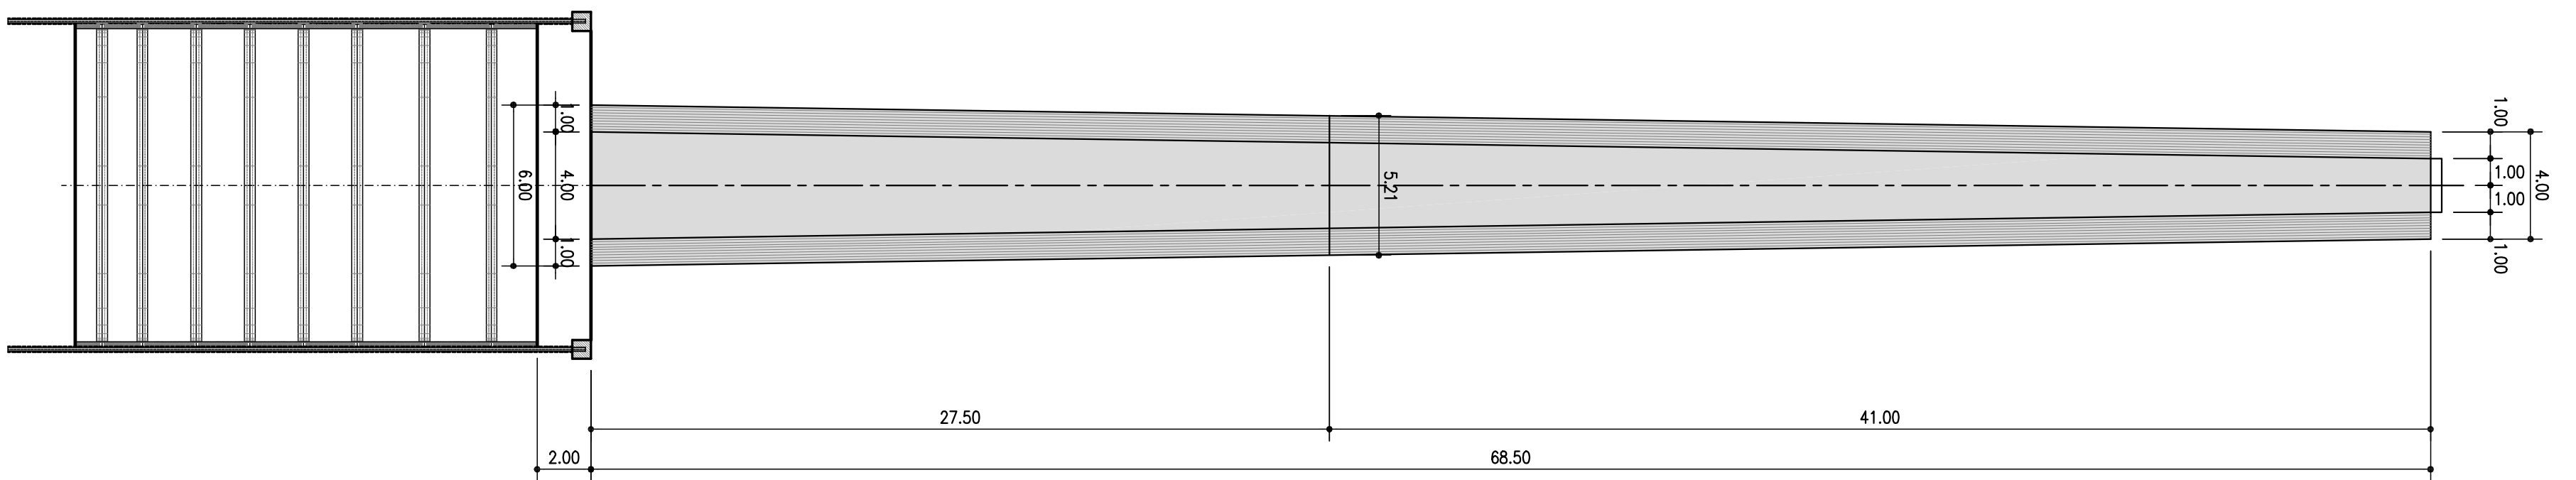


PIANTA PULVINO
scala (1:100)

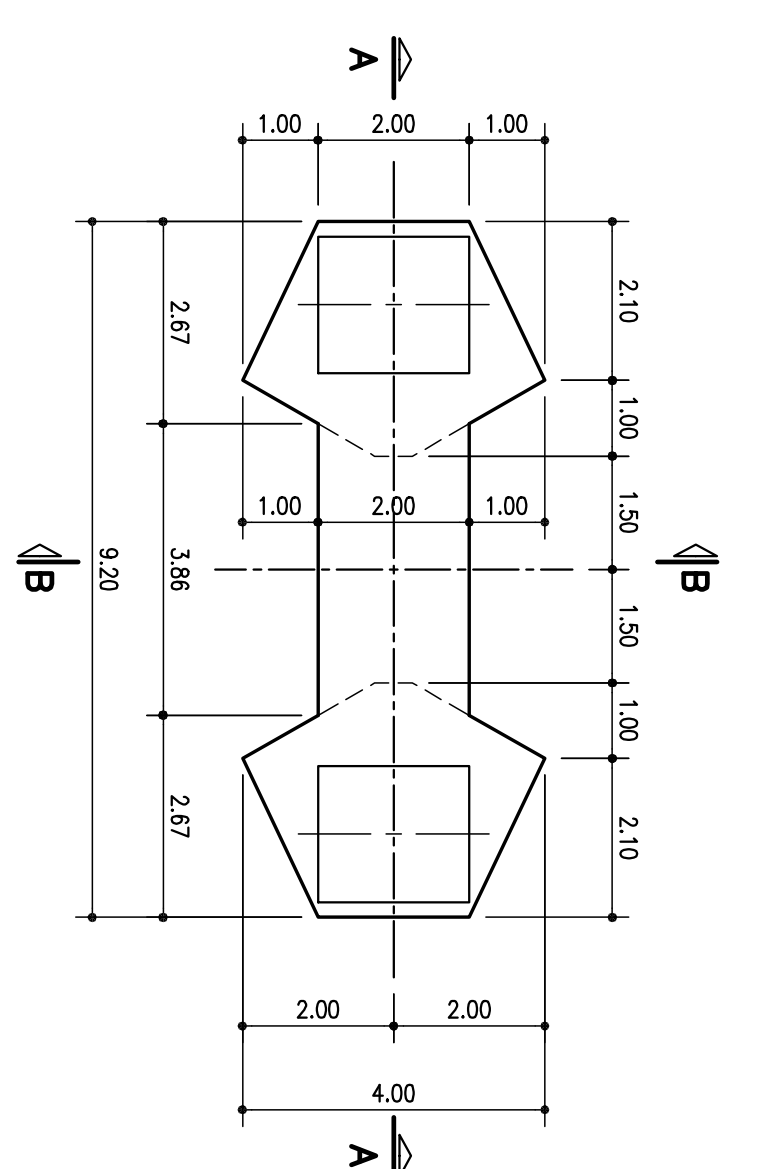


SEZIONE C-C scala (1:100)

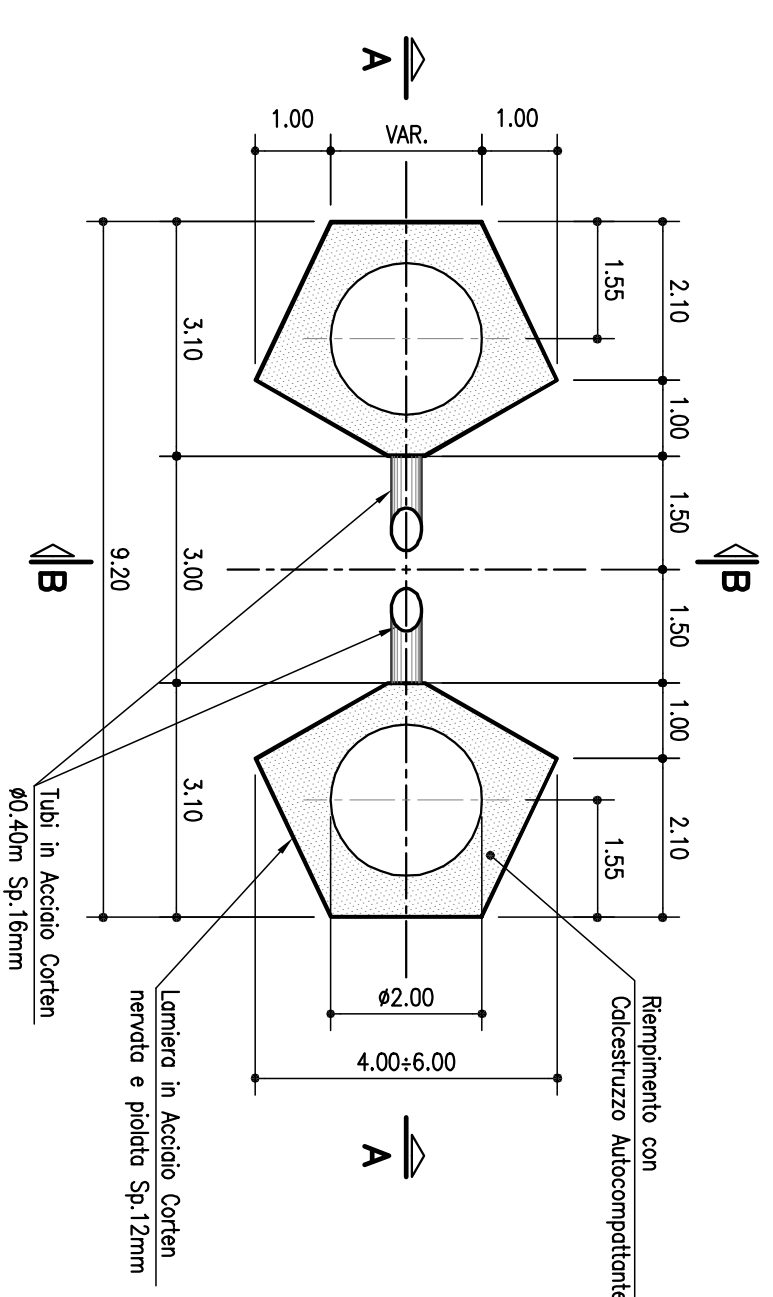


SEZIONE D-D scala (1:100)

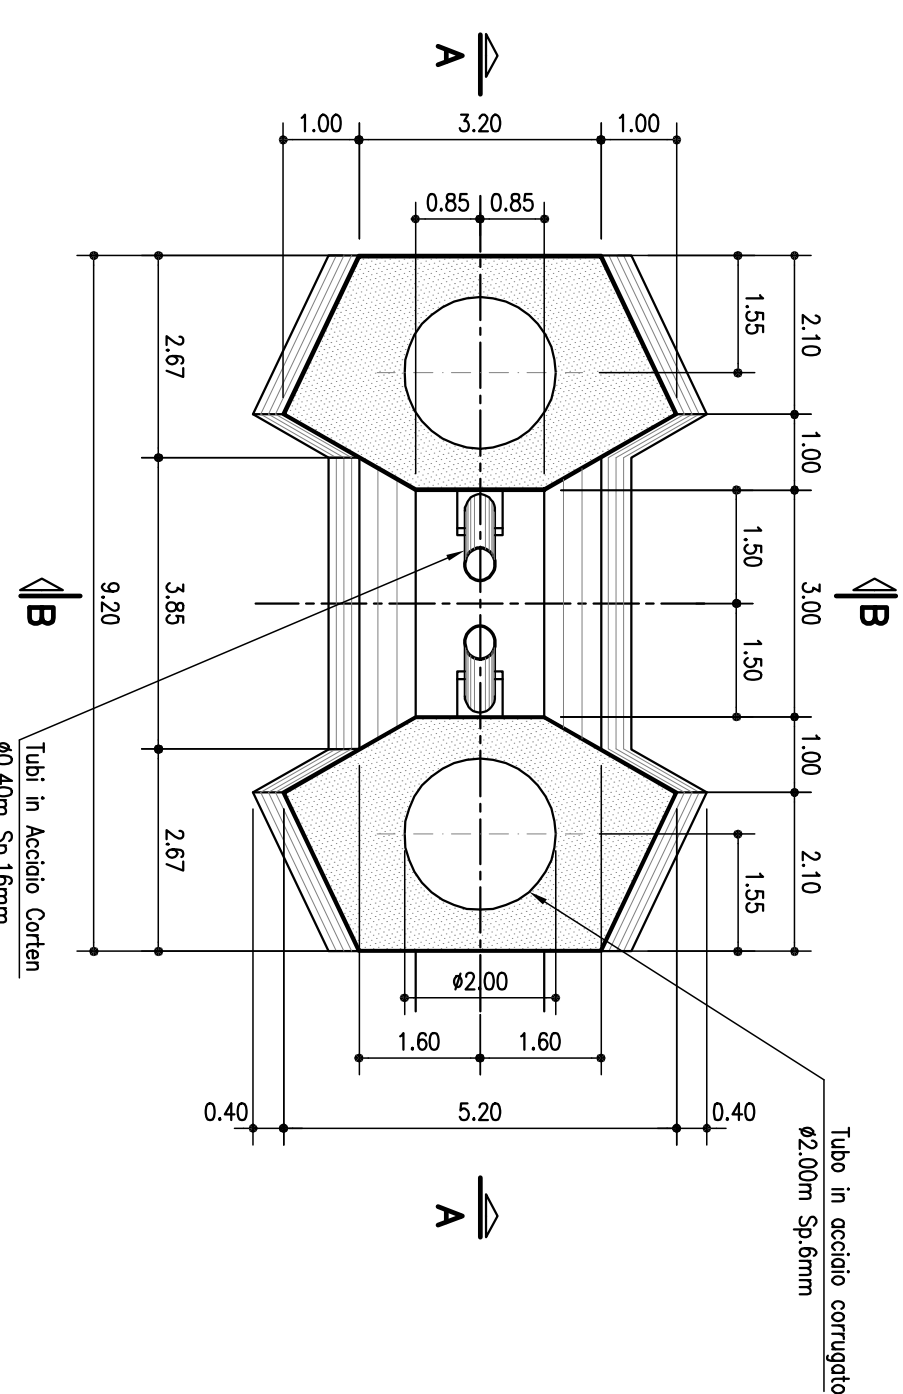

SEZIONE E-E
scala (1:100)

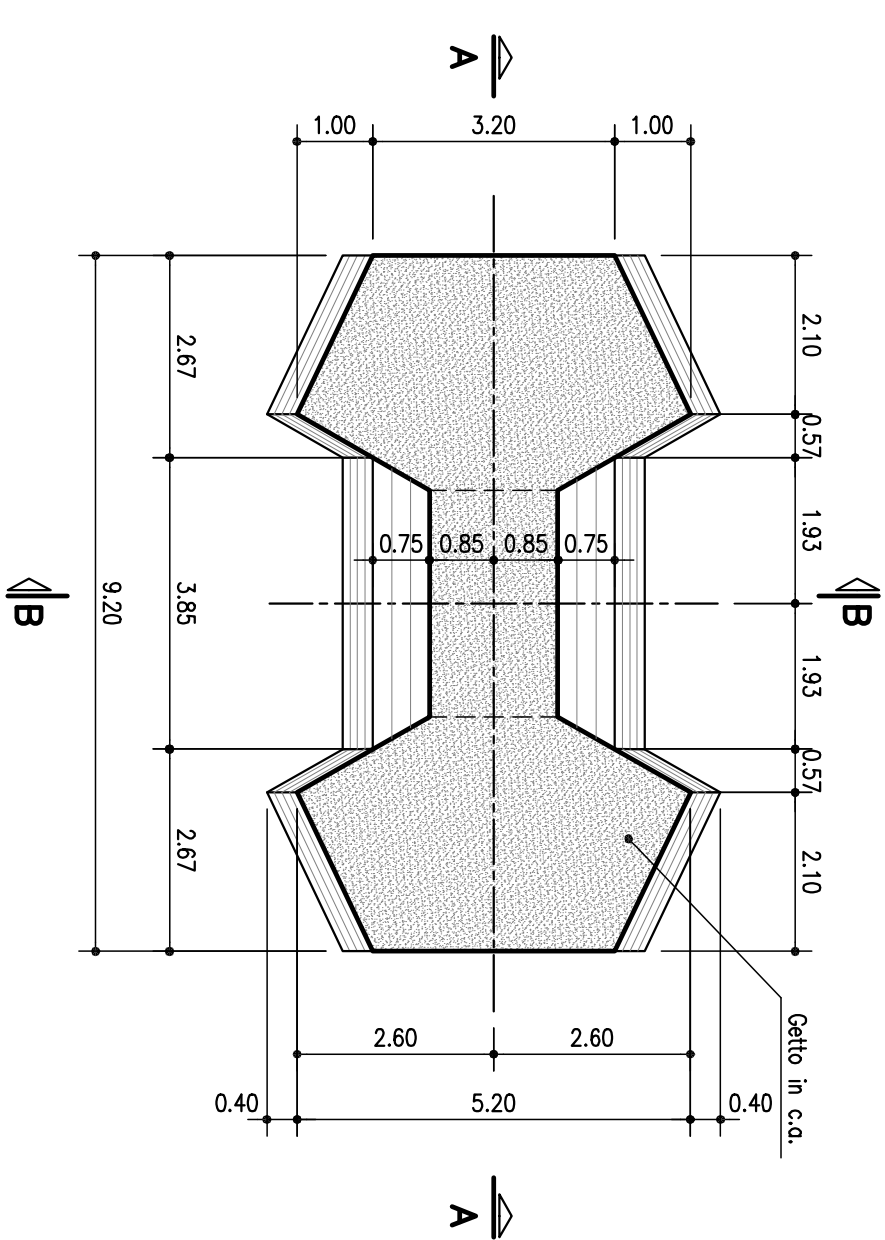

SEZIONE F-F
scala (1:100)

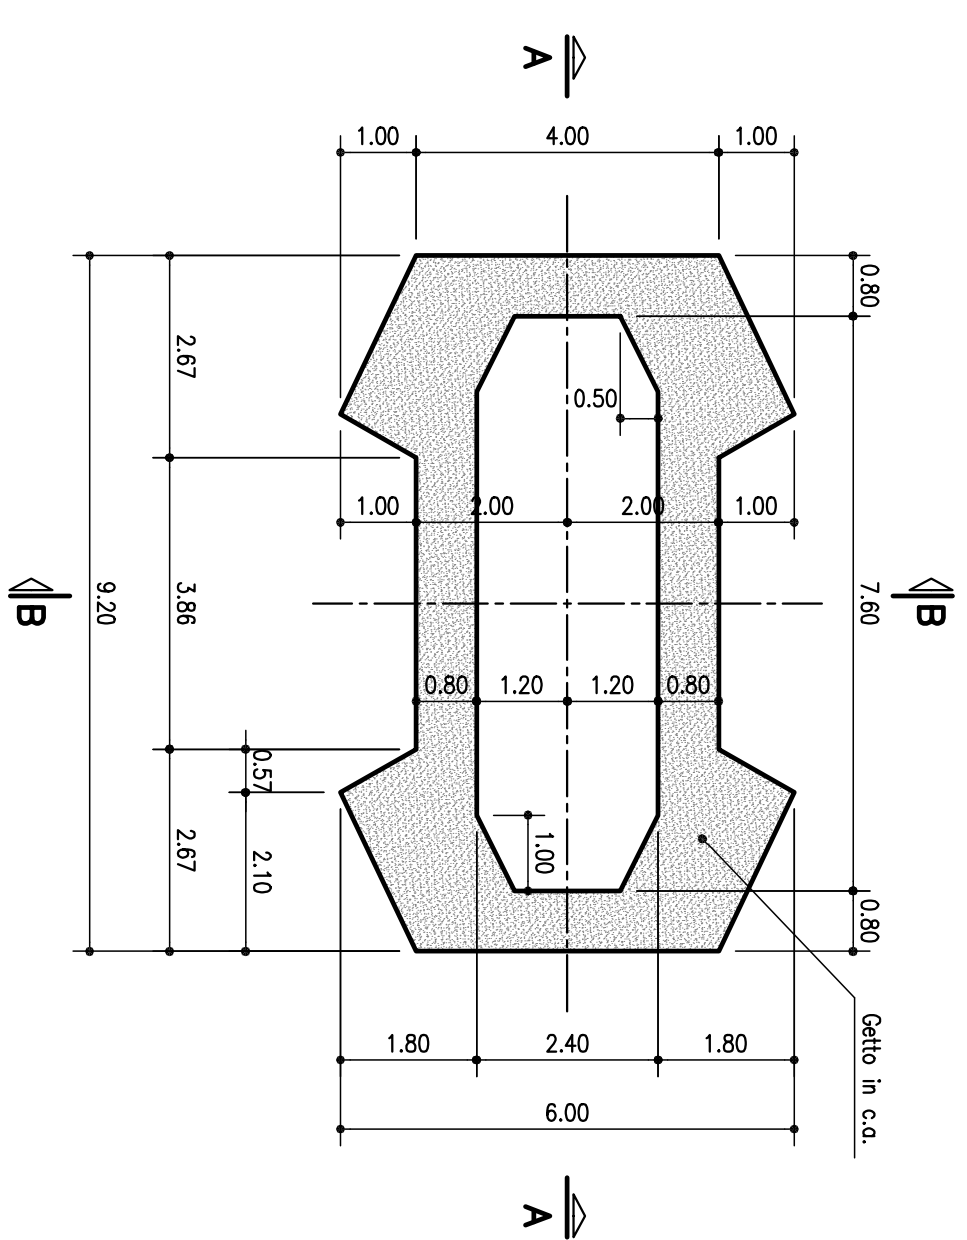[illegible]

INCIDENZE:
Armatura lenta Base Fusto Pila : 150 Kg/mc
Armatura lenta Riempimento Fusto Metallico : 50 Kg/mc

autostrade // per l'italia

PROGETTO DEFINITIVO

VIADOTTO LEIRO
Carregiate Ovest
Carpenteria Pila 2

I. RESPONSABILE PROGETTAZIONE	II. RESPONSABILE ATTUAZIONE	III. DIRETTORE TECNICO
Ing. Lucio Fornelli Ponticelli Via G. Bressa N°218B	Ing. Orlando Mazzù Via Ing. Pavesi N° 1496	Ing. Angelo Morandi Ord. Ingeg. Milano N° 18492
RESPONSABILE UFFICIO STR.	RESPONSABILE AREA DI PROGETTO CAD/CAM	RESPONSABILE FUNZIONE DPM

[illegible]

 spea ENGINEERING via Atlanta 1	RESPONSABILE PROGETTO EDIZIONE	
	Ing. Orlando Marzocchi Ord. Prog. Pos. N. 1496	
	COORDINATORE A. CIMA D. I.	Geom. Massimo Cesario A. CIMA D. I.
	LABORANTE A. CIMA D. I.	Ing. Lucio Farnetti Torricelli - O.L. Brescia n° 2188 A. CIMA D. I.
CONSULENZA A. CIMA D. I.	Ing. Lucio Farnetti Torricelli - O.L. Brescia N. 2188 E. RESPONSABILE UFFICIO/AREA	