SEZIONE B–B
SCALA 1:10

IN ASSE CONCIO

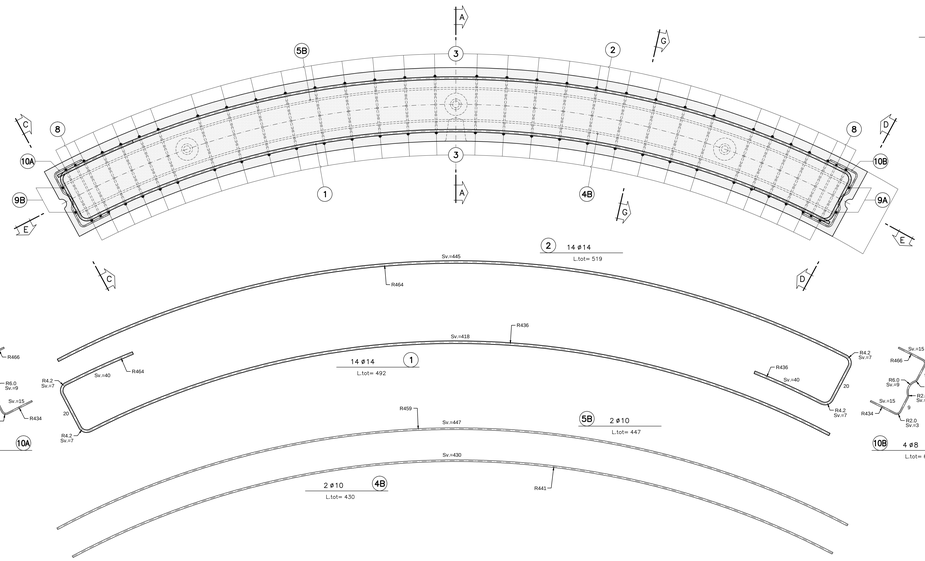

SEZIONE F–F
SCALA 1:10

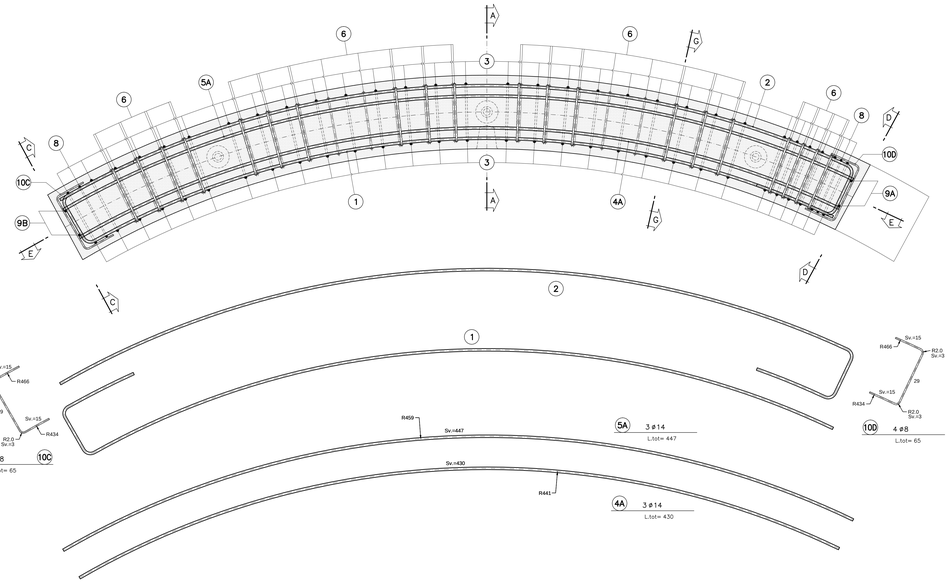

SVILUPPATA E–E
SCALA 1:10

IN ASSE CONCIO

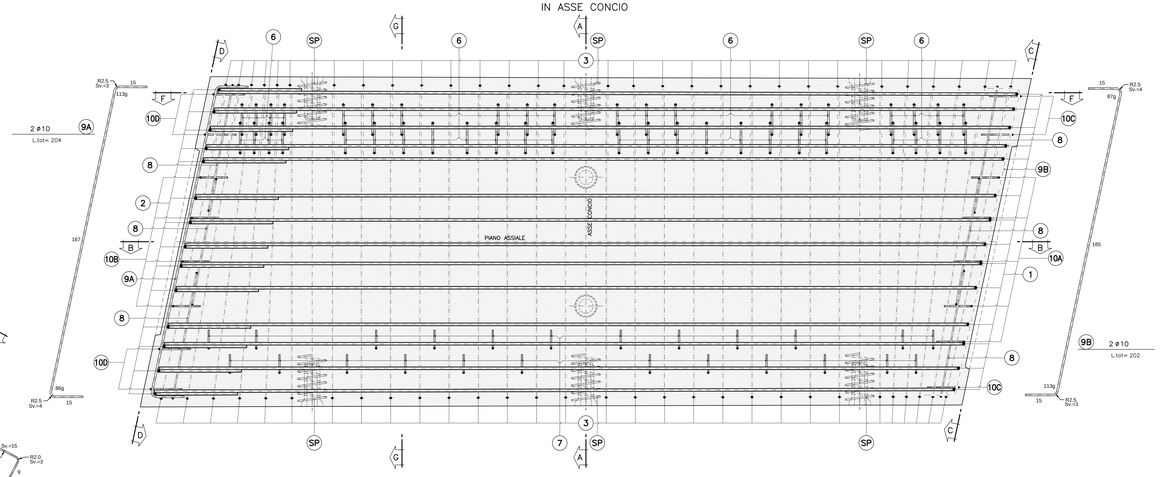

SEZIONE A–A
SCALA 1:10

IN ASSE CONCIO

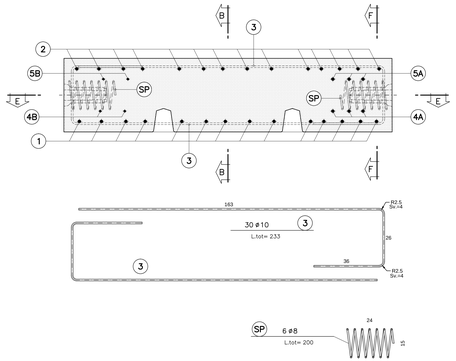

SEZIONE G–G
SCALA 1:10

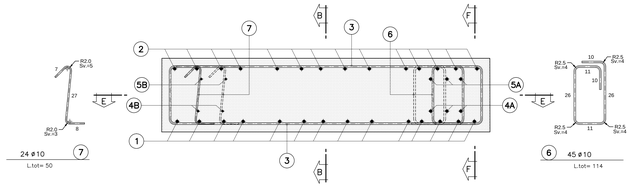

SVILUPPATA C–C
SCALA 1:10

SVILUPPATA GIUNTO RADIALE
CON CONCIO "D"

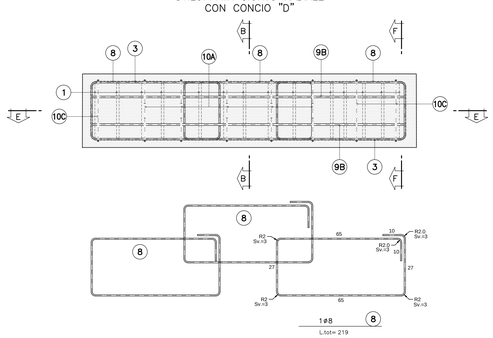

SVILUPPATA D–D
SCALA 1:10

SVILUPPATA GIUNTO RADIALE
CON CONCIO "B"

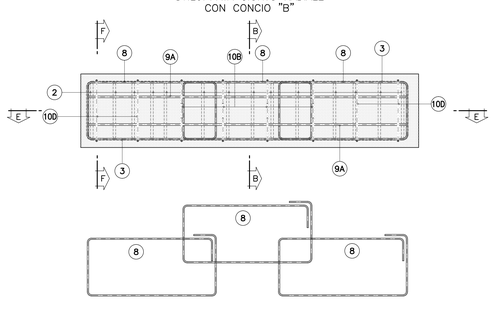

TABELLA MATERIALI	
ACCIAIO	
ARMATURE	B450C COPRIFERRO NETTO=4cm (AL FERRO PIU' ESTERNO)

SCHEMA

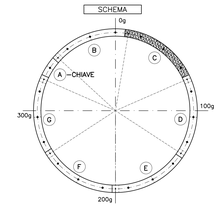

NOTA BENE
– EVENTUALI DIFFERENZE TRA LE MISURE TOTALI E LE SOMMATORIE DELLE MISURE PARZIALI, SONO DOVUTE AGLI ARROTONDAMENTI AUTOMATICI DI AUTOCAD.
– PER I PARTICOLARI COSTRUTTIVI RELATIVI AGLI SMUSSI DEGLI SPIGOLI, CAVA GUARNIZIONE, CAVA DI RIFERIMENTO PER POSA CONCI, VEDI APPOSITO ELABORATO

COMMITTENTE:

RFI RETE FERROVIARIA ITALIANA
GRUPPO FERROVIE DELLO STATO ITALIANE

ALTA SORVEGLIANZA:

ITALFERR
GRUPPO FERROVIE DELLO STATO ITALIANE

GENERAL CONTRACTOR:

Consorzio Collegamenti Integrati Veloci

INFRASTRUTTURE FERROVIARIE STRATEGICHE DEFINITE DALLA LEGGE OBIETTIVO N.443/01

TRATTA A.V./A.C. TERZO VALICO DEI GIOVI
PROGETTO ESECUTIVO

Galleria Naturale Serravalle
Scavo in meccanizzato
Concio C - Armatura

GENERAL CONTRACTOR	DIRETTORE LAVORI	SCALA:
Consorzio Cociv Ing. E. Pagani		1:10

COMMESSA	LOTTO	FASE	ENTE	TIPO DOC.	OPERA/DISCIPLINA	PROGR.	REV.
I G 5 1	0 0	E	C V	B K	G N 0 0 0 0	0 1 0	A

PROGETTAZIONE

Rev.	Descrizione emissione	Redatto	Data	Verificato	Data	Progettista Integratore	Data	IL PROGETTISTA
A00	Prima emissione		15/12/2013	ROCKSOIL	18/12/2013	A. Palomba	20/12/2013	
A01	Revisione generale		01/10/2015	ROCKSOIL	02/10/2015	A. Mongiardo	06/10/2015	Dott. Ing. Alessandro Mongiardo Ordine degli Ingegneri della Prov. di Roma n. 6271 R

A. Elab.

Nome File: IG51-00-E-CV-RK-GN00-00-010-A01

CUP: F81H92000000008

Scala di plot: 1: 1

DATA CAD: 10.15
REDATTO: SD
NOME FILE: 1443302
PLOT: 111
PAT: PLOT