




**SEZIONE B-B**  
SCALA 1:10  
IN ASSE CONCIO

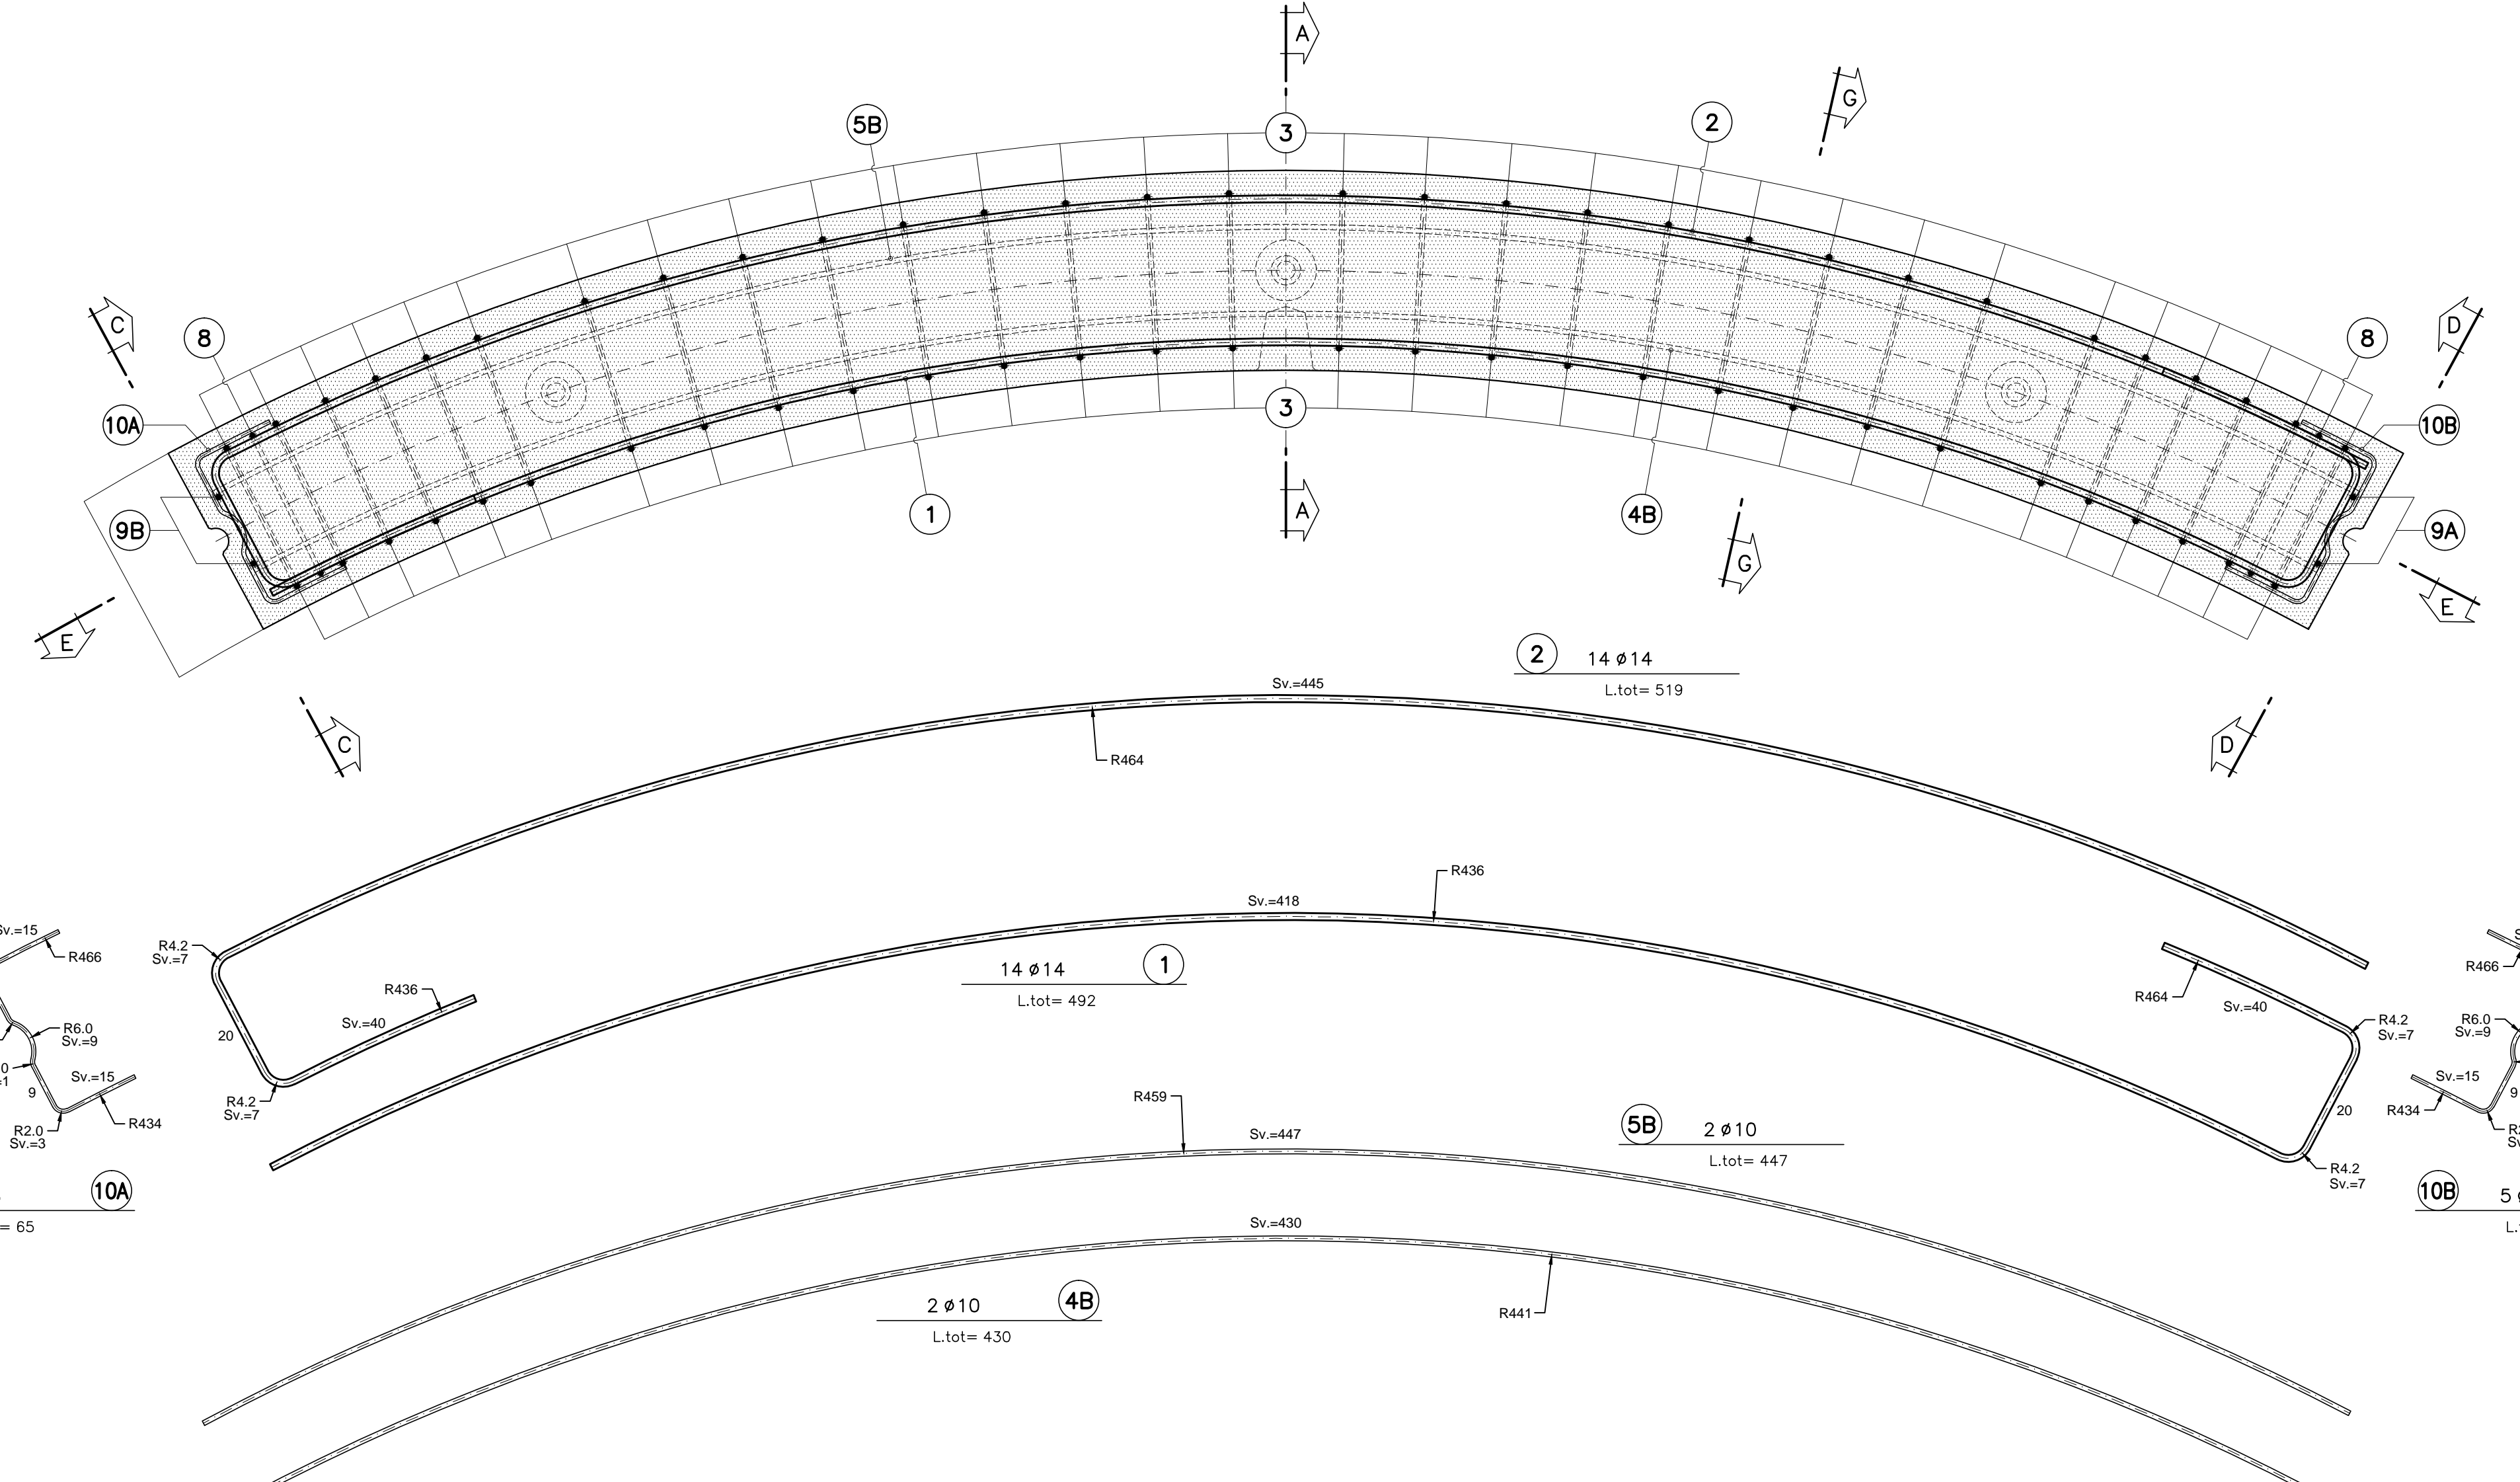


**SEZIONE F-F**  
SCALA 1:10

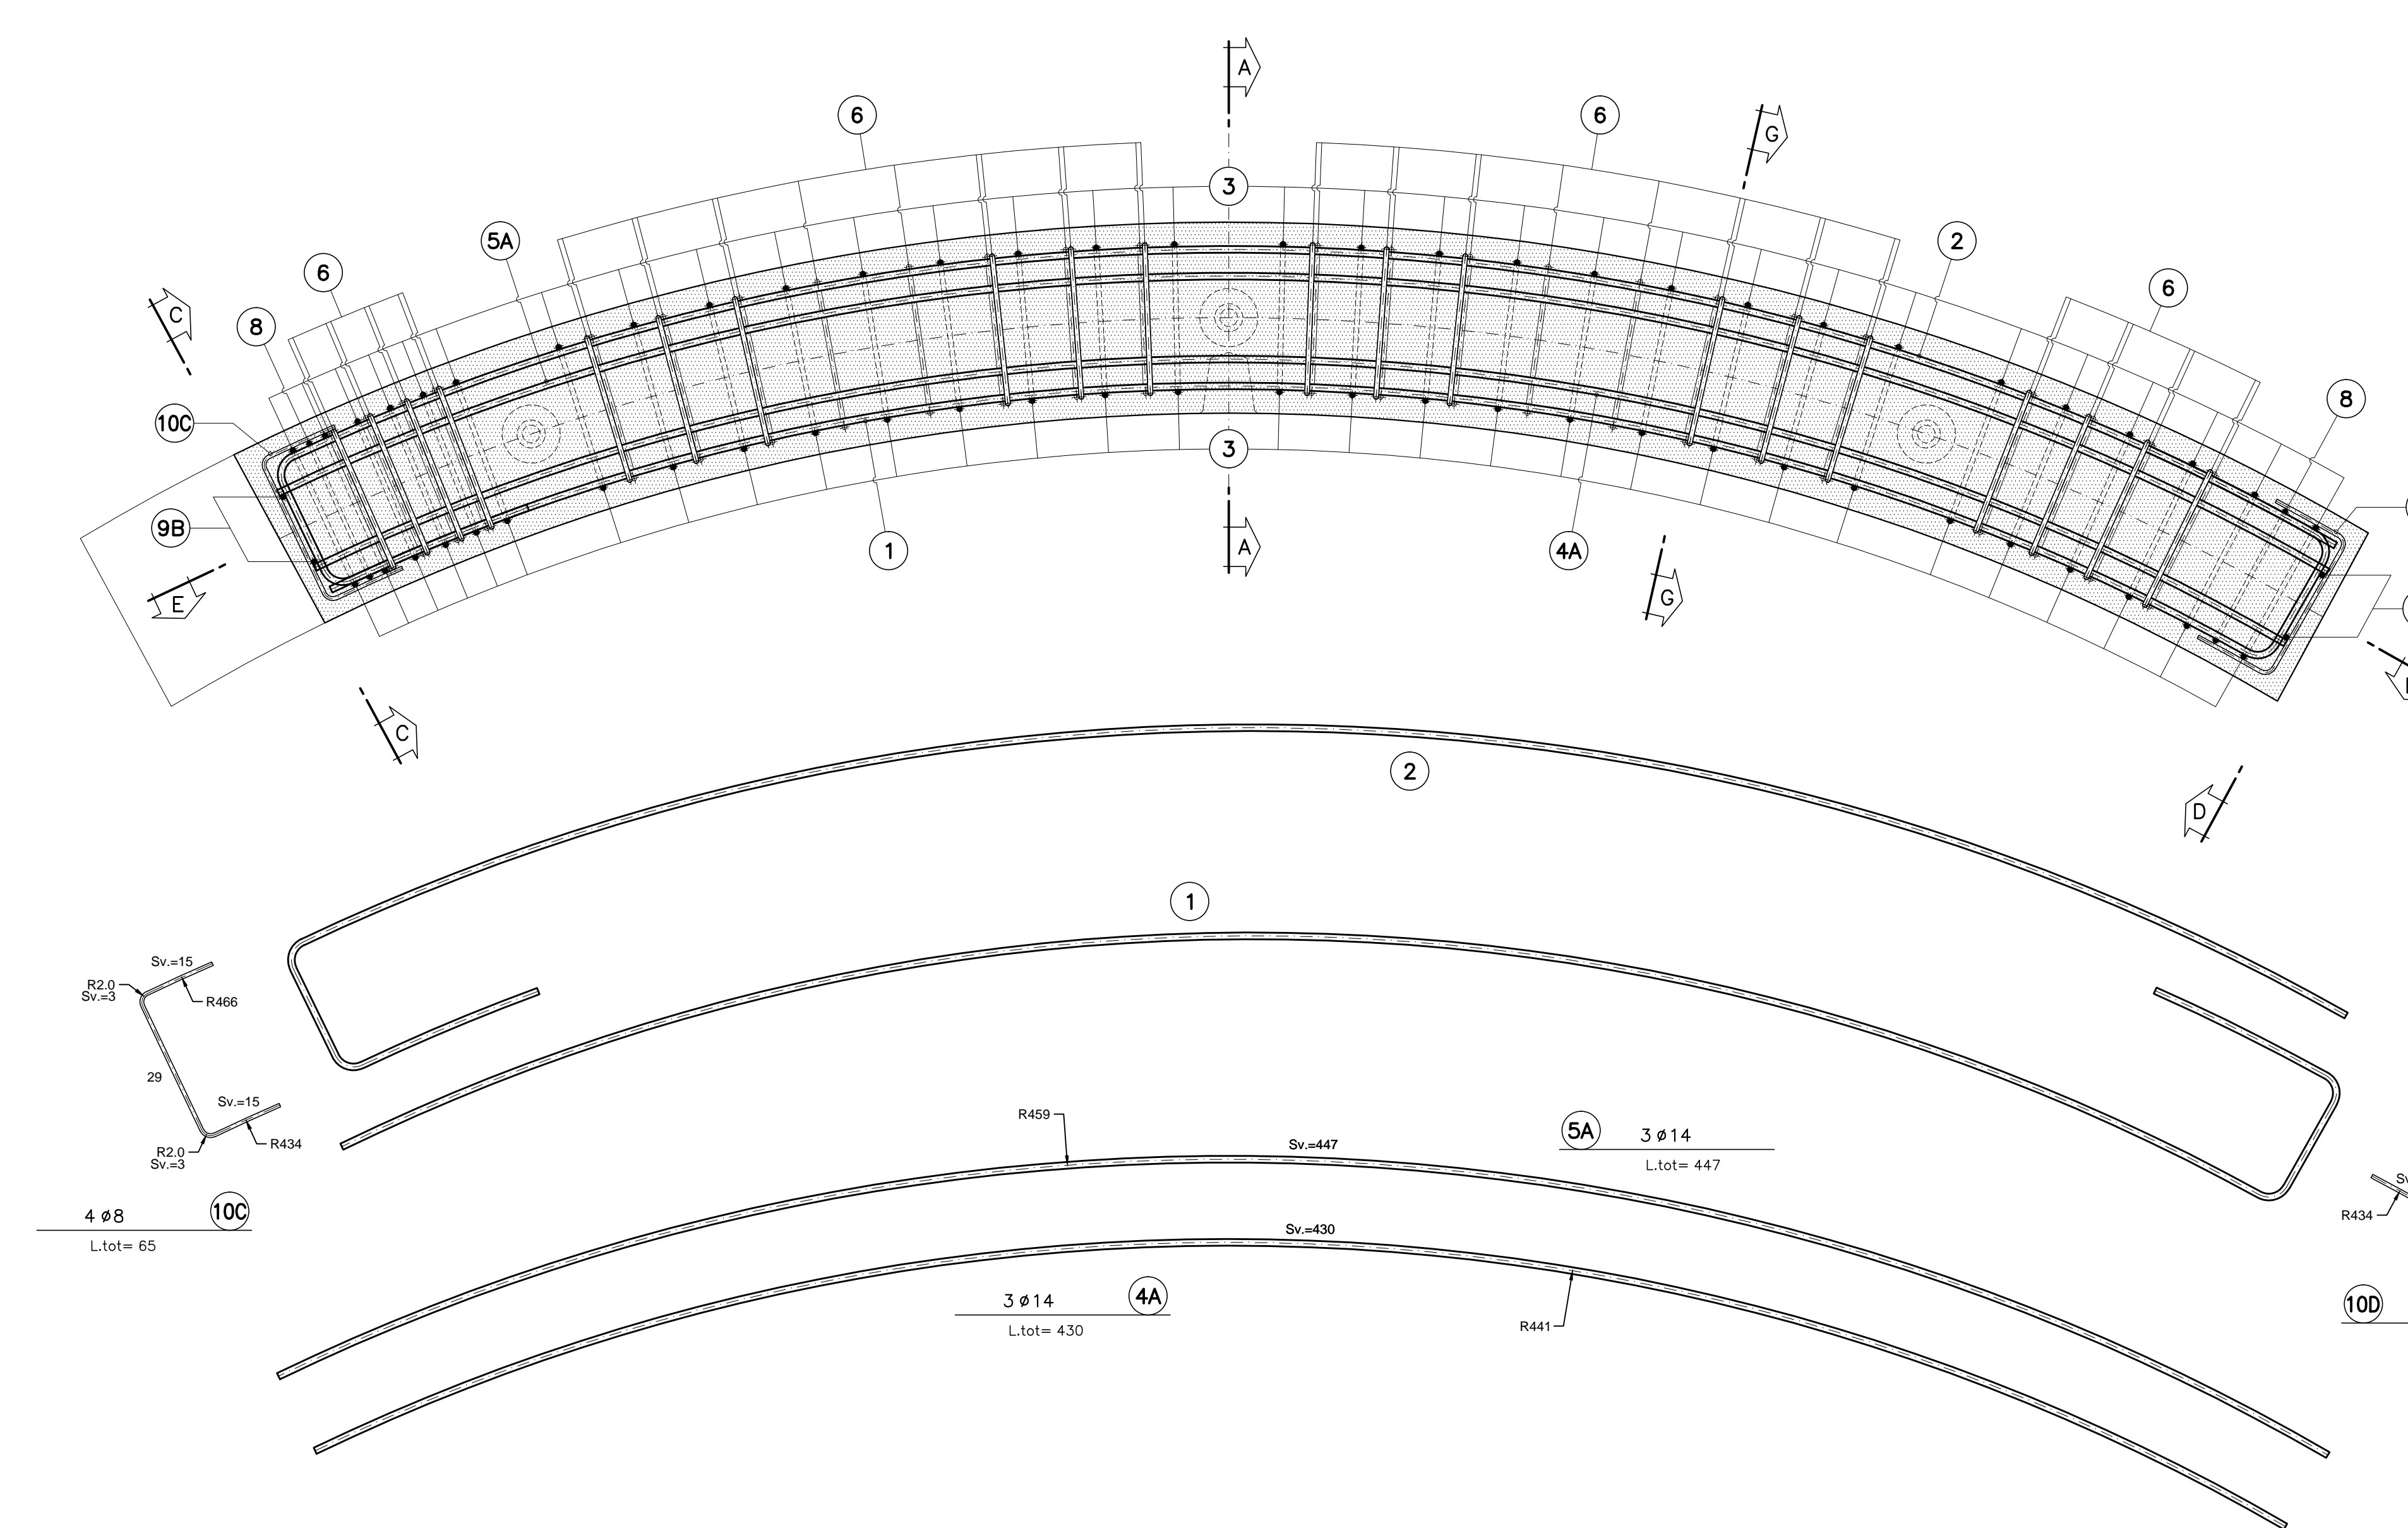


**SVILUPPATA E-E**  
SCALA 1:10  
IN ASSE CONCIO

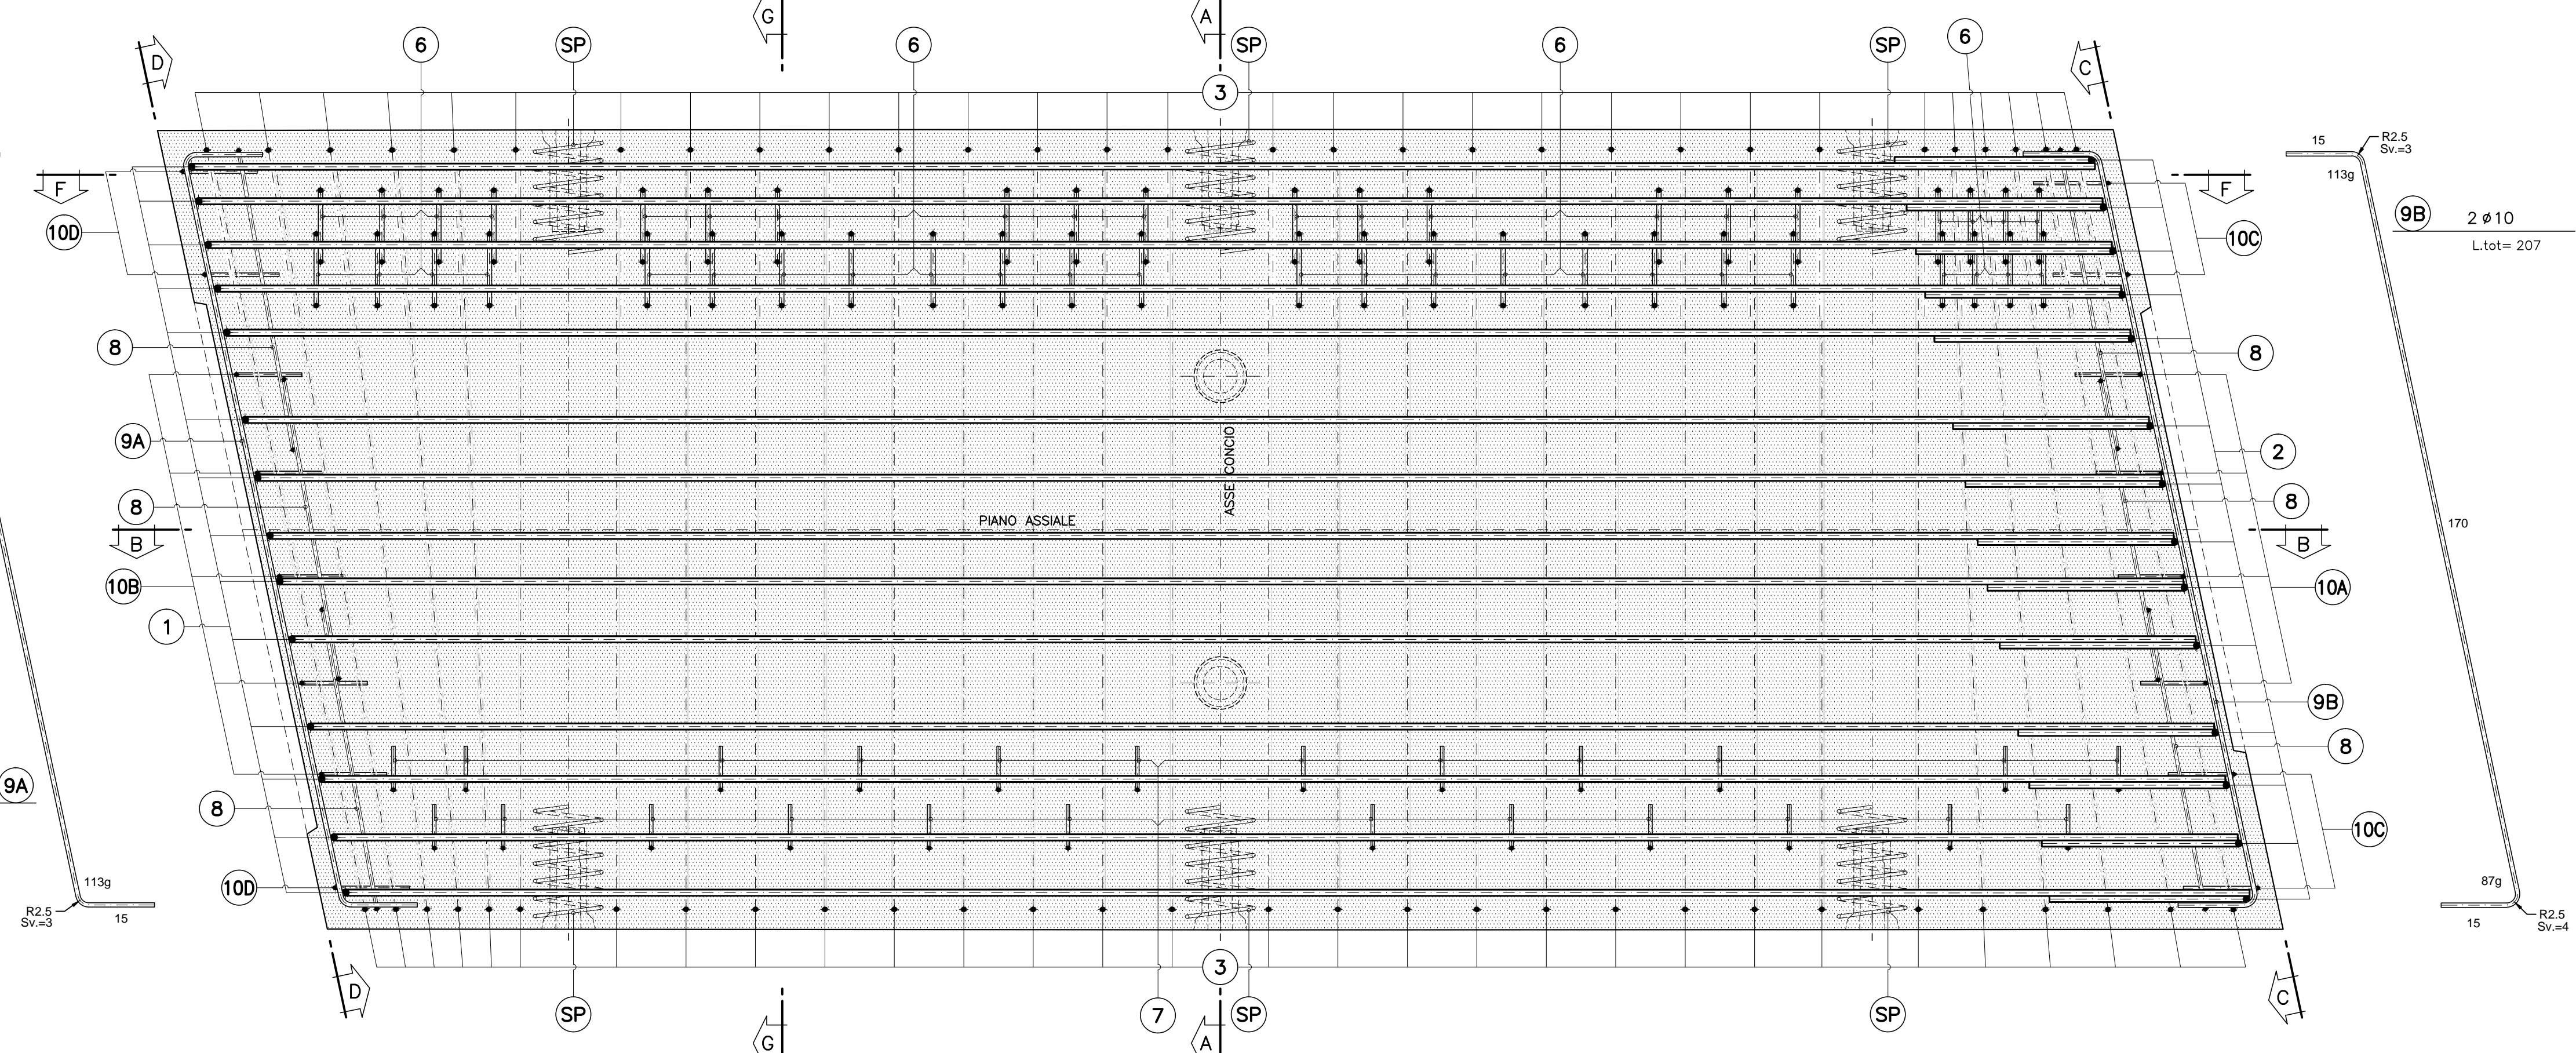


**SEZIONE A-A**  
SCALA 1:10  
IN ASSE CONCIO

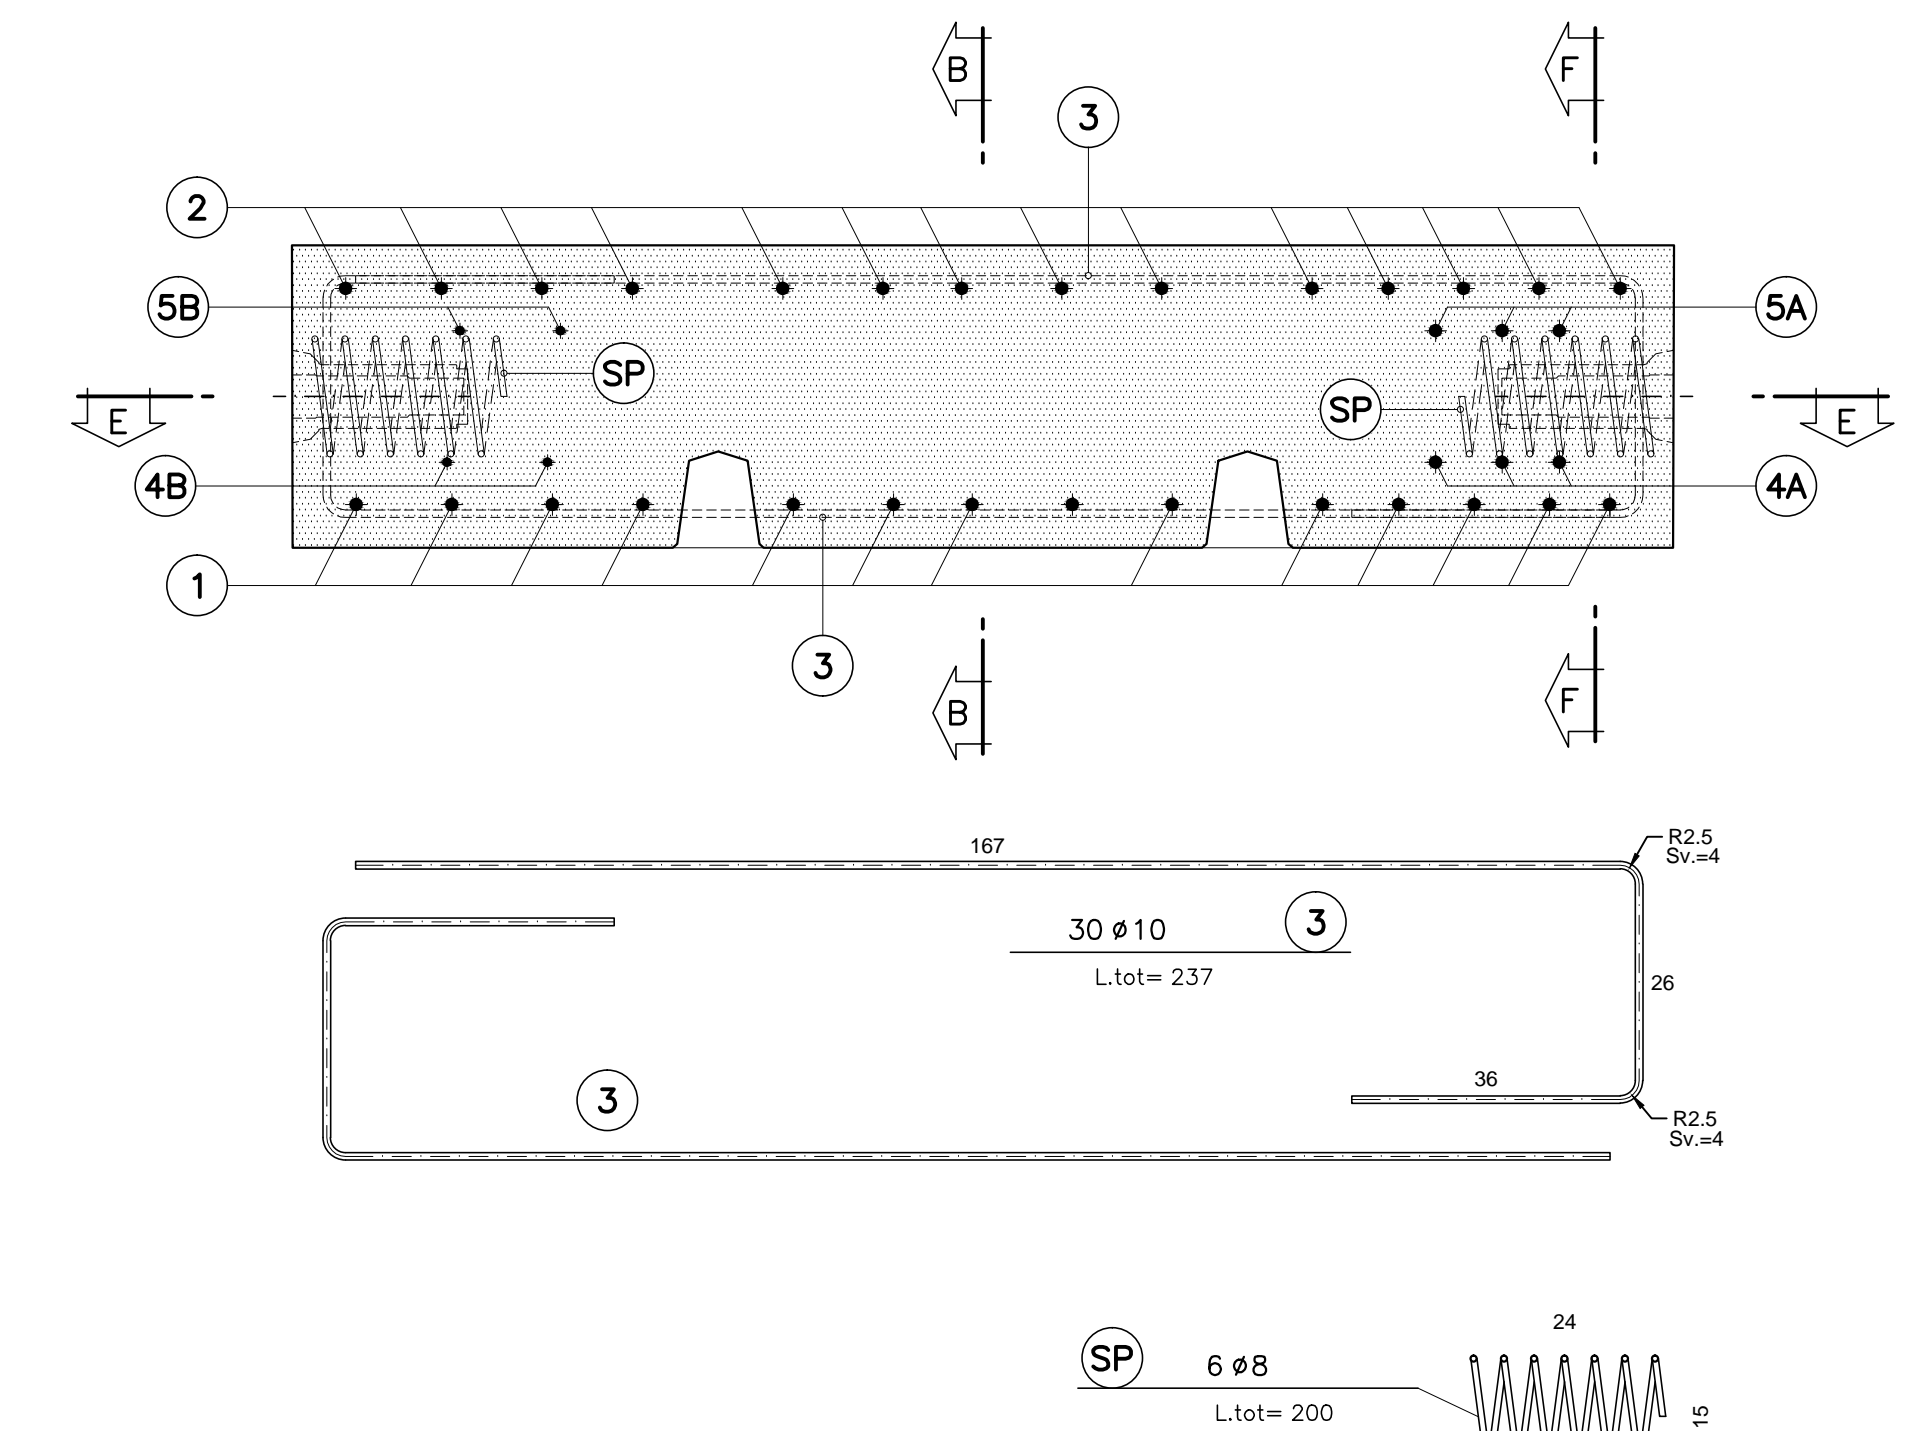


**SEZIONE G-G**  
SCALA 1:10

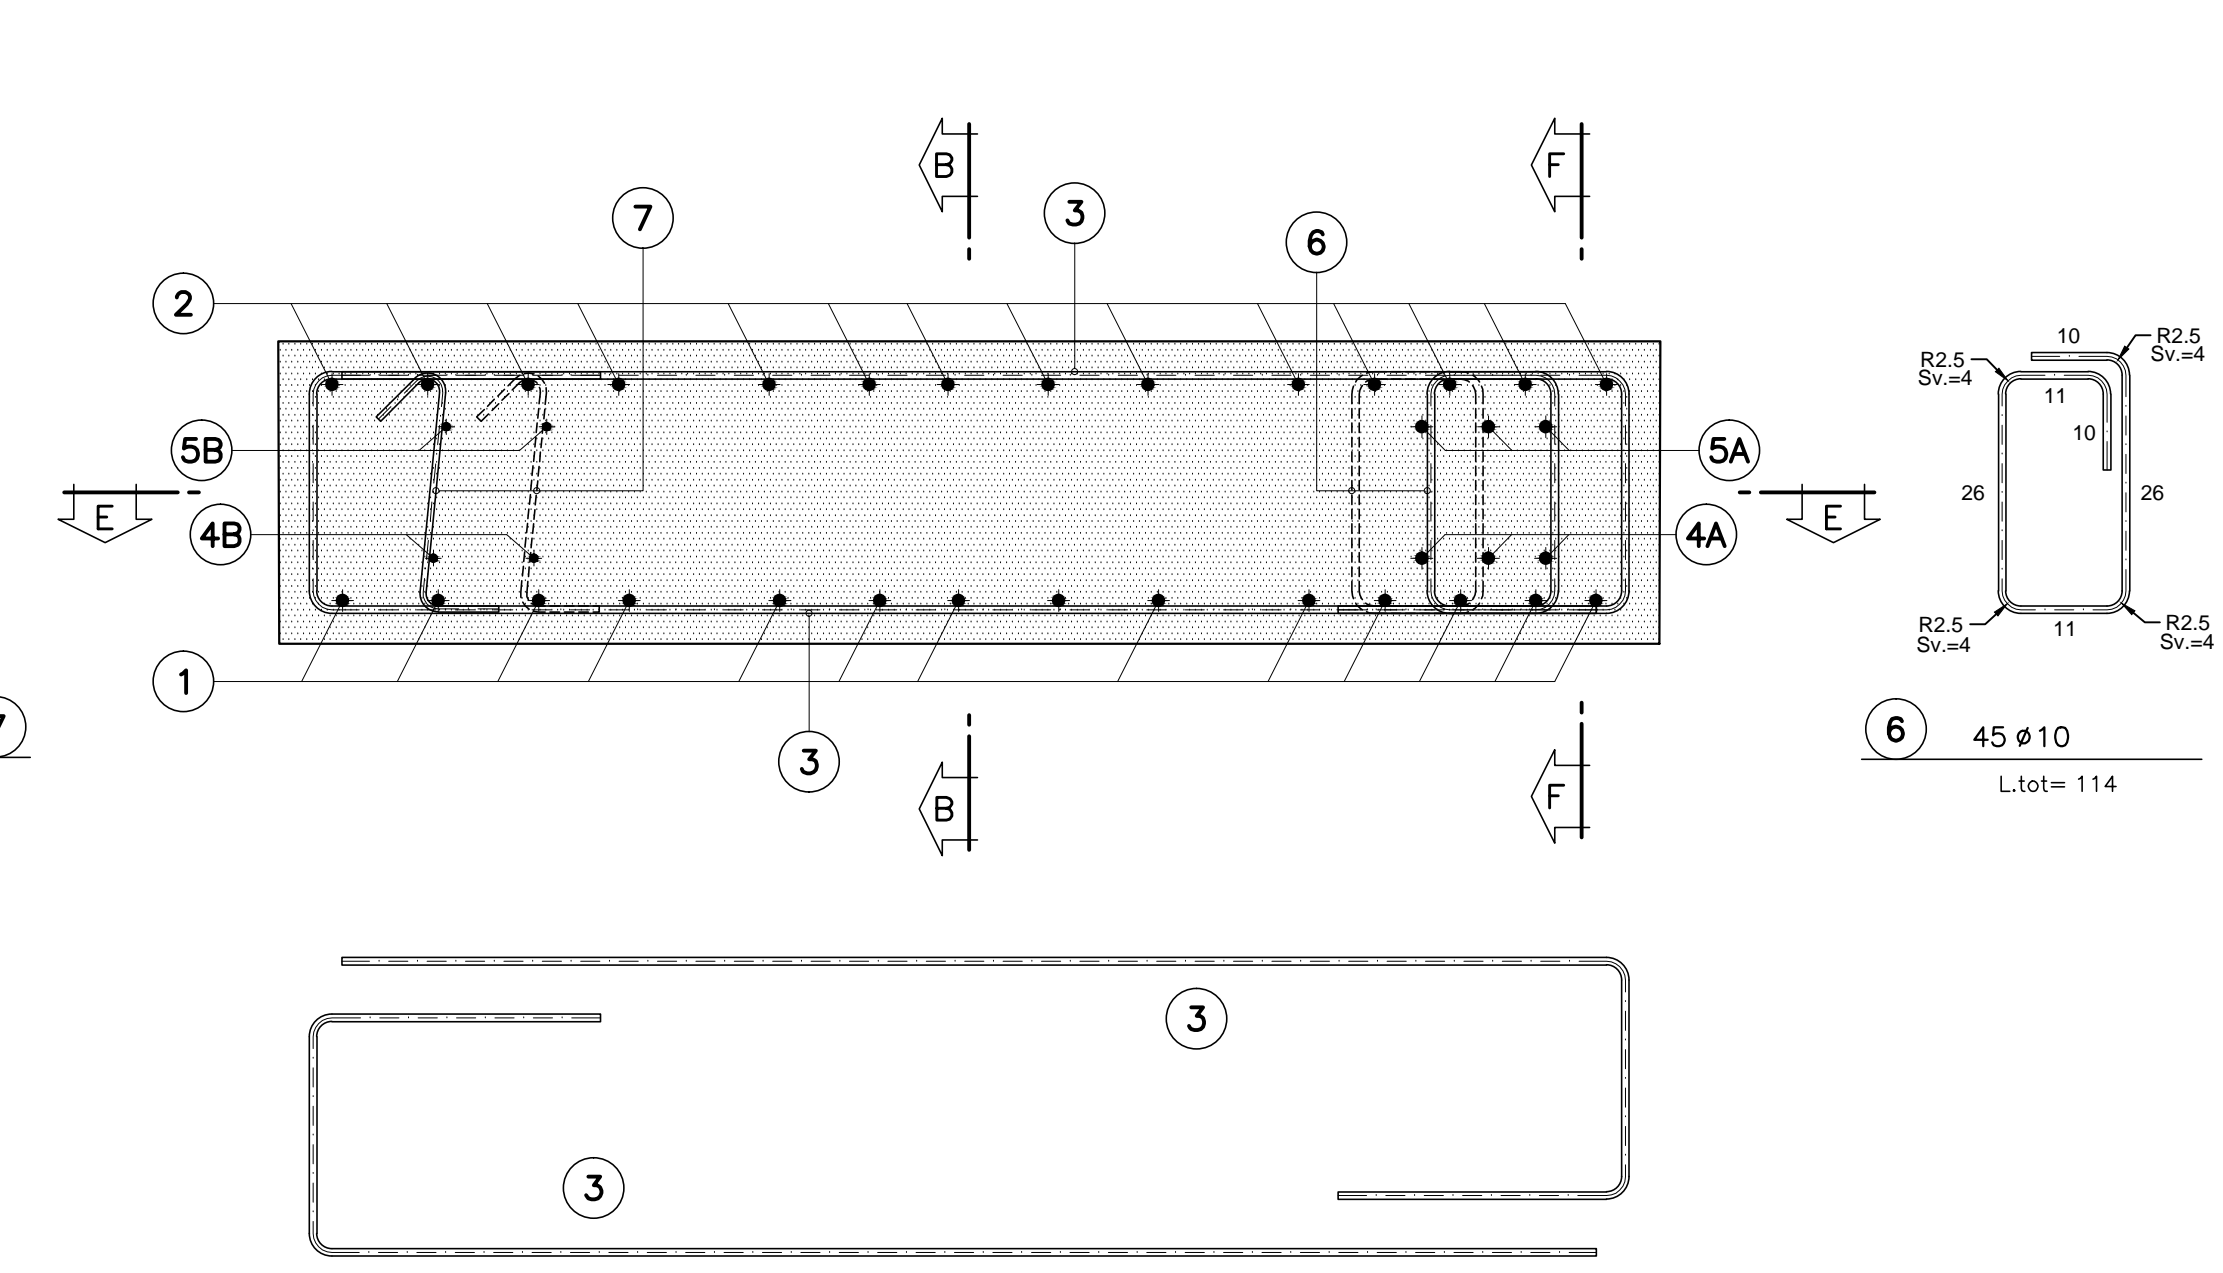

**SVILUPPATA C-C**  
SCALA 1:10  
SVILUPPATA GIUNTO RADIALE  
CON CONCIO "A"

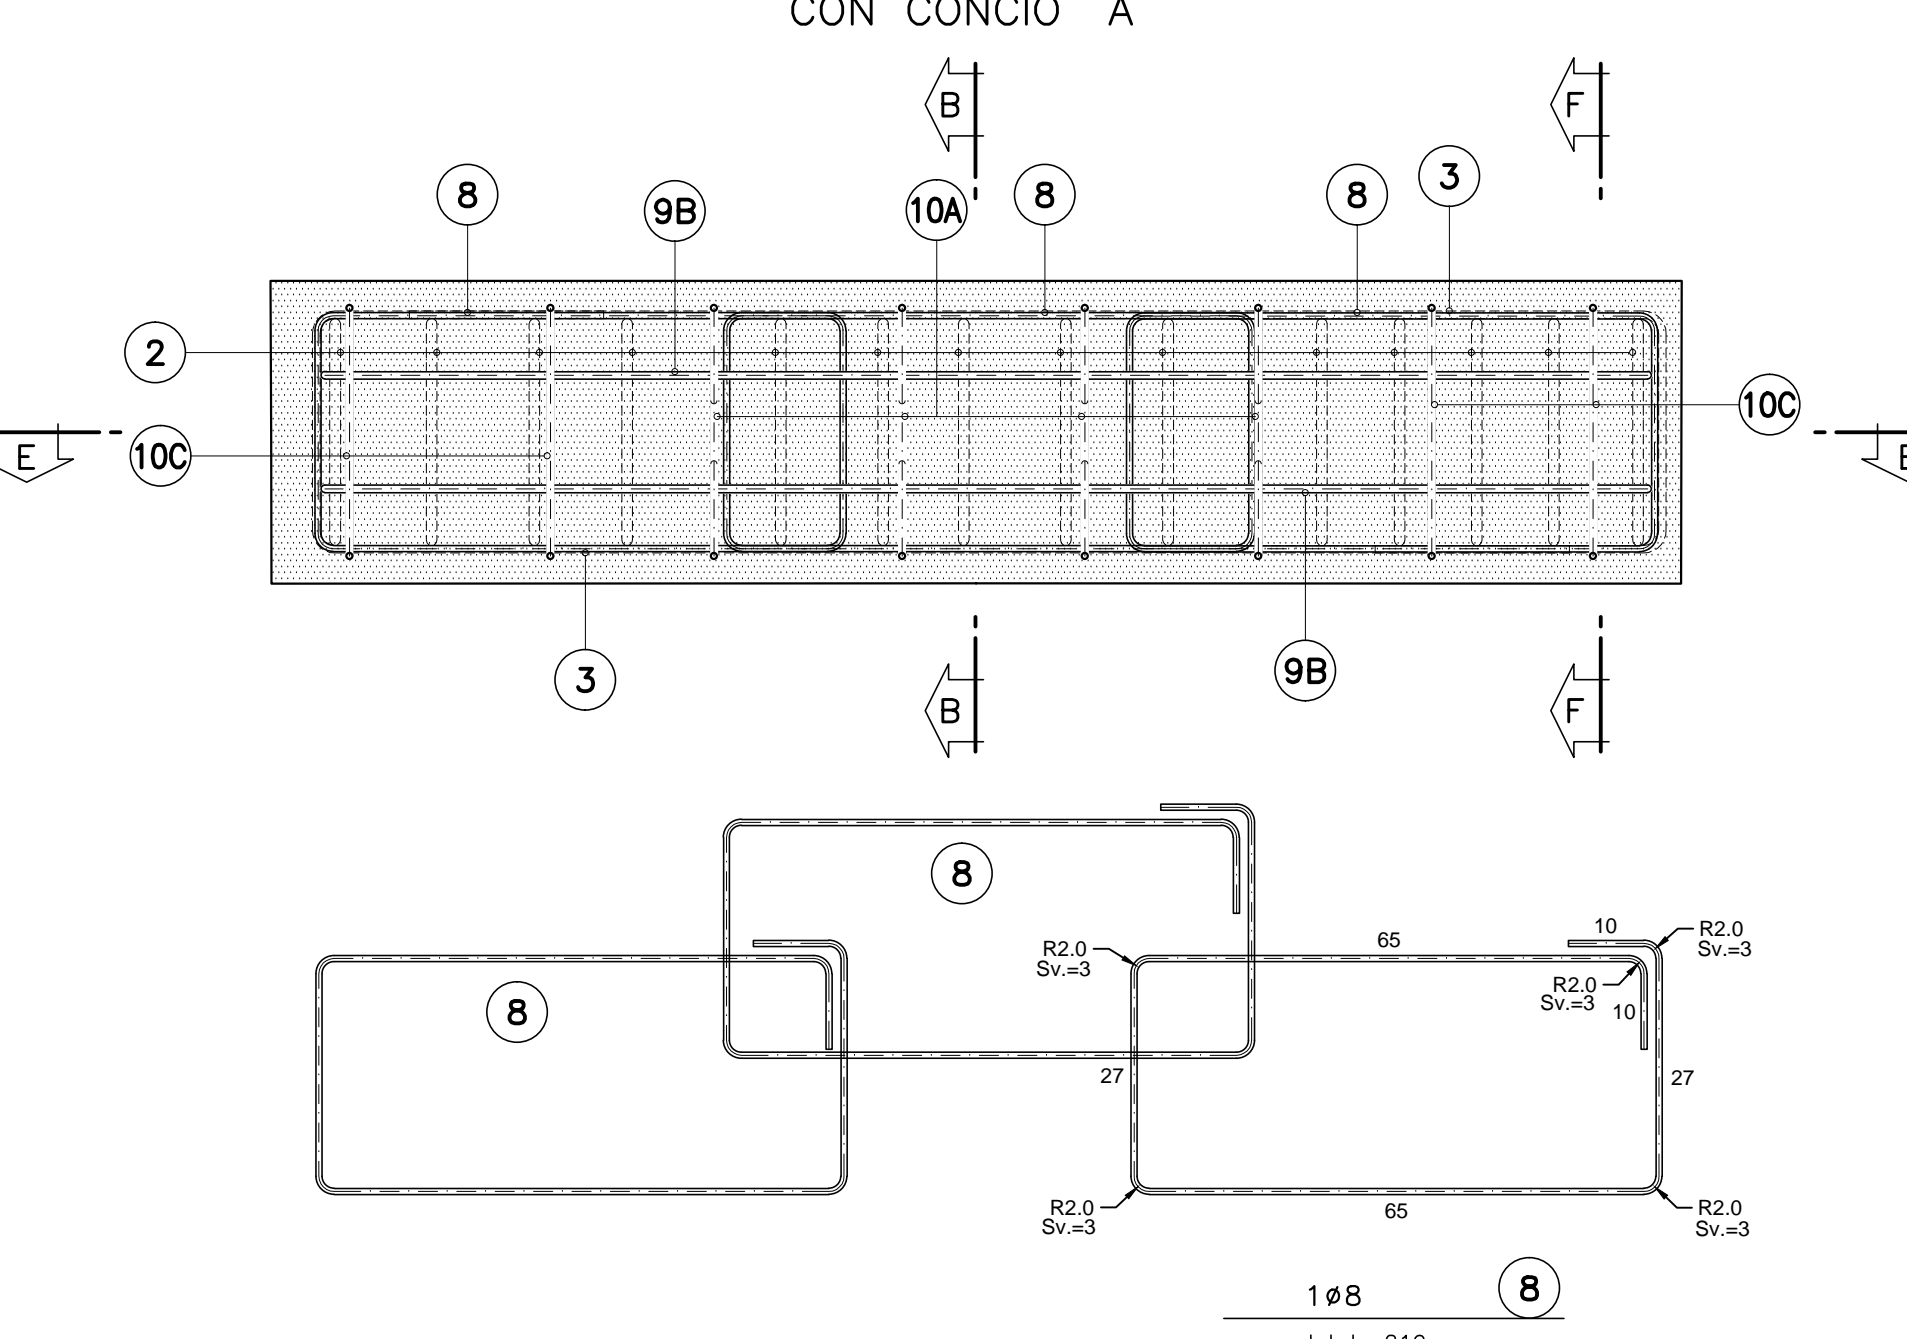


**SVILUPPATA D-D**  
SCALA 1:10  
SVILUPPATA GIUNTO RADIALE  
CON CONCIO "F"

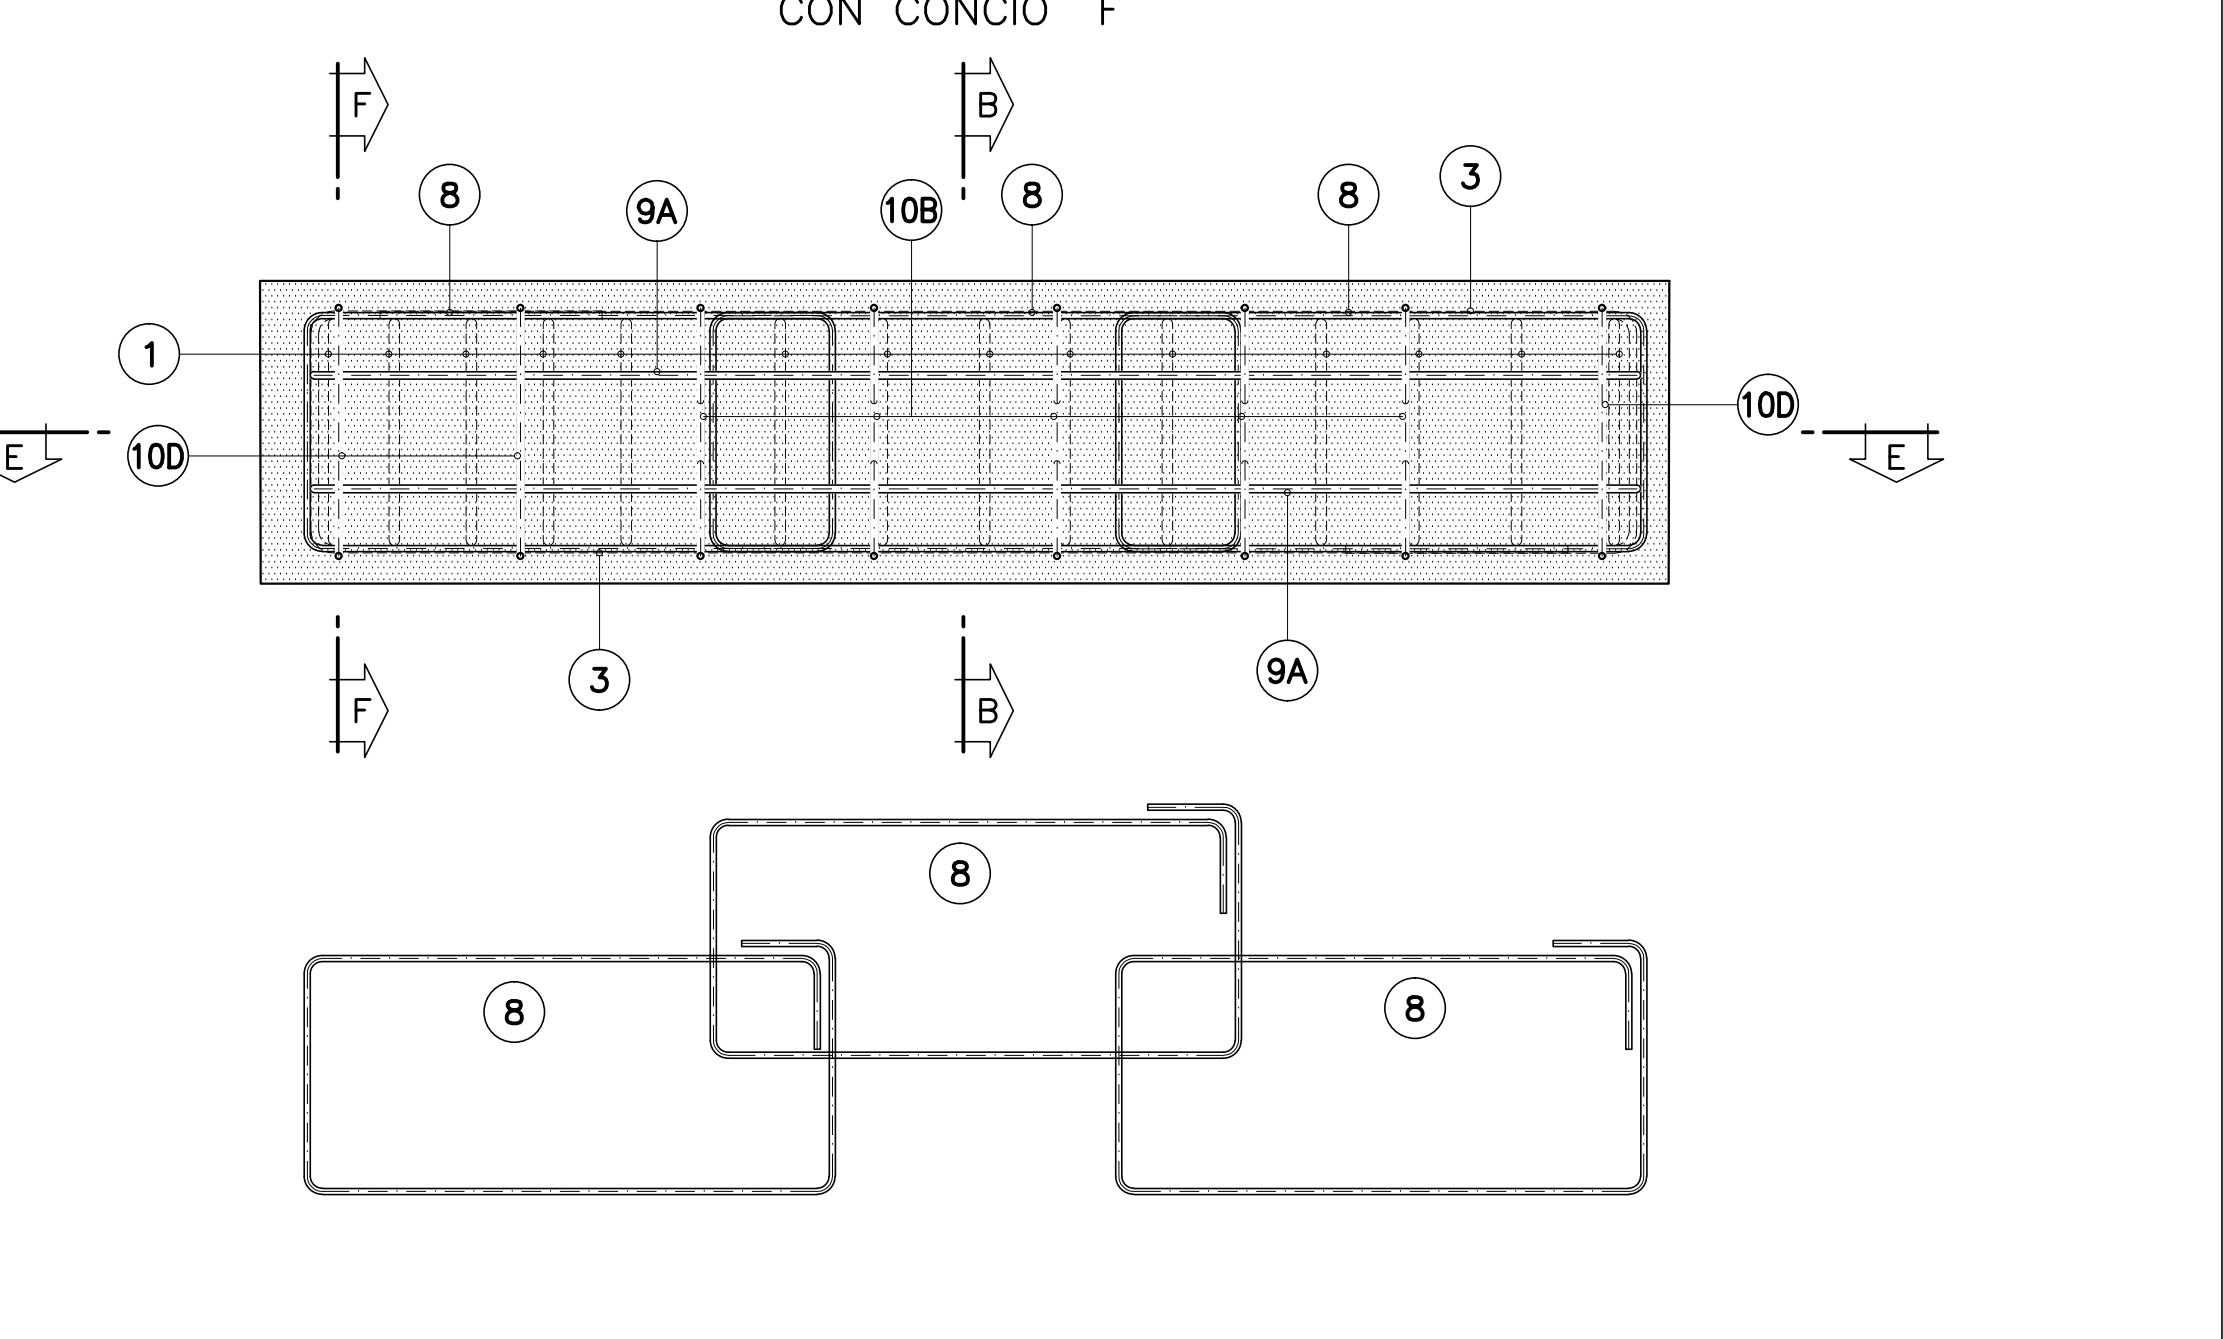

**TABELLA MATERIALI**

ACCIAIO	B450C
ARMATURE	COPRIFERRO NETTO=4cm (AL FERRO P.LU' ESTERNO)

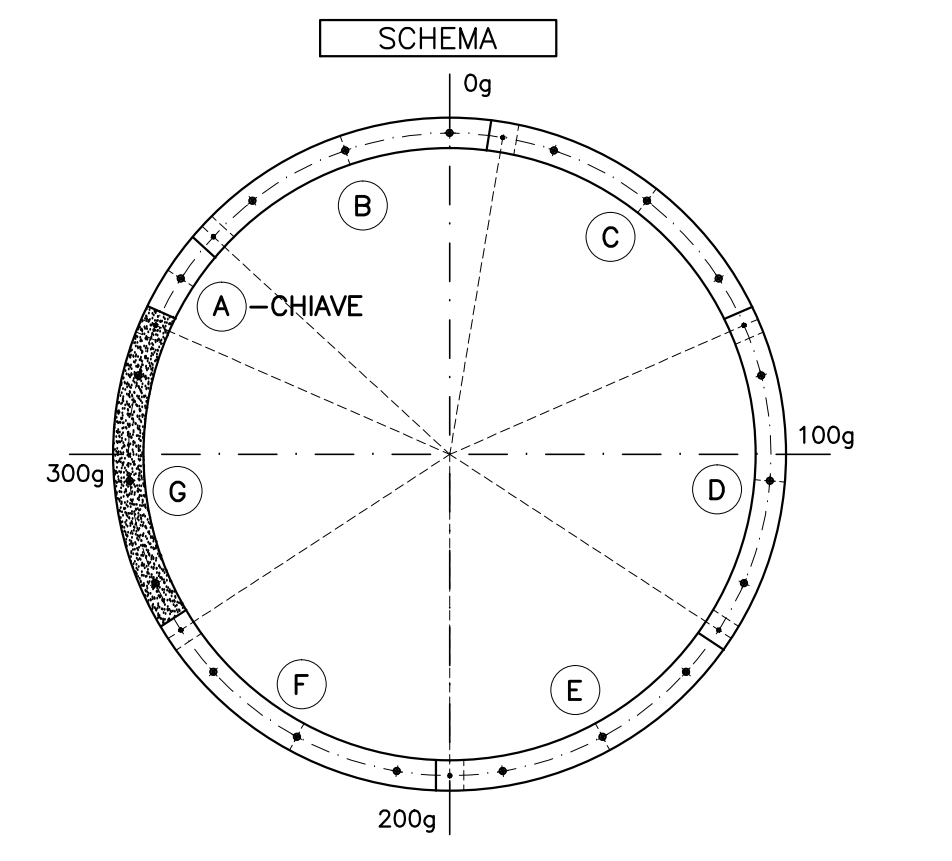

**NOTA BENE**

- EVENTUALI DIFFERENZE TRA LE MISURE TOTALI E LE SOMMATORIE DELLE MISURE PARZIALI, SONO DOVUTE AGLI ARROTONDAMENTI AUTOMATICI DI AUTOCAD.
- PER I PARTICOLARI COSTRUTTIVI RELATIVI AGLI SMUSSI DEGLI SPIGOLI, CAVA GUARNIZIONE, CAVA DI RIFERIMENTO PER POSA CONCI, VEDI APPROFITO ELABORATO

COMMITTENTE: **RFI** RETE FERROVIARIA ITALIANA GRUPPO FERROVIE DELLO STATO ITALIANO

ALTA Sorveglianza: **ITALFERR** GRUPPO FERROVIE DELLO STATO ITALIANO

GENERAL CONTRACTOR: **COCIV** Consorzio Costruttori Impianti edili

INFRASTRUTTURE FERROVIARIE STRATEGICHE DEFINITE DALLA LEGGE OBIETTIVO N.443/01

TRATTA A.V.J.A.C. TERZO VALICO DEI GIOVI

PROGETTO ESECUTIVO

Galleria Naturale Serravalle

Scavo in meccanizzato

Concio G - Armatura

GENERAL CONTRACTOR		DIRETTORE LAVORI		SCALA			
Cociv Ing. E. Pagani				1:10			
COMMESSA	LOTTO	FASE	ENTE	TIPO DOC.	OPERAZIONE/INIZIA	PROGR.	REV.
IG51	00	E	CV	BK	GN0000	014	A
PROGETTAZIONE							
Rev.	Descrizione emissione	Redatto	Data	Verificato	Data	Progettista	Data
A00	Prima emissione	Ing. E. Pagani	16/10/2015	Ing. E. Pagani	16/10/2015	A. Palumbo	16/10/2015
A01	Rivisione generale	Ing. E. Pagani	01/10/2015	Ing. E. Pagani	01/10/2015	A. Palumbo	06/10/2015