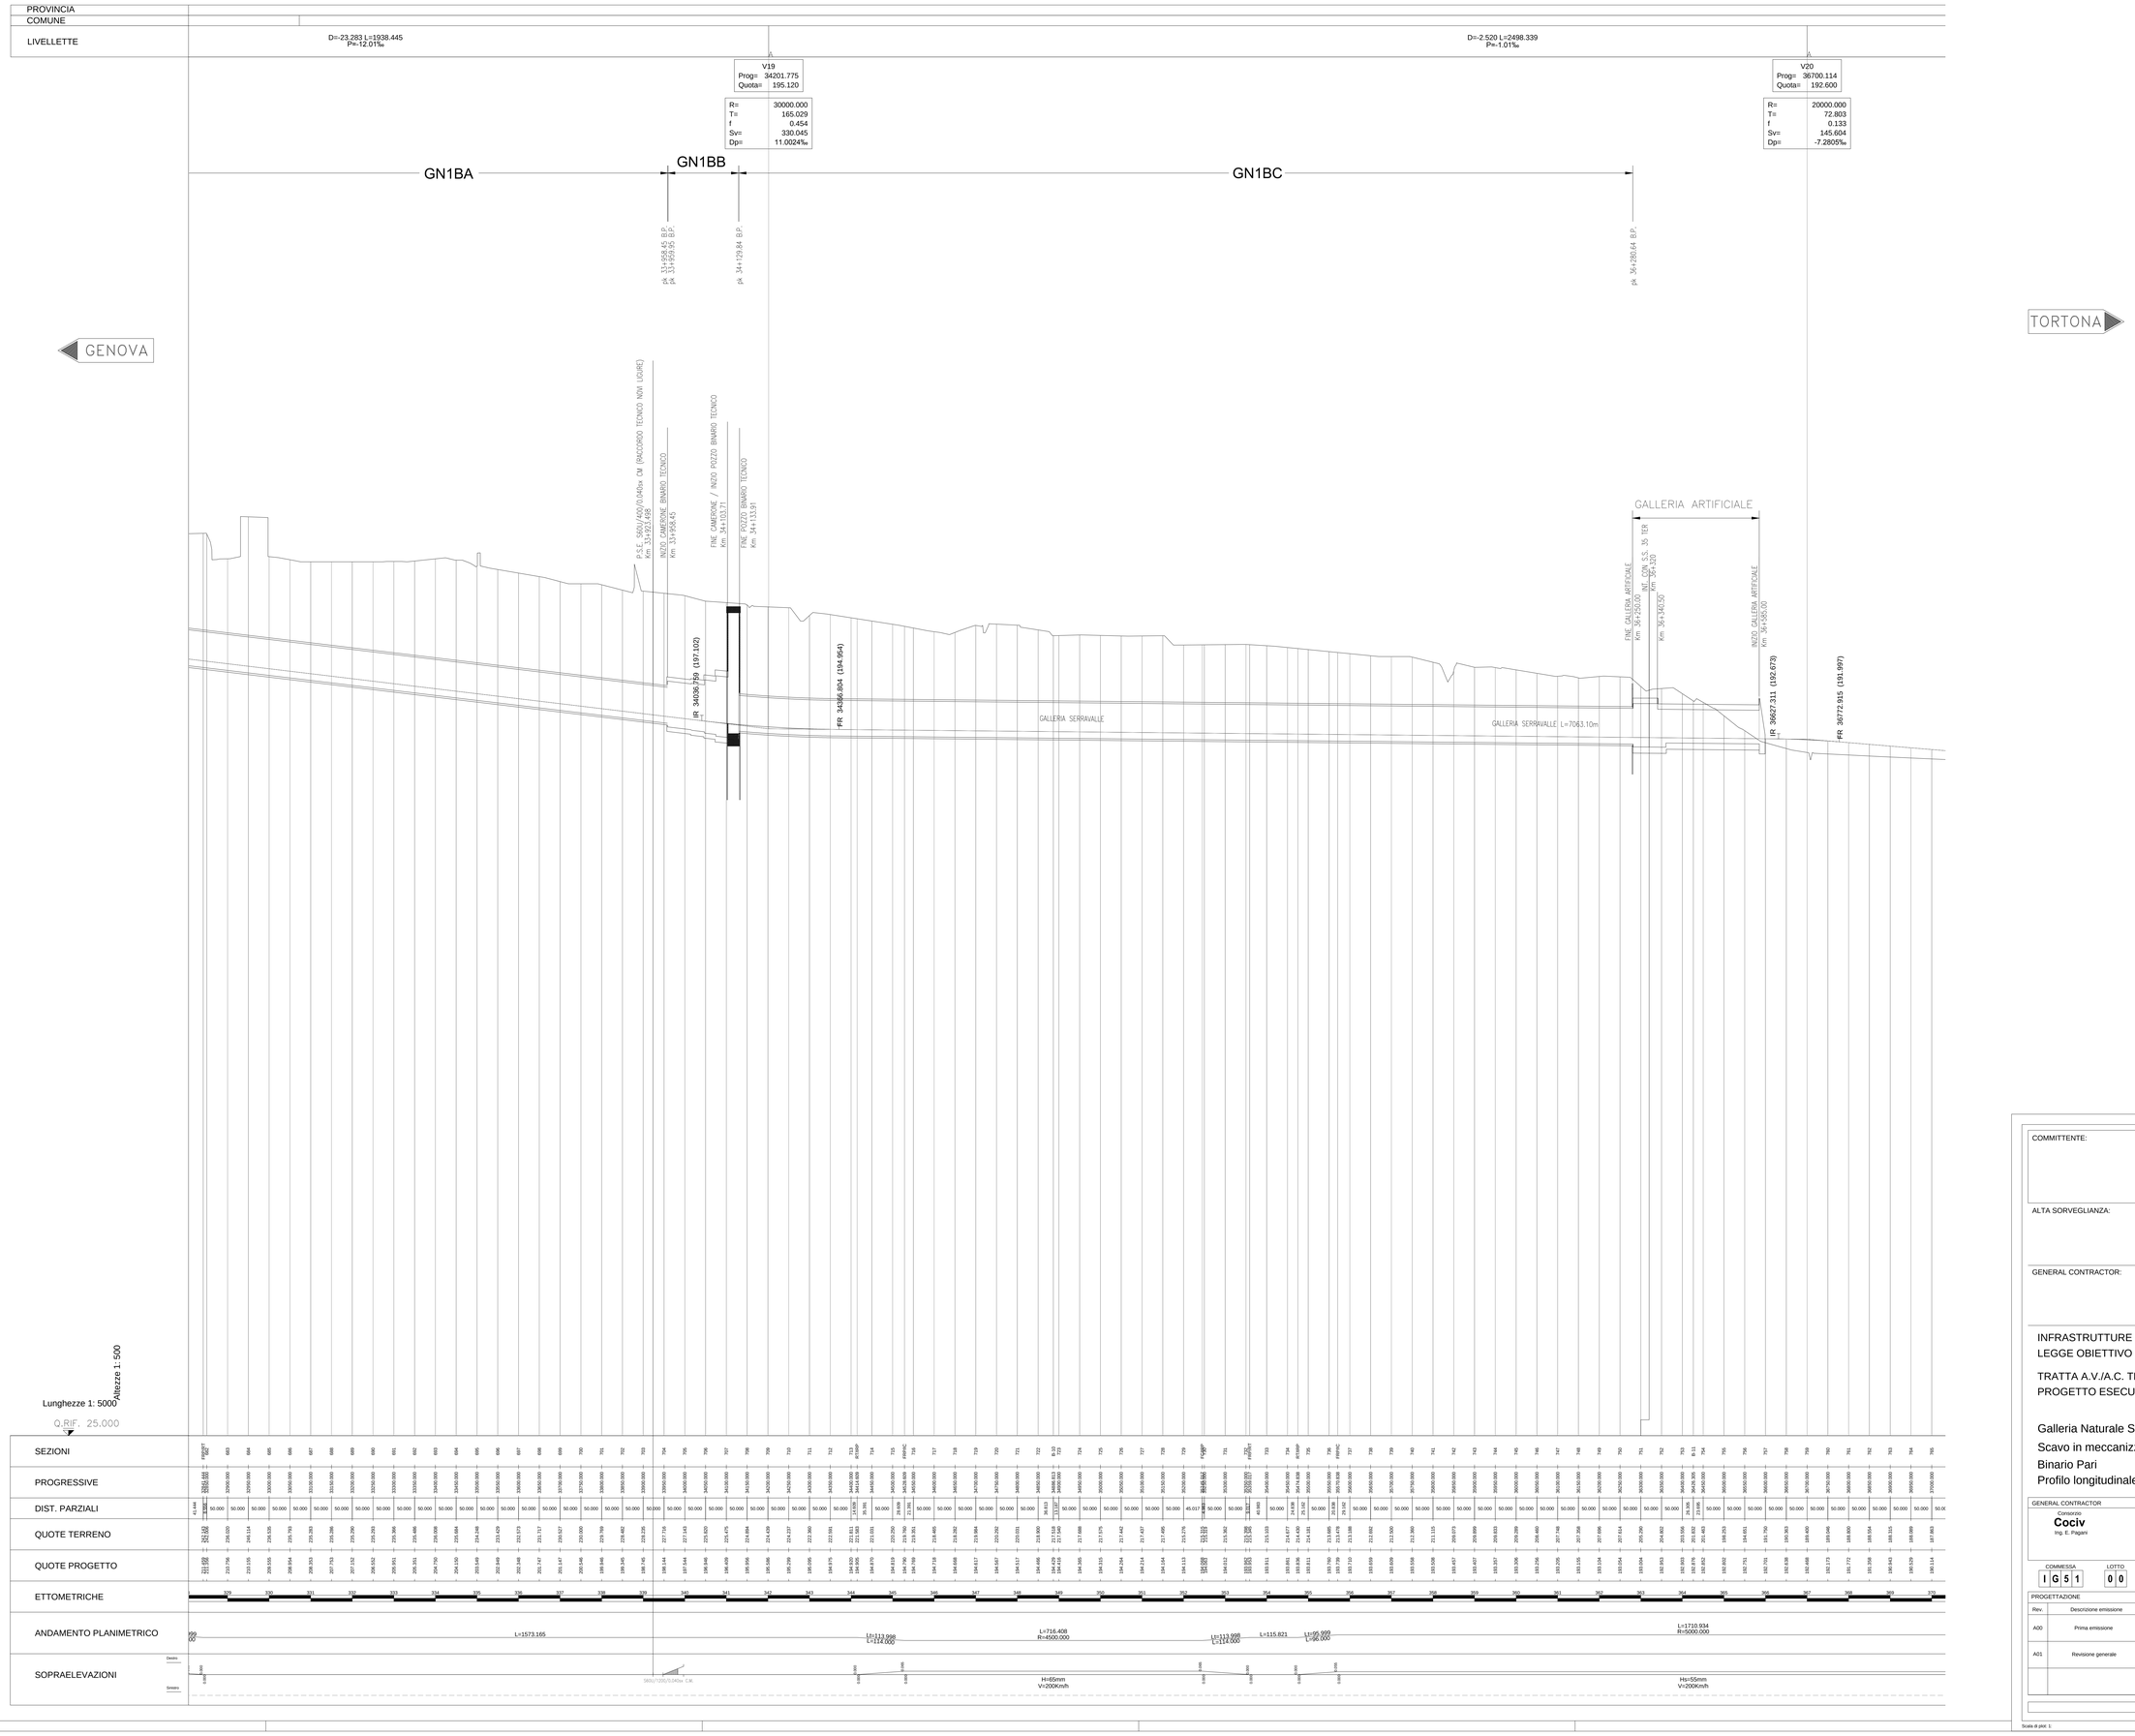

COMMITTENTE:

RFI RETE FERROVIARIA ITALIANA
GRUPPO FERROVIE DELLO STATO ITALIANE

ALTA SORVEGLIANZA:

ITALFERR
GRUPPO FERROVIE DELLO STATO ITALIANE

GENERAL CONTRACTOR:

COCIV
Consorzio Collegamenti Integrati Veloci

INFRASTRUTTURE FERROVIARIE STRATEGICHE DEFINITE DALLA LEGGE OBIETTIVO N.443/01

TRATTA A.V./A.C. TERZO VALICO DEI GIOVI
PROGETTO ESECUTIVO

Galleria Naturale Serravalle
Scavo in meccanizzato
Binario Pari
Profilo longitudinale da km 29+000 a km 37+000 - Tav. 2 di 2

GENERAL CONTRACTOR	DIRETTORE LAVORI	SCALA:
Consorzio Cociv Ing. E. Pagani		1:5000/500

COMMESSA	LOTTO	FASE	ENTE	TIPO DOC.	OPERA/DISCIPLINA	PROGR.	REV.
IG51	00	E	CV	FZ	GN0000	002	A

PROGETTAZIONE

Rev.	Descrizione emissione	Redatto	Data	Verificato	Data	Progettista Integratore	Data	IL PROGETTISTA
A00	Prima emissione	COCIV	16/11/2015	COCIV	16/11/2015	A. Mancarella	17/11/2015	Dott. Ing. Alfonso Mancarella Ordine Ingegneri Prov. TO n. 6271 R
A01	Revisione generale	COCIV	09/12/2015	COCIV	09/12/2015	A. Mancarella	10/12/2015	

n. Elab.

Nome File: IG51-00-E-CV-FZ-GN00-00-002-A01
CUP: F81H92000000008

Scala di plot: 1: