

CURVA 8


V 9	95.999	LT	49229.041	V 9	95.999
Sv	96.000	Sv	181494.056	Sv	96.000
ltau	0.611131g	R	5000.000	ltau	0.611131g
m	0.077	Ac	4.278298g	m	0.077
TI	63.999	Tan	168.093	TI	63.999
Tc	32.001	Sv	336.058	Tc	32.001
xi	49363.325	Fr	2.823	xi	49115.107
yi	181266.446	Co	336.996	yi	181732.389
xf	49314.694	h	50	xf	49156.789
yf	181349.316	V	290	yf	181645.910
R	5000.000	l20m	10	R	5000.000
		C10	53646.903		
			183845.654		

CURVA 9

V 20	104.999	LT	49259.969	V 20	104.999
Sv	105.000	Sv	181510.517	Sv	105.000
ltau	0.67313029g	R	4965.000	ltau	0.67313029g
m	0.093	Ac	4.15493099g	m	0.093
TI	69.999	Tan	162.075	TI	69.999
Tc	35.002	Sv	324.036	Tc	35.002
xi	49395.568	Fr	2.643	xi	49144.742
yi	181280.332	Co	323.979	yi	181751.546
xf	49342.592	h	60	xf	49190.363
yf	181370.969	V	290	yf	181666.976
R	4965.000	l20m	10	R	4965.000
		C13	53646.917		
			183845.662		

CURVA 8

V 14	159.997	LT	50668.142	V 17	123.999	LT	50388.015	V 19	50295.120
Sv	160.000	Sv	179251.560	Sv	123.000	Sv	179592.831	Sv	179763.474
ltau	0.814164g	R	6255.000	ltau	0.452616g	R	8650.000	ltau	0.452616g
m	0.171	Ac	1.576259g	m	0.073	Ac	2.299352g	m	0.073
TI	106.665	Tan	154.872	TI	82.000	Tan	156.228	TI	62.000
Tc	53.337	Sv	106.865	Tc	41.001	Sv	312.422	Tc	41.001
xi	50748.313	Fr	0.474	xi	50518.696	Fr	1.410	xi	50309.679
yi	178931.045	Co	154.865	yi	179346.072	Co	312.406	yi	179729.000
xf	50669.692	h	66	xf	50481.420	h	50	xf	50247.500
yf	179069.248	V	290	yf	179454.922	V	290	yf	179729.000
R	179069.248	l20m	8	R	179454.922	l20m	6	R	179834.126
		C11	56096.255			C12	42825.682		
			182174.867				175390.697		

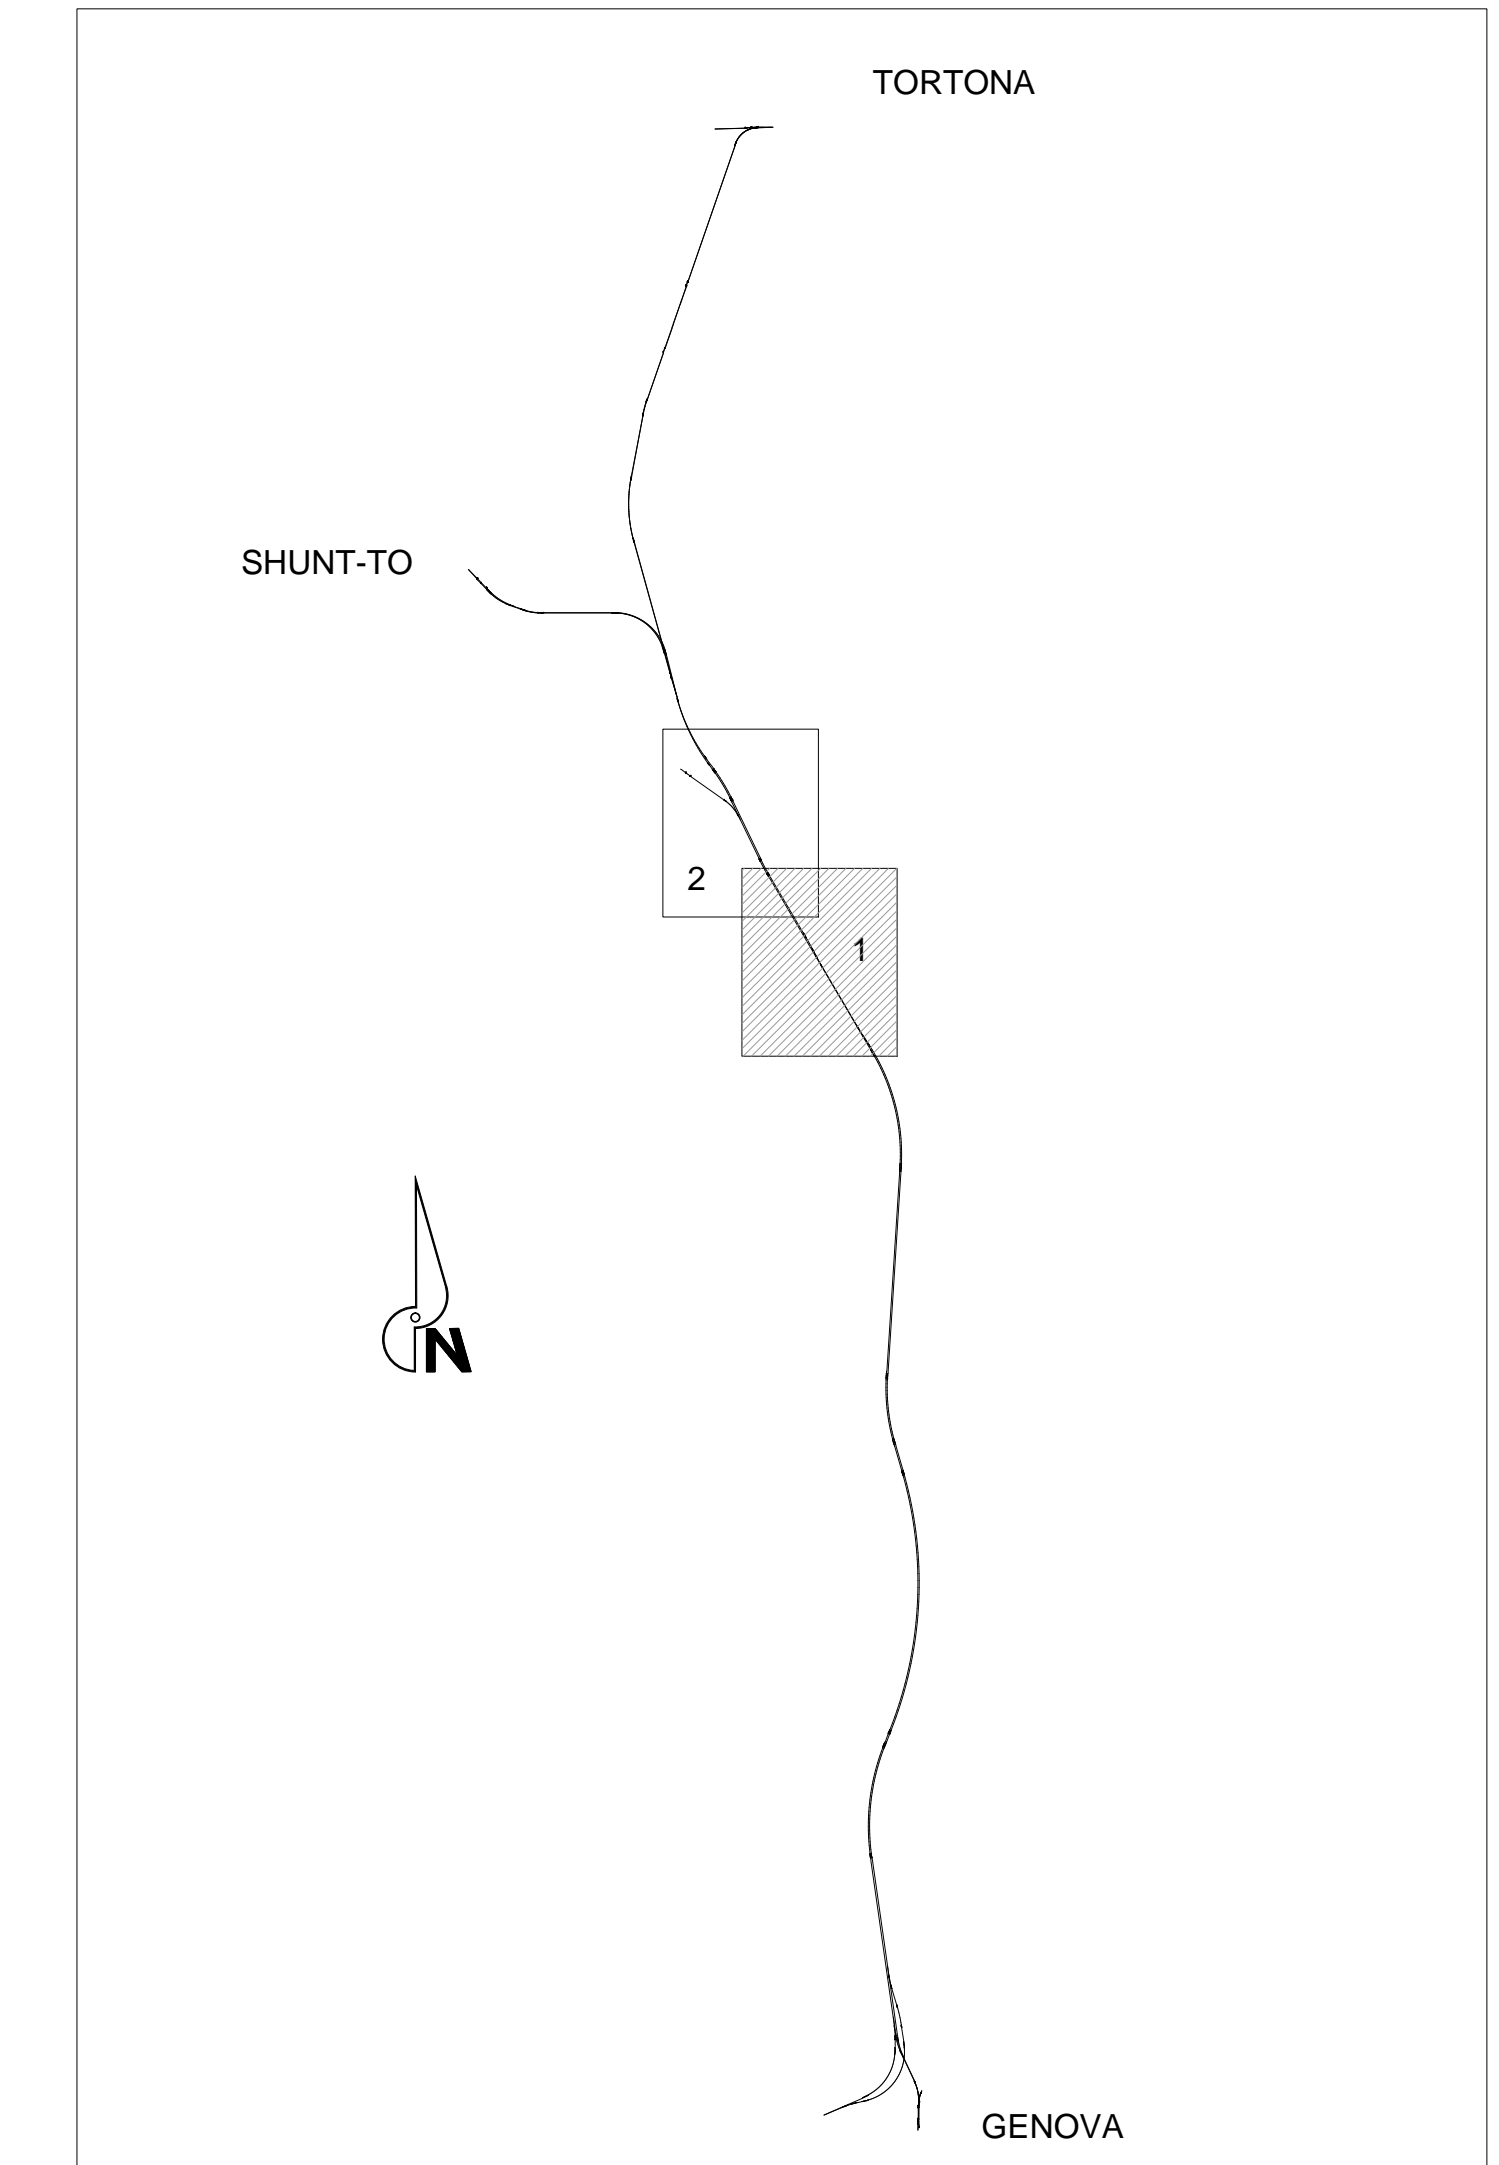

COMMITTENTE:  **RFI**
 RETE FERROVIARIA ITALIANA
 GRUPPO FERROVIE DELLO STATO ITALIANE

ALTA SORVEGLIANZA:  **ITAFERR**
 GRUPPO FERROVIE DELLO STATO ITALIANE

GENERAL CONTRACTOR:  **COCV**
 Consorzio C-Regumenti Integrati Valico

INFRASTRUTTURE FERROVIARIE STRATEGICHE DEFINITE DALLA
 LEGGE OBIETTIVO N.443/01
 TRATTA A.V./A.C. TERZO VALICO DEI GIOVI
 PROGETTO ESECUTIVO

Galleria Naturale Serravalle
 Scavo in meccanizzato

Planimetria da km 29+000 a km 37+000 - Tav. 1 di 2

GENERAL CONTRACTOR	DIRETTORE LAVORI	SCALA
Consorzio Cociv Ing. E. Pagani		1: 5000

COMMESSA	LOTTO	FASE	ENTE	TIPO DOC.	OPERATIVITA'	PROGR.	REV.
IG51	00	E	CV	P5	GN0000	001	A

Rev.	Descrizione emissione	Redatto	Data	Verificato	Data	Progettista	Data	Il Progettista
A00	Prima emissione	COCV	16/11/2015	COCV	16/11/2015	A. Manacorda	17/11/2015	Ing. A. Manacorda
A01	Revisione generale	COCV	09/12/2015	COCV	09/12/2015	A. Manacorda	10/12/2015	Dir. Tecn. e Qualità Oliviero (Ing.) Tav. TO n. 07/15

Nome File: 001-002-CV-P5-000-001-001
 CUP: F81B0000000008