



SEZIONE A-A  
SCALA 1:50

SEZIONE TRASVERSALE  
ARMATURA

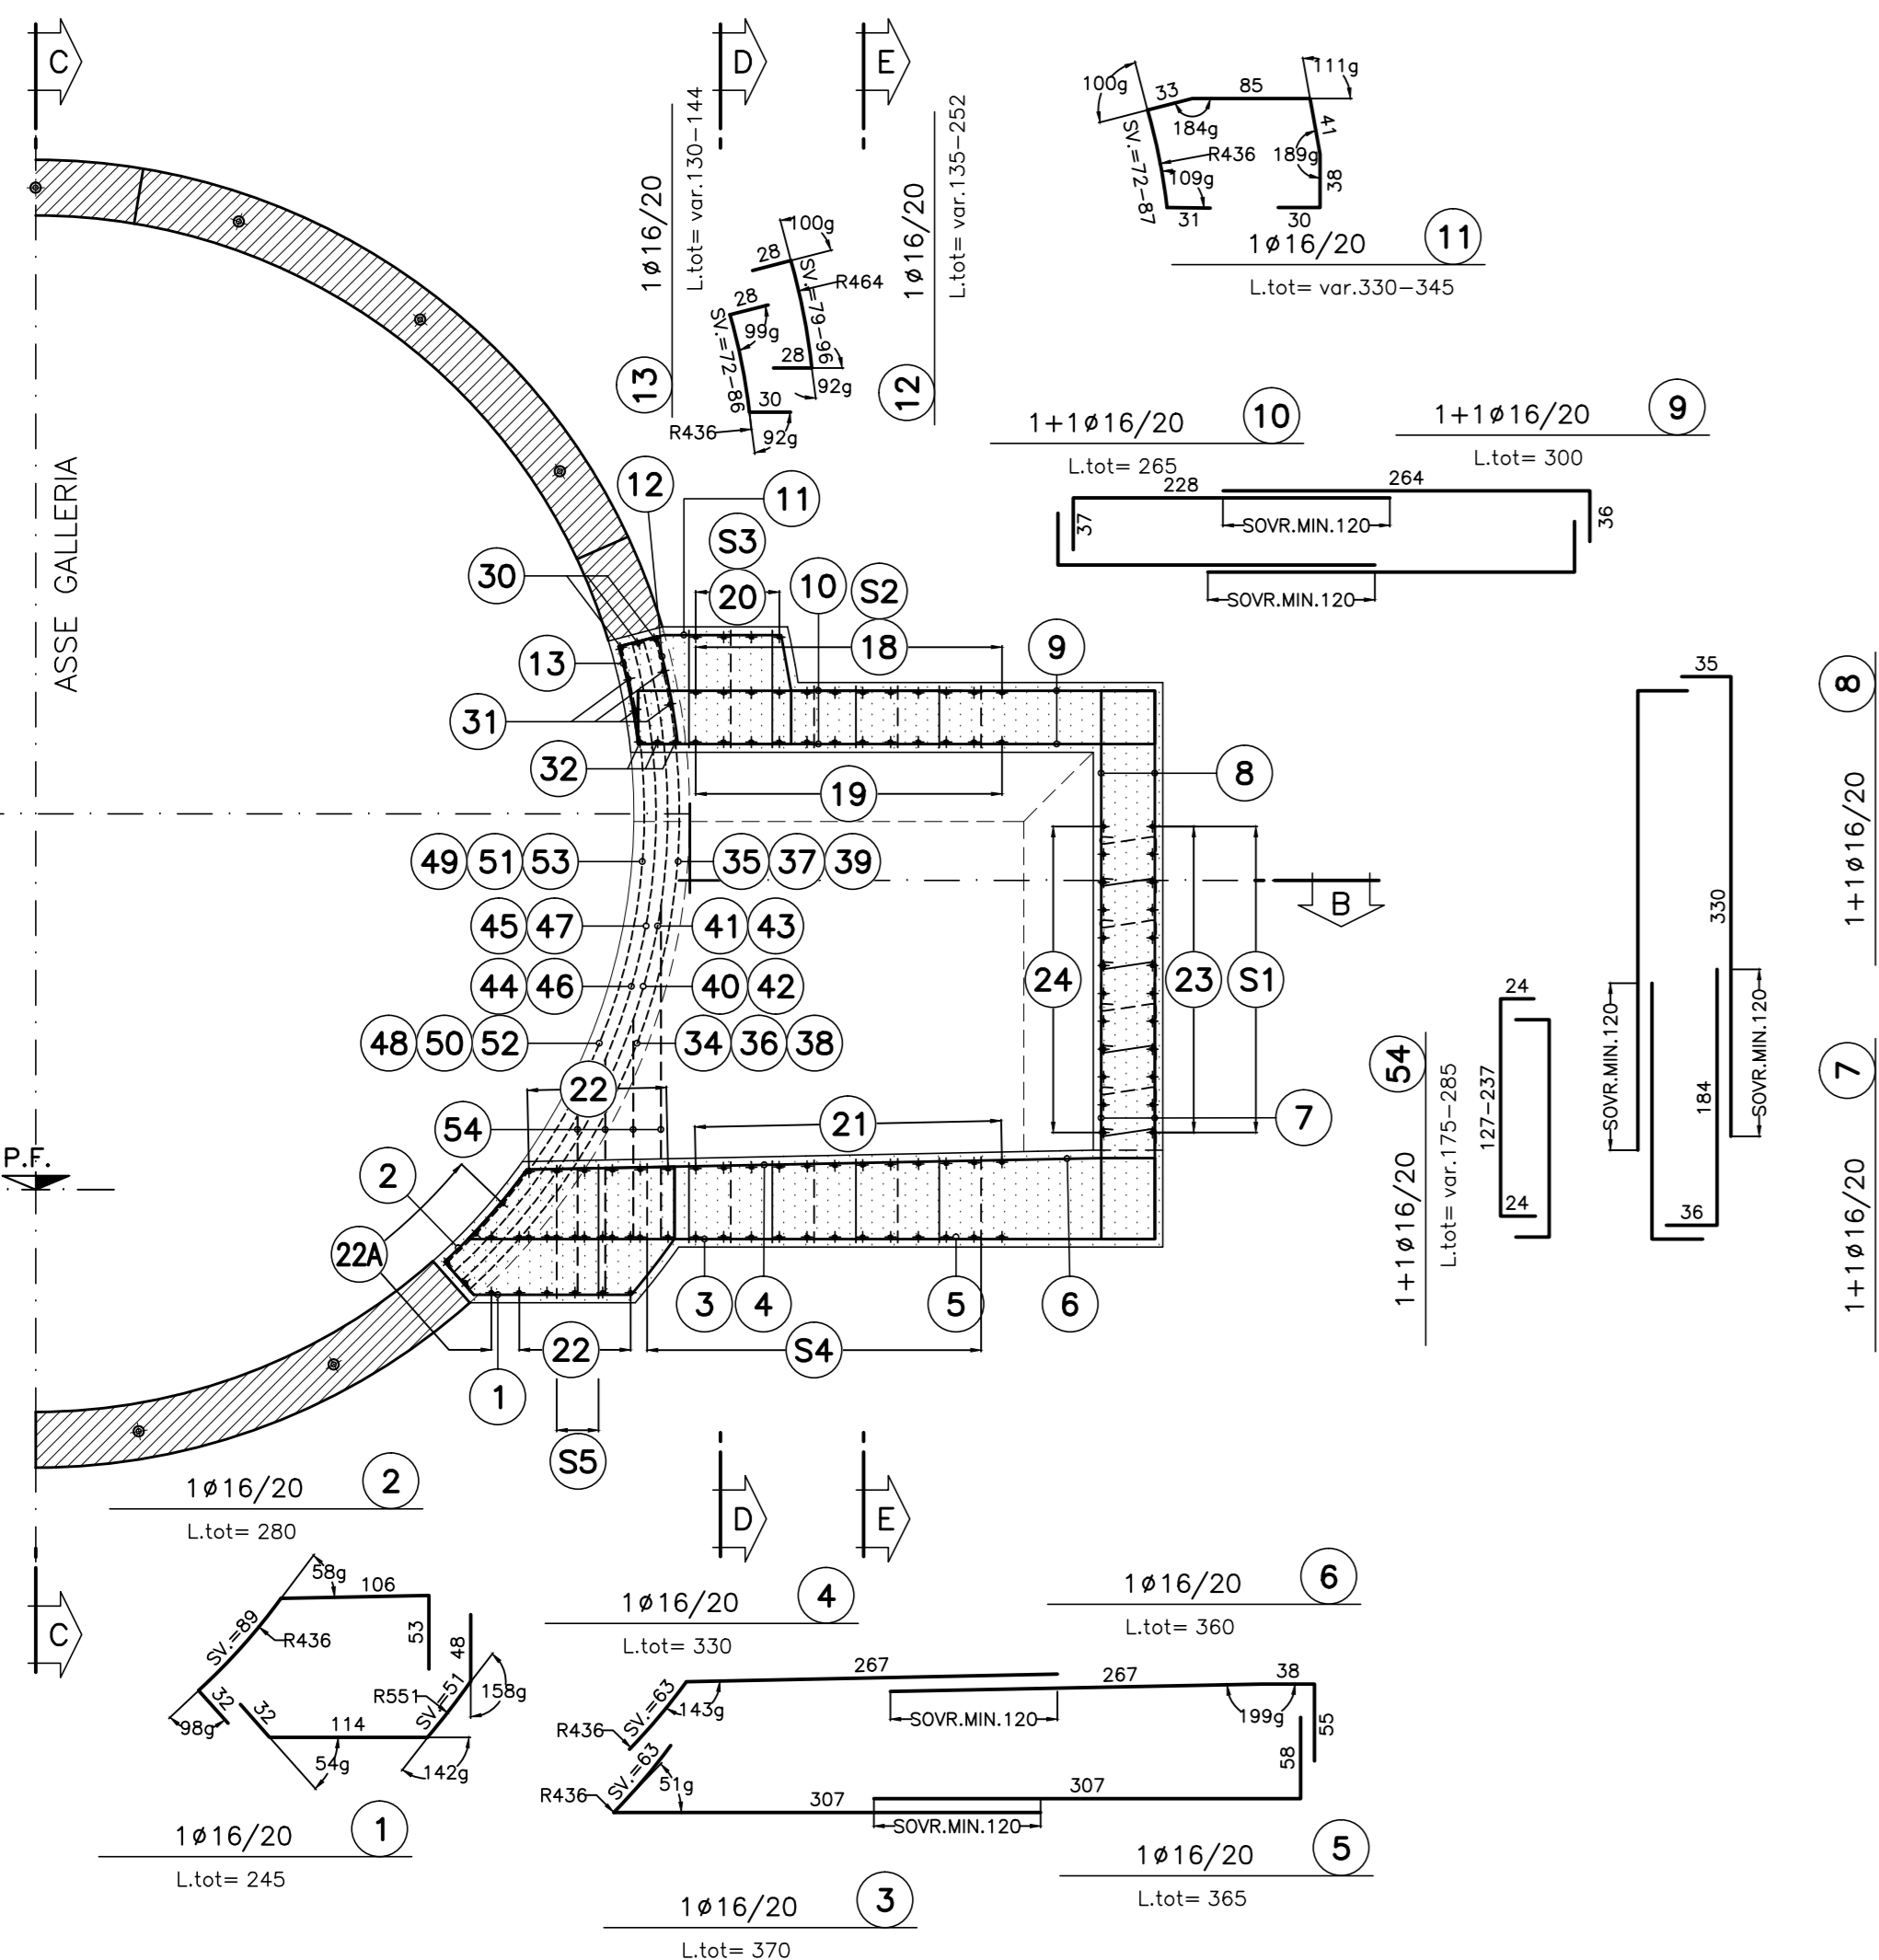


SEZIONE B-B  
SCALA 1:50

PIANTA  
ARMATURA

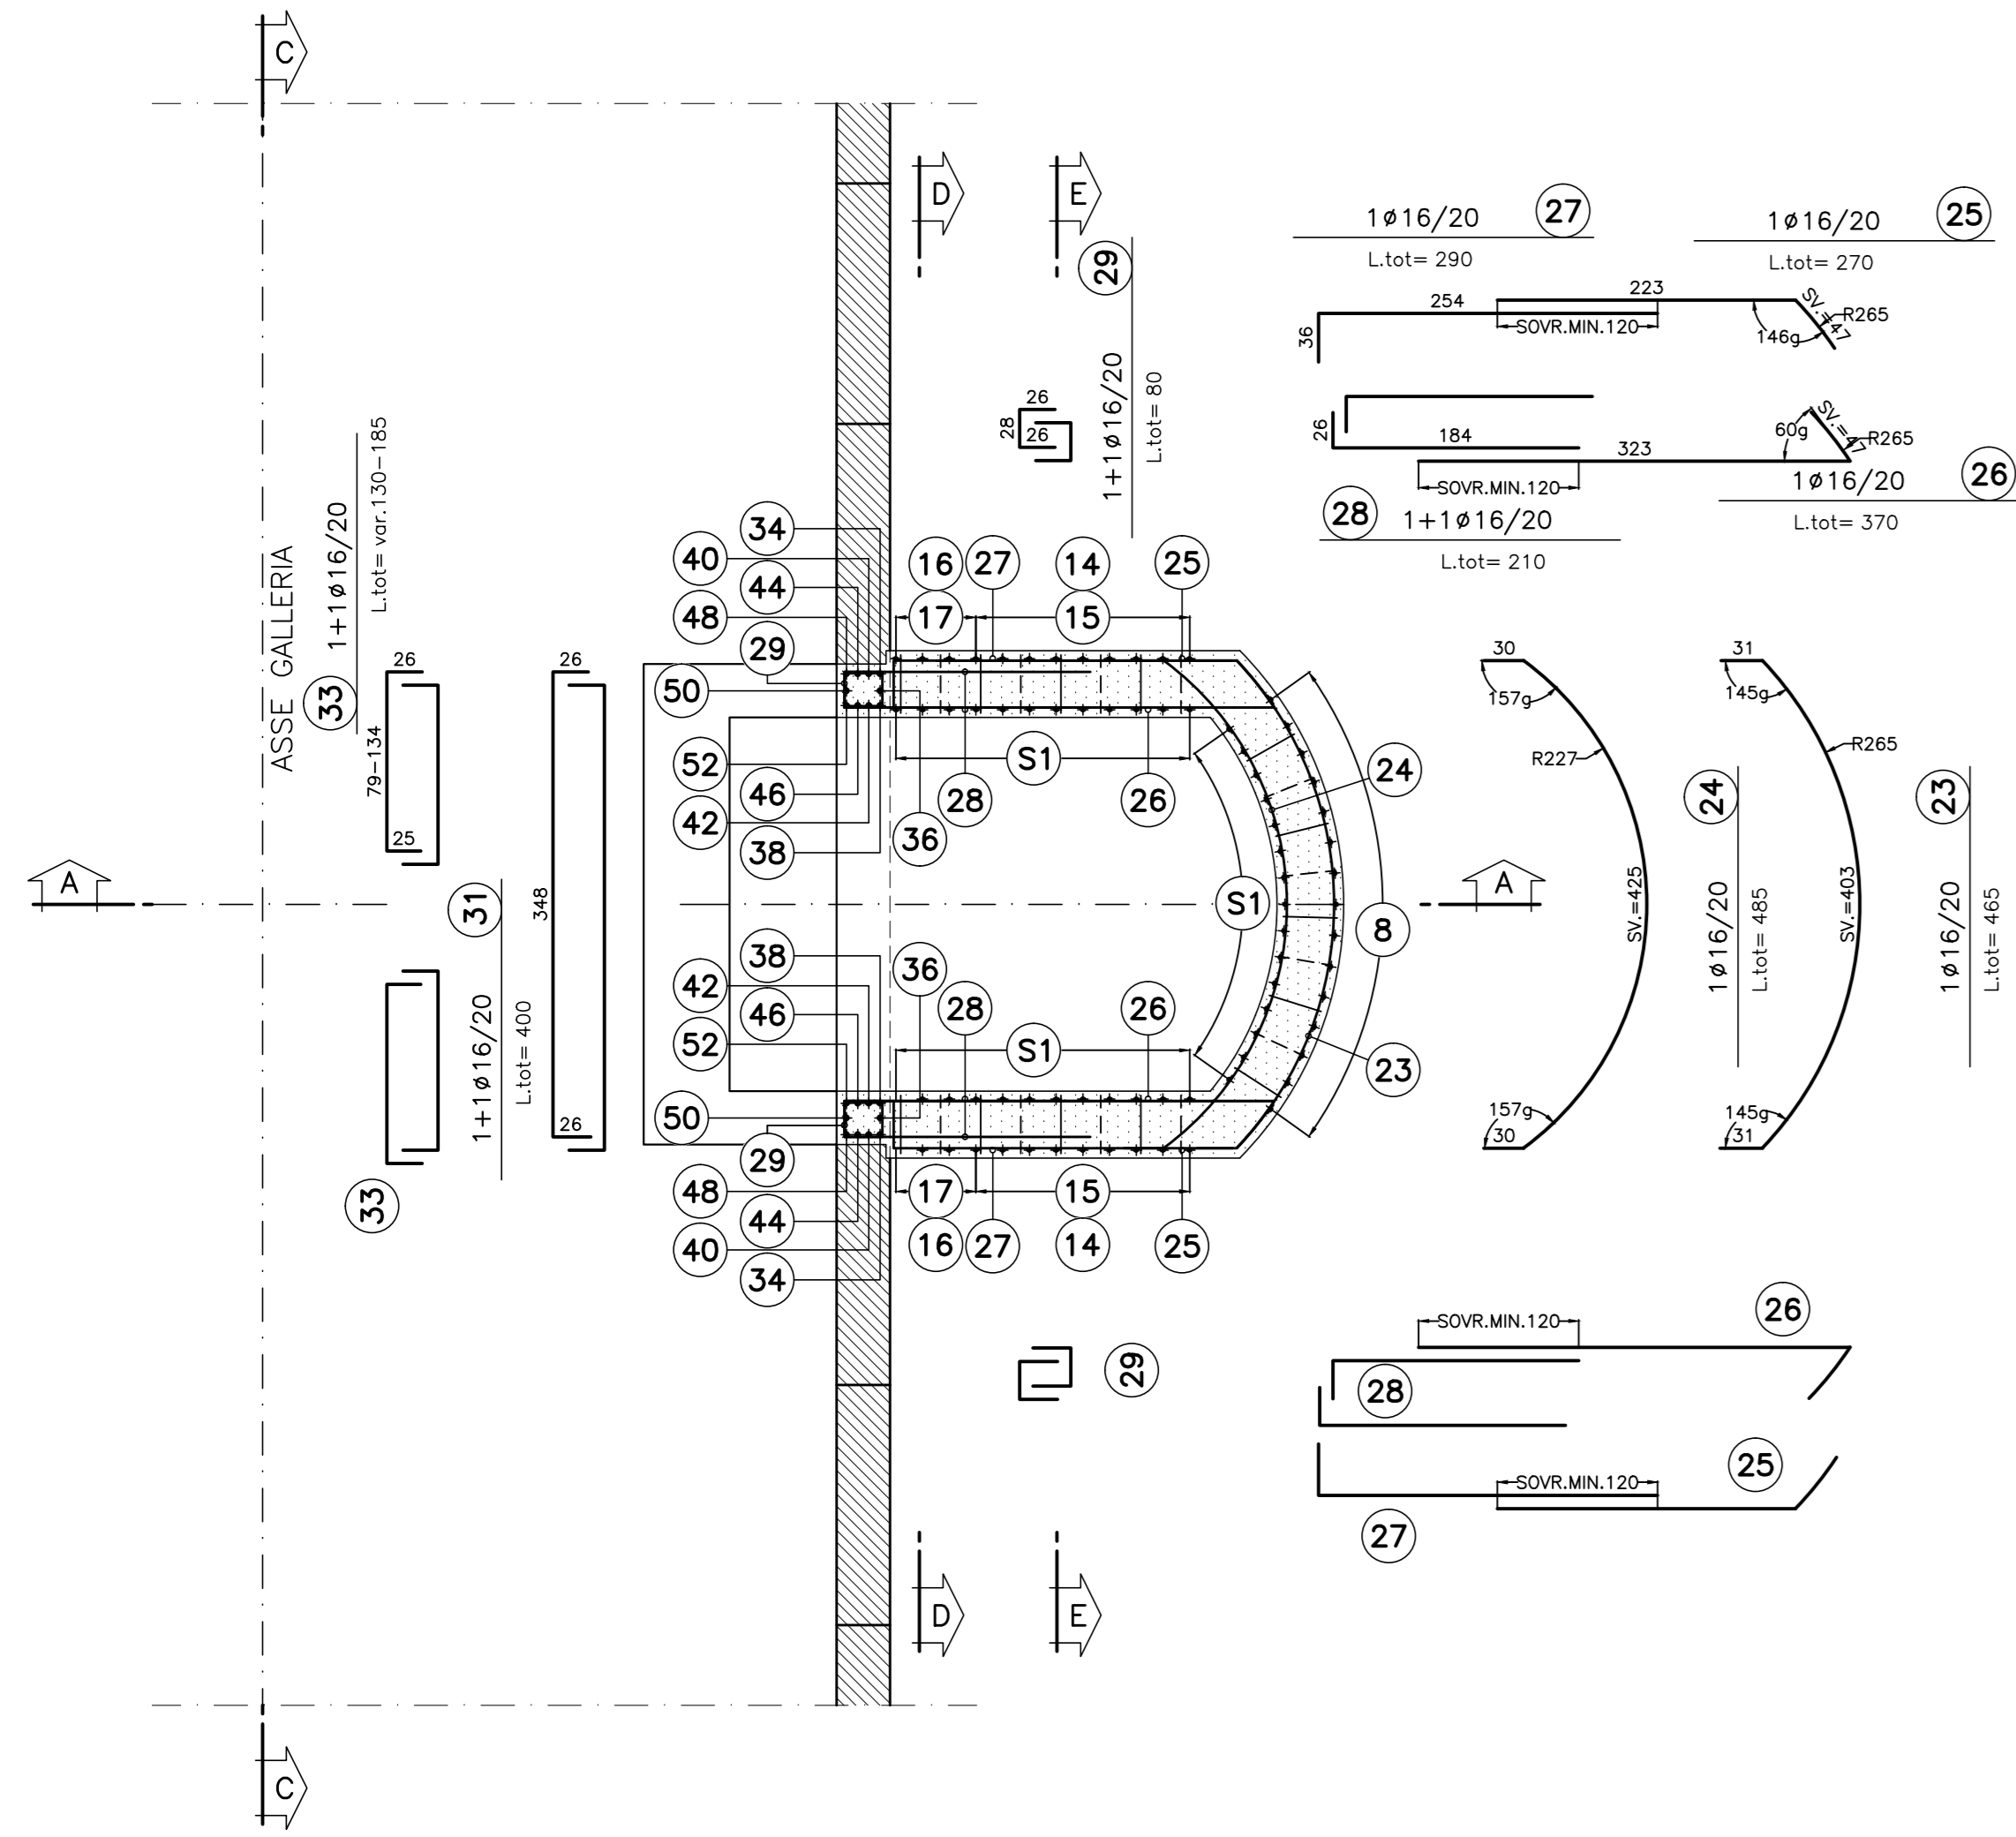



SEZIONE C-C  
SCALA 1:50

PROFILO LONGITUDINALE  
ARMATURA

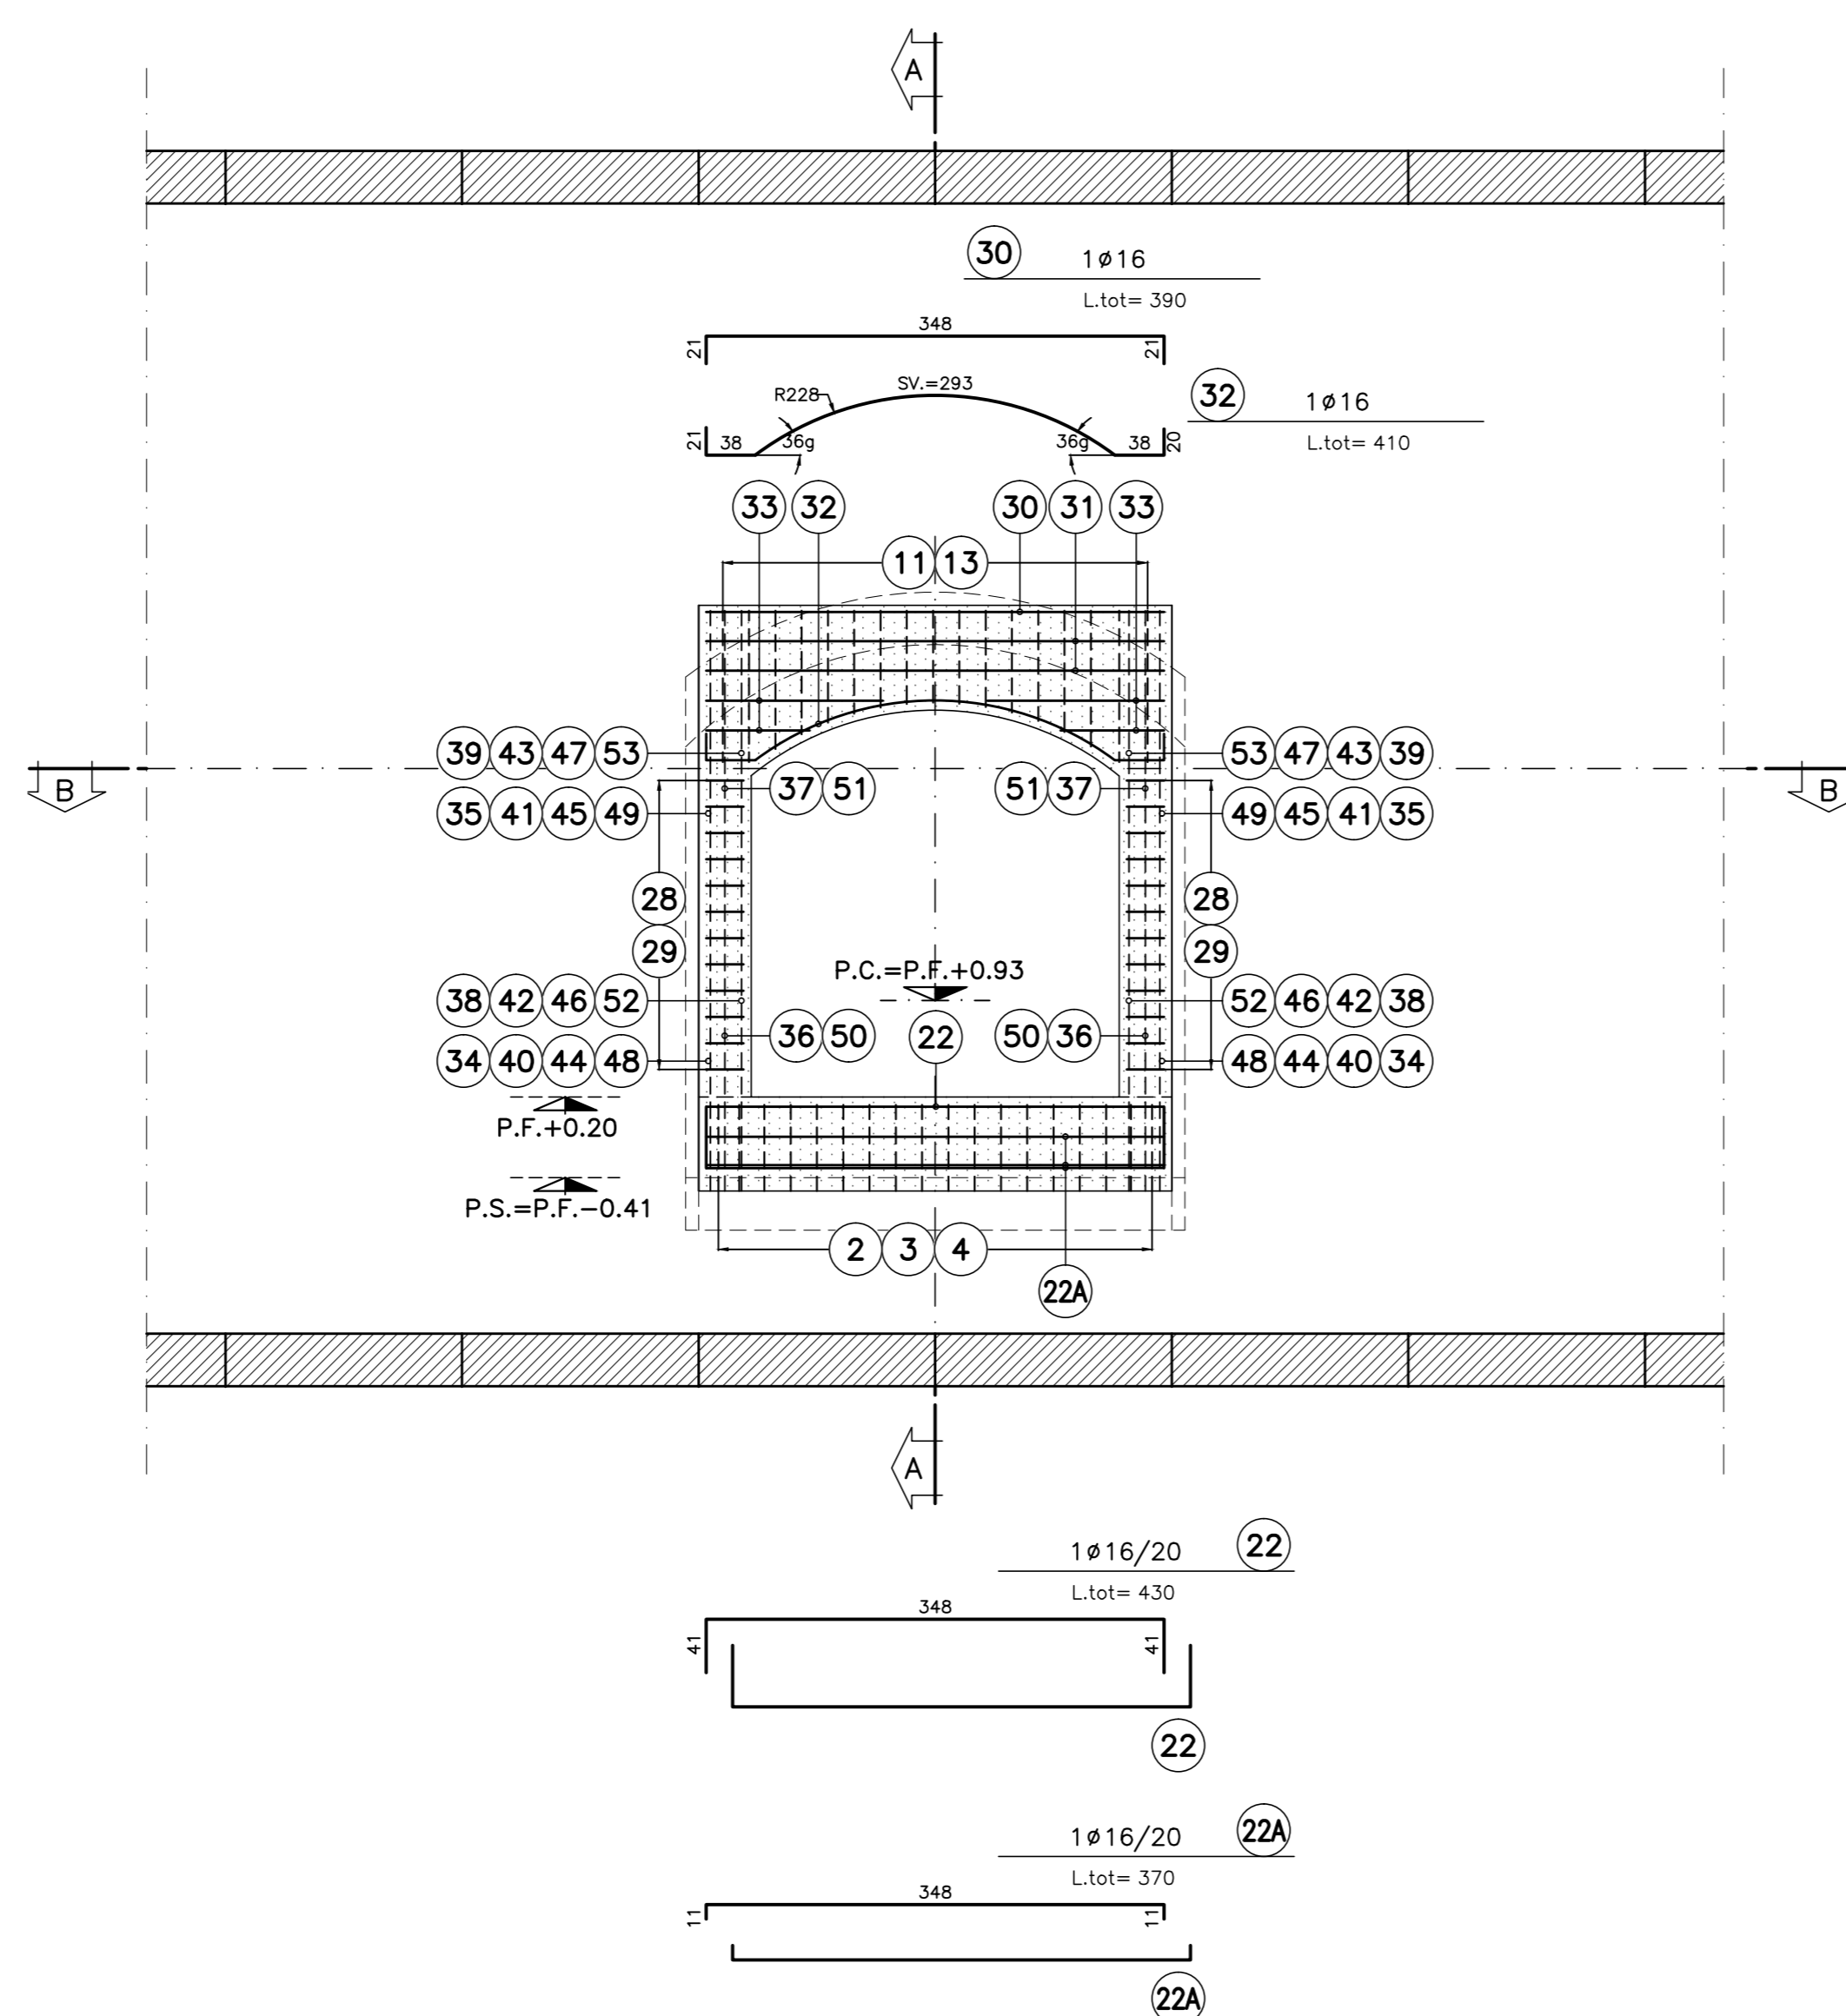

VISTA LATERALE


VISTA FRONTALE

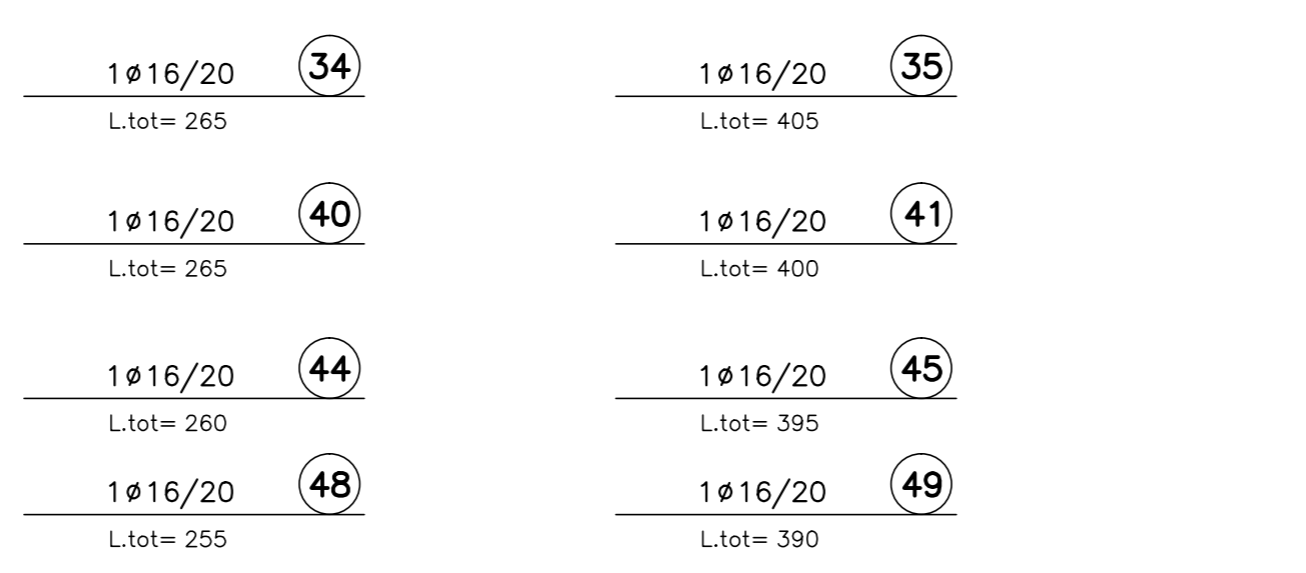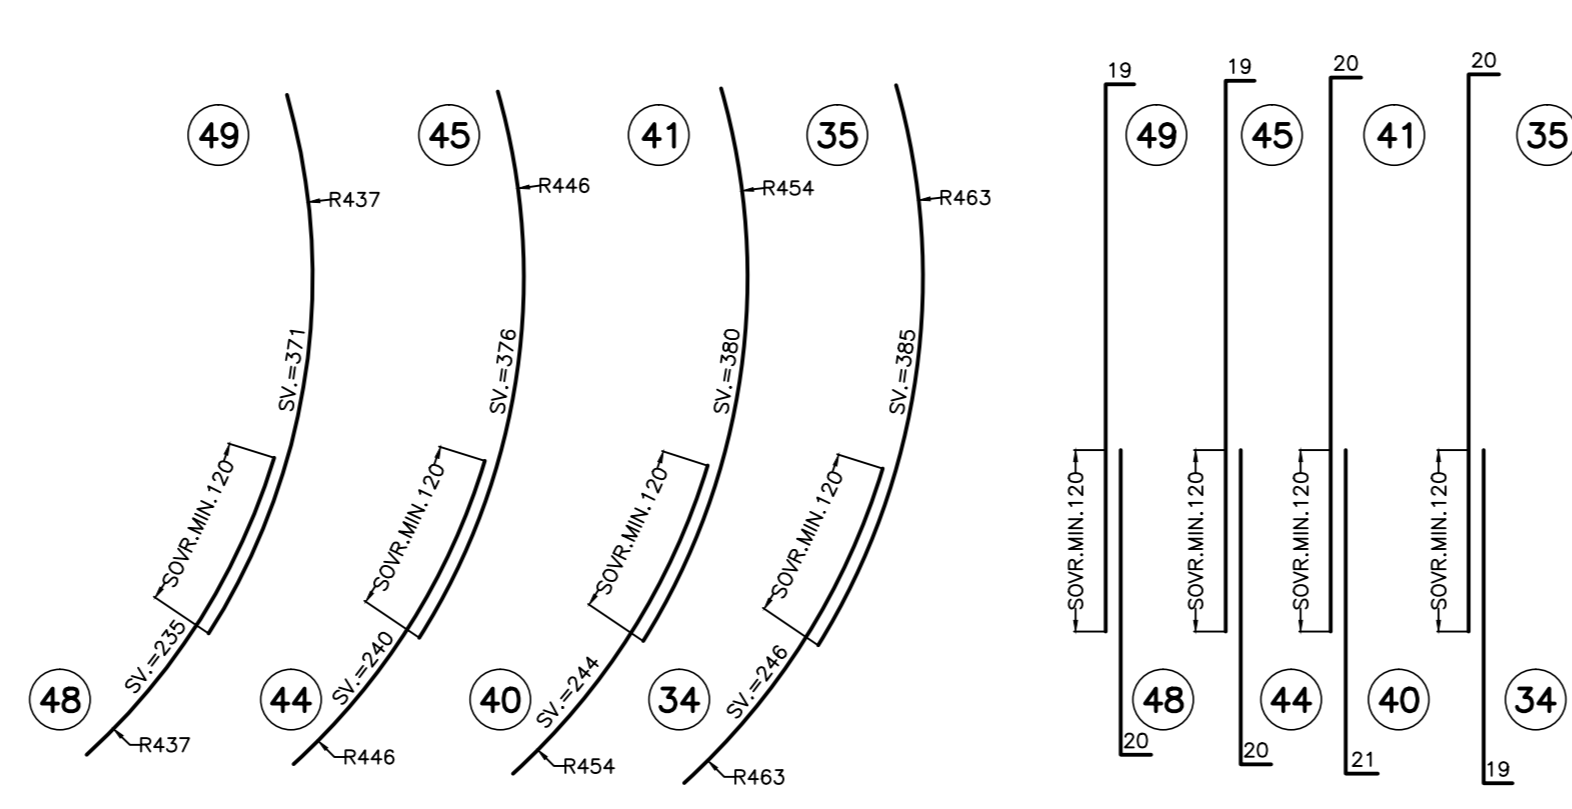

- S1 SPILLI ø8 60x60  
L.tot= 65
- S2 SPILLI ø8 60x60  
L.tot= 68
- S3 SPILLI ø8 60x60  
L.tot= var.106-126
- S4 SPILLI ø8 60x60  
L.tot= var.82-87
- S5 SPILLI ø8 60x60  
L.tot= 121



SEZIONE D-D  
SCALA 1:50

SEZIONE TRASVERSALE  
ARMATURA

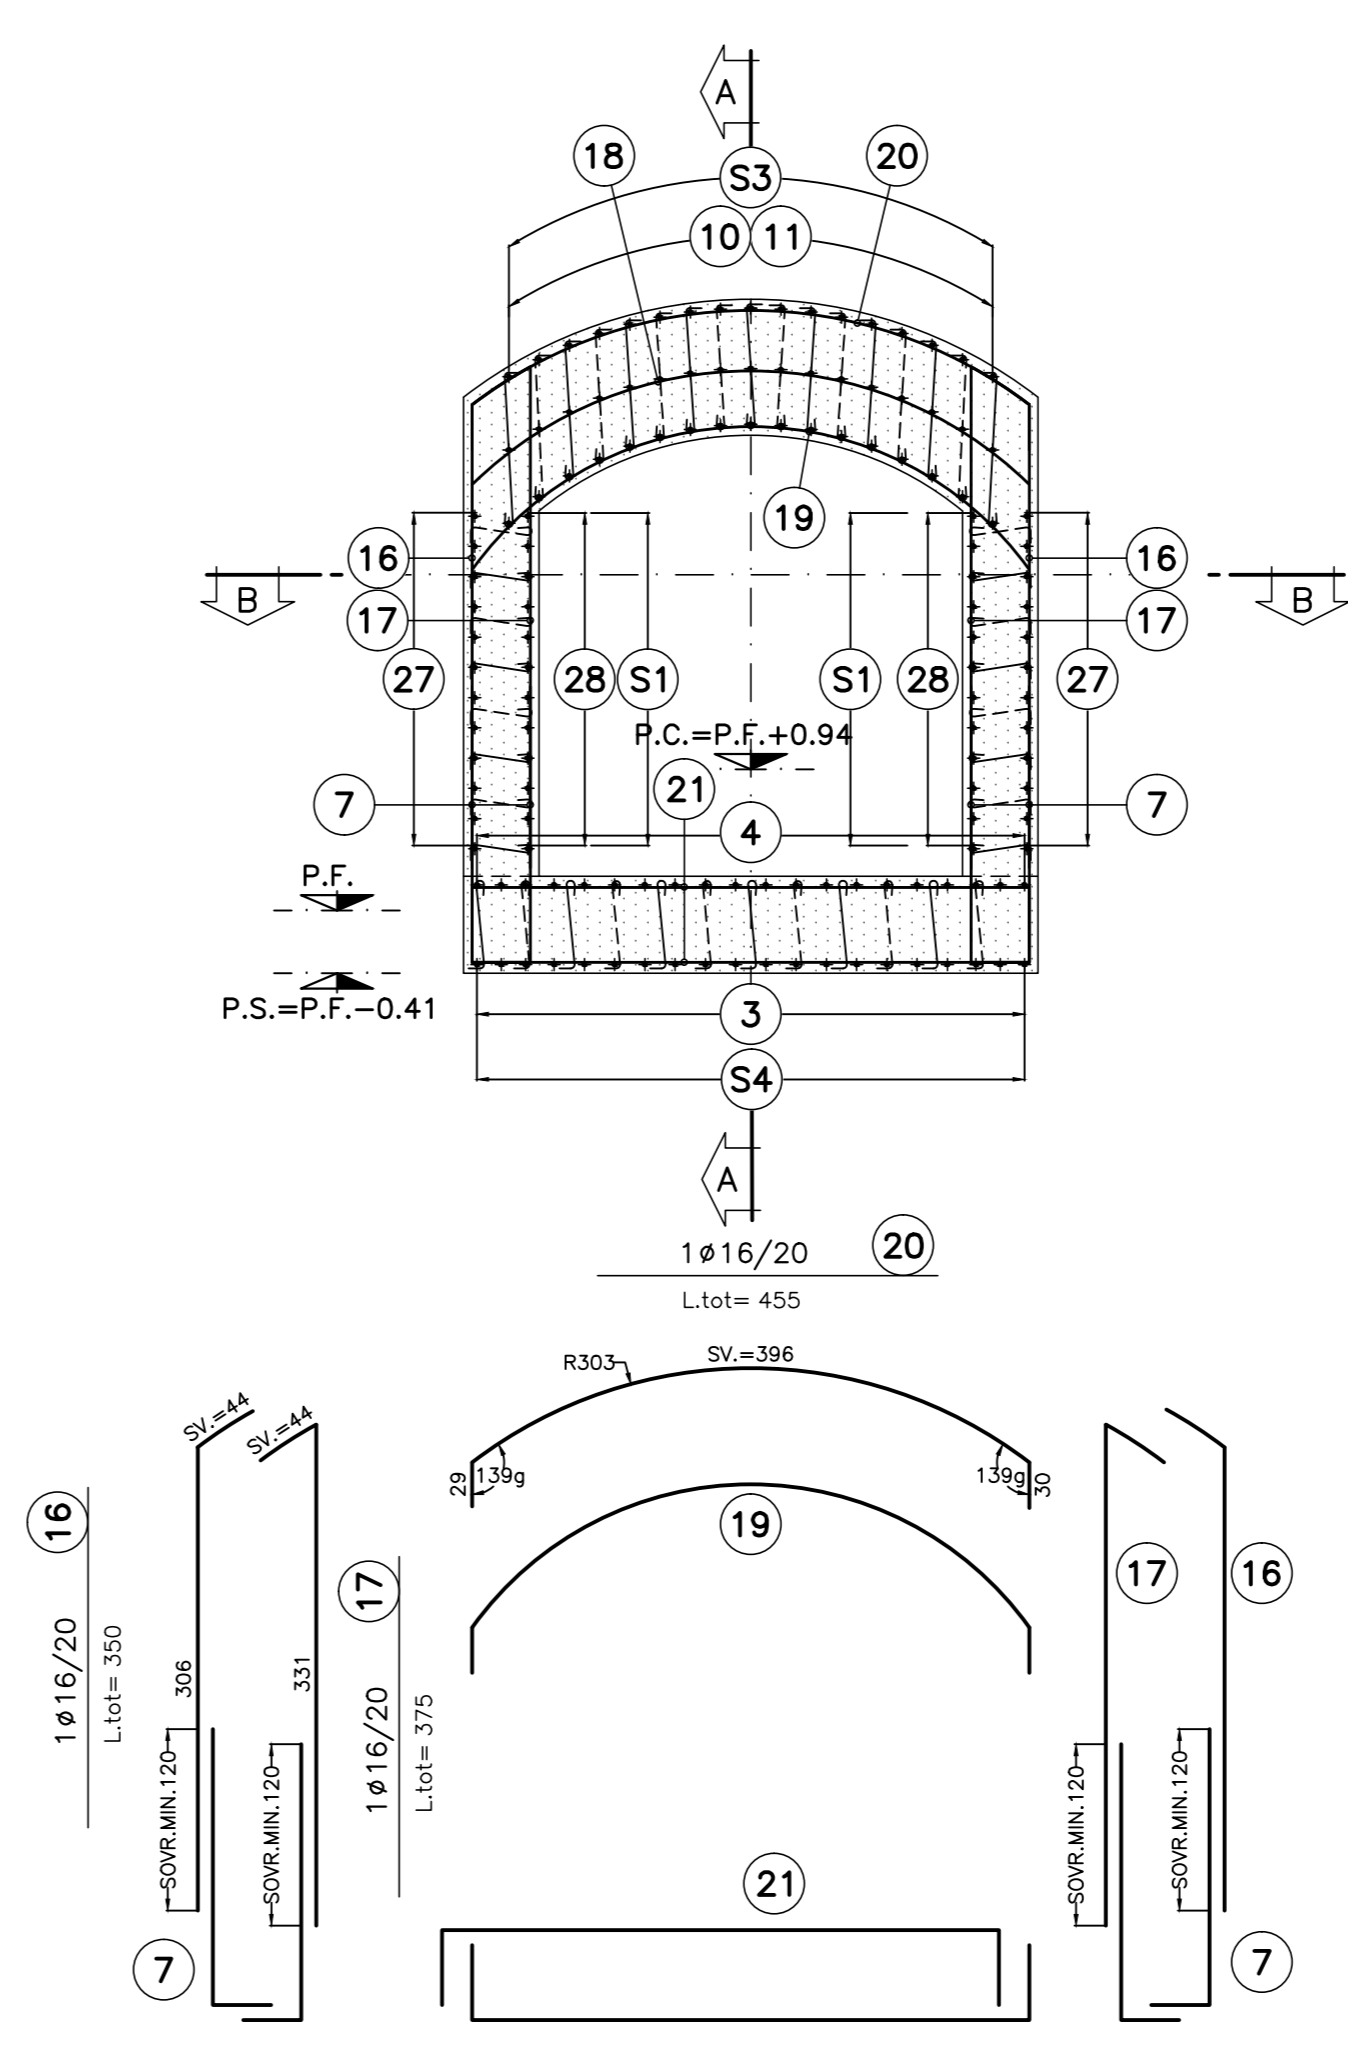

VISTA LATERALE

VISTA FRONTALE

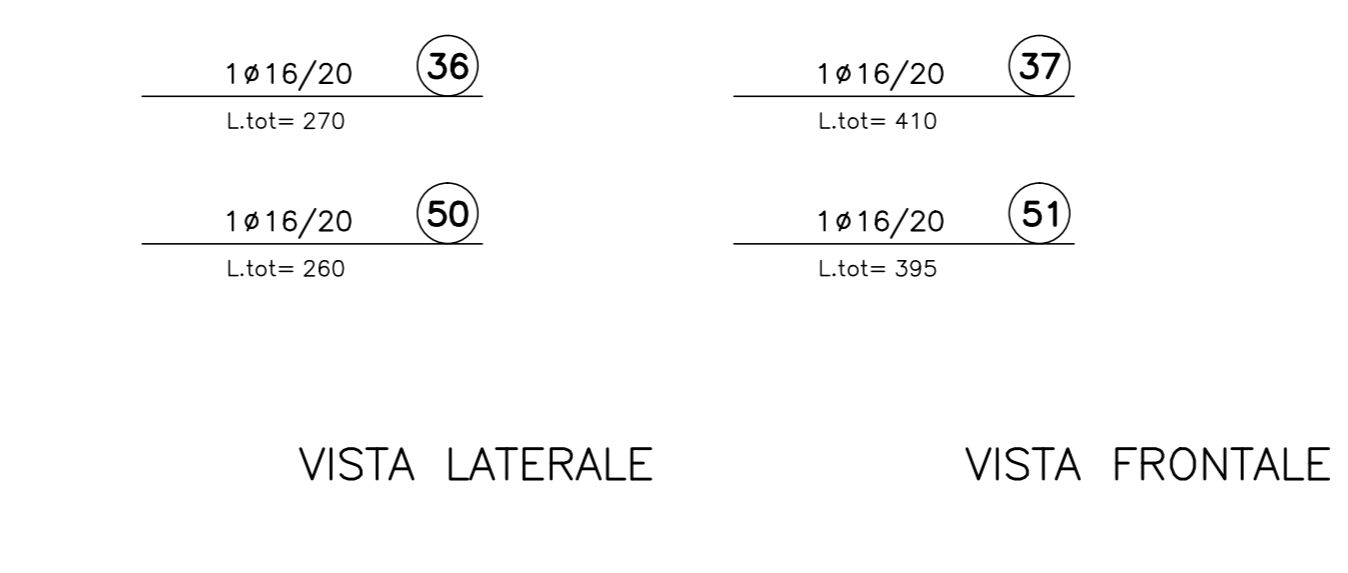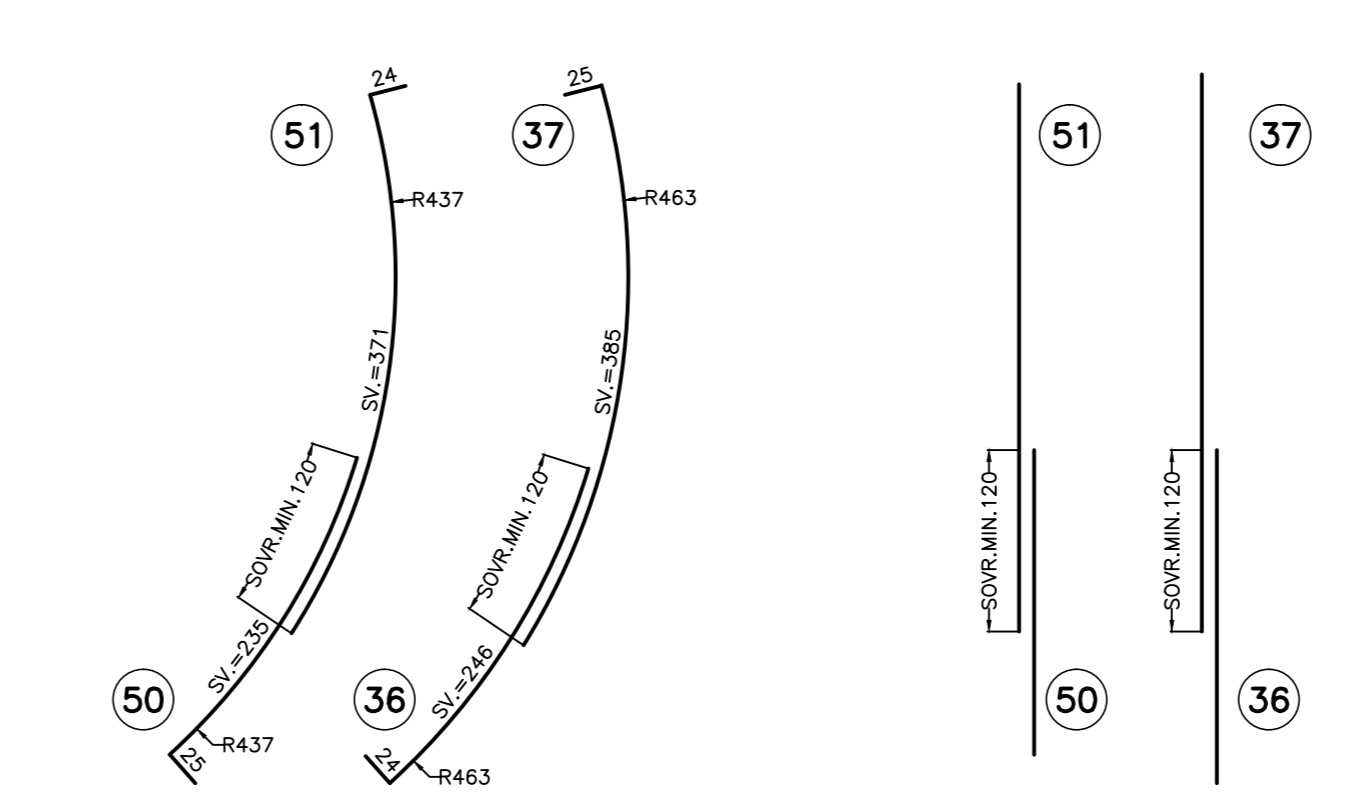

VISTA LATERALE

VISTA FRONTALE

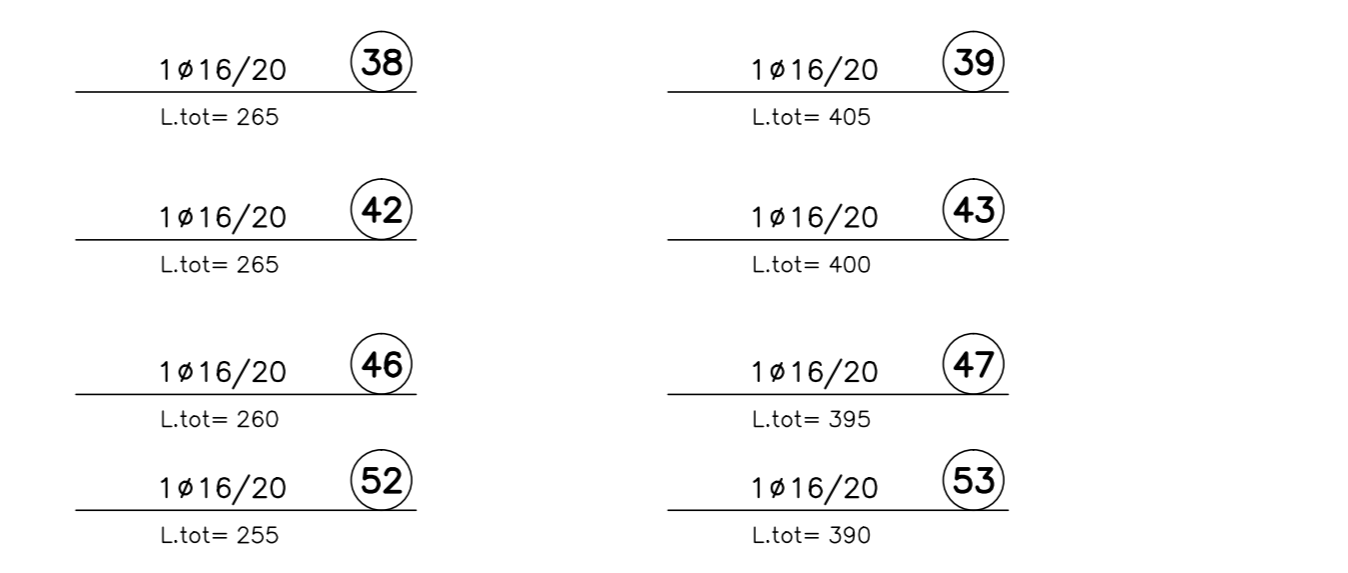
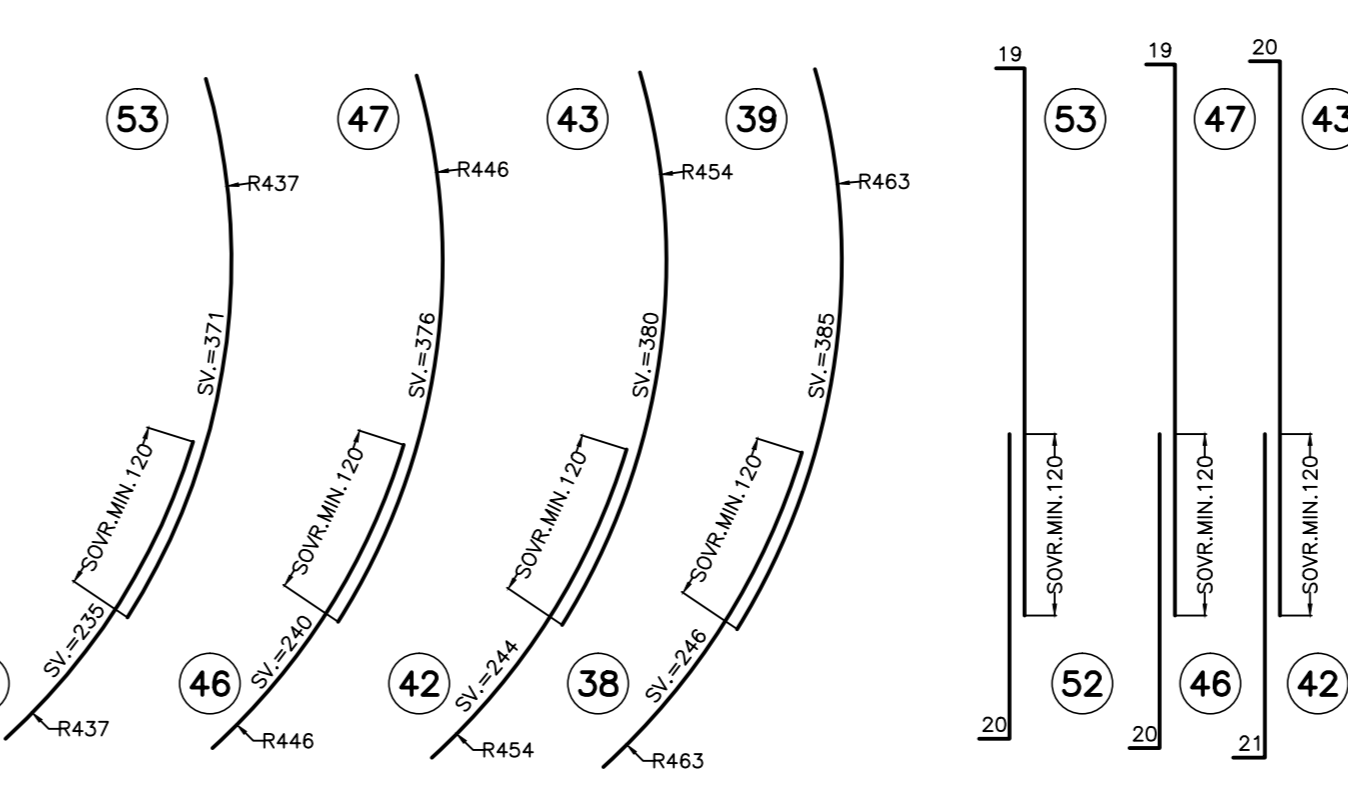


TABELLA MATERIALI	
ACCIAIO ARMATURE	B450C
COPRIFERRO	5cm
NOTA: - PER TUTTO QUANTO NON INDICATO SI FACCIA RIFERIMENTO AL CAPITOLATO OPERE CIVILI	
- ELABORATO DI RIFERIMENTO: "OPERE DI LINEA-CARATTERISTICHE DEI MATERIALI E NOTE" (cod.IG51-00-E-CV-TT-000000-002)	
LEGGENDA	
- P.C.	PIANO DEI CENTRI
- P.F.	PIANO FERRO
- P.S.	PIANO DI SCAVO

COMMITTENTE:  
**RFI**  
RETE FERROVIARIA ITALIANA  
GRUPPO FERROVIE DELLO STATO ITALIANO

ALTA SORVEGLIANZA:  
**ITALFERR**  
GRUPPO FERROVIE DELLO STATO ITALIANO

GENERAL CONTRACTOR:  
**COCIV**  
Consorzio Collegamenti Integrati Valico

INFRASTRUTTURE FERROVIARIE STRATEGICHE DEFINITE DALLA LEGGE OBIETTIVO N.443/01  
TRATTA A.V./A.C. TERZO VALICO DEI GIOVI  
PROGETTO ESECUTIVO

Galleria naturale di Serravalle  
Scavo in meccanizzato da PK 29+958.49 a PK 33+959.95 - Binario Pari  
Armatura

GENERAL CONTRACTOR  
Consorzio  
**Cociv**  
Ing. E. Pagan

DIRETTORE LAVORI

SCALA:  
1:50

COMMESSA	LOTTO	FASE	ENTE	TIPO DOC	OPERADISCIPLINA	PROGE	REV.
IG51	03	E	CV	BB	GN1BAIX	002	A

PROGETTAZIONE

Rev.	Descrizione emissione	Redatto	Data	Verificato	Data	Firma	Data	IL PROGETTISTA
A00	Prima emissione	[Firma]	16/12/2013	[Firma]	18/12/2013	A. Palomba	20/12/2013	[Firma]
A01	Revisione generale	[Firma]	01/10/2015	[Firma]	02/10/2015	A. Marzocchi	06/10/2015	[Firma]

Nome File: IG51-03-E-CV-BB-002-BA-002-A01  
CUP: F5H50000000000