ELEMENTO "1"
SCALA 1:20

SEZIONE R–R

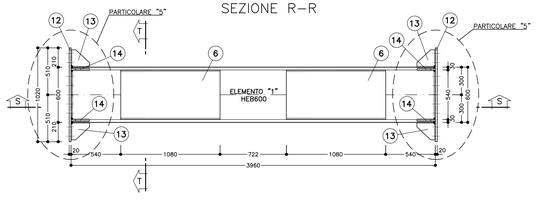

SEZIONE T–T

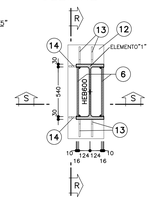

SEZIONE S–S

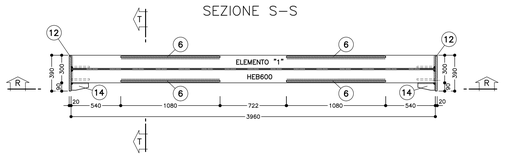

ELEMENTO "2"
SCALA 1:20

SEZIONE U–U

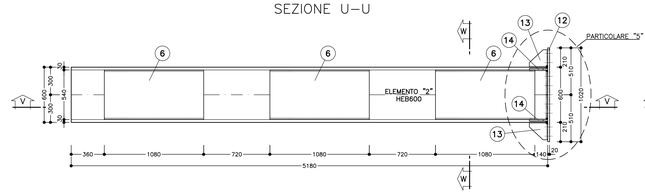

SEZIONE W–W

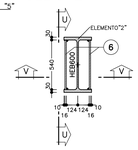

SEZIONE V–V

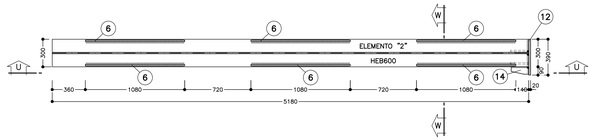

ELEMENTO "3"
SCALA 1:20

SEZIONE B1–B1

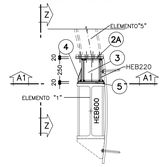

SEZIONE A1–A1

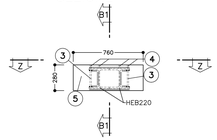

SEZIONE Z–Z

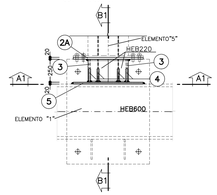

ELEMENTO "4"
SCALA 1:20

SCHEMA APPOGGI
SCALA 1:20

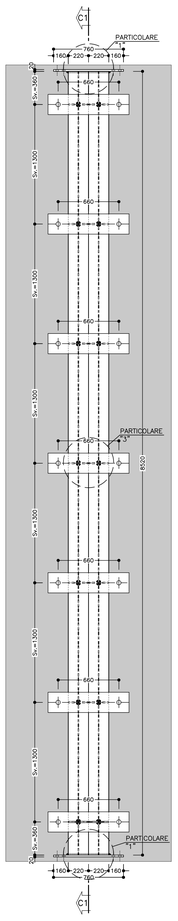

SEZIONE E1–E1

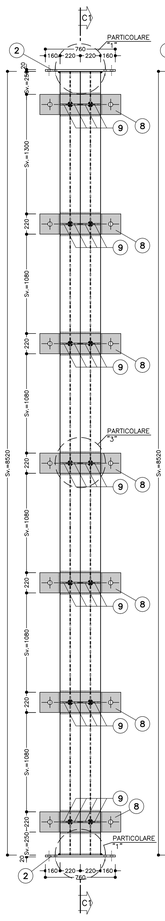

SEZIONE D1–D1

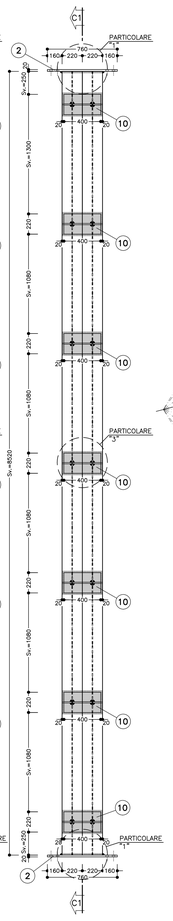

SEZIONE C1–C1

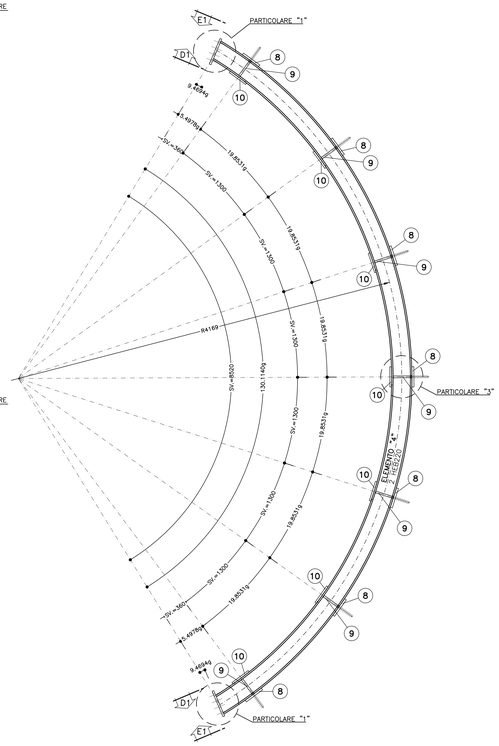

ELEMENTO "5"
SCALA 1:20

SCHEMA APPOGGI
SCALA 1:20

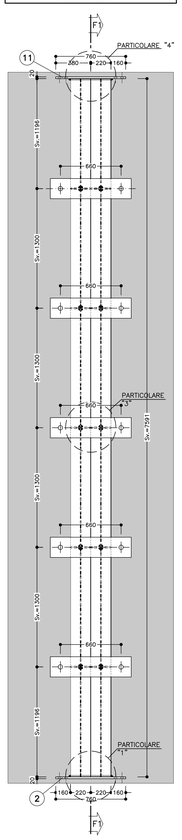

SEZIONE H1–H1

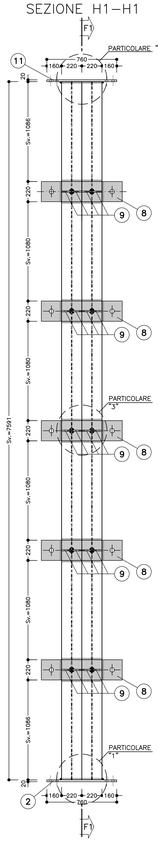

SEZIONE G1–G1

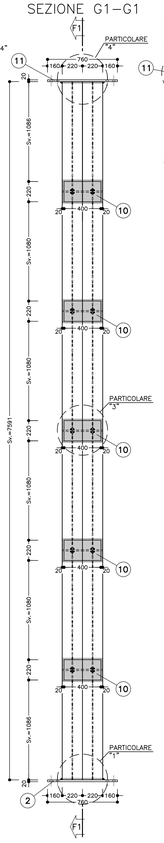

SEZIONE F1–F1

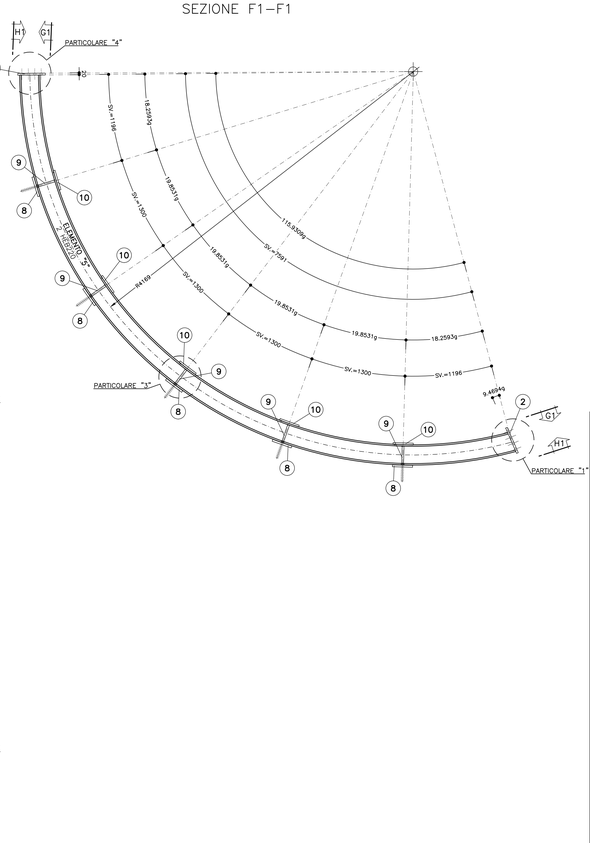

TABELLA MATERIALI

ACCIAIO		
ACCIAIO PROFILATI		S355 o superiore
ACCIAIO PIASTRE		S355 o superiore
BULLONI		CLASSE 8.8
RESINA		
TIPO		HIT–RE 500 o equivalente
SALDATURE		
TIPO		CORDONE D'ANGOLO A SINGOLA PASSATA
DIMENSIONI		(SALVO DOVE DIVERSAMENTE INDICATO)
STRUTTURE PRIMARIE	S1 ≥ S2	Z = 0.8x52
STRUTTURE SECONDARIE	S1 ≥ S2	Z = 0.5x52
PROFILI UNIONE CATENE		Z = 4.0 mm

NOTA: – PER TUTTO QUANTO NON INDICATO SI FACCIA RIFERIMENTO AL CAPITOLATO OPERE CIVILI

– ELABORATO DI RIFERIMENTO: "OPERE DI LINEA–CARATTERISTICHE DEI MATERIALI E NOTE" (cod.I251–00–E–CV–TT–000000–002)

NOTE

- LE MISURE SONO ESPRESSE IN MILLIMETRI
- PER LE TOLLERANZE DI COSTRUZIONE VEDI RELAZIONE TECNICA
- EVENTUALI DIFFERENZE TRA LE MISURE TOTALI E LE SOMMATORIE DELLE MISURE PARZIALI SONO DOVUTE AGLI ARROTONDAMENTI AUTOMATICI DI AUTOCAD

LEGENDA

P.F. = PIANO DEL FERRO

COMMITTENTE: RFI RETE FERROVIARIA ITALIANA – GRUPPO FERROVIE DELLO STATO ITALIANE

ALTA SORVEGLIANZA: ITALFERR – GRUPPO FERROVIE DELLO STATO ITALIANE

GENERAL CONTRACTOR: Consorzio Cooperative Costruzioni – Consorzio Collegamenti Integrati Veloci

INFRASTRUTTURE FERROVIARIE STRATEGICHE DEFINITE DALLA LEGGE OBIETTIVO N.443/01

TRATTA A.V./A.C. TERZO VALICO DEI GIOVI
PROGETTO ESECUTIVO

Galleria naturale di Serravalle
Scavo in meccanizzato da PK 29+958.49 a PK 33+959.95 - Binario Pari
Nicchia TS "aumentata"
Telaio reggiconci Tav. 1

GENERAL CONTRACTOR	DIRETTORE LAVORI	SCALA:
Consorzio Cociv – Ing. E. Pagani		VARIE

COMMESSA	LOTTO	FASE	ENTE	TIPO DOC.	OPERA/DISCIPLINA	PROGR.	REV.
I G 5 1	0 3	E	C V	B Z	G N 1 B A X	0 0 5	A

PROGETTAZIONE

Rev.	Descrizione emissione	Redatto	Data	Verificato	Data	Progettista integratore	Data	IL PROGETTISTA
A00	Prima emissione	ROCKSOIL	01/10/2015	ROCKSOIL	02/10/2015	A. Marcovaldo	05/10/2015	Dott. Ing. Andrea Marcovaldo Ordine degli Ingegneri Prov. TO n. 6273 B

A. Elab. — Nome File: IG51-01-E-CV-SZ-GN1B-AX-005-A00 — CUP: F81H92000000008

Scala di plot: 1 : 1

REDATTO: AG — DATA CREAZIONE: 19/10/2015 — NOME FILE: PLOT: 1:1