ELEMENTO "1"
SCALA 1:20

SEZIONE D1–D1

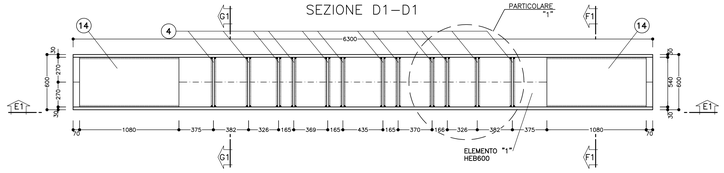

SEZIONE E1–E1

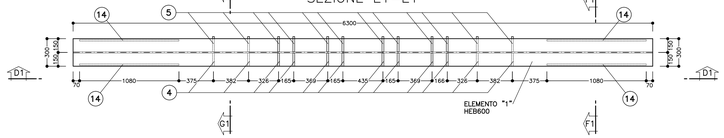

SEZIONE F1–F1

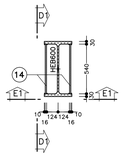

SEZIONE G1–G1

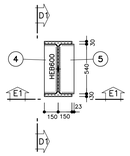

SCHEMA APPOGGI
SCALA 1:20

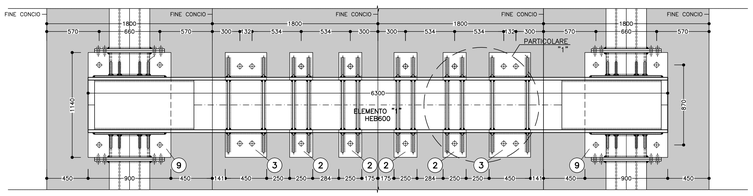

ELEMENTO "2"
SCALA 1:20

SEZIONE H1–H1

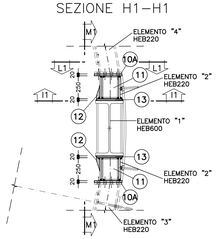

SEZIONE I1–I1

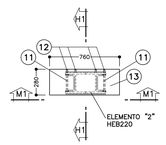

SEZIONE L1–L1

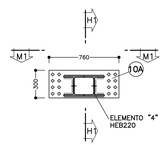

SEZIONE M1–M1

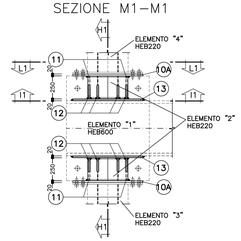

ELEMENTO "3"
SCALA 1:20

SEZIONE H–H

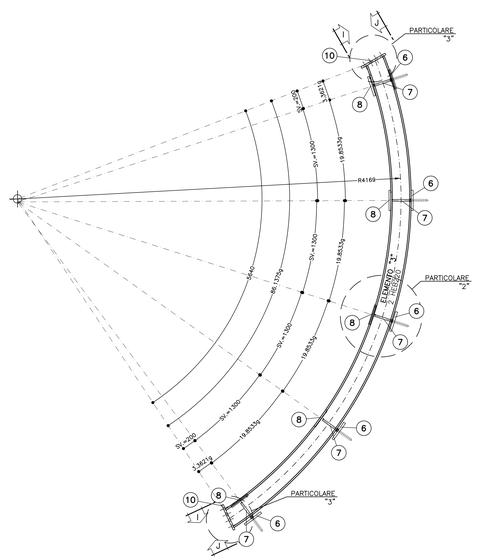

SEZIONE I–I

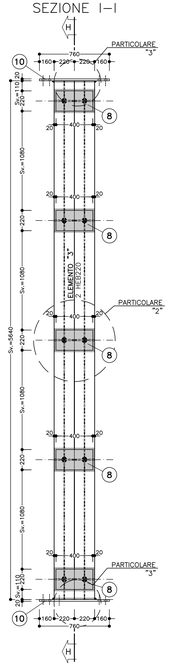

SEZIONE J–J

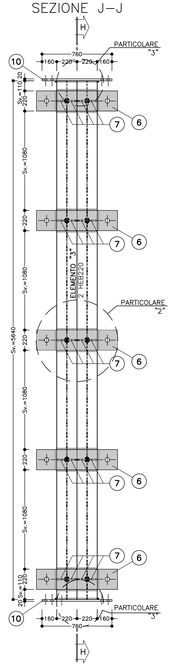

SCHEMA APPOGGI
SCALA 1:20

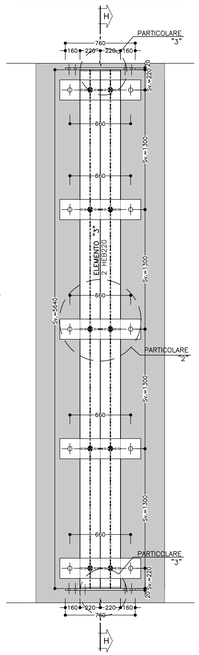

ELEMENTO "4"
SCALA 1:20

SEZIONE Q1–Q1

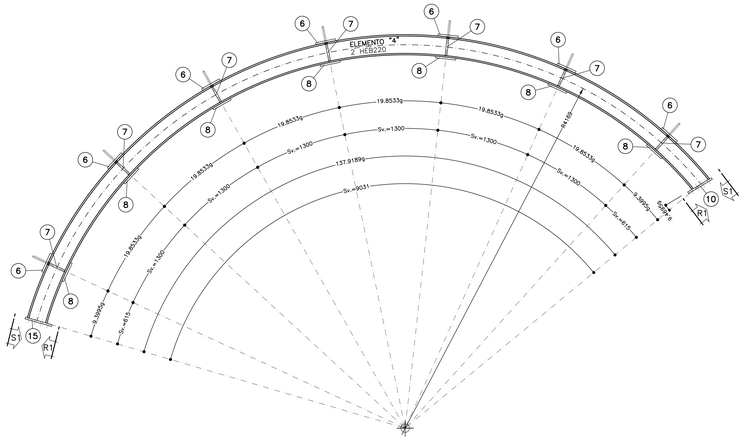

SEZIONE R1–R1

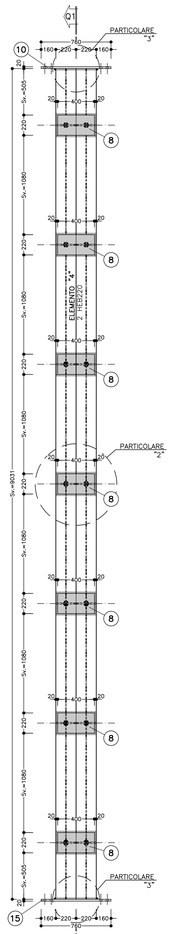

SEZIONE S1–S1

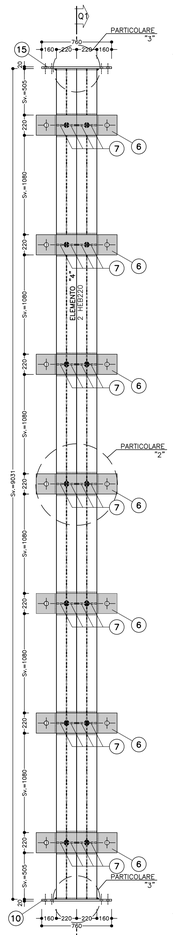

SCHEMA APPOGGI
SCALA 1:20

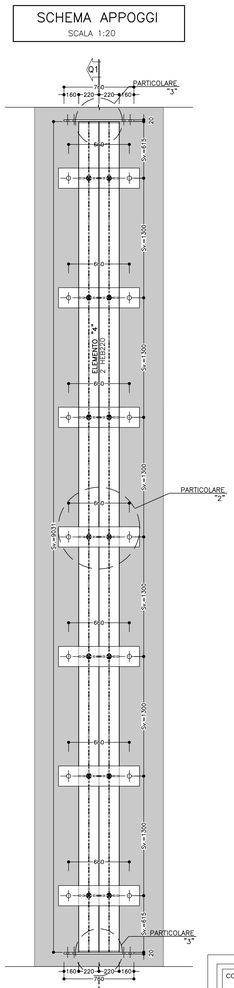

TABELLA MATERIALI

ACCIAIO	
ACCIAIO PROFILATI	S355 o superiore
ACCIAIO PIASTRE	S355 o superiore
BULLONI	CLASSE 8.8
RESINA	
TIPO	HIT–RE 500 o equivalente
SALDATURE	
TIPO	CORDONE D'ANGOLO A SINGOLA PASSATA
DIMENSIONI	(SALVO DOVE DIVERSAMENTE INDICATO)
STRUTTURE PRIMARIE	S1 ≥ S2 Z = 0.8xS2
STRUTTURE SECONDARIE	S1 ≥ S2 Z = 0.5xS2
PROFILI UNIONE CATENE	Z = 4.0 mm

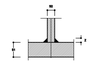

NOTA: – PER TUTTO QUANTO NON INDICATO SI FACCIA RIFERIMENTO AL CAPITOLATO OPERE CIVILI

– ELABORATO DI RIFERIMENTO: "OPERE DI LINEA–CARATTERISTICHE DEI MATERIALI E NOTE" (cod.IG51–00–E–CV–TT–OC0000–002)

NOTE

– LE MISURE SONO ESPRESSE IN MILLIMETRI

– PER LE TOLLERANZE DI COSTRUZIONE VEDI RELAZIONE TECNICA

– EVENTUALI DIFFERENZE TRA LE MISURE TOTALI E LE SOMMATORIE DELLE MISURE PARZIALI SONO DOVUTE AGLI ARROTONDAMENTI AUTOMATICI DI AUTOCAD

LEGENDA

P.F. = PIANO DEL FERRO

COMMITTENTE: RFI RETE FERROVIARIA ITALIANA GRUPPO FERROVIE DELLO STATO ITALIANE

ALTA SORVEGLIANZA: ITALFERR GRUPPO FERROVIE DELLO STATO ITALIANE

GENERAL CONTRACTOR: Consorzio Cociv, Collegamenti Integrati Veloci

INFRASTRUTTURE FERROVIARIE STRATEGICHE DEFINITE DALLA LEGGE OBIETTIVO N.443/01

TRATTA A.V./A.C. TERZO VALICO DEI GIOVI
PROGETTO ESECUTIVO

Galleria Naturale Serravalle
Scavo in meccanizzato da PK 29+958.49 a PK 33+959.95 - Binario Pari
Telaio reggiconci Tipo 2
Tav. 1/2

GENERAL CONTRACTOR	DIRETTORE LAVORI	SCALA
Consorzio Cociv, Ing. E. Pagani		Varie

COMMESSA	LOTTO	FASE	ENTE	TIPO DOC.	OPERA/DISCIPLINA	PROGR.	REV.
I G 5 1	0 3	E	C V	B Z	G N 1 B A X	0 0 7	A

PROGETTAZIONE

Rev.	Descrizione emissione	Redatto	Data	Verificato	Data	Progettista integratore	Data	IL PROGETTISTA
A00	Prima emissione	ROCKSOIL	01/10/2015	ROCKSOIL	02/10/2015	A. Marcarini	06/10/2015	Dott. Ing. Andrea Marcarini Ordine Ingegneri Prov. TO n. 6071 R

v. Etab. — Nome File: IG51-03-E-CV-B2-GN1B-A7-007-A00 — CUP: F81H15000000008

Scala di plot: 1:1

PLOT BY: REDI - DMA - DATA: 28/09/15 - FILE: 15.3301.DGN