



CARPENTERIA CENTINA
SCALA 1:20

NICCHIA NLF+FG+HP
HEA140/600

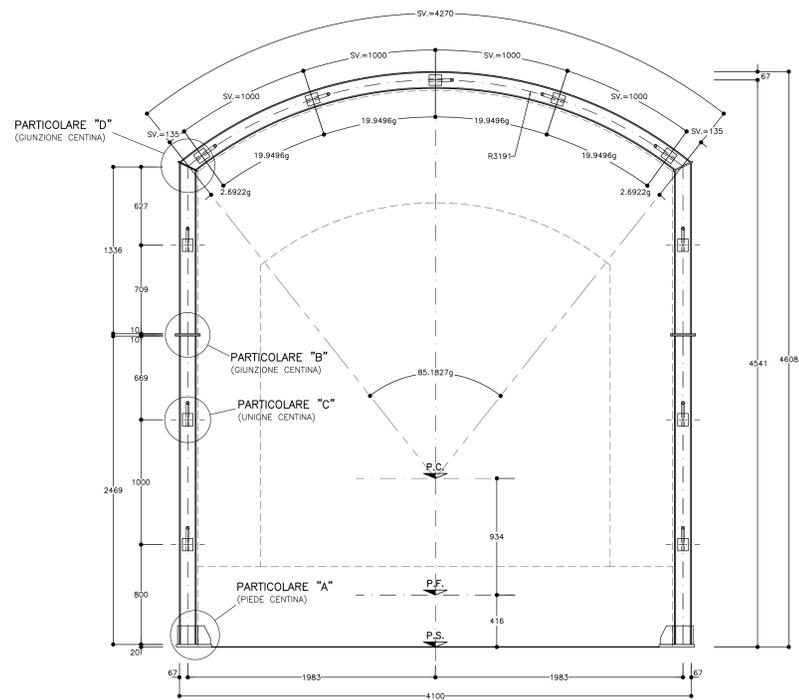


PARTICOLARE "A"
SCALA 1:5

PIEDE CENTINE NICCHIA

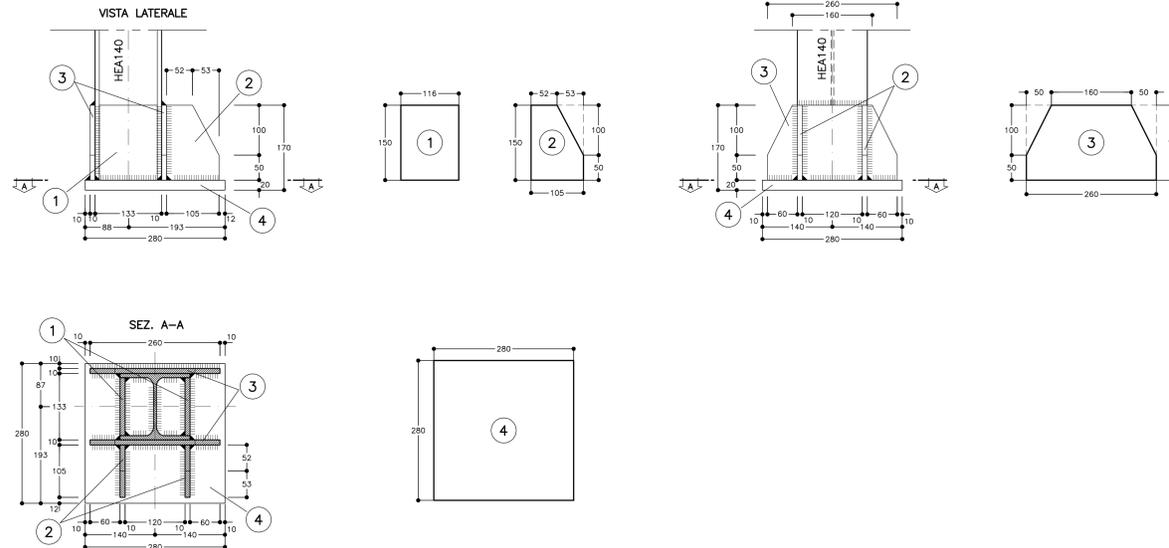

PARTICOLARE "B"
SCALA 1:5

PIASTRA GIUNZIONE

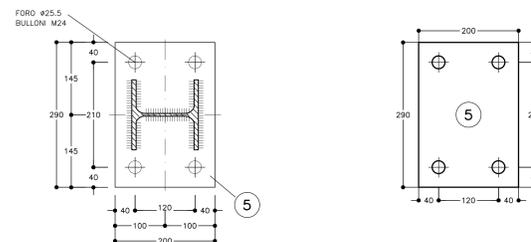


| TABELLA PIASTRE (*1) | | |
|----------------------|-------|--------------------|
| ① | n°2+2 | 116x150x10 |
| ② | n°2+2 | VEDI ESPLOSO Sp=10 |
| ③ | n°2+2 | VEDI ESPLOSO Sp=10 |
| ④ | n°1+1 | 280x280x20 |
| ⑤ | n°2+2 | 200x290x10 |
| ⑥ | n°1+1 | 140x170x10 |

(*1) QUANTITA' RIFERITE ALLA CENTINA COMPLETA


PARTICOLARE "C"
SCALA 1:5

CATENE DI UNIONE

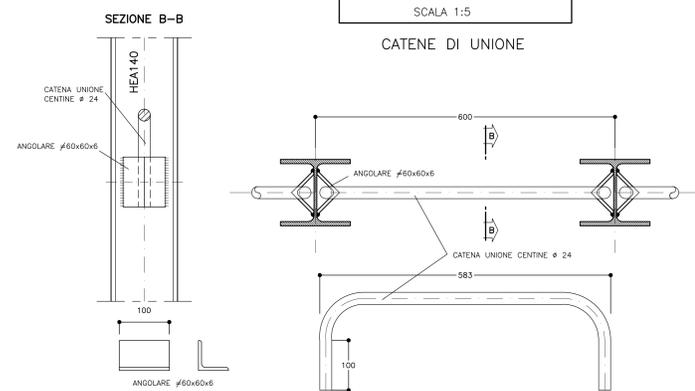

PARTICOLARE "D"
SCALA 1:5

GIUNZIONE CENTINA NICCHIA
HEA140

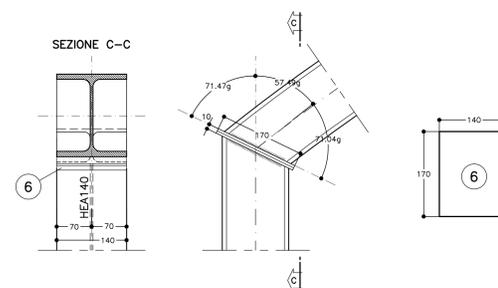

| TABELLA MATERIALI | |
|--------------------------------|------------------------------------|
| ACCIAIO CENTINE/PROFILATI | S275 o superiore |
| ACCIAIO PIASTRE | S275 o superiore |
| ACCIAIO CATENE CENTINE | B450C |
| BULLONI PIASTRE UNIONE CENTINE | Classe 8.8 |
| ACCIAIO FAZZOLETTI | S275 o superiore |
| SALDATURE | CORDONE D'ANGOLO A SINGOLA PASSATA |
| TIPO | (SALVO DOVE DIVERSAMENTE INDICATO) |
| DIMENSIONI | |
| STRUTTURE PRIMARIE | S1 > S2 Z = 0.7xS2 |
| STRUTTURE SECONDARIE | S1 > S2 Z = 0.5xS2 |
| PROFILI UNIONE CENTINE | Z = 4.0 mm |

| NOTE | |
|------|--|
| - | LE MISURE E GLI SVILUPPI DELLE CENTINE SONO CALCOLATI RISPETTO AI LORO ASSI, AL NETTO DELLE PIASTRE. |
| - | LE MISURE SONO ESPRESSE IN MILLIMETRI. |
| - | PER LE TOLLERANZE DI COSTRUZIONE VEDI RELAZIONE TECNICA. |
| - | EVENTUALI DIFFERENZE TRA LE MISURE TOTALI E LE SOMMATORIE DELLE MISURE PARZIALI SONO DOVUTE AGLI ARROTONDAMENTI AUTOMATICI DI AUTOCAD. |

| LEGENDA | |
|---------|---------------------|
| P.C. | = PIANO DEI CENTRI |
| Q.P. | = QUOTA DI PROGETTO |
| Q.S. | = QUOTA SCAVO |

COMMITTENTE: **RFI** RETE FERROVIARIA ITALIANA GRUPPO FERROVIE DELLO STATO ITALIANE

ALTA SORVEGLIANZA: **ITALFERR** GRUPPO FERROVIE DELLO STATO ITALIANE

GENERAL CONTRACTOR: **COCIV** Consorzio Collagements Integrati Valico

INFRASTRUTTURE FERROVIARIE STRATEGICHE DEFINITE DALLA LEGGE OBIETTIVO N.443/01

TRATTA A.V./A.C. TERZO VALICO DEI GIOVI
PROGETTO ESECUTIVO

Galleria Naturale di Valico
Scavo in meccanizzato da PK 34+129.84 a PK 36+280.64 - Binario Pari
Nicchia NLF+FG+HP
Carpenteria Centina Tav.2/2

| | | | | | | | |
|----------|-------|------|------|----------|-------------------|-------|------|
| COMMESSA | LOTTO | FASE | ENTE | TIPO DOC | OPERAI/DISCIPLINA | PROG. | REV. |
| I G 5 1 | 0 3 | E | C V | B Z | G N 1 B C X | 0 0 9 | A |

| Rev. | Descrizione emissione | Redatto | Data | Verificato | Data | Firma | Data | IL PROGETTISTA |
|------|-----------------------|---------|------------|------------|------------|---------|------------|----------------|
| Ad | Prima emissione | [Firma] | 01/10/2015 | [Firma] | 02/10/2015 | [Firma] | 06/10/2015 | [Firma] |

Nome File: 151-015-CV-02-dm1b-CX-009-A0
CUP: F81H000000000