



PLANIMETRIA
SCALA 1:1000

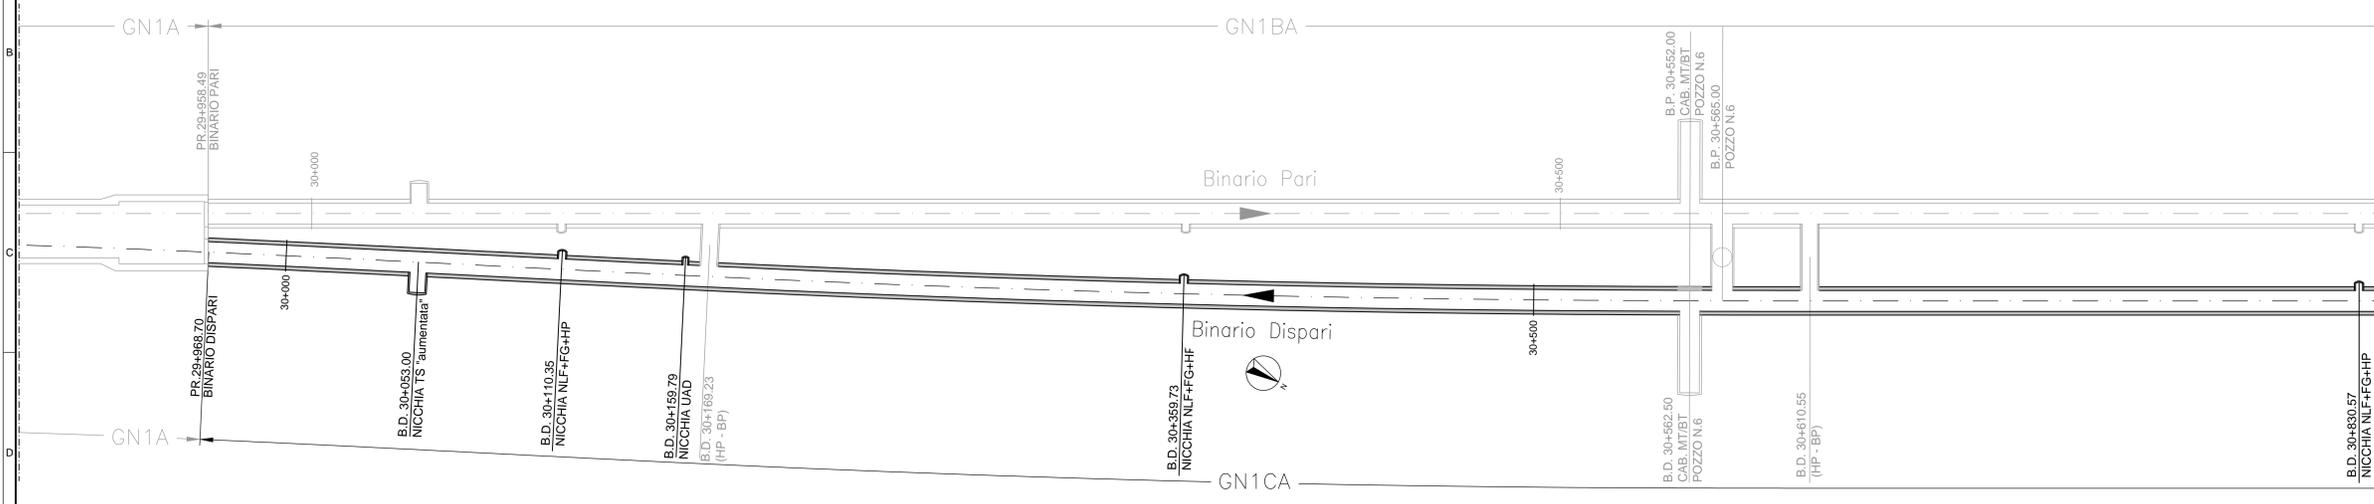

PLANIMETRIA
SCALA 1:1000

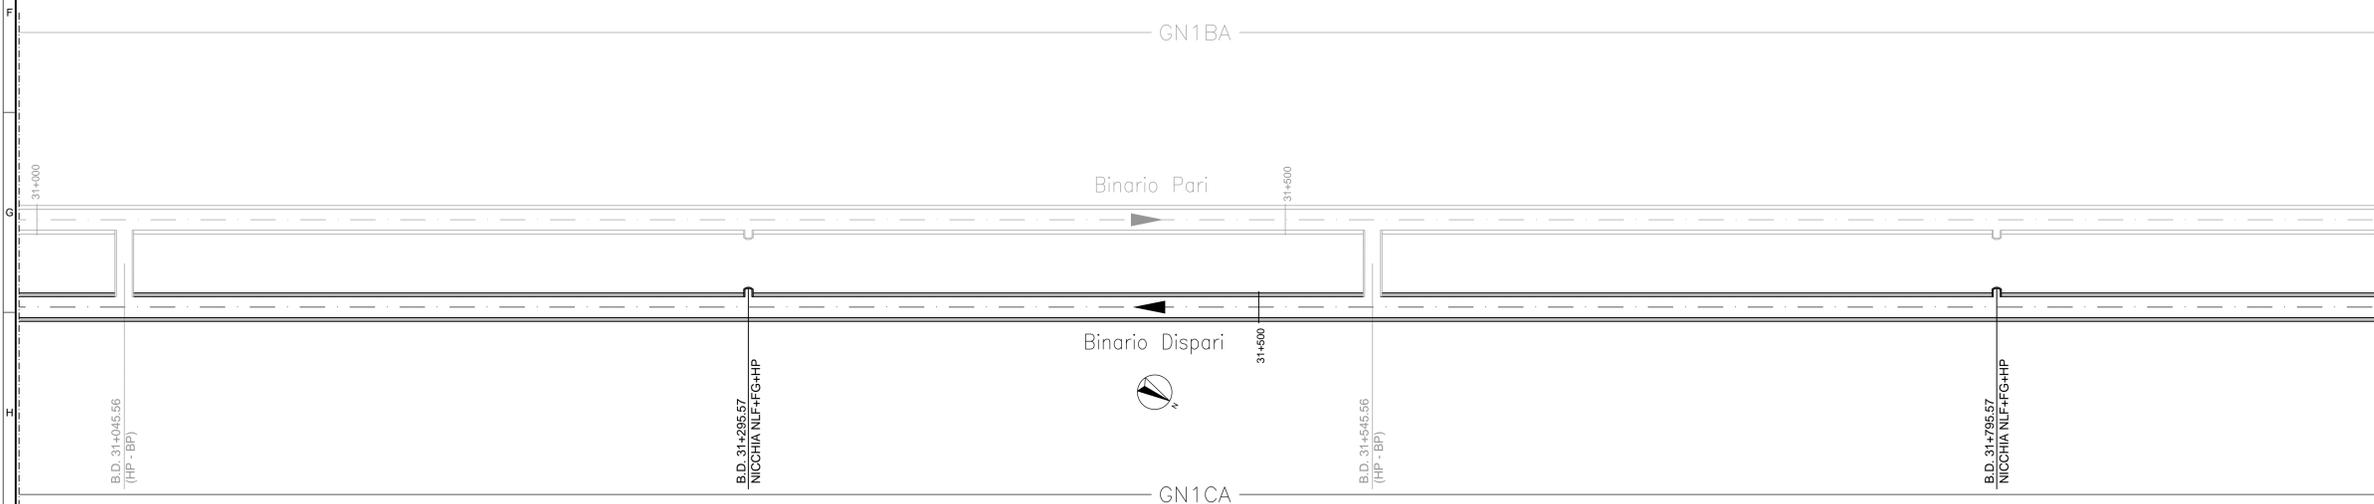

RIFERIMENTI

- PER I PROFILI GEOMECCANICI SI VEDA WBS GN90;
- PER I DETTAGLI RELATIVI AI CONCI SI VEDA WBS GN90;
- PER I BY-PASS E LE CABINE M7/BT SI VEDA WBS GN11;
- PER IL POZZO N.6 E CABINA M7/BT SI VEDA WBS GN95C.

NOTE

(*) LE NICCHIE EVIDENZIATE SONO STATE SPOSTATE RISPETTO AL FORNITO PER RAGIONI COSTRUTTIVE/TECNOLOGICHE

COMMITTENTE:

 RETE FERROVIARIA ITALIANA
 GRUPPO FERROVIE DELLO STATO ITALIANE

ALTA SORVEGLIANZA:

 GRUPPO FERROVIE DELLO STATO ITALIANE

GENERAL CONTRACTOR:

 Consorzio Costruzioni Integrati Valchi

INFRASTRUTTURE FERROVIARIE STRATEGICHE DEFINITE DALLA LEGGE OBIETTIVO N.443/01

TRATTA A.V./A.C. TERZO VALICO DEI GIOVI
PROGETTO ESECUTIVO

Galleria Naturale Serravalle
 Scavo in meccanizzato da PK 29+968.70 a PK 34+137.41 - Binario Dispari
 Planimetria distribuzione by-pass e nicchie Tav. 1

GENERAL CONTRACTOR Consorzio Cociv Ing. E. Pagani		DIRETTORE LAVORI		SCALA: 1:1000			
COMMESSA IG51	LOTTO 03	FASE E	ENTE CV	TIPO DOC P7	OPERAI/DISCIPLINA GN1CA X	PROG. 001	REV. A
PROGETTAZIONE							
Rev.	Descrizione emissione	Redatto	Data	Verificato	Data	Firma/Incarico	Data
A00	Prima emissione		16/12/2013		18/12/2013	A. Palomba	20/12/2013
A01	Revisione generale		01/10/2015		02/10/2015	A. Margonali	06/10/2015

FAT: PLOT: 1=1
 NOME FILE: 13333202
 RED: SD
 DATA: 06/10/15