

**TABELLA MATERIALI**

|                      |                                    |
|----------------------|------------------------------------|
| ACCIAIO              | S355 o superiore                   |
| ACCIAIO PROFILATI    | S355 o superiore                   |
| ACCIAIO PIASTRE      | CLASSE B.8                         |
| BULLONI              |                                    |
| RESINA               | HIT-RE 500 o equivalente           |
| TIPO                 |                                    |
| SALDATURE            | CORDONE D'ANGOLO A SINGOLA PASSATA |
| TIPO                 | (SALVO DOVE DIVERSAMENTE INDICATO) |
| DIMENSIONI           |                                    |
| STRUTTURE PRIMARIE   | S1 > S2<br>Z = 0.8xS2              |
| STRUTTURE SECONDARIE | S1 > S2<br>Z = 0.5xS2              |
| PROFILI UNIONE       | Z = 4.0 mm                         |
| CATENE               |                                    |




NOTE:  
- PER TUTTO QUANTO NON INDICATO SI FACCI RIFERIMENTO AL CAPITOLATO OPERE CIVILI  
- ELABORATO DI RIFERIMENTO: "OPERE DI LINEA-CARATTERISTICHE DEI MATERIALI E NOTE" (cod.IGS1-00-E-CV-TI-000000-002)

**NOTE**

- LE MISURE SONO ESPRESSE IN MILLIMETRI
- PER LE TOLLERANZE DI COSTRUZIONE VEDI RELAZIONE TECNICA
- EVENTUALI DIFFERENZE TRA LE MISURE TOTALI E LE SOMMATORIE DELLE MISURE PARZIALI SONO DOVUTE AGLI ARROTONDAMENTI AUTOMATICI DI AUTOCAD

**LEGENDA**

P.F. = PIANO DEL FERRO

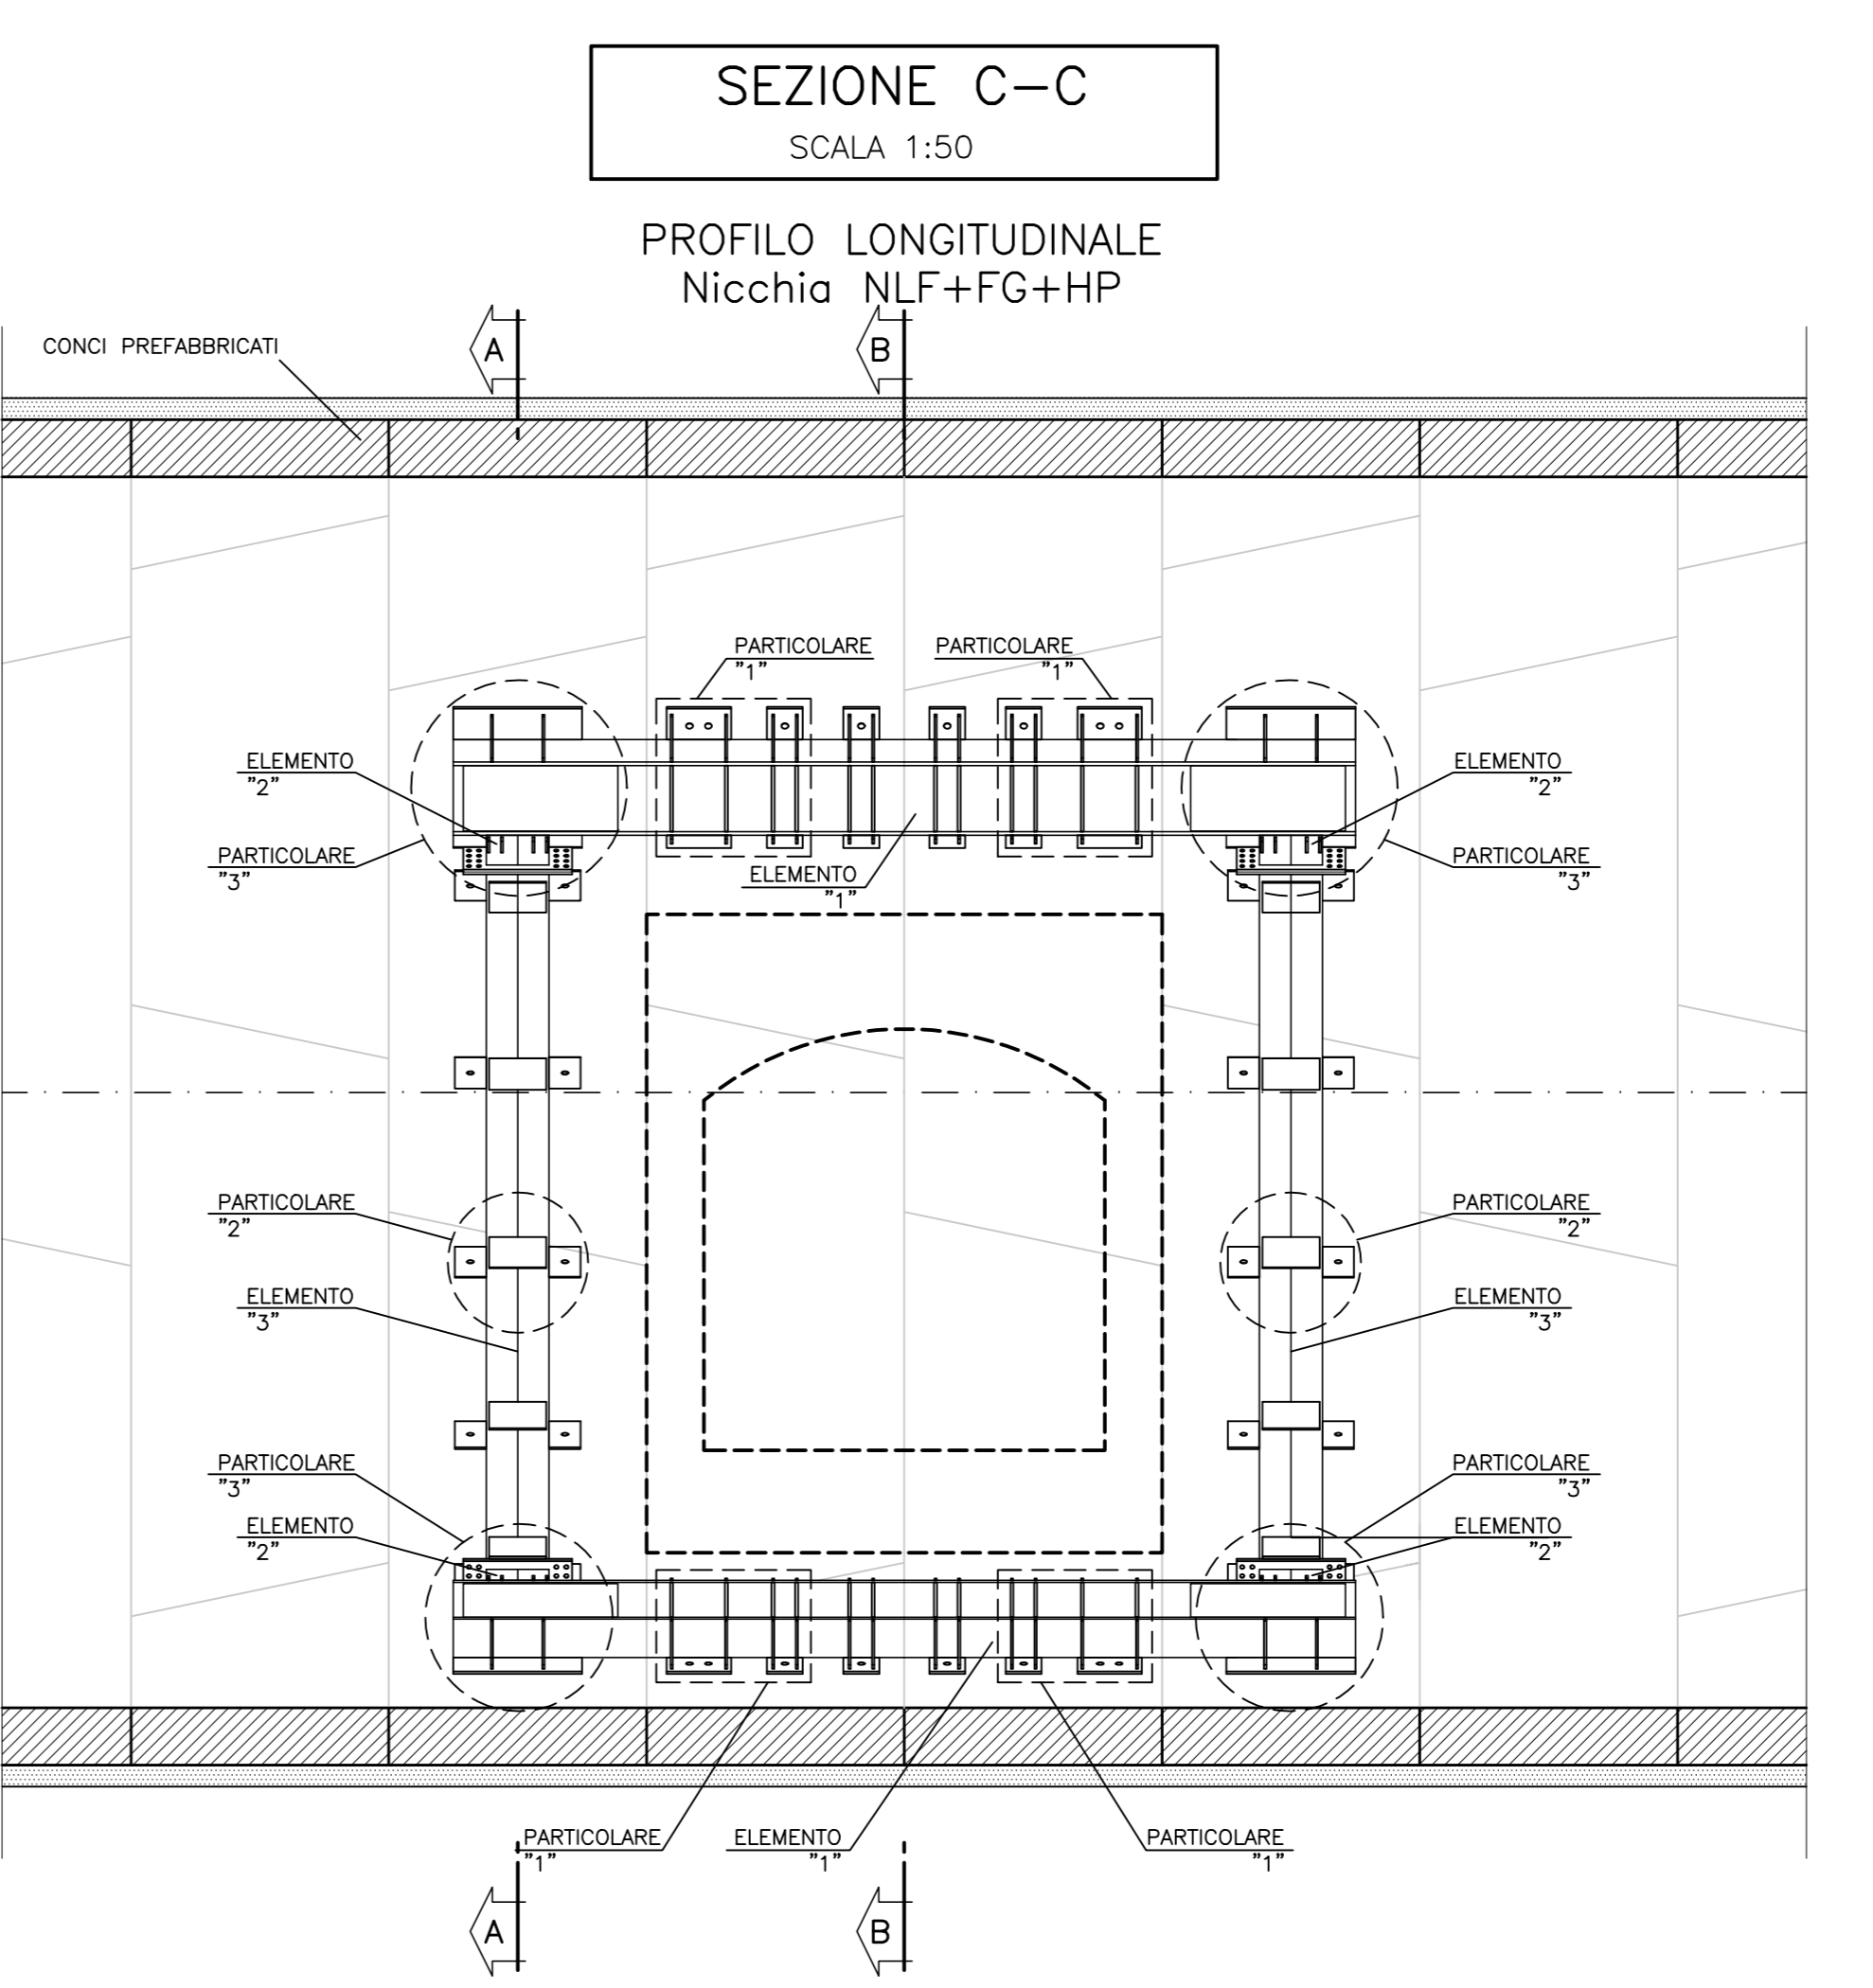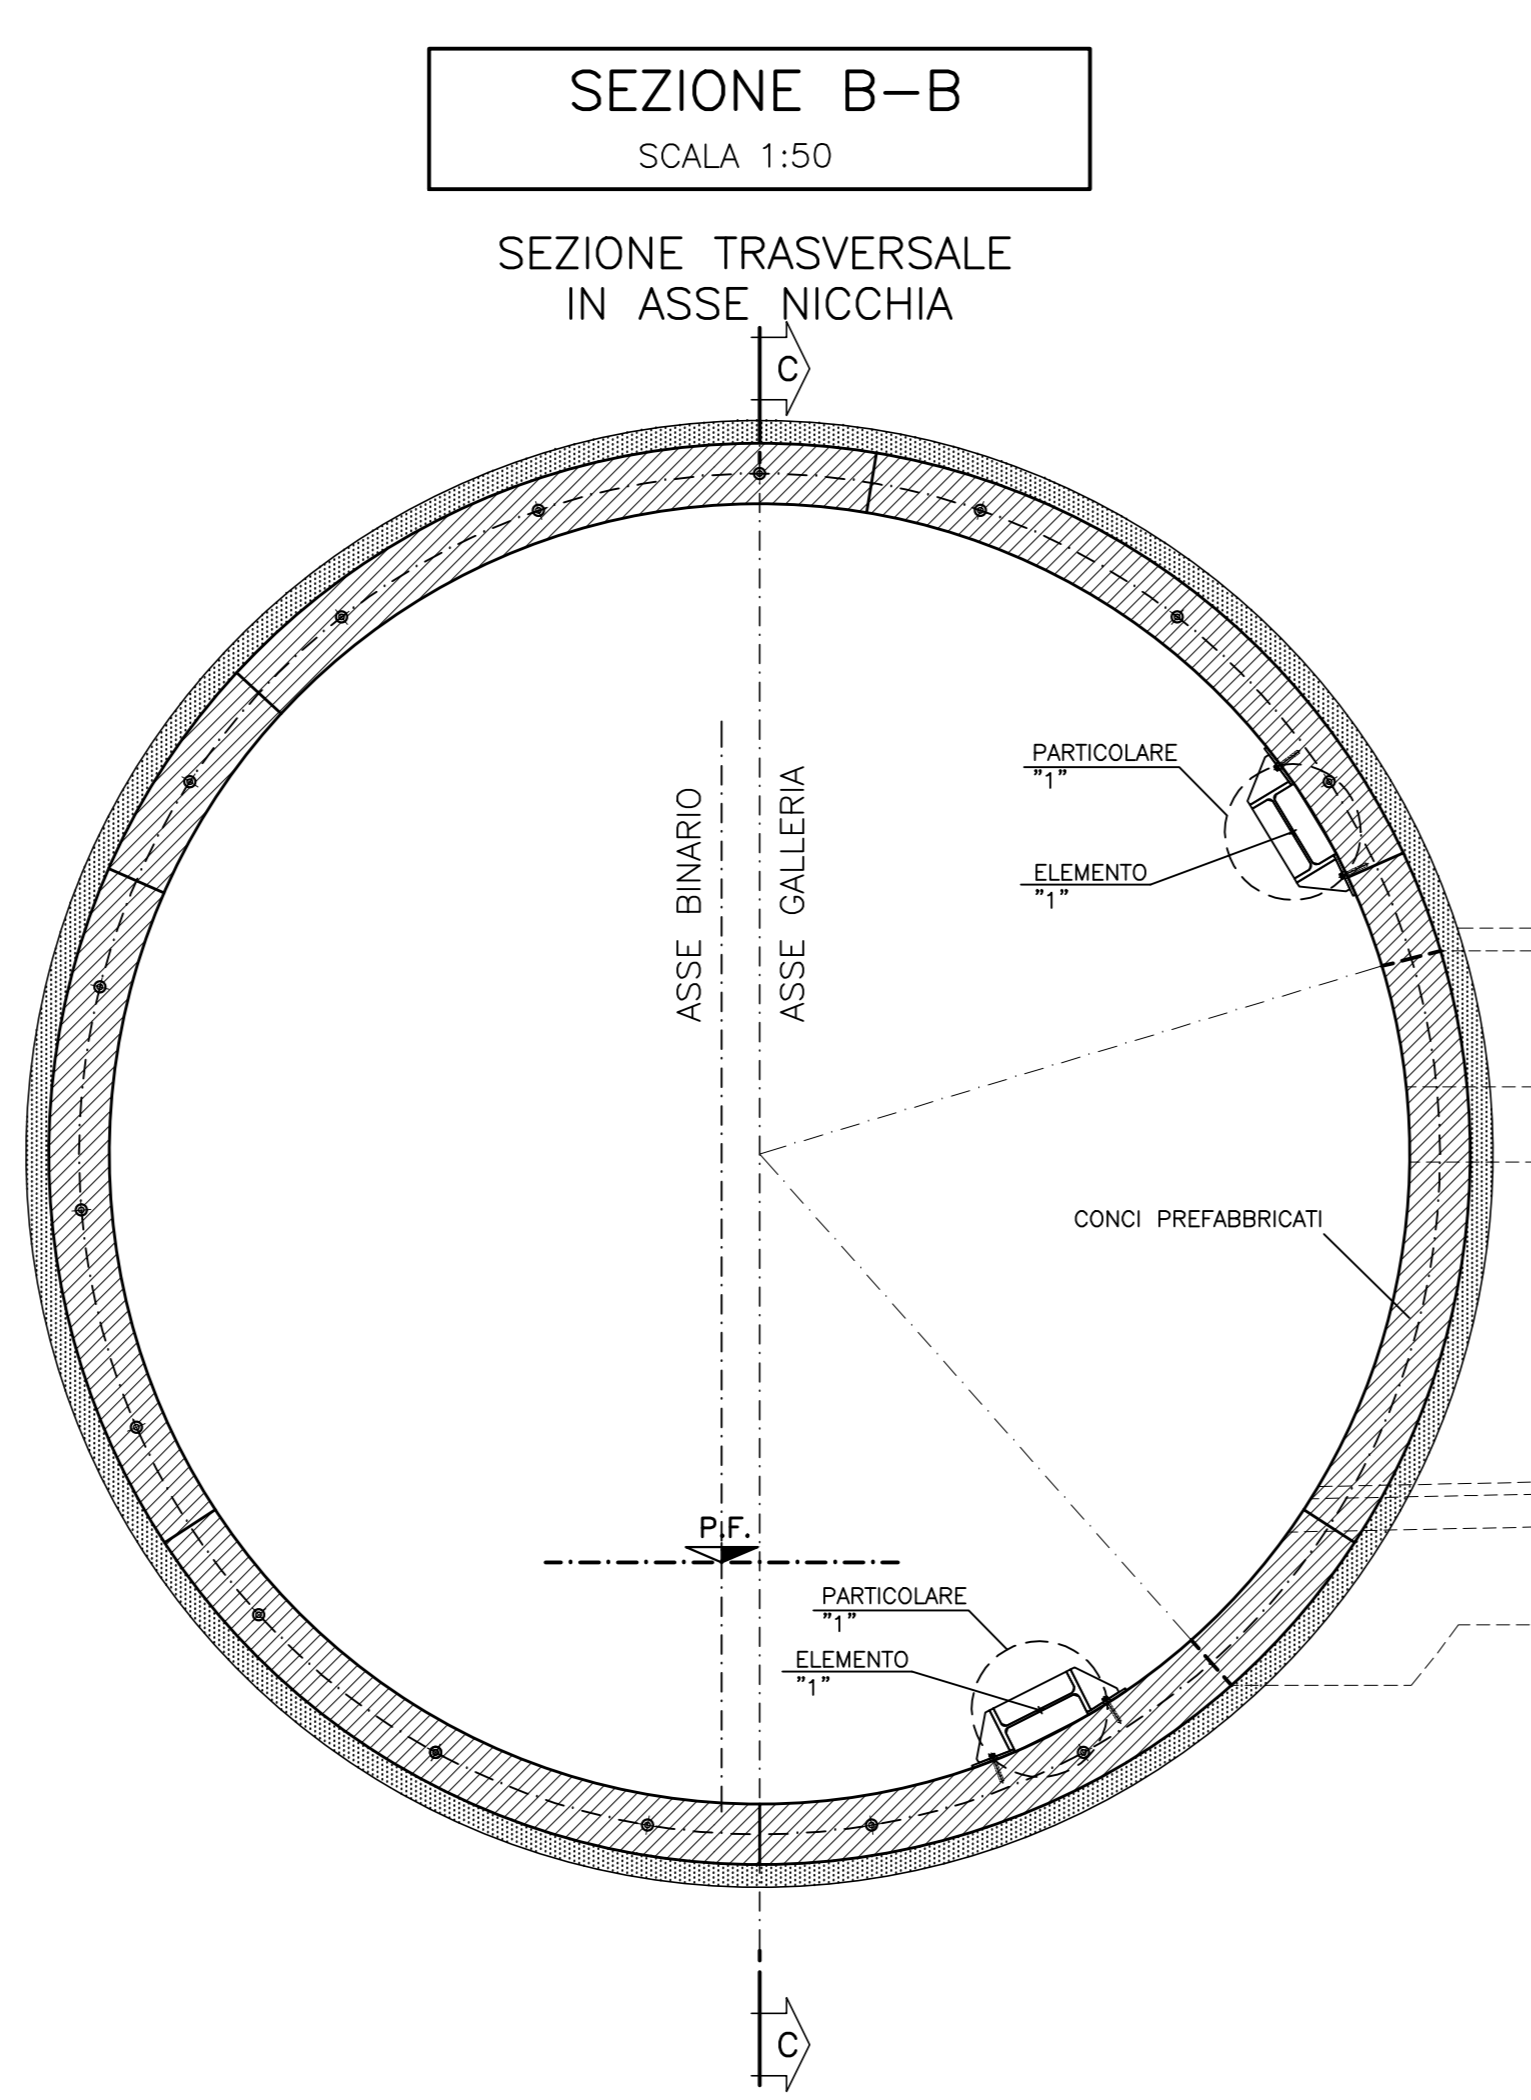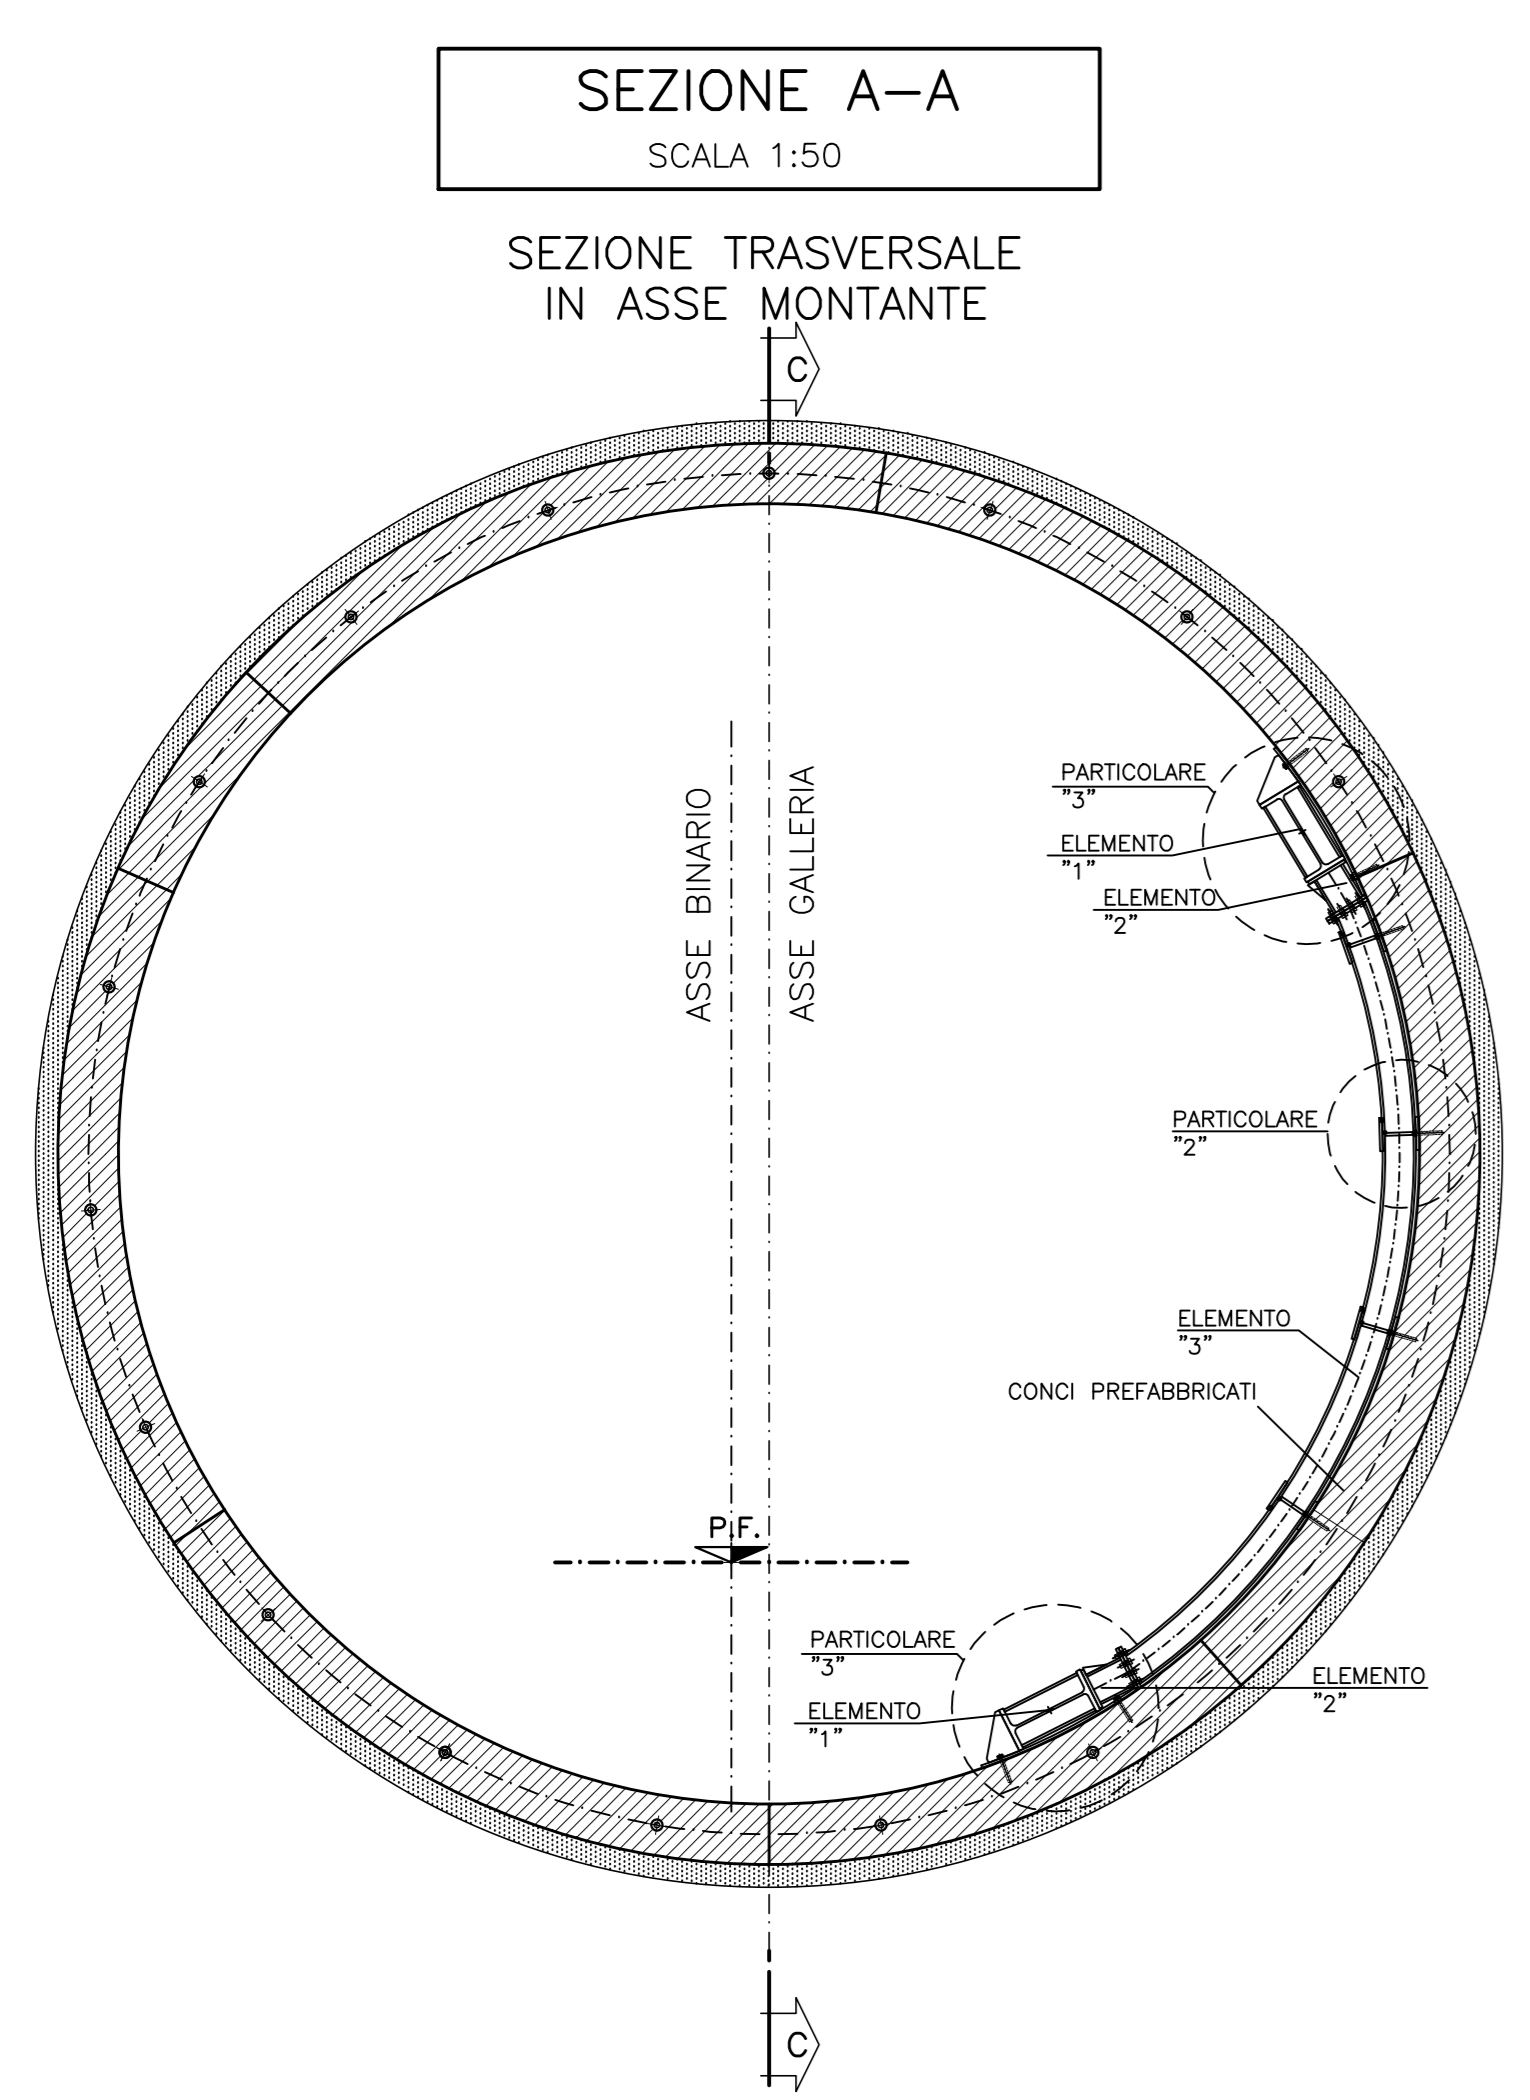

COMMITTENTE:  
**RFI**  
RETE FERROVIARIA ITALIANA  
GRUPPO FERROVIE DELLO STATO ITALIANO

ALTA SORVEGLIANZA:  
**ITALFERR**  
GRUPPO FERROVIE DELLO STATO ITALIANO

GENERAL CONTRACTOR:  
**COCIV**  
Consorzio Costruttori Integrati Valchi

INFRASTRUTTURE FERROVIARIE STRATEGICHE DEFINITE DALLA LEGGE OBIETTIVO N.443/01  
TRATTA A.V./A.C. TERZO VALICO DEI GIOVI  
PROGETTO ESECUTIVO

Galleria Naturale Serravalle  
Scavo in meccanizzato da PK 34+137.41 a PK 36+290.74 - Binario Dispari  
Telaio regionali Tipo 1  
Tav. 1/2

GENERAL CONTRACTOR: **Cociv** Ing. E. Pagani  
DIRETTORE LAVORI:  
SCALA: Vane

COMMESSA: **IG51** LOTTO: **03** FASE: **E** ENTE: **CV** TIPO DOC: **BZ** OPERA/DISCIPLINA: **GN1CBX** PROGE: **006** REV: **A**

PROGETTAZIONE

| Rev. | Descrizione emissione | Redatto     | Data       | Verificato  | Data       | Progettista  | Data       | IL PROGETTISTA |
|------|-----------------------|-------------|------------|-------------|------------|--------------|------------|----------------|
| Ad   | Prima emissione       | [Signature] | 01/10/2015 | [Signature] | 02/10/2015 | A. Mancaglia | 06/10/2015 | [Signature]    |

Nome File: IGS1-03-E-CV-BZ-006-DX-006-A0  
CUP: F81H500000008