ELEMENTO "1"
SCALA 1:20

SEZIONE D1–D1

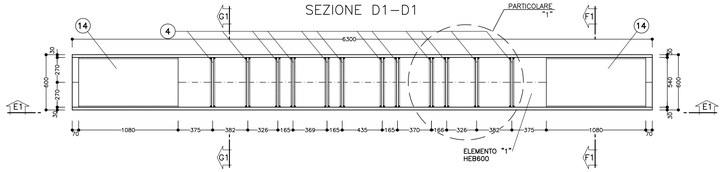

SEZIONE E1–E1

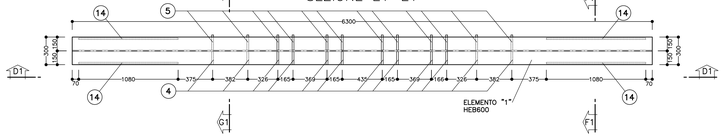

SEZIONE F1–F1

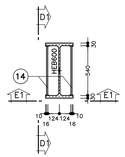

SEZIONE G1–G1

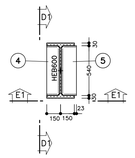

SCHEMA APPOGGI
SCALA 1:20

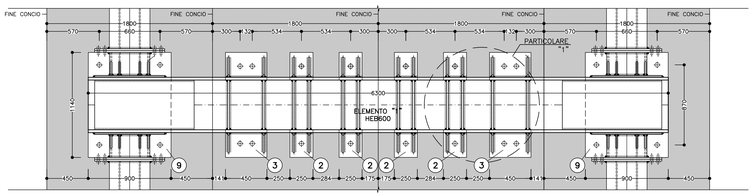

ELEMENTO "2"
SCALA 1:20

SEZIONE H1–H1

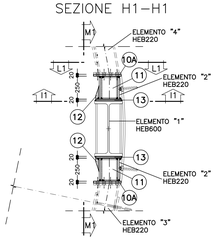

SEZIONE I1–I1

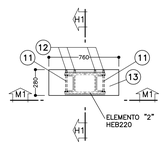

SEZIONE L1–L1

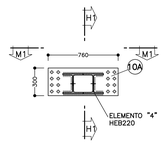

SEZIONE M1–M1

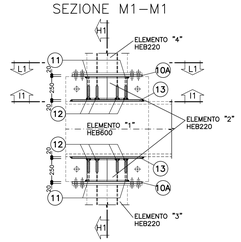

ELEMENTO "3"
SCALA 1:20

SEZIONE H–H

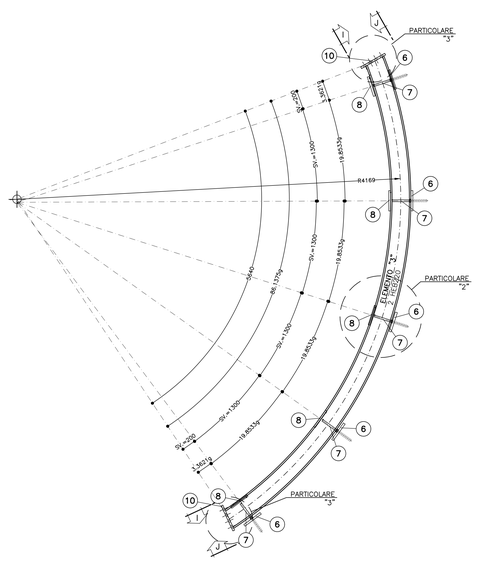

SEZIONE I–I

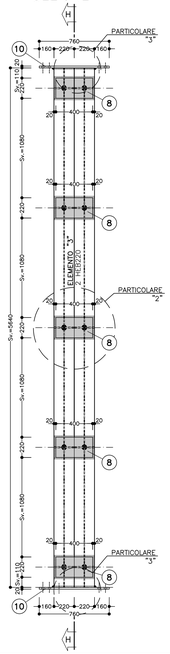

SEZIONE J–J

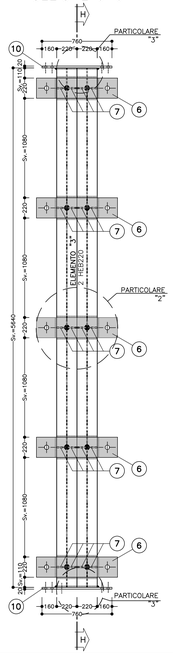

SCHEMA APPOGGI
SCALA 1:20

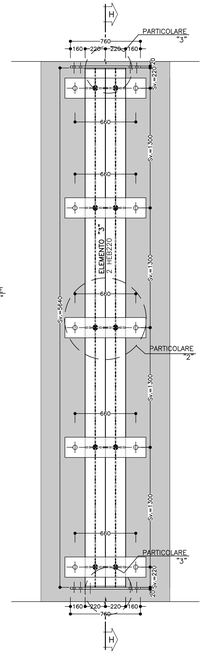

ELEMENTO "4"
SCALA 1:20

SEZIONE Q1–Q1

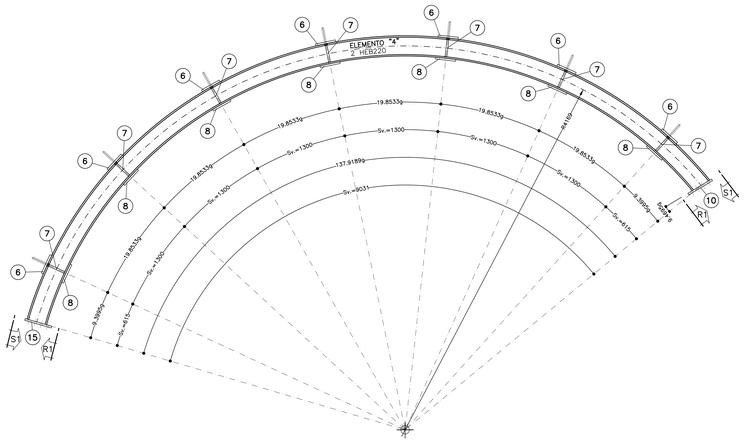

SEZIONE R1–R1

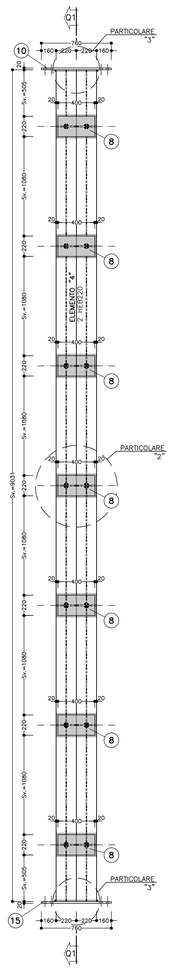

SEZIONE S1–S1

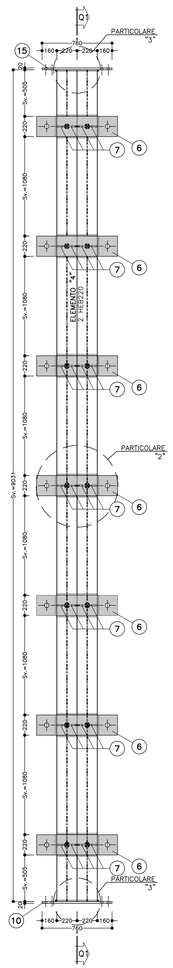

SCHEMA APPOGGI
SCALA 1:20

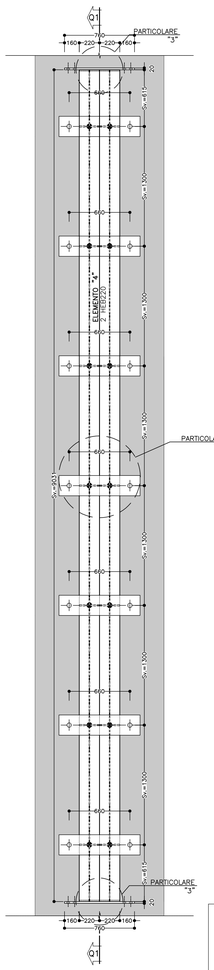

TABELLA MATERIALI

ACCIAIO		
ACCIAIO PROFILATI		S355 o superiore
ACCIAIO PIASTRE		S355 o superiore
BULLONI		CLASSE 8.8
RESINA		
TIPO		HIT–RE 500 o equivalente
SALDATURE		
TIPO		CORDONE D'ANGOLO A SINGOLA PASSATA
DIMENSIONI		(SALVO DOVE DIVERSAMENTE INDICATO)
STRUTTURE PRIMARIE	S1 ≥ S2	Z = 0.8xS2
STRUTTURE SECONDARIE	S1 ≥ S2	Z = 0.5xS2
PROFILI UNIONE CATENE		Z = 4.0 mm

NOTA: – PER TUTTO QUANTO NON INDICATO SI FACCIA RIFERIMENTO AL CAPITOLATO OPERE CIVILI

– ELABORATO DI RIFERIMENTO: "OPERE DI LINEA–CARATTERISTICHE DEI MATERIALI E NOTE" (cod.IG51–00–E–CV–TT–OC0000–002)

NOTE

– LE MISURE SONO ESPRESSE IN MILLIMETRI

– PER LE TOLLERANZE DI COSTRUZIONE VEDI RELAZIONE TECNICA

– EVENTUALI DIFFERENZE TRA LE MISURE TOTALI E LE SOMMATORIE DELLE MISURE PARZIALI SONO DOVUTE AGLI ARROTONDAMENTI AUTOMATICI DI AUTOCAD

LEGENDA

P.F. = PIANO DEL FERRO

COMMITTENTE: RFI RETE FERROVIARIA ITALIANA – GRUPPO FERROVIE DELLO STATO ITALIANE

ALTA SORVEGLIANZA: ITALFERR – GRUPPO FERROVIE DELLO STATO ITALIANE

GENERAL CONTRACTOR: Consorzio Cociv – Collegamenti Integrati Veloci

INFRASTRUTTURE FERROVIARIE STRATEGICHE DEFINITE DALLA LEGGE OBIETTIVO N.443/01

TRATTA A.V./A.C. TERZO VALICO DEI GIOVI
PROGETTO ESECUTIVO

Galleria Naturale Serravalle
Scavo in meccanizzato da PK 34+137.41 a PK 36+290.74 - Binario Dispari

Telaio reggiconci Tipo 2

Tav. 1/2

GENERAL CONTRACTOR	DIRETTORE LAVORI	SCALA:
Consorzio Cociv – Ing. E. Pagani		Varie

COMMESSA	LOTTO	FASE	ENTE	TIPO DOC.	OPERA/DISCIPLINA	PROGR.	REV.
I G 5 1	0 3	E	C V	B Z	G N 1 C B X	0 0 7	A

Rev.	Descrizione emissione	Redatto	Data	Verificato	Data	Progettista integratore	Data	Il PROGETTISTA
A00	Prima emissione	ROCKSOIL	01/10/2015	ROCKSOIL	02/10/2015	A. Mercatelli	05/10/2015	Dott. Ing. Alessandro Mercatelli Ordine Ingegneri Prov. TO n. 9273 R

n. Elab. | Nome File: IG51-01-E-CV-B2-GN1C-B4-007-A00 | CUP: F81H92000000008

Scala di plot: 1 : 1

PLOT: 1:1 | DATA: 29/09/15 | FILE: 15.380750 | NOME FILE: | REV.