

Proponente: **CARONTE & TOURIST S.p.A.**



REALIZZAZIONE DI UN SISTEMA DI APPRODO PER IL COLLEGAMENTO
MARITTIMO REGGIO CALABRIA/MESSINA PRESSO LE AREE A NORD DEL
PIAZZALE PORTO IN REGGIO CALABRIA


PROGETTO PRELIMINARE

Elaborato: Pianta, prospetto e sezione di progetto attracco
Scala: 1:100
Elaborato n.: **10**




Progettisti: Ing. Giovanni Ferlazzo, Ing. Giovanni Pracanica
Consulente tecnico-scientifico: Prof. Ing. Pasquale Filianoti


Data:	Coordinatore per la Sicurezza in fase di Progettazione (D. Lgs. n. 81/2008):	Revisione:
Messina 01/02/2013	Ing. Alessandro De Domenico	Rev 01 04/12/2013 Rev 02 15/05/2015

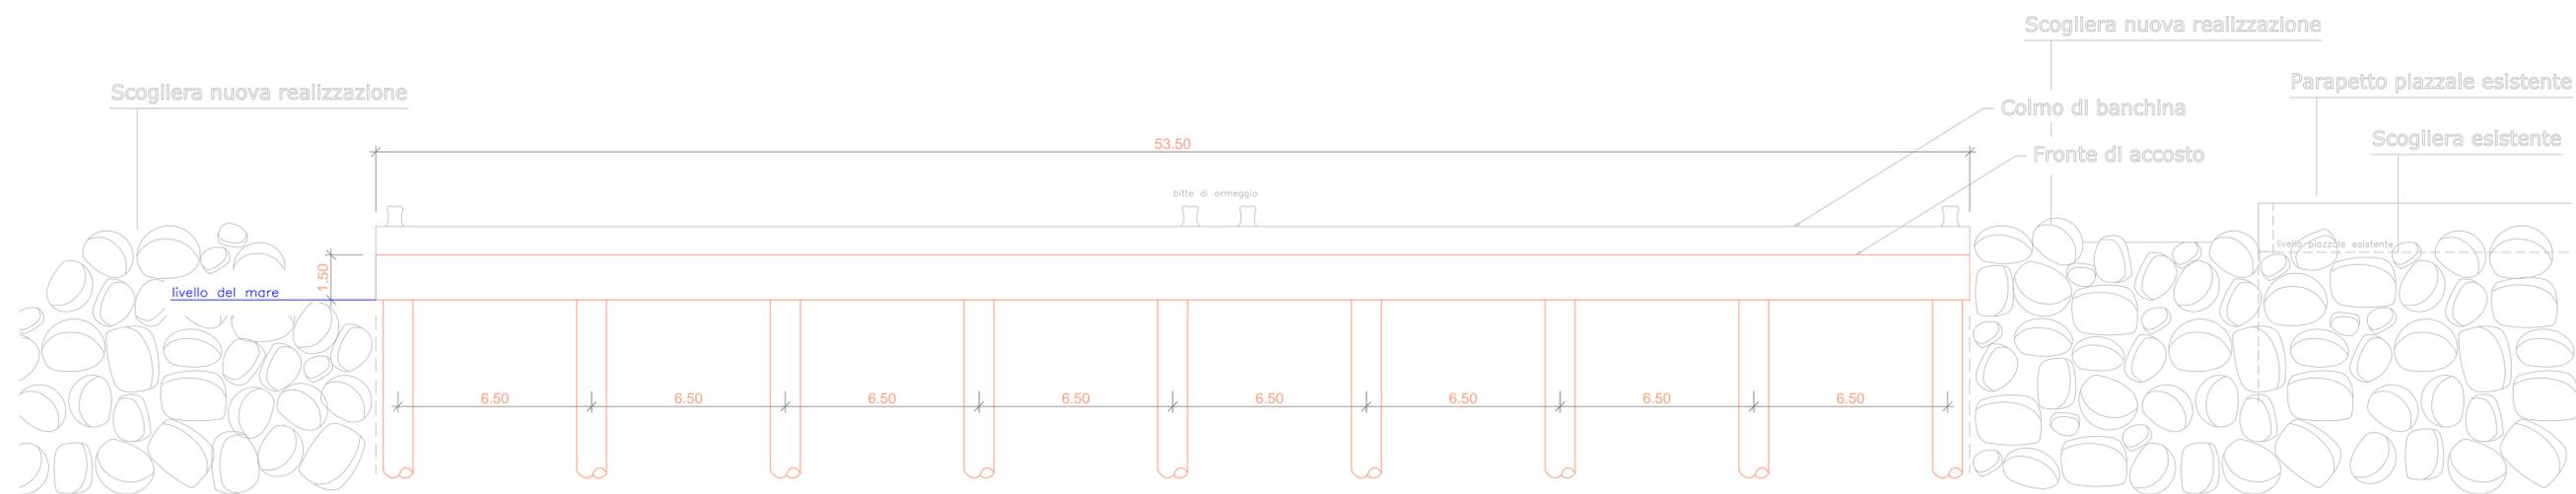

PROSPETTO BANCHINA DI ATTRACCO

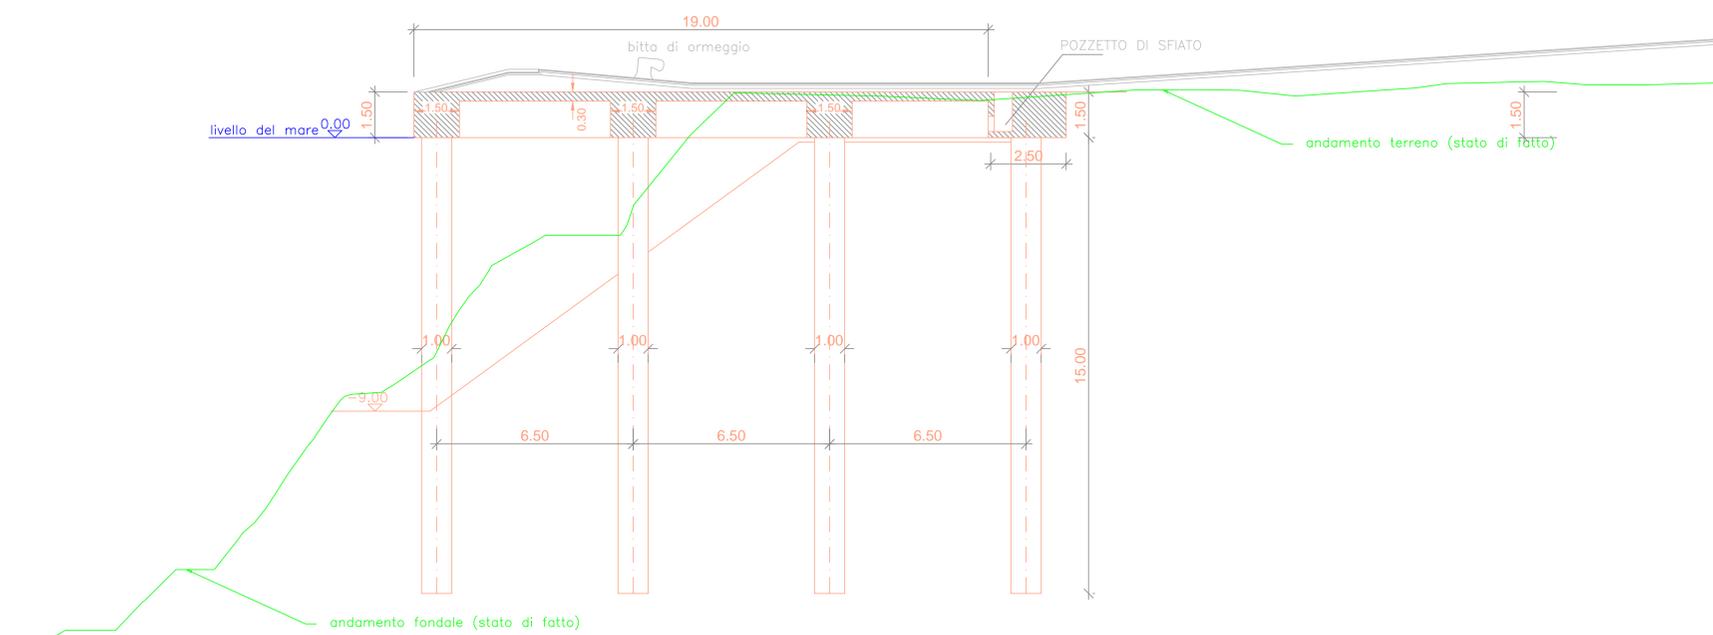

SEZIONE TIPO BANCHINA SOVRAPPOSTA ALLO STATO DI FATTO

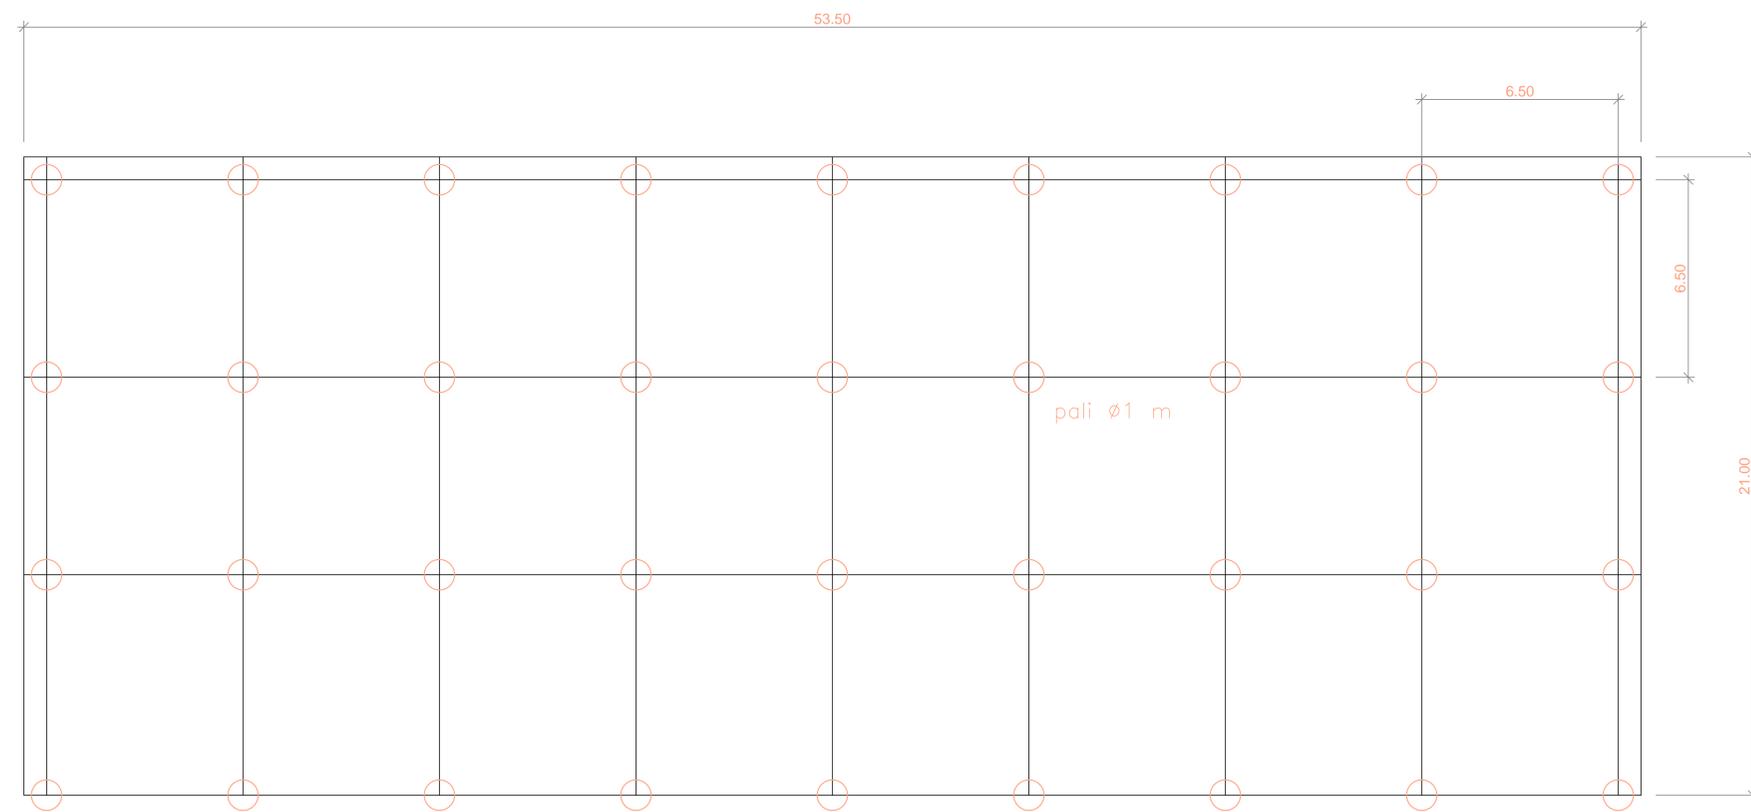

PIANTA STRUTTURALE BANCHINA DI ATTRACCO