


1 Aerofotogrammetria – Catasto
Individuazione aree richieste in concessione

Foglio n. 40, particella n. 692 - area da impegnare per la concessione: mq 5.156,78 su mq 13.905
Foglio n. 42, particella n. 167 - area da impegnare per la concessione: mq 240,36 su mq 1.371
Foglio n. 42, particella n. 253 - area da impegnare per la concessione: mq 441,49 su mq 76.247

FIA - IFFILOGIO SERVIZI CATASTALI - DIPELLORE ING. PANAIU MARINELLA

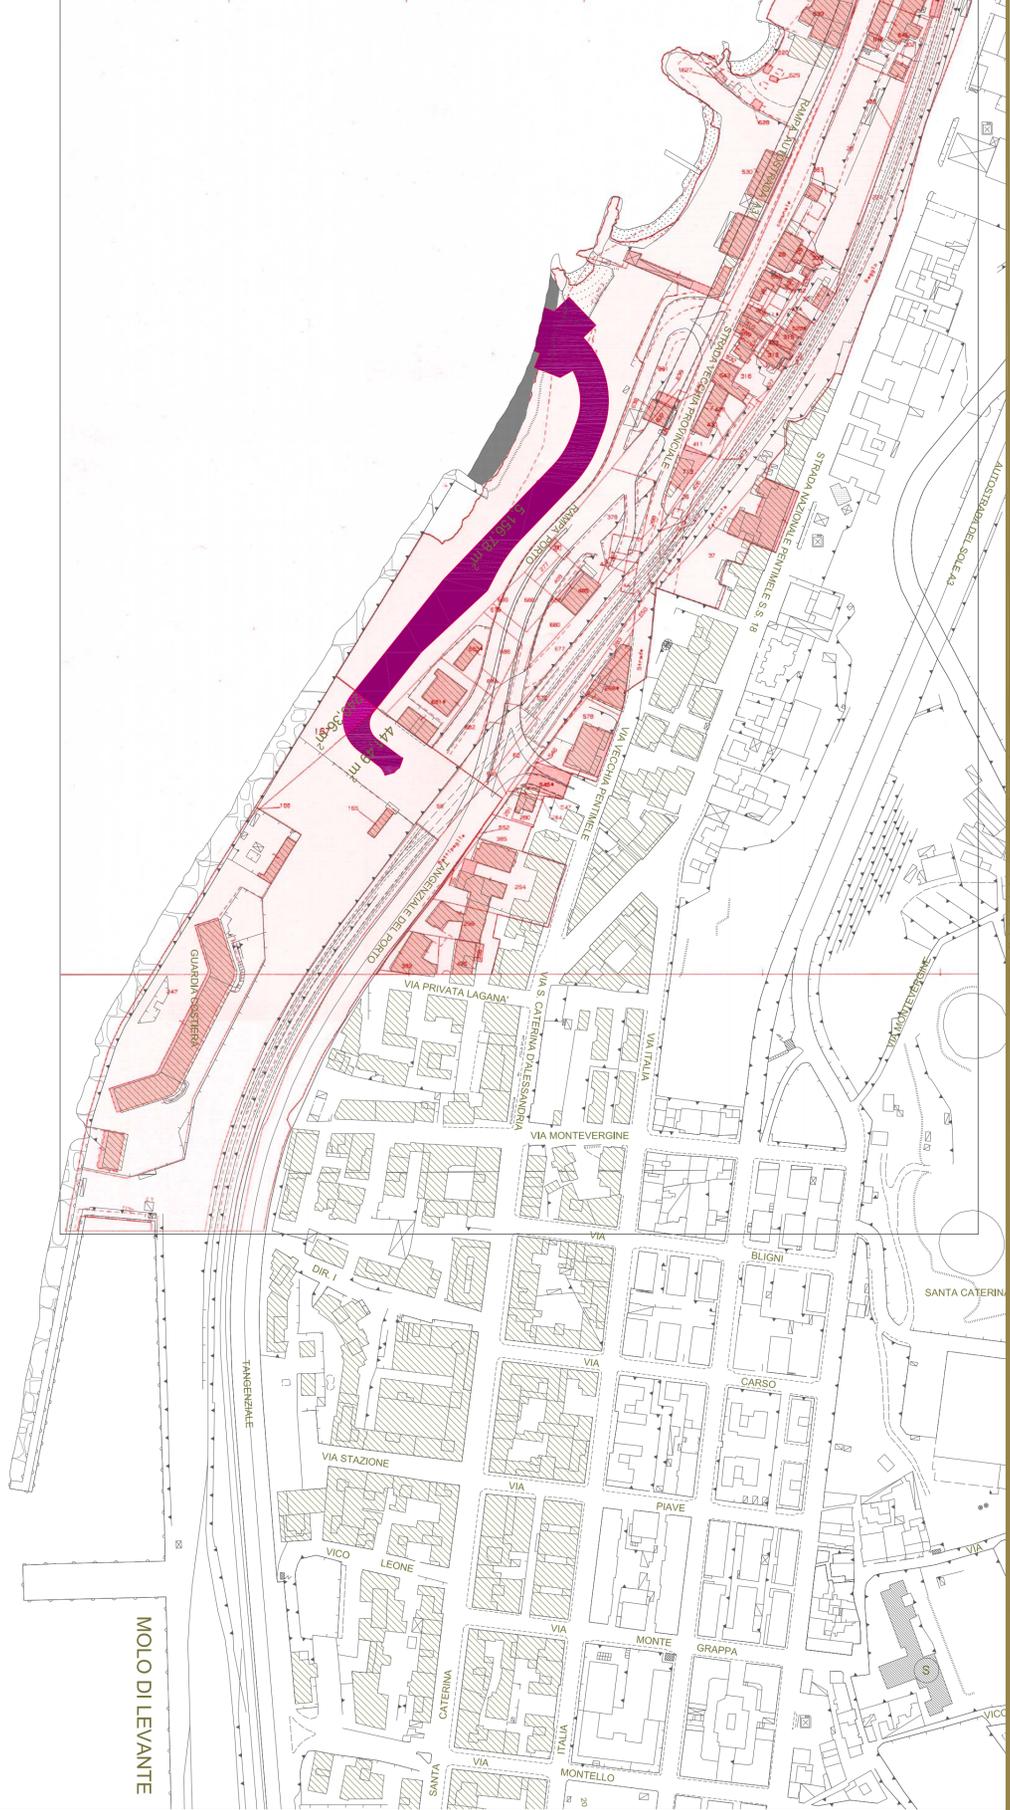


2 Aerofotogrammetria – SID
Individuazione aree richieste in concessione

Stampa Stralcio - Sistema Informativo Demanio Marittimo

Sistema Informativo Demanio marittimo
Amministrazione: Capitaneria di porto REGGIO DI CALABRIA
Stralcio Cartografico
Rappresentazioni attive: Demaniale

E = 2577120,943
N = 4220425,906

E = 2577815,938
N = 4220425,906

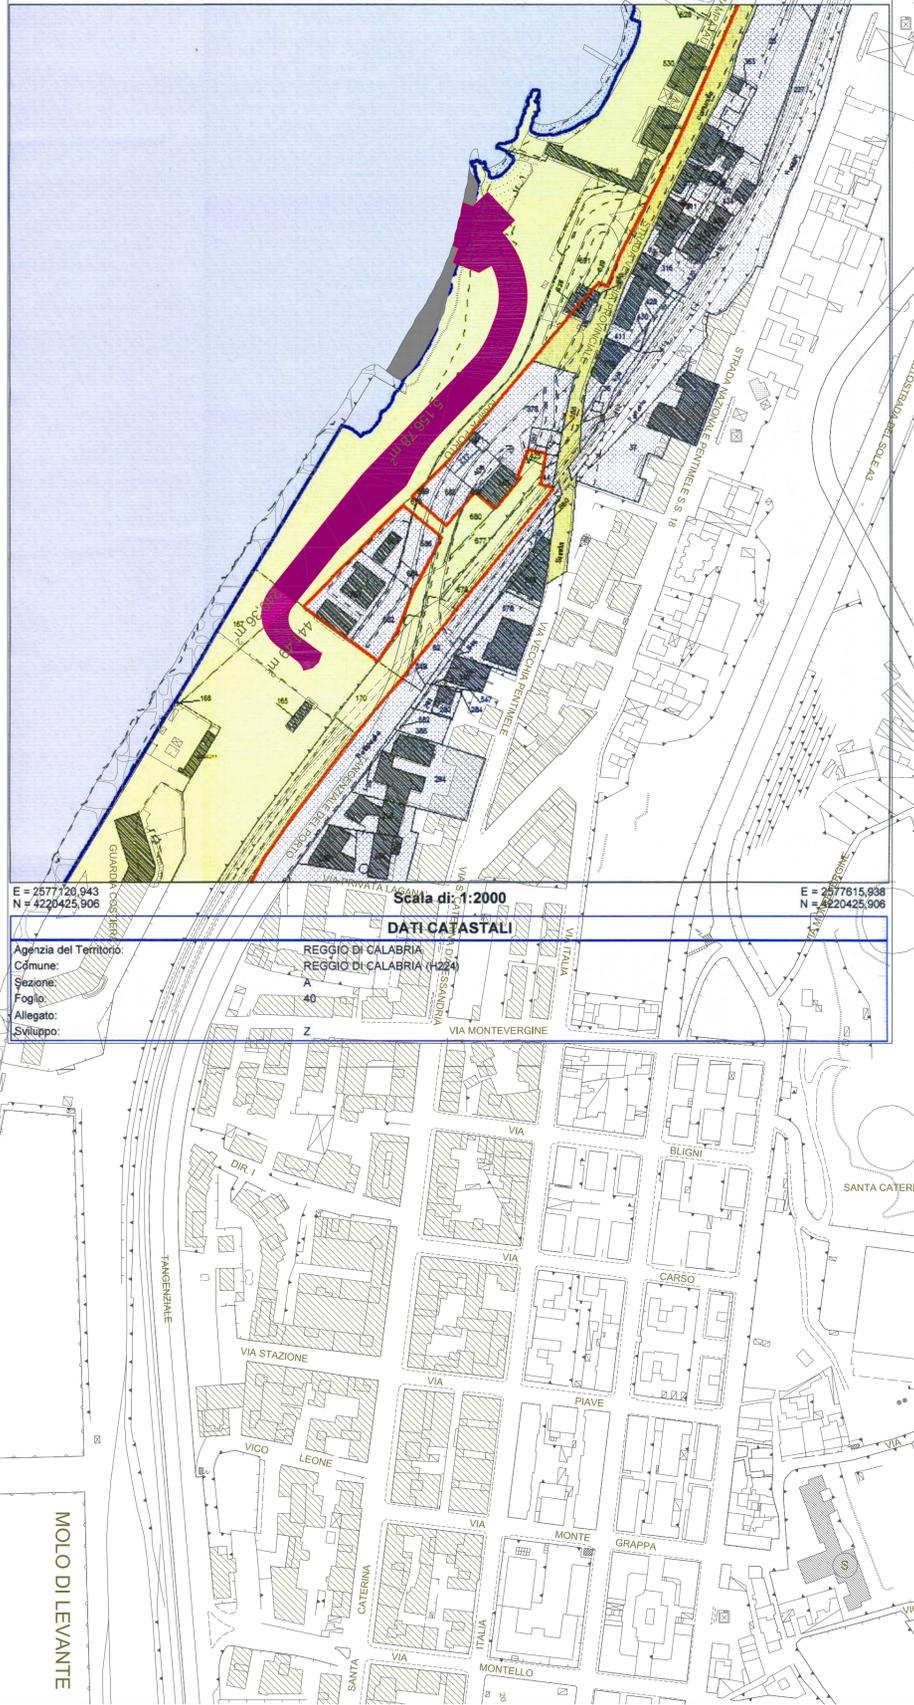

E = 2577120,943
N = 4220425,906

Scala di: 1:2000

E = 2577815,938
N = 4220425,906

DATI CATASTALI

Agenzia del Territorio:
Comune:
Sezione:
Foglio:
Allegato:
Sviluppo:

REGGIO DI CALABRIA
REGGIO DI CALABRIA (H224)
A
40
Z

3 Keyplan

scala 1:5000



COMUNE DI REGGIO CALABRIA


PROGETTO PER LA REALIZZAZIONE, IN LOCALITÀ PENTIMELE DI REGGIO CALABRIA, DI UN MOLO D'ATTRACCO PER NAVI TRAGHETTO PER IL COLLEGAMENTO MARITTIMO REGGIO CAL./MESSINA E VICEVERSA, PER IL TRASPORTO SU GOMMA DI AUTOVEICOLI E MEZZI PESANTI.

COMMITTENTE:

DIANO
SOCIETÀ PER AZIONI



Via Nazionale n. 113 - 89062 Lazzaro di Motta S.G. (RC)

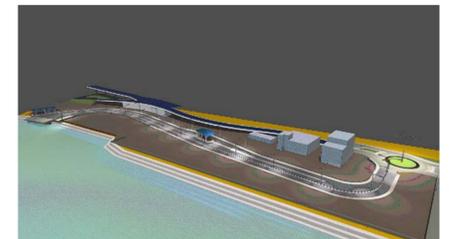

ELABORATO:

INQUADRAMENTO TERRITORIALE
E CATASTALE

Fase	CODICE DOCUMENTO	Parte d'opera	Num. doc.	Rev.	data:	Scala:			
P	P	I	B	P	0	1	0	novembre 2015	1:2000 - 1:5000

PROGETTAZIONE

PROGETTISTI
ALFA STUDIO
Società di Ingegneria
DT. Ing. Alessandro Chirico
COORD. SICUREZZA IN FASE DI PROG.

Rev.	Data	Descrizione	Redatto	Verificato	Approvato