


COMUNE DI REGGIO CALABRIA

PROGETTO PER LA REALIZZAZIONE, IN LOCALITÀ PENTIMILE DI REGGIO CALABRIA, DI UN MOLO D'ATTRACCO PER NAVI TRAGHETTO PER IL COLLEGAMENTO MARITTIMO CAL./MESSINA E VICEVERSA, PER IL TRASPORTO SU GOMMA DI AUTOVEICOLI E MEZZI PESANTI.

COMITENTE: **DIANO** SOCIETÀ PER AZIONI  Via Nazionale n. 113 - 89062 Lazzaro di Motta S.G. (RC)

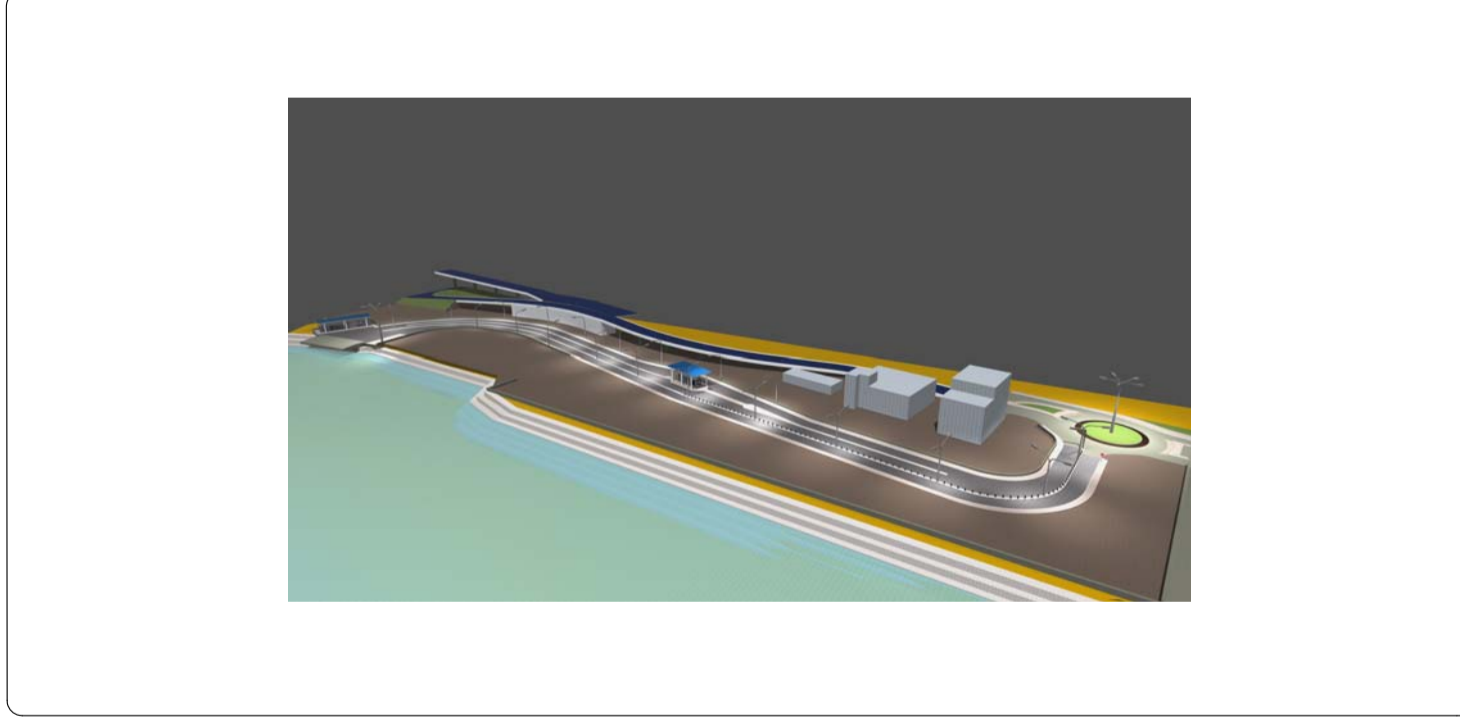

ELABORATO:

PONTILE DI ATTRACCO
RILIEVO BATIMETRICO STATO DI FATTO

Fase		CODICE DOCUMENTO		Num. doc.	Rev.	data:	Scala:	
P	P	I	B	P	0	5	0	
						novembre 2015	1:500	
PROGETTAZIONE	PROGETTISTI							
	ALFA STUDIO Società Individuale DT. Ing. Alessandro Chirico COORD. SICUREZZA IN FASE DI PROG.							
Rev.	Data	Descrizione				Redatto	Verificato	Approvato