PROVINCIA DI PERUGIA - COMUNE DI FOLIGNO | PROVINCIA DI PERUGIA - COMUNE DI FOLIGNO | PROVINCIA DI MACERATA - COMUNE DI SERRAVALLE DEL CHIENTI | PROVINCIA DI MACERATA - COMUNE DI SERRAVALLE DEL CHIENTI | COMUNE DI SEFRO | PROVINCIA DI MACERATA - COMUNE DI CAMERINO | PROVINCIA DI MACERATA - COMUNE DI CAMERINO

312150 312150 312110 312120 312120 313040 313040 313050 313050

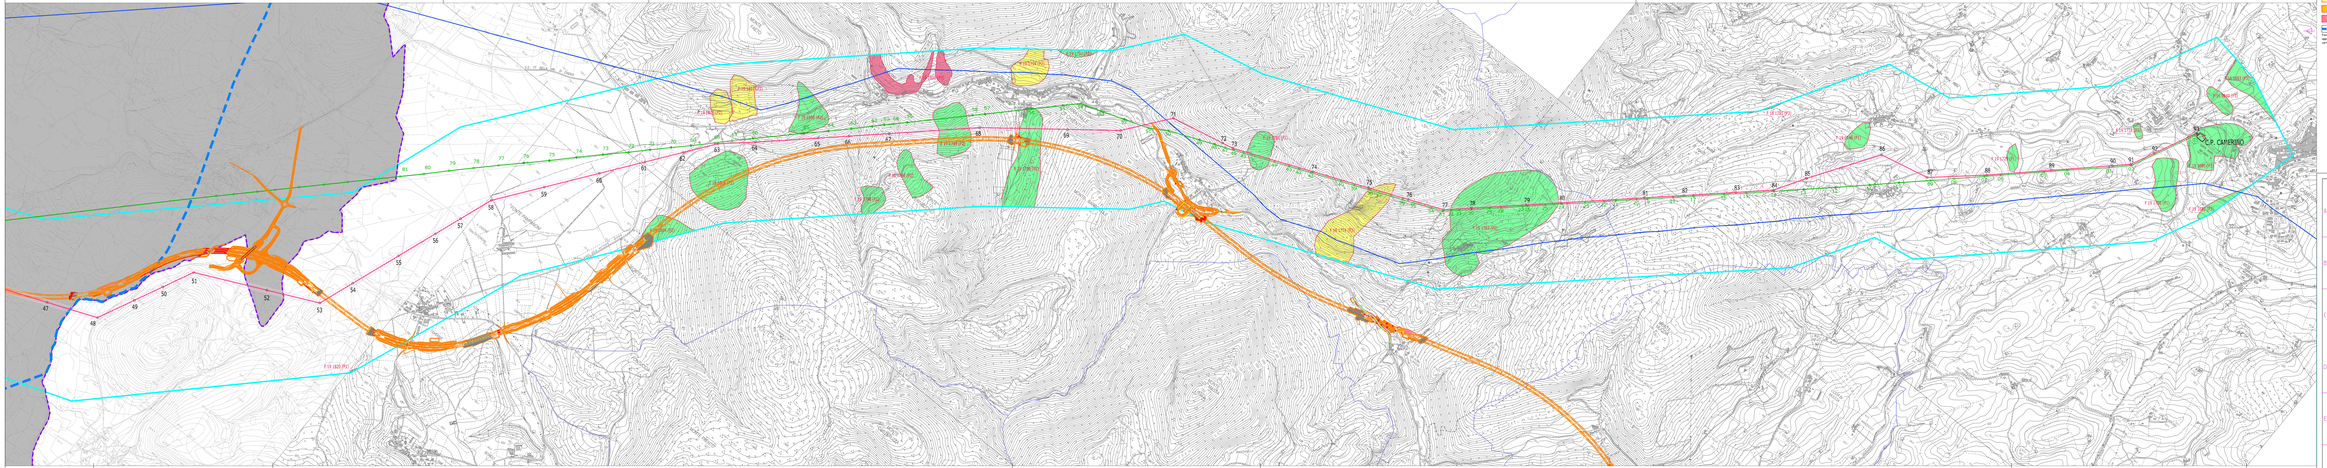

324030 312150 312150 312160 312160 312120 312120 313090 313090 313050 313050 313060

PERUGIA | PROVINCIA DI MACERATA - COMUNE DI SERRAVALLE DEL CHIENTI | PROVINCIA DI MACERATA - COMUNE DI PIEVETORINA | PROVINCIA DI MACERATA - COMUNE DI MUCCIA | COMUNE DI SERRAVALLE | PROVINCIA DI MACERATA - COMUNE DI MUCCIA | PROVINCIA DI MACERATA - COMUNE DI MUCCIA | PROVINCIA DI MACERATA - COMUNE DI CAMERINO | PROVINCIA DI MACERATA - COMUNE DI CAMERINO

LEGENDA
Rischio da Frana

- Rischio Moderato (R1)
- Rischio Medio (R2)
- Rischio Elevato (R3)
- Rischio Molto Elevato (R4)
- Limite Autorità Bacino

Aree a pericolosità da frana
approvate con del. G.R. 1175 del 10-10-2005
cartografia aggiornata con decreto del Segretario Generale PG/Segretario 12-12-2011

- Area di studio
- Limiti Regionali
- Limiti Comunali
- Elettrodotto esistente Cappuccini-Valcimarra
- Elettrodotto esistente Cappuccini-Camerino
- Elettrodotto di progetto Cappuccini-Camerino
- Fascia di rispetto (Distanza Prima Approssimazione) – D.M. 29.05.2008
- Regione Umbria
- *Asse Civitanova Marche – Foligno (S.S. n°77) – Quadrilatero S.p.A.*

Terna Rete Italia

REV.	DATA	DESCRIZIONE	REDATTO	VERIFICATO	VALIDATO
00	06/12/13	EMISSIONE A SEGUITO DI ELABORATI - RICHIESTA MINISTERIALE	A. PETRUZZELLI	G. MARCONI	G. MARCONI
01	12/08/14	EMISSIONE ELABORATI	A. PETRUZZELLI	G. MARCONI	G. MARCONI

PROGETTISTA		CONSULENZA ALLA GEOLOGIA	
PLANIMETRIA	D E 23153A1 C EX 0008		Terna Rete Italia
PROGETTO POTENZIAMENTO CAPPUCCINI CAMERINO INFRASTRUTTURA: LINEA 150kV STAZIONE: CAPPUCCINI CLASSIFICAZIONE DI SICUREZZA:		TITOLO LINEA 150 kV CAPPUCCINI - CAMERINO REGIONE MARCHE CARTA DEL P.A.I.	

NOME DEL FILE	SCALA CAD	FORMATO	SCALA	FOGLIO
D0153A1C0100000_Ver.dwg	1 unità = 1 metro	2100*1480	1:10.000	1 / 1

Questo documento contiene informazioni proprietarie di proprietà Terna S.p.A. e deve essere utilizzato esclusivamente per gli adempimenti in relazione alle Pratiche per le quali è stato rilasciato. E' vietata qualsiasi forma di riproduzione o di divulgazione senza l'esplicita autorizzazione di Terna S.p.A.
This document contains information proprietary to Terna S.p.A. and it will lapse in the case of exclusions for the purposes for which it has been furnished. Whatever copy of it should be, reproduction, disclosure or distribution is prohibited without Terna S.p.A. authorization.